





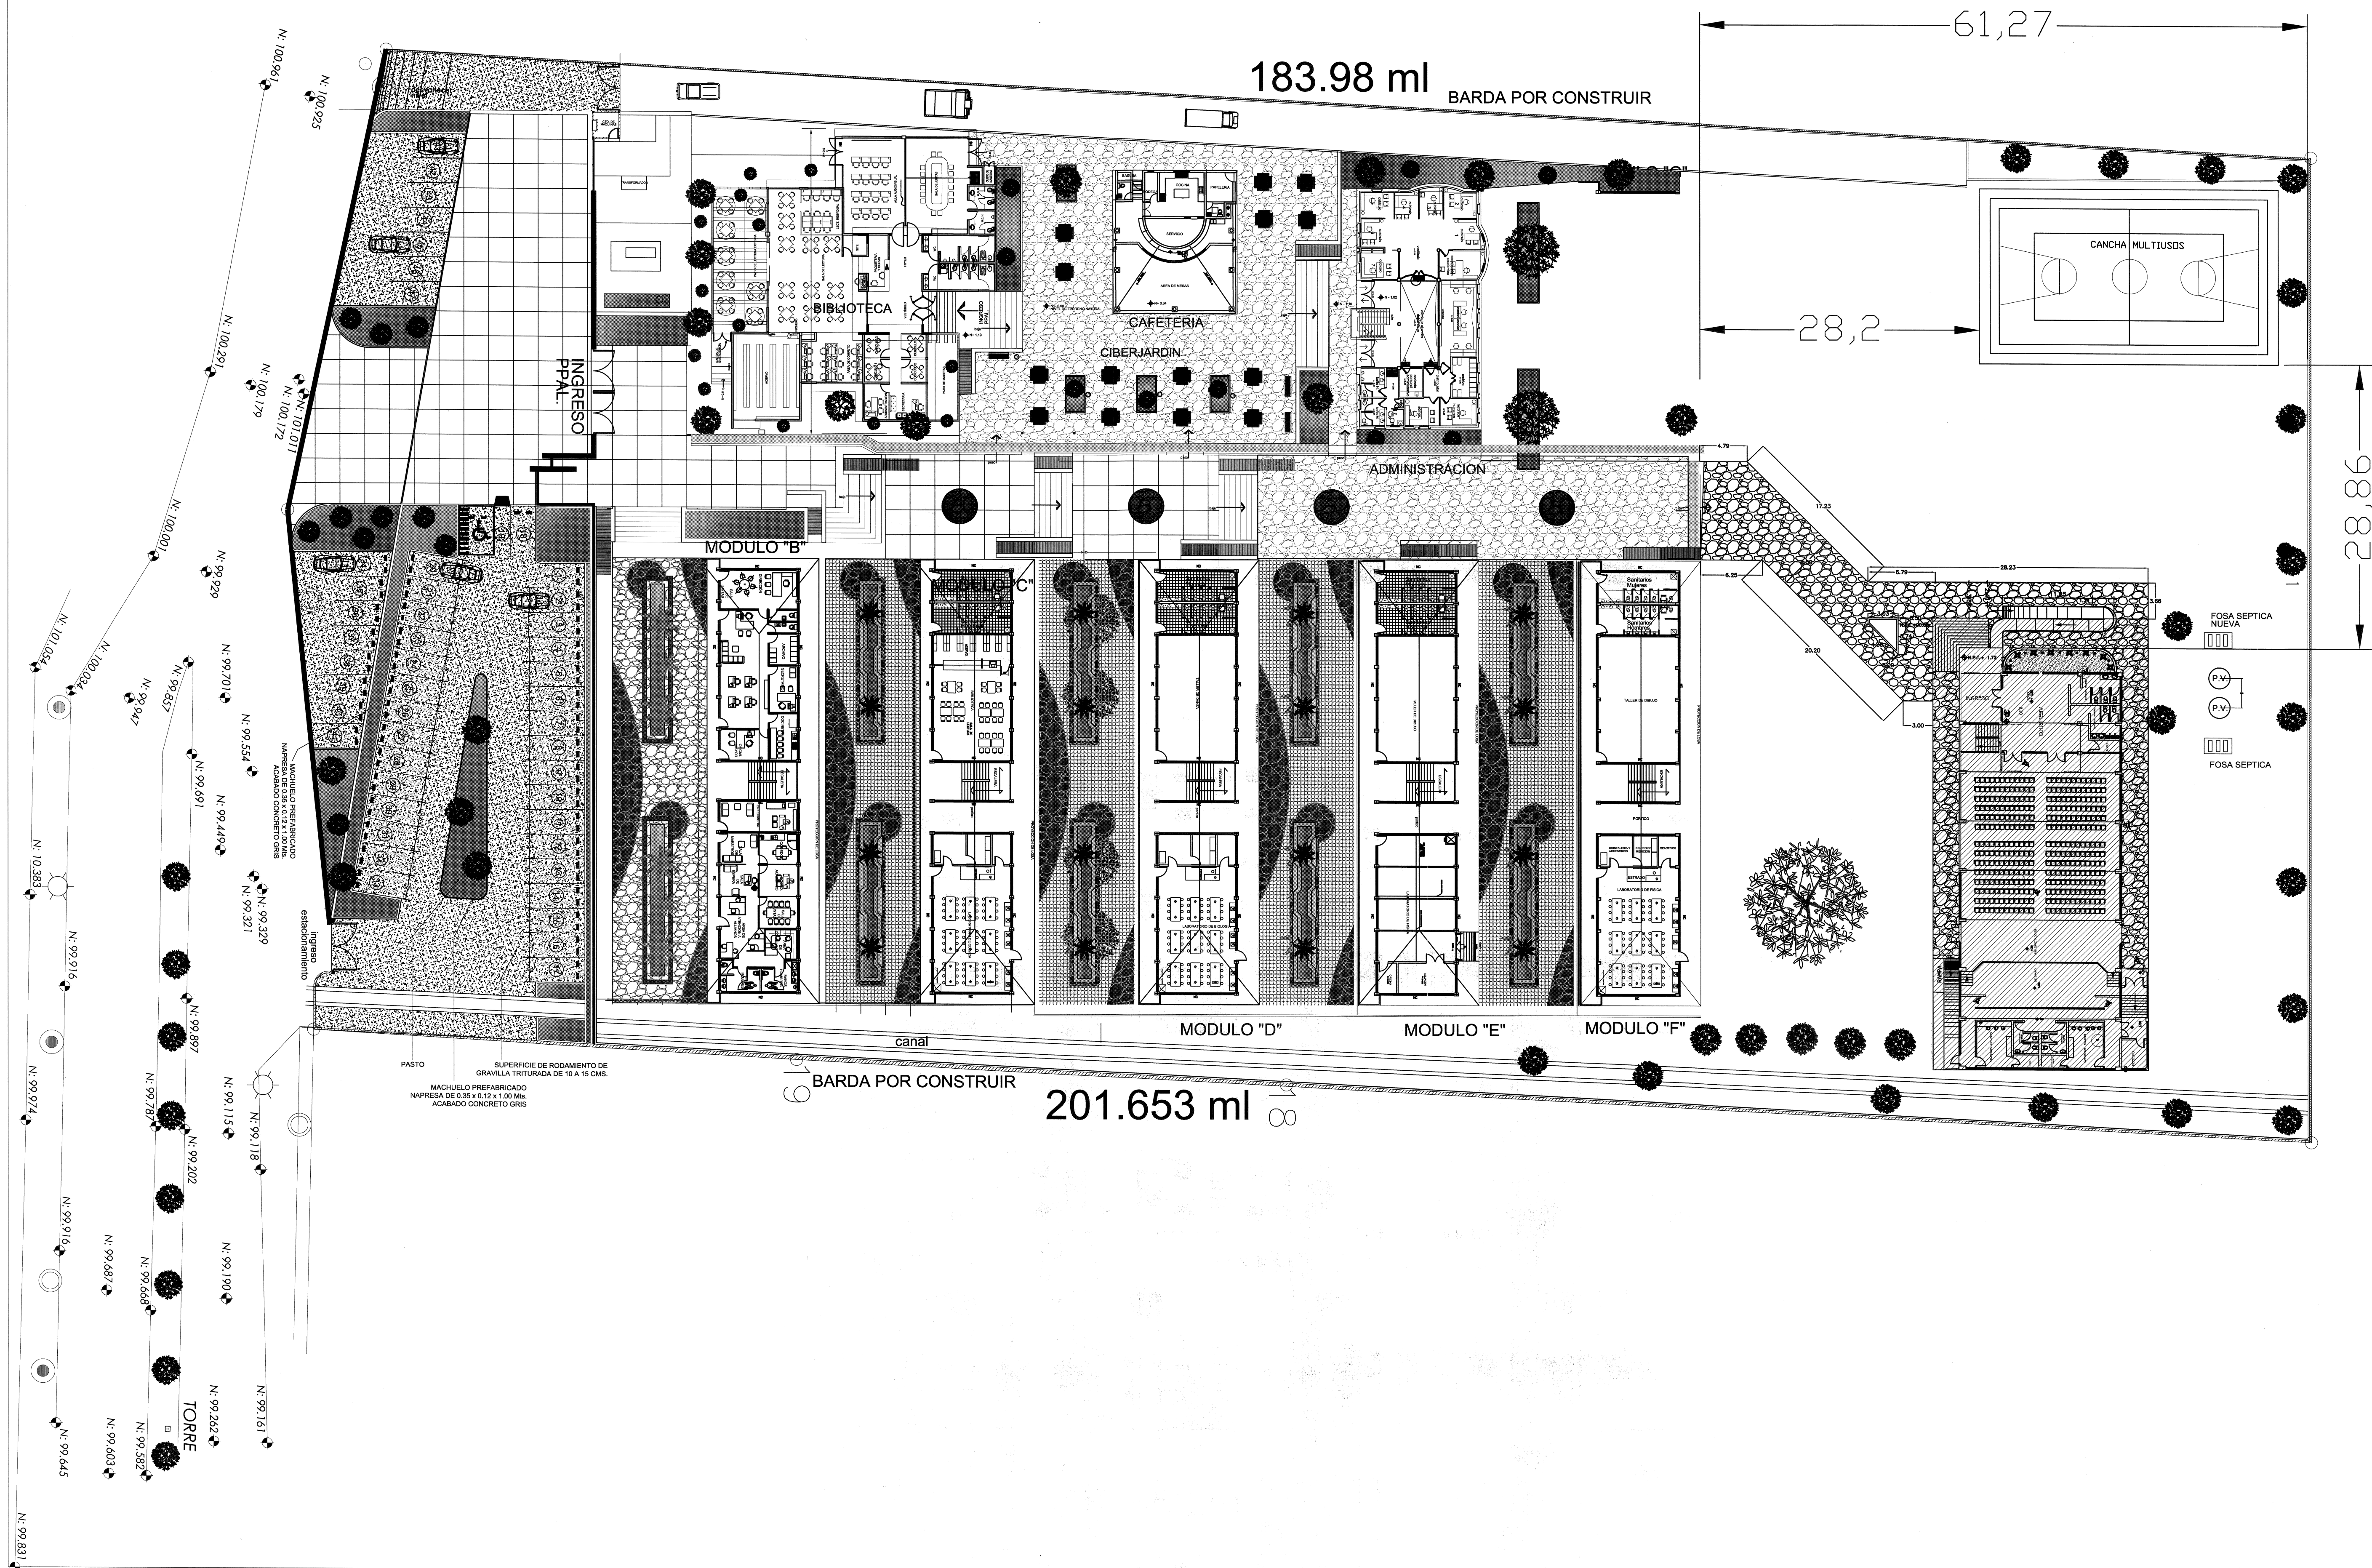


UNIVERSIDAD DE GUADALAJARA
SISTEMA DE EDUCACION MEDIA SUPERIOR
COORDINACION DE SERVICIOS GNERALES
UNIDAD DE PROYECTOS Y CONSTRUCCION


PROYECTO EJECUTIVO PARA LA OBRA DENOMINADA:

**TERMINACION DE AUDITORIO
PREPARATORIA No. 17 EN EL SALTO**

T. 5778

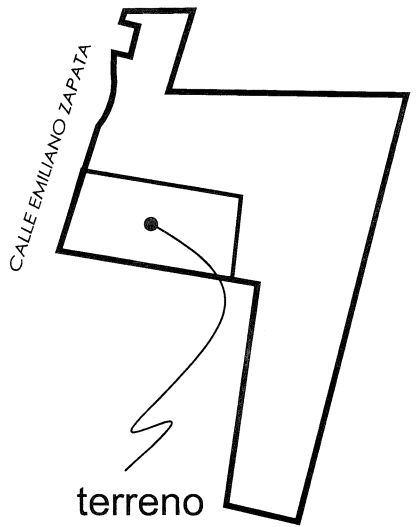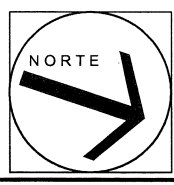UBICACION

terreno

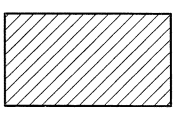
SIMBOLOGÍA O ESPECIFICACIONES

 **TERMINACION DE AUDITORIO**



REVISIONES				
No.	FECHA	DESCRIPCION	REVISO	AUTORIZO


COORDINACIÓN DE OBRAS Y PROYECTOS: ING. FERNANDO CALVILLO VARGAS		FRMA:
JEFATURA DE PROYECTO: ARQ. ALICIA MORFIN MEJIA		FRMA:

RESPONSABLE DEL PROYECTO: UNIDAD DE PROYECTO Y CONSTRUCCION	
DIBUJO:	REG. U DE G

PERITO DE PROYECTO:	No. DE REGISTRO
PERITO DE OBRA:	No. DE REGISTRO

CONTENIDO: PLANTA DE CONJUNTO AUDITORIO		
CLAVE: A-g-01	NOMBRE ARCHIVO: prepa 17 .dwg	FECHA: NOVIEMBRE/2019
ESCALA GRÁFICA: 		ESCALA: 1 : 500

ESCUELA PREPARATORIA No. 17
Auditorio

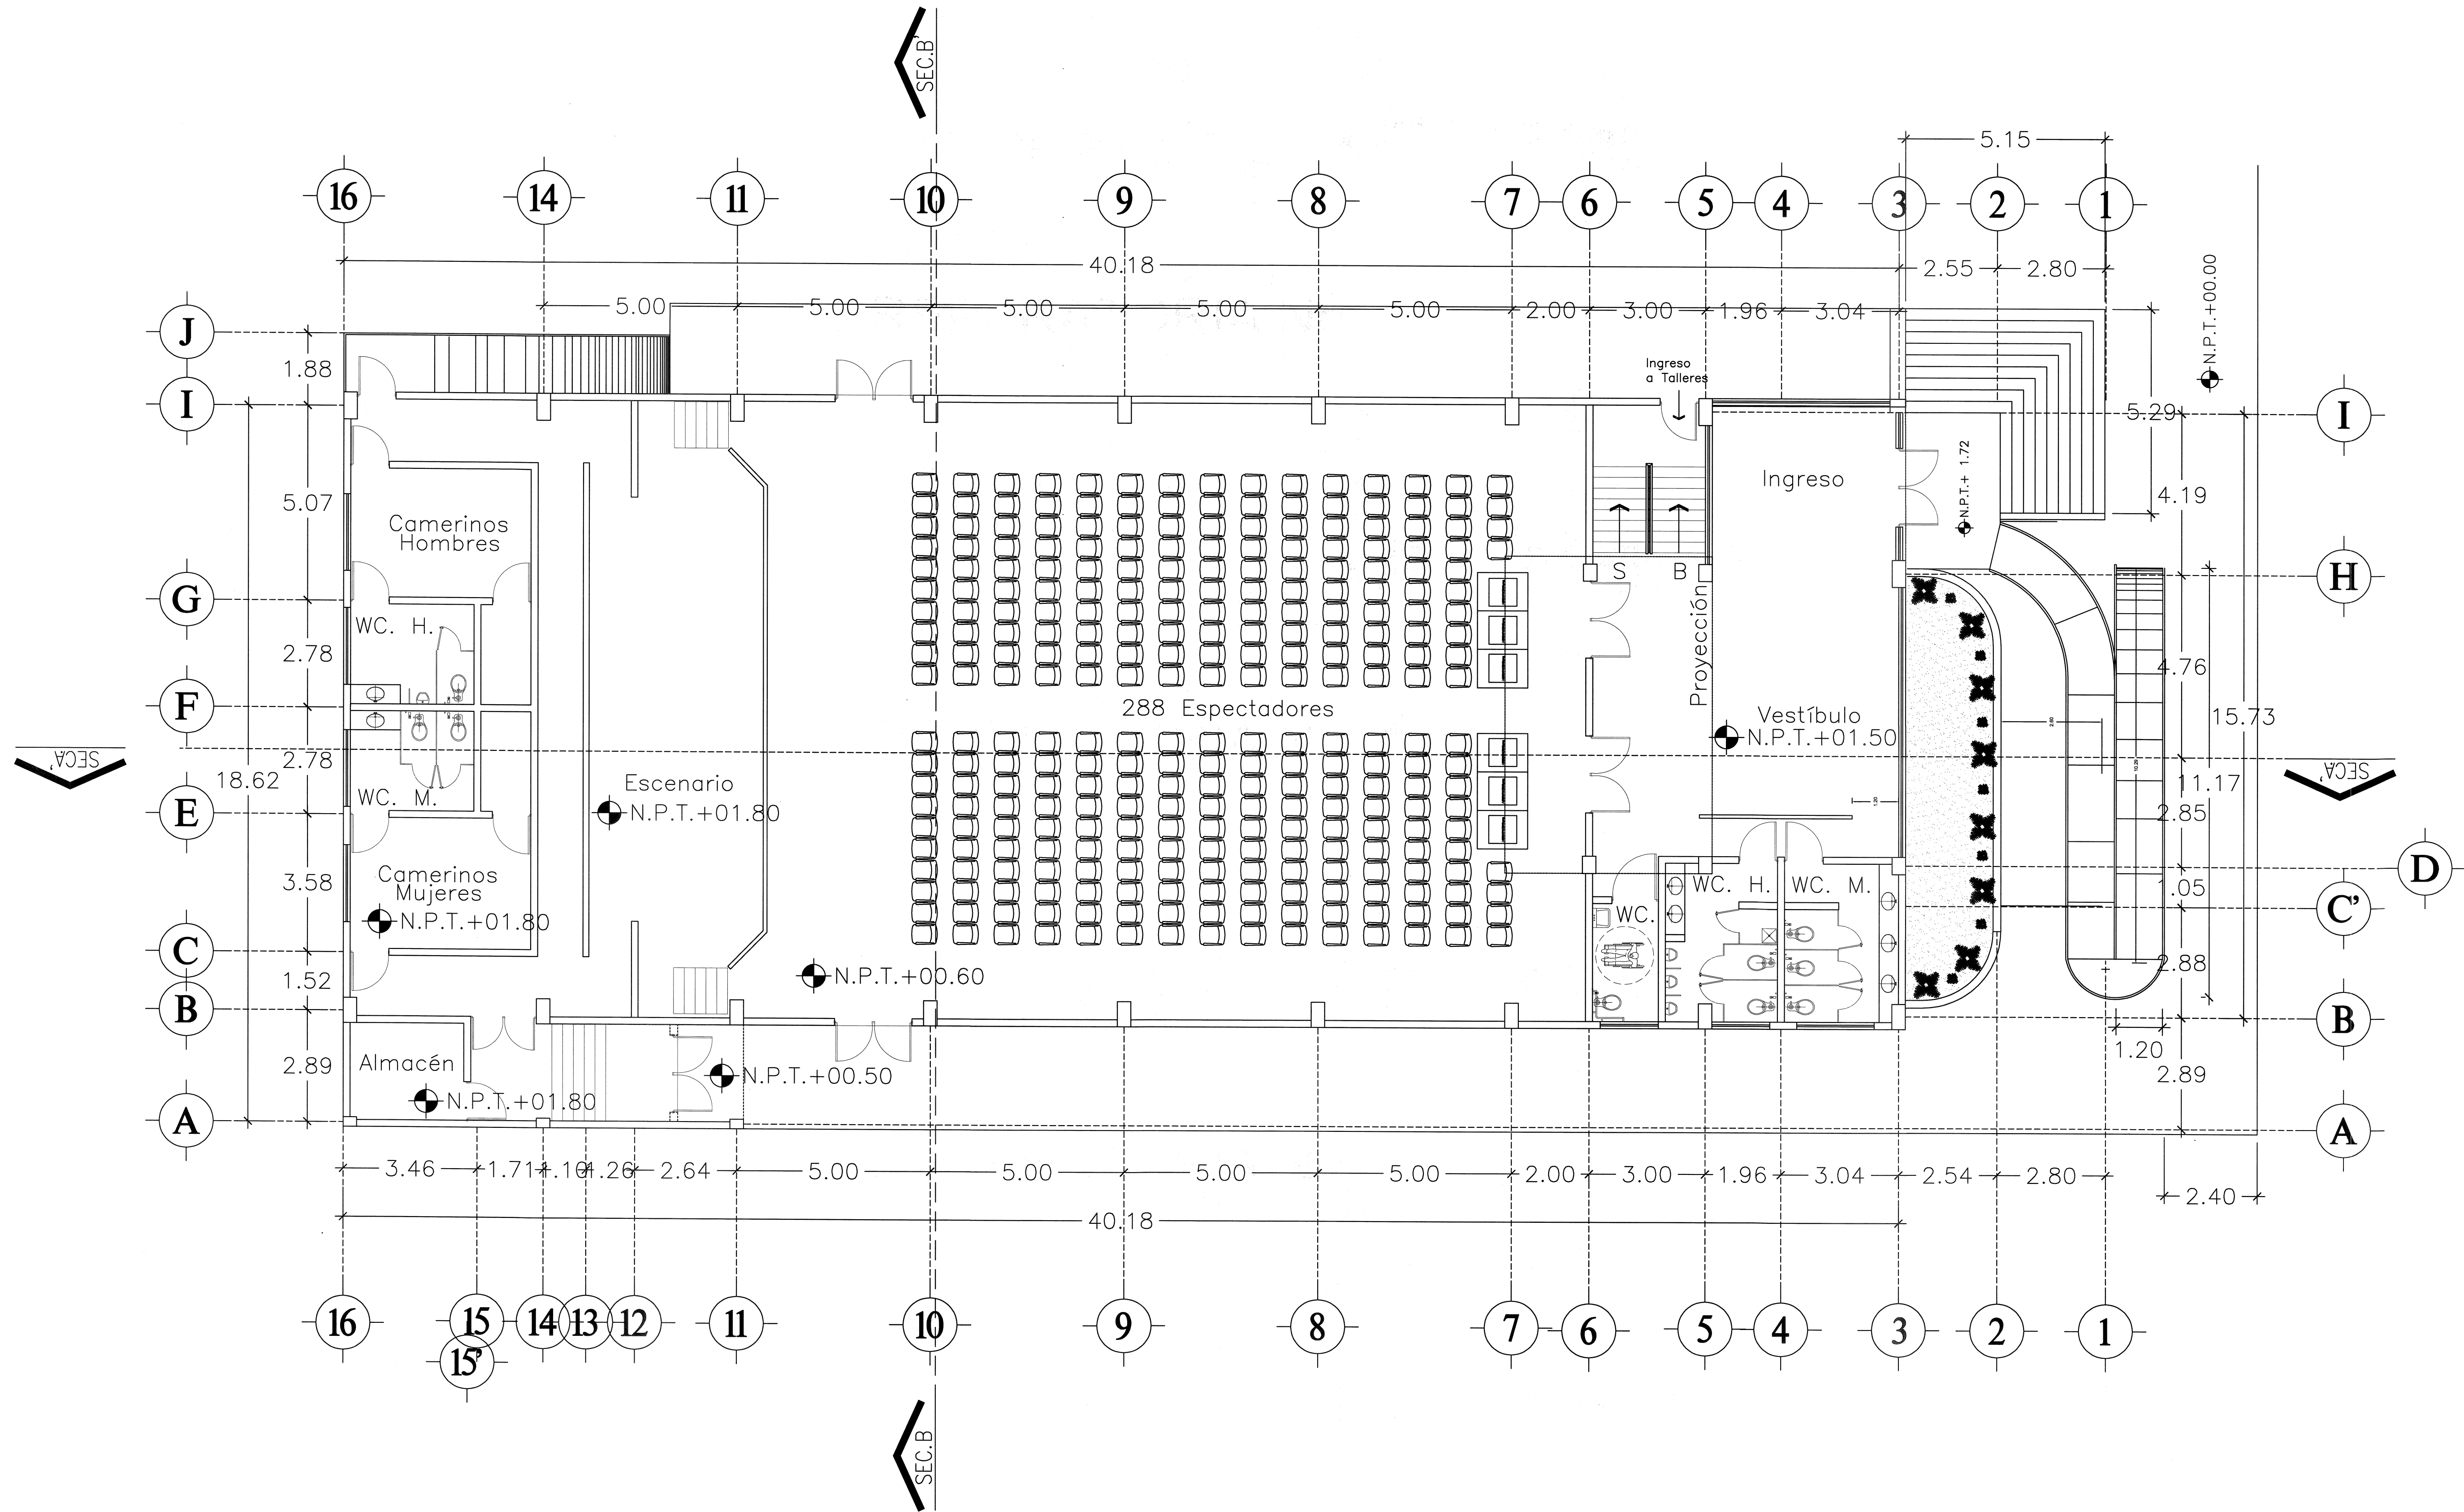

PROYECTO:

ESCUELA PREPARATORIA No. 17

LOCALIZACIÓN	
Superficie Planta Baja	764.13 m2
Superficie Planta Alta	65.41 m2
Superficie Construida	829.54 m2

SIMBOLOGÍA O ESPECIFICACIONES
JALISCO GOBIERNO DEL ESTADO DE JALISCO INFEJAL PLANO DE PROYECTO AUTORIZADO FECHA: 30 JUNIO 2020

REVISIONES				
No.	FECHA	DESCRIPCIÓN	REVISO	AUTORIZO

COORDINACIÓN DE OBRAS Y PROYECTOS: ING. FERNANDO CALVILLO VARGAS	FIRMA:
JEFATURA DE PROYECTOS: ARQ. ALICIA MORFIN MEJIA	FIRMA:

RESPONSABLE DEL PROYECTO: UNIDAD DE PROYECTOS Y CONSTRUCCIÓN	REG. U DE G
--	-------------


PERITO DE PROYECTO:	No. DE REGISTRO
PERITO DE OBRA:	No. DE REGISTRO

CONTENIDO: Planta Baja - Arquitectónico
--

CLAVE: A-g-02	NOMBRE ARCHIVO: arquitectónico	FECHA: NOVIEMBRE/2019
ESCALA GRÁFICA:		ESCALA: 1:200

ESCUELA PREPARATORIA No. 17

Auditorio

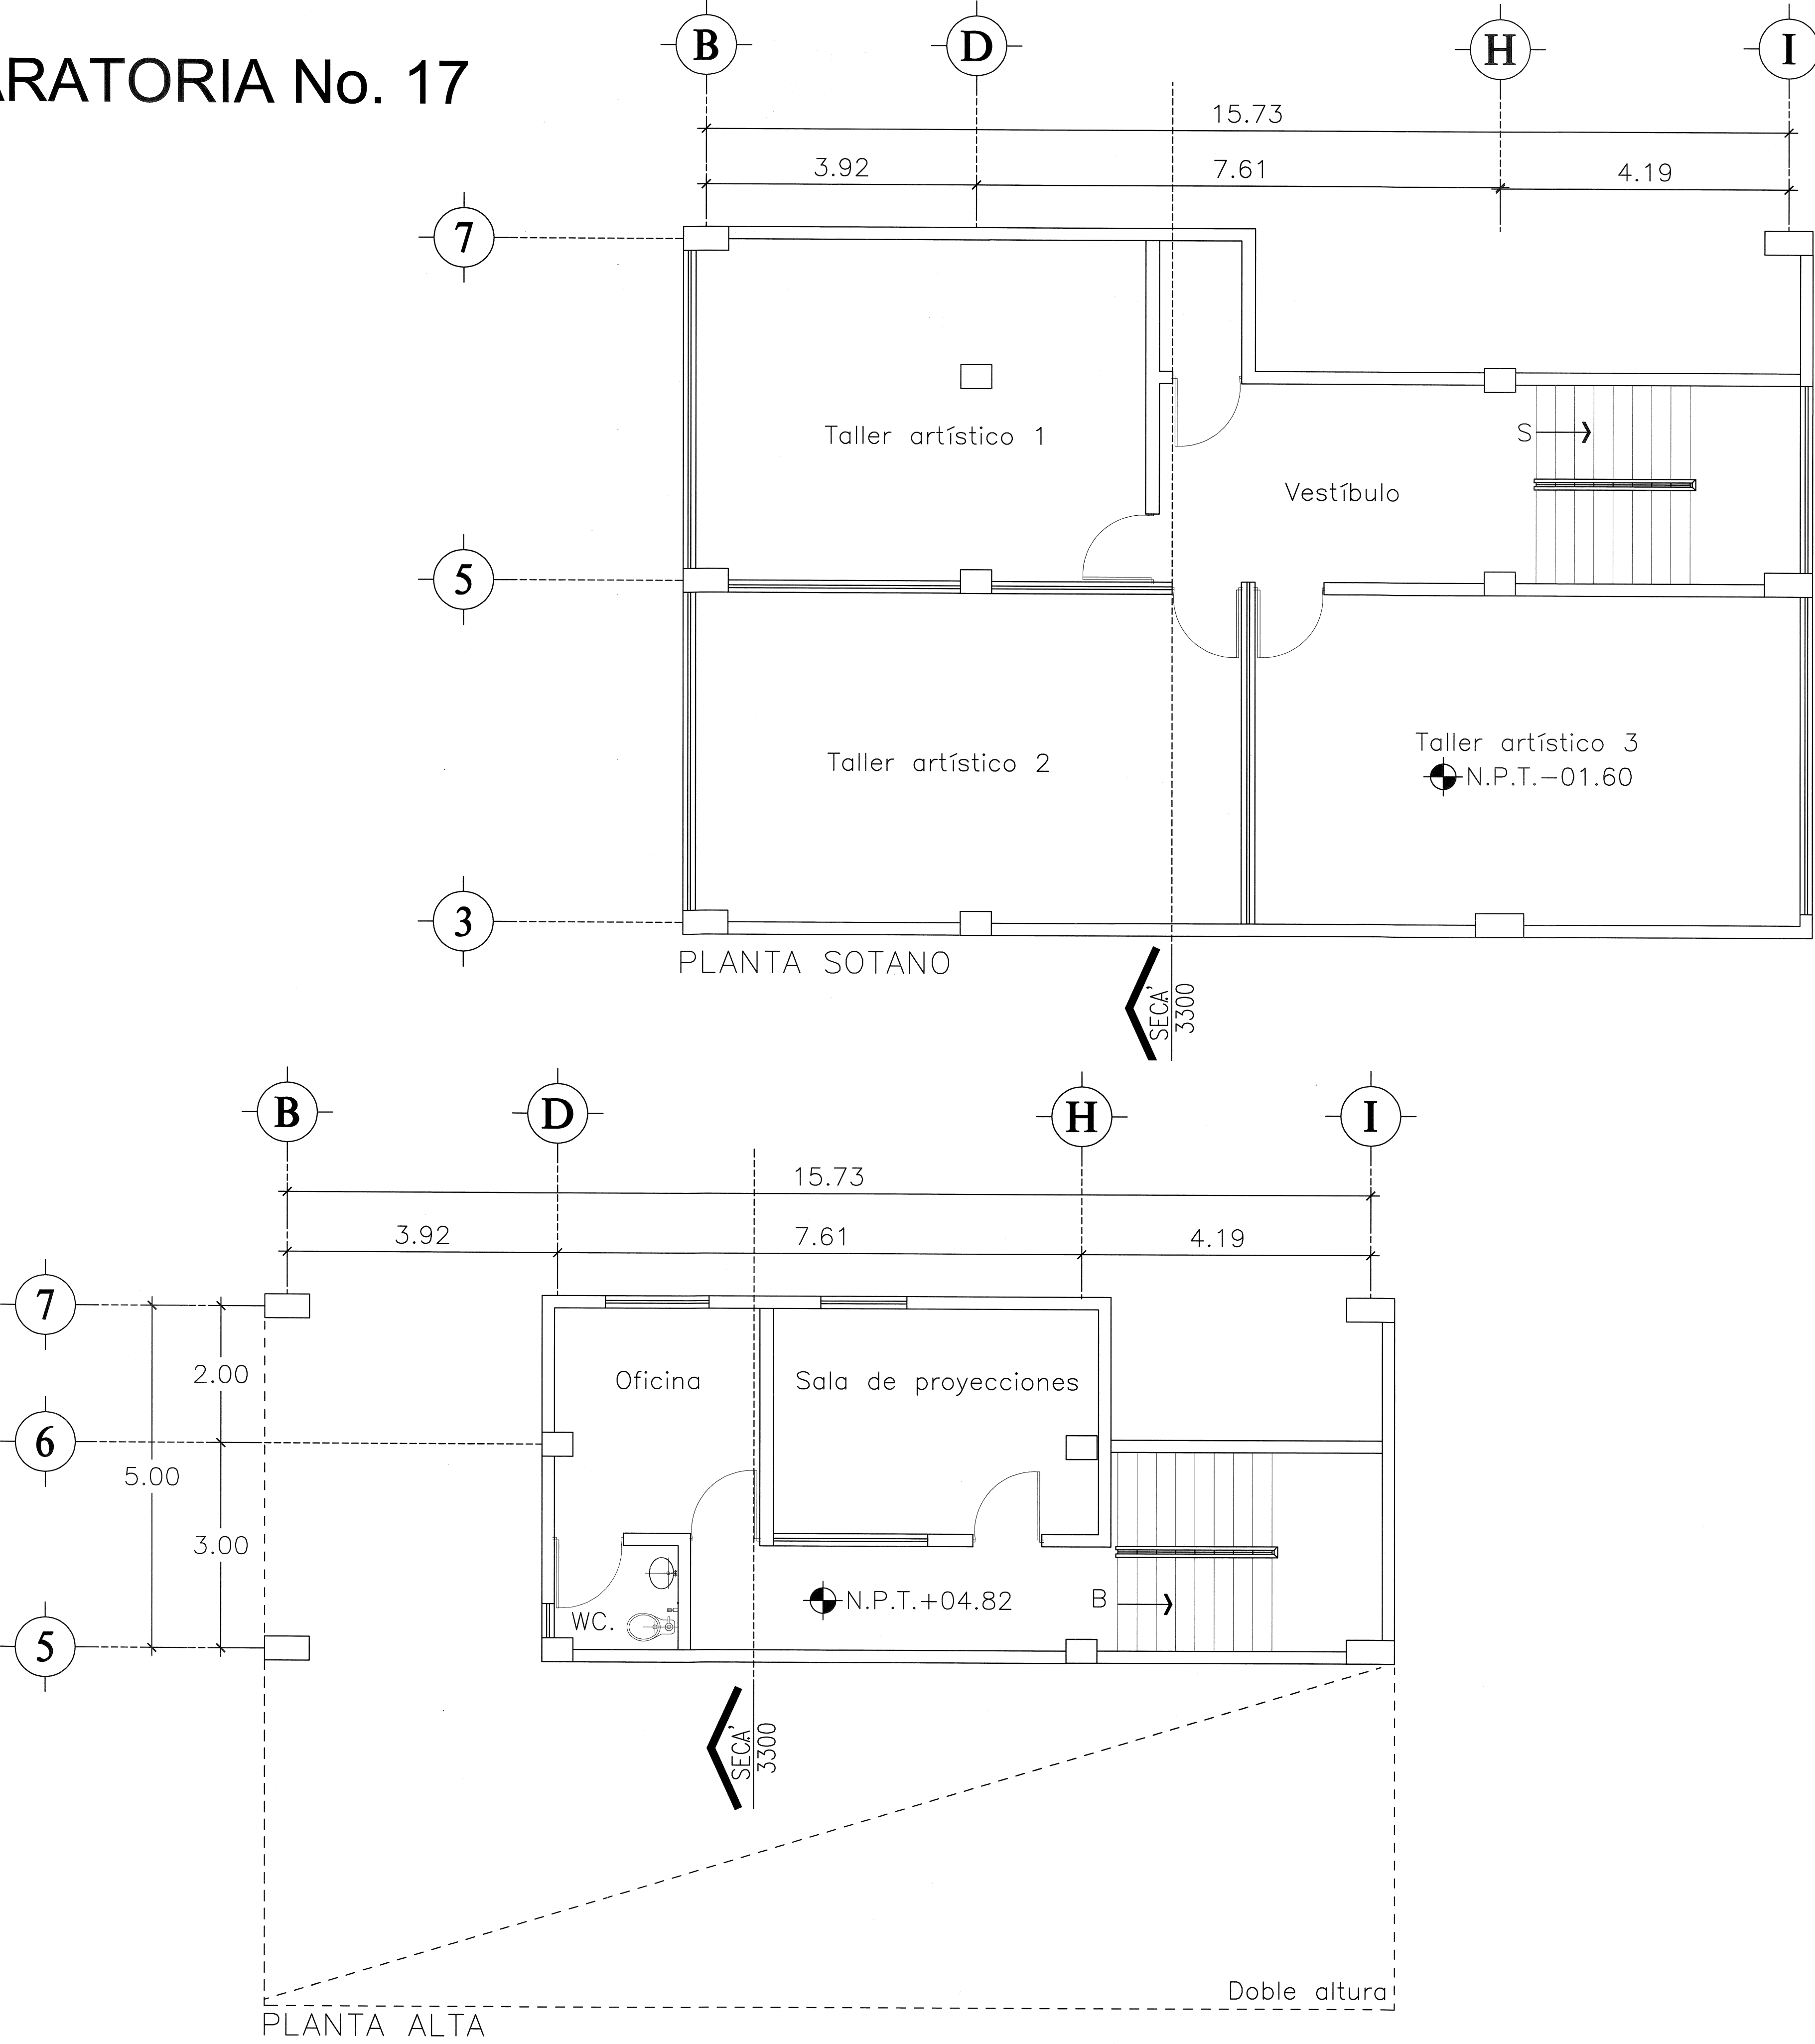



UNIVERSIDAD DE
GUADALAJARA


COORDINACIÓN DE SERVICIOS GENERALES
UNIDAD DE PROYECTOS Y CONSTRUCCIÓN

PROYECTO:

ESCUELA PREPARATORIA No. 17

LOCALIZACIÓN
Superficie Planta Baja 764.13 m2
Superficie Planta Alta 65.41 m2
Superficie Construida 829.54 m2

SIMBOLOGÍA O ESPECIFICACIONES

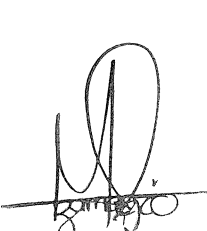

PLANO DE PROYECTO AUTORIZADO
FECHA: 30 JUNIO 2020

REVISIONES				
No.	FECHA	DESCRIPCIÓN	REVISO	AUTORIZO

COORDINACIÓN DE OBRAS Y PROYECTOS:
ING. FERNANDO CALVILLO VARGAS

FECHA:

DEFINICIÓN DE PROYECTOS:
ARQ. ALICIA MORFIN MEJIA

FECHA:

RESPONSABLE DEL PROYECTO:
UNIDAD DE PROYECTOS
Y CONSTRUCCIÓN

REG. U DE G

PERITO DE PROYECTO:

No. DE REGISTRO

PERITO DE OBRA:

No. DE REGISTRO

CONTENIDO:
Planta Alta y Planta Sotano,
Arquitectónico


CLAVE:
A-g-03

NOMBRE ARCHIVO:
arquitectónico

FECHA:
NOVIEMBRE/2019

ESCALA GRÁFICA:

ESCALA:
1:125

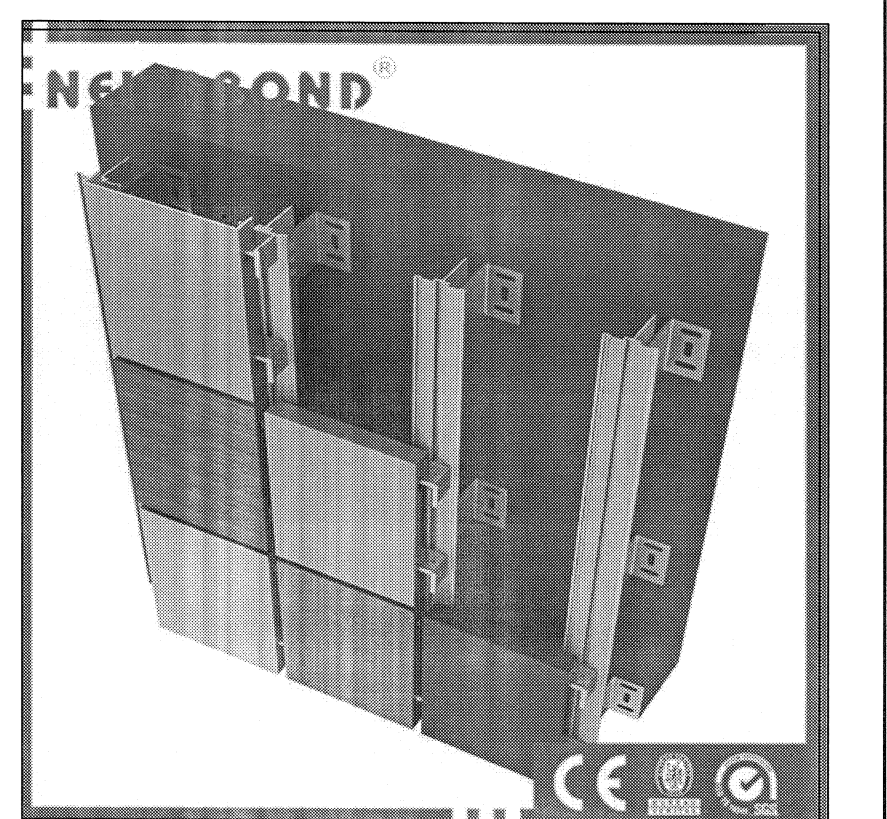

FIJACION DE PANEL ALUCOBOND



REVISIONES				
No.	FECHA	DESCRIPCIÓN	REVISO	AUTORIZO


COORDINACIÓN DE OBRAS Y PROYECTOS: ING. FERNANDO CALVILLO VARGAS	FECHA:
JEFE DE PROYECTOS: ARQ. ALICIA MORFIN MEJIA	FECHA:



RESPONSABLE DEL PROYECTO: UNIDAD DE PROYECTOS Y CONSTRUCCIÓN	REG. U DE G
--	-------------

PERITO DE PROYECTO:	No. DE REGISTRO
PERITO DE OBRA:	No. DE REGISTRO

CONTENIDO: Alzados y Secciones, Arquitectónico
--


CLAVE: A-g-04	NOMBRE ARCHIVO: arquitectónico	FECHA: NOVIEMBRE/2019
ESCALA GRÁFICA:		ESCALA: 1:200

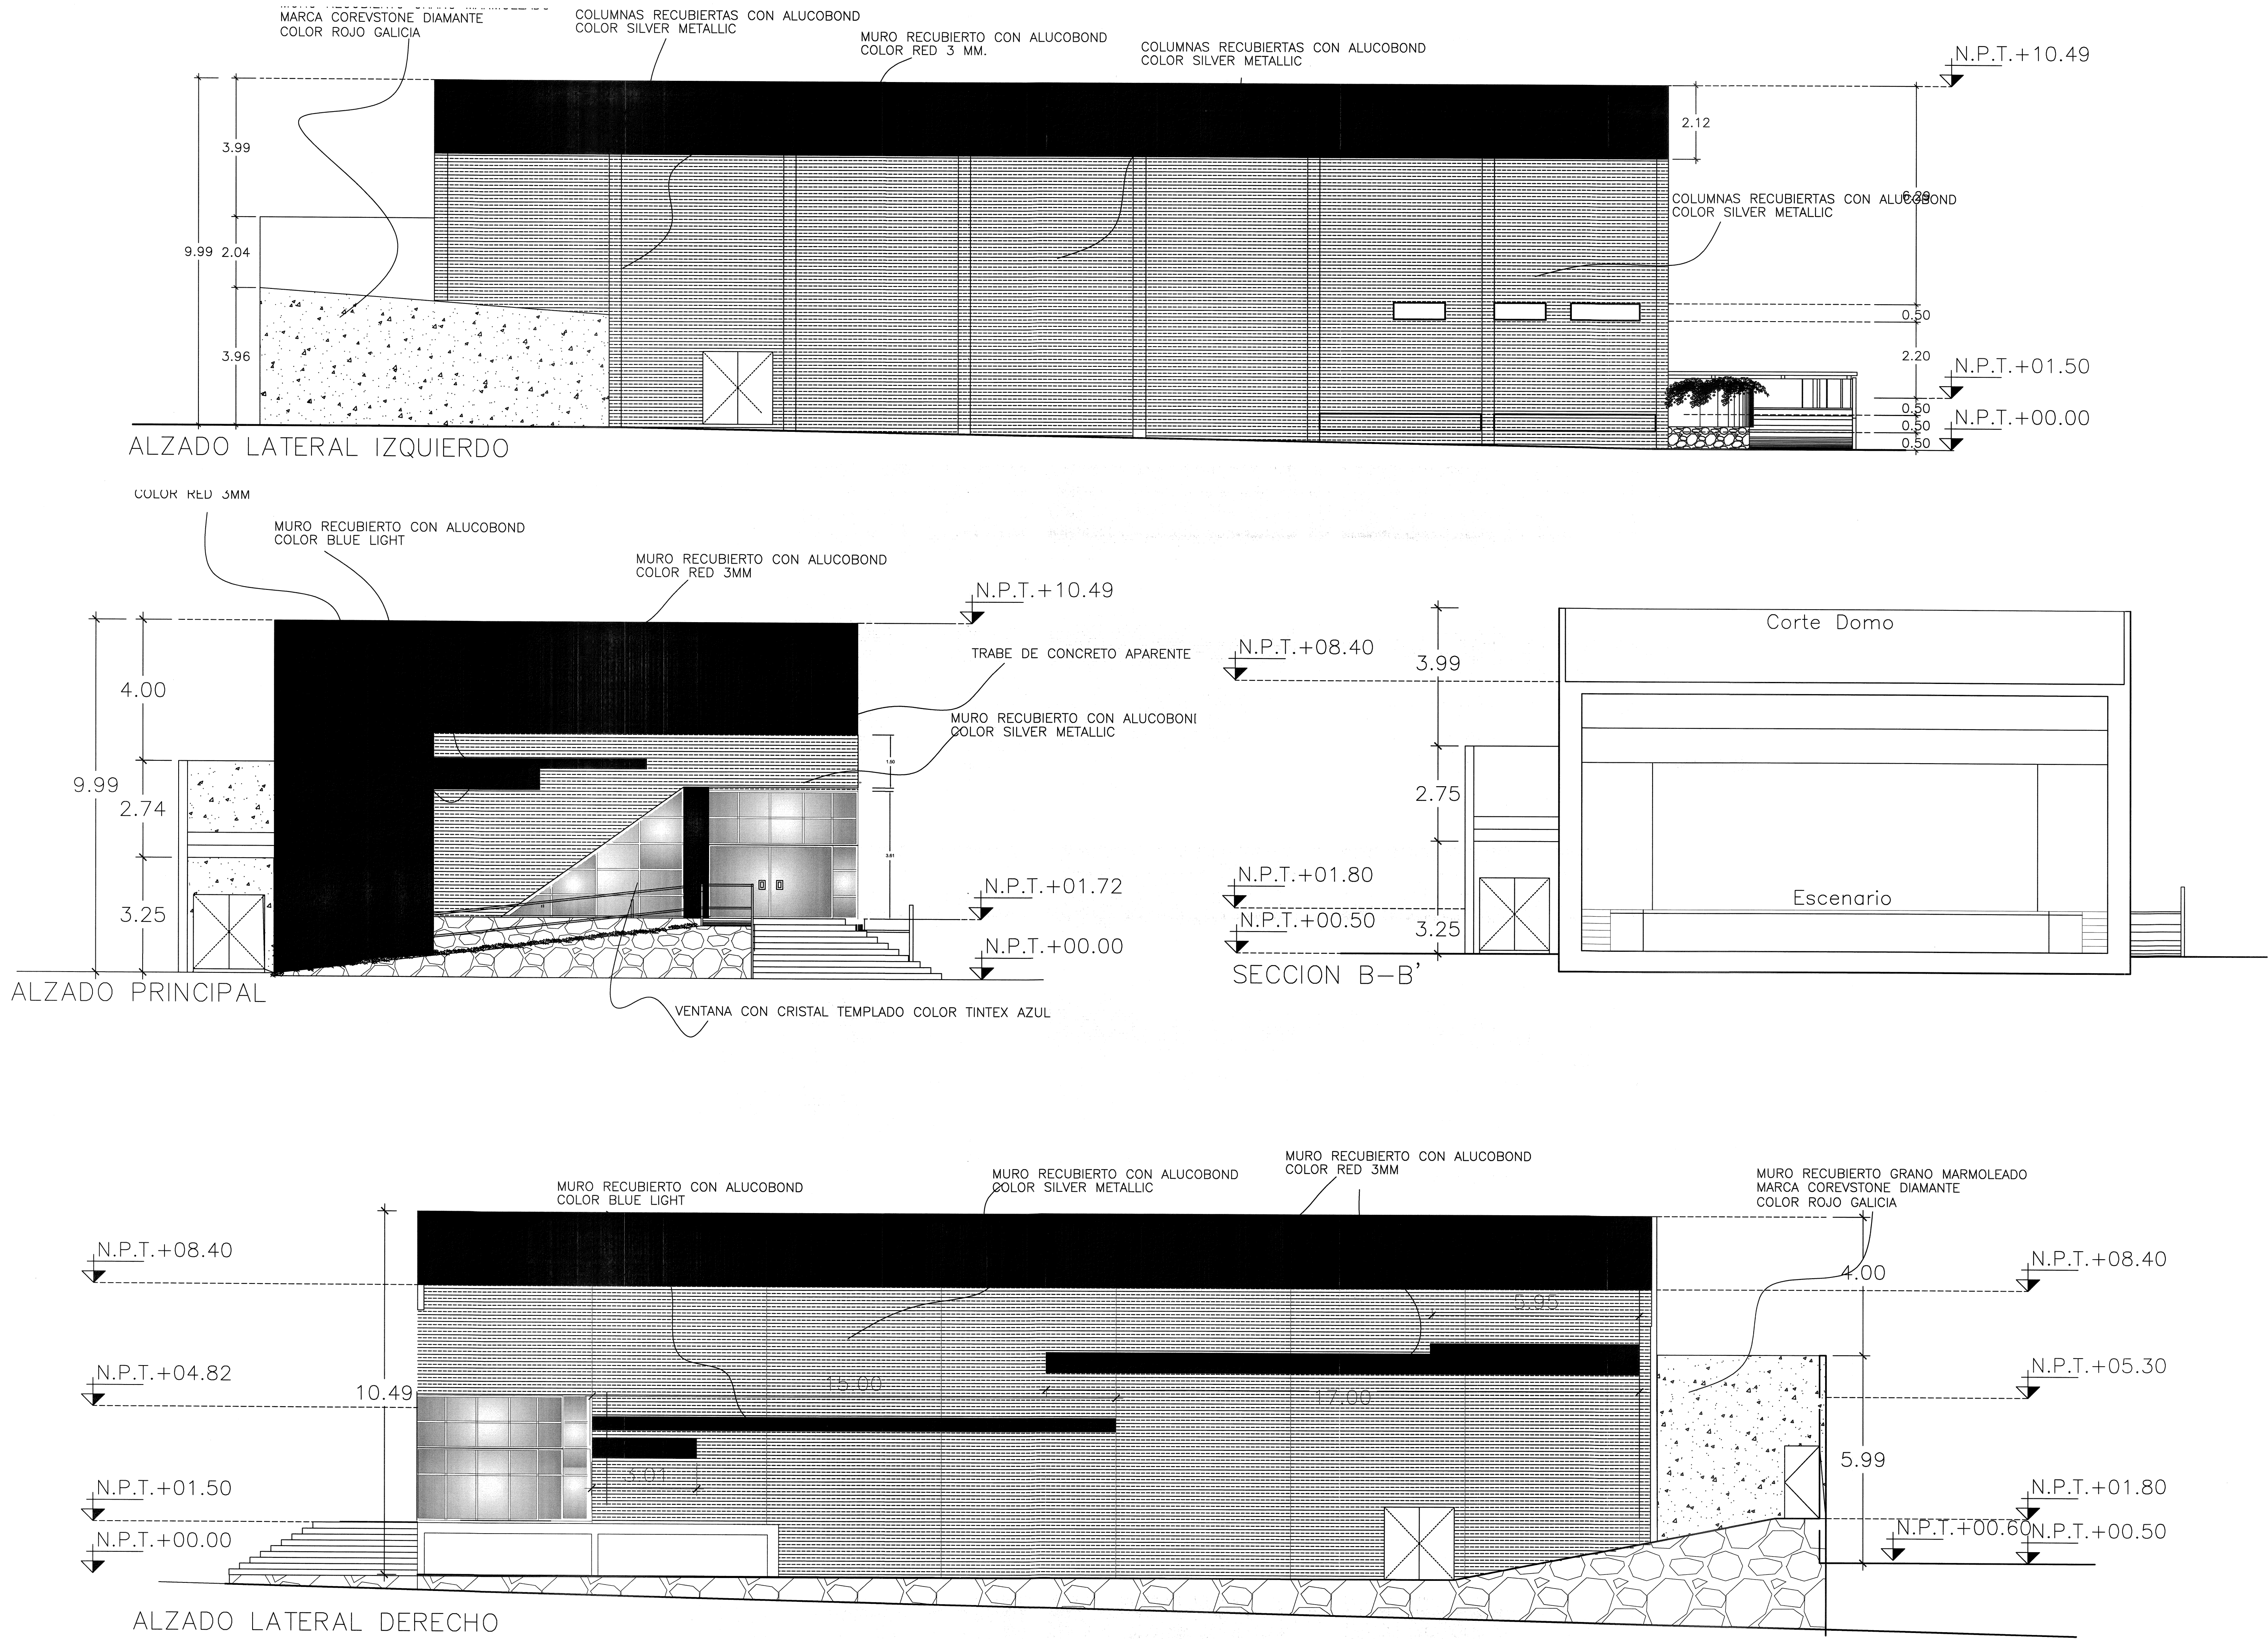

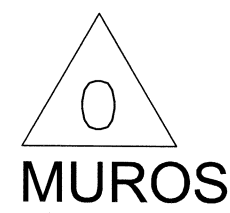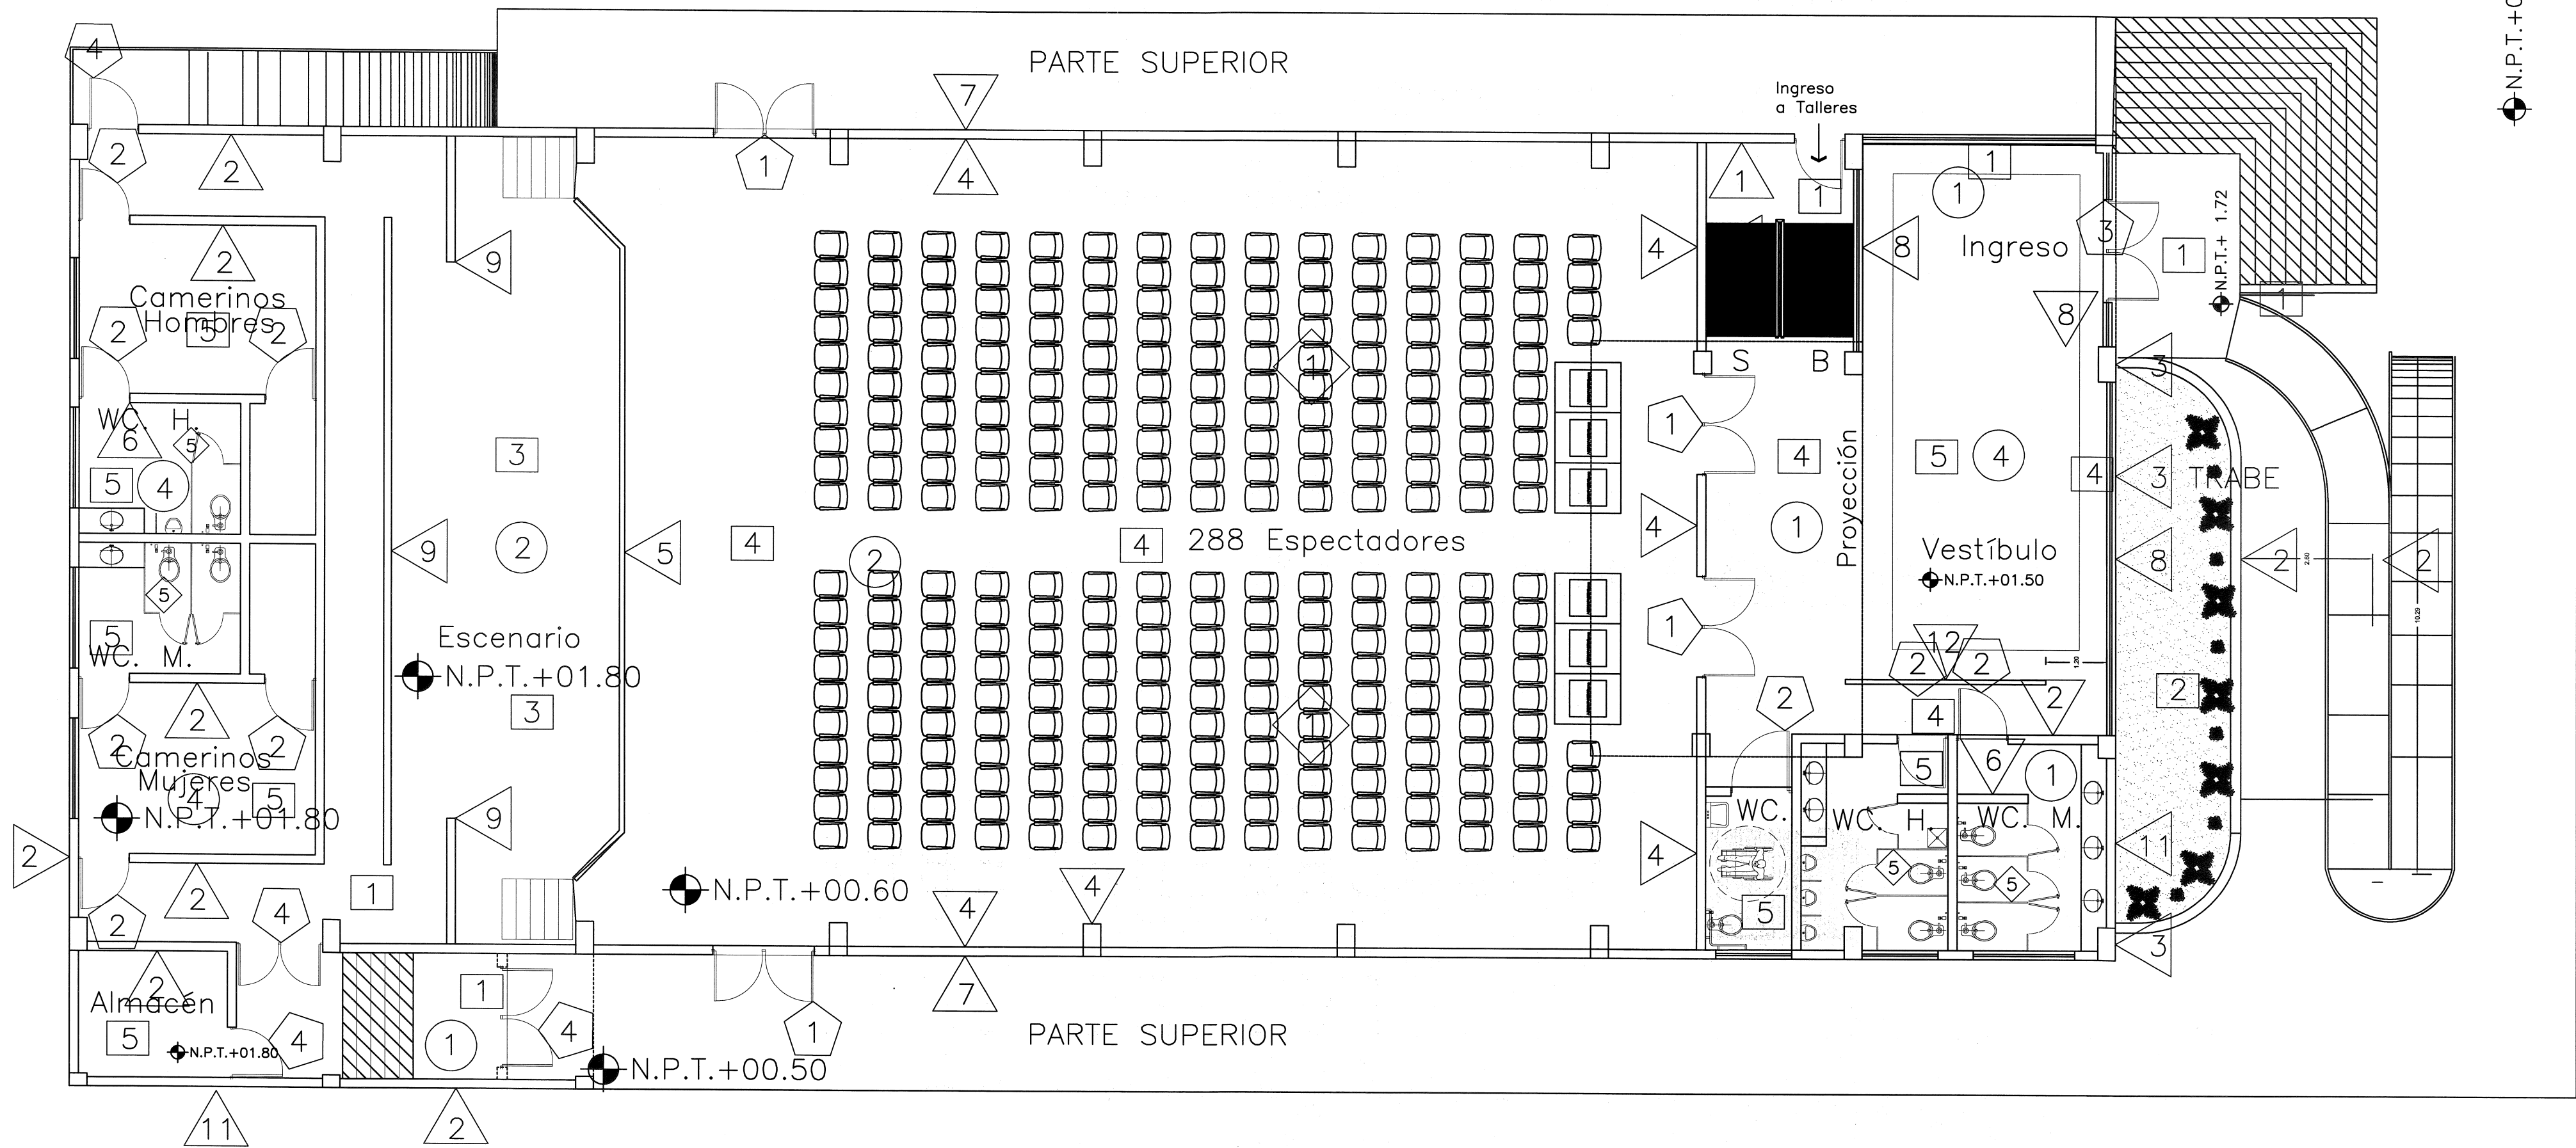


MUROS

- 1 ACABADO CON ENJARRE DE CEMENTO PULIDO Y PINTURA VINÍLICA EN COLOR BLANCO.
- 2 PINTURA VINÍLICA EN COLOR BLANCO.
- 3 LOSA DE PANEL DUROCK Y TERMINADO DE CEMENTO LAVADO EN TRABE SUPERIOR DE FACHADA PRINCIPAL Y COLUMNAS.
- 4 RECUBRIMIENTO DE LAMBRIN DE MADERA PRIMAVERA HASTA 2.10 METROS DE ALTURA Y DE 2.10 HASTA LA CUBIERTA, RECUBRIMIENTO DE TELA ESPECIAL PARA EFECTO ACÚSTICO SIN REBOTES, EN COLOR GRIS OSCURO.
- 5 MURETE TERMINADO CON APLANADO ACABADO PULIDO Y OXIDADO EN NEGRO.
- 6 CERAMICA DAL TILE, MODELO PARK AVENUE, COLOR BLANCO, 30 X 45 CMS.
- 7 LAMINA DE ALUCOBOND, DE COLOR SILVER METALIC, PARA RECUBRIR MURO EXTERIOR
- 8 CRISTAL TEMPLADO
- 9 PINTURA VINÍLICA EN COLOR NEGRO.
- 10 RECUBRIMIENTO DE TELA ESPECIAL PARA EFECTO ACÚSTICO SIN REBOTES, EN COLOR GRIS OSCURO.
- 11 RECUBRIMIENTO DE MURO CON GRANO MARCA COREV, MODELO COVERSTONE DIAMANTE, COLOR CD 19 ROJO GALICIA
- 12 MURO DE TABLARROCA DE 9 CMS. DE ESPESOR

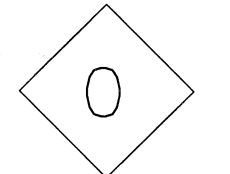


MUEBLES

- 1 BUTACA MARCA IDEAL SERIE 200, COLOR AZUL.
- 2 SANITARIO PARA FLUXÓMETRO, MARCA AMERICAN STANDARD MODELO OLIMPICO FLUX EN COLOR BLANCO, CON FLUXÓMETRO DE PALANCA VISIBLE PARA INODORO MODELO 110-32 COLOR CROMO MARCA HELVEX.
- 3 MINGITORIO NIAGARA PARA FLUXOMETRO, DESCARGA A PARED, BAJO CONSUMO DE AGUA, SPUD 19 MM COLOR BLANCO, MARCA AMERICAN ESTÁNDAR, CON FLUXOMETRO DE PALANCA VISIBLE PARA MINGITORIO, MODELO 185-19 COLOR CROMO MARCA HELVEX.
- 4 LAVABO MODELO VERACRUZ I MARCA AMERICAN STANDARD COLOR BLANCO.
- 5 MAMPARAS MARCA MODUMEX, MODELOLINEA LEEDER, ACABADO LAMINADO DE ALTA PRESION (HPL) DE 12.7 MM. DE ESPESOR EN COLOR SATIN STAINLES

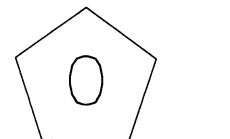


PUERTAS

- 1 PUERTA DE SALIDA DE EMERGENCIA DE ALTO IMPACTO, ANTIFLAMA Y CON BARRA DE PÁNICO, EN COLOR GRIS OSCURO, DOS HOJAS, ABATEN HACIA A FUERA A 180º, DE 1.80 MTS DE ANCHO X 2.10 MTS DE ALTO.
- 2 PUERTA DE MADERA PRIMAVERA SOLIDA, TERMINADO CON LACA EN COLOR NEGRO SEMIMATE CON MANIJA MARCA TESA MOD DESIGN LAZIO, TERMINADO SATINADO.
- 3 PUERTA DE CRISTAL TEMPLADO
- 4 PUERTA DE HERRERIA

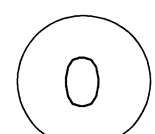

TECHOS

- 1 PINTURA VINÍLICA COLOR BLANCO
- 2 PINTURA VINÍLICA COLOR NEGRO
- 3 PLAFOND ACUSTICO MARCA ARMSTRONG EN AUDITORIO MODELO OPTIMA EN MODULACIONES DE 60 X 1.20 CMS.
- 4 PLAFOND LISO A BASE DE TABLARROCA DE 13 MM.

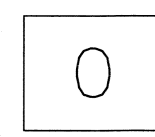

PISOS

- 1 PISO DE CONCRETO TERMINADO LAVADO
- 2 ÁREAS VERDES
- 3 DUELA DE MADERA DE ENCINO DE PRIMERA DE 3 1/4" DE ANCHO X 3/4", SOBRE BASTIDOR DE POLINES DE MADERA DE PINO DE 2" X 2"
- 4 CERAMICA DAL TILE, MODELO JOBAJA, COLOR GRIS DE 60 X 60 CMS.
- 5 CERAMICA DAL TILE, MODELO JOBAJA, COLOR BLANCO DE 60 X 60 CMS.

FORJADO DE ESCALONES DE 30 CMS. DE HUELLA Y 17 CMS. DE PERALTE TERMINADO ESCOBILLADO

FORJADO DE ESCALONES DE 30 CMS. DE HUELLA Y 17 CMS. DE PERALTE TERMINADO APALILLADO



PROYECTO:

ESCUELA PREPARATORIA No. 17

LOCALIZACIÓN

SIMBOLOGÍA O ESPECIFICACIONES



REVISIONES

No.	FECHA	DESCRIPCIÓN	REVISO	AUTORIZO

COORDINACIÓN DE OBRAS Y PROYECTOS:	PROJAL:
ING. FERNANDO CALVILLO VARGAS	
ESTATURA DE PROYECTOS:	PROJAL:
ARQ. ALICIA MORFIN MEJIA	

RESPONSABLE DEL PROYECTO:	REG. U DE G
UNIDAD DE PROYECTOS Y CONSTRUCCIÓN	

PERITO DE PROYECTO:	No. DE REGISTRO
PERITO DE OBRA:	No. DE REGISTRO

CONTENIDO:
Planta Baja, Acabados

CLAVE:	NOMBRE ARCHIVO	FECHA:
A-a-01	arquitectónico	NOV./2019
ESCALA GRÁFICA:		ESCALA:
		1:200



BAÑOS



UNIVERSIDAD DE
GUADALAJARA

COORDINACIÓN DE SERVICIOS GENERALES
UNIDAD DE PROYECTOS Y CONSTRUCCIÓN

PROYECTO:

ESCUELA PREPARATORIA No. 17

LOCALIZACIÓN

SIMBOLOGÍA O ESPECIFICACIONES

ESPECIFICACIONES DE
ACCESORIOS SANITARIOS

1	DESPACHADOR DE PAPEL HIGIENICO TAMANO JUMBO MODELO KIMBERLY CLARK
2	JABONERA MARCA KIMBERLY CLARK
3	DESPACHADOR MANUAL DE TOALLAS EN ROLLO MARCA KIMBERLY CLARK
4	FORJADO DE VERTEDERO DE 40X40X30 CMS. CON TARJA DE ACERO INOXIDABLE DE 40X40X26 MCS.
5	BARRA DE APOYO PARA DESCAPACITADOS PARA WC DE ACERO INOXIDABLE MOD. 7386-0
6	BARRA DE APOYO PARA DESCAPACITADOS PARA MINGITORIO DE ACERO INOXIDABLE MOD. 7384-0
7	MAMPARAS DE MODUMEX, LINEA LEEDER COLOR SATIN STAINLES
8	
9	
10	
11	



PLANO DE PROYECTO AUTORIZADO
FECHA: 30 Junio 2020

REVISIONES

No.	FECHA	DESCRIPCIÓN	REVISO	AUTORIZO

COORDINACIÓN DE OBRAS Y PROYECTOS:
ING. FERNANDO CALVILLO VARGAS

JEFATURA DE PROYECTOS:
ARQ. ALICIA MORFIN MEJIA

RESPONSABLE DEL PROYECTO:
UNIDAD DE PROYECTOS
Y CONSTRUCCIÓN

REG. U DE G

PERITO DE PROYECTO:

PERITO DE OBRA:

No. DE REGISTRO

No. DE REGISTRO

CONTENIDO:

ACCESORIOS EN BAÑOS

CLAVE:
A-a-02

NOMBRE ARCHIVO:
arquitectónico

FECHA:
NOV./2019

ESCALA GRÁFICA:

ESCALA:
1:125



CONSTRUCCION DE CAFETERIA
PREPARATORIA No. 17EN EL SALTO

Diagrama de la parcela 100, un terreno irregular con una línea de propiedad y una línea de calle. La parcela está etiquetada como "terreno" y la calle como "CALLE EMILIANO ZAPATA".



ANDADOR DE CONEXION



REVISIONES				
No.	FECHA	DESCRIPCIÓN	REVISÓ	AUTORIZÓ

COORDINACIÓN DE OBRAS Y PROYECTOS: ING. FERNANDO CALVILLO VARGAS	FIRMA:
JEFATURA DE PROYECTOS: ARQ. ALICIA MORFIN MEJIA	FIRMA:

RESPONSABLE DEL PROYECTO:
UNIDAD DE PROYECTO Y CONSTRUCCION

DIBUJO:	REG. U DE G
---------	-------------

PERITO DE PROYECTO:	No. DE REGISTRO
PERITO DE OBRA:	No. DE REGISTRO

CONTENIDO: PLANTA DE CONJUNTO ANDADOR DE CONEXION
--


CLAVE: A-c-01	NOMBRE ARCHIVO PREPA 17. dwg	FECHA: NOV /2019
------------------	---------------------------------	---------------------


ESCALA GRÁFICA:



ESCALA:

1 : 500

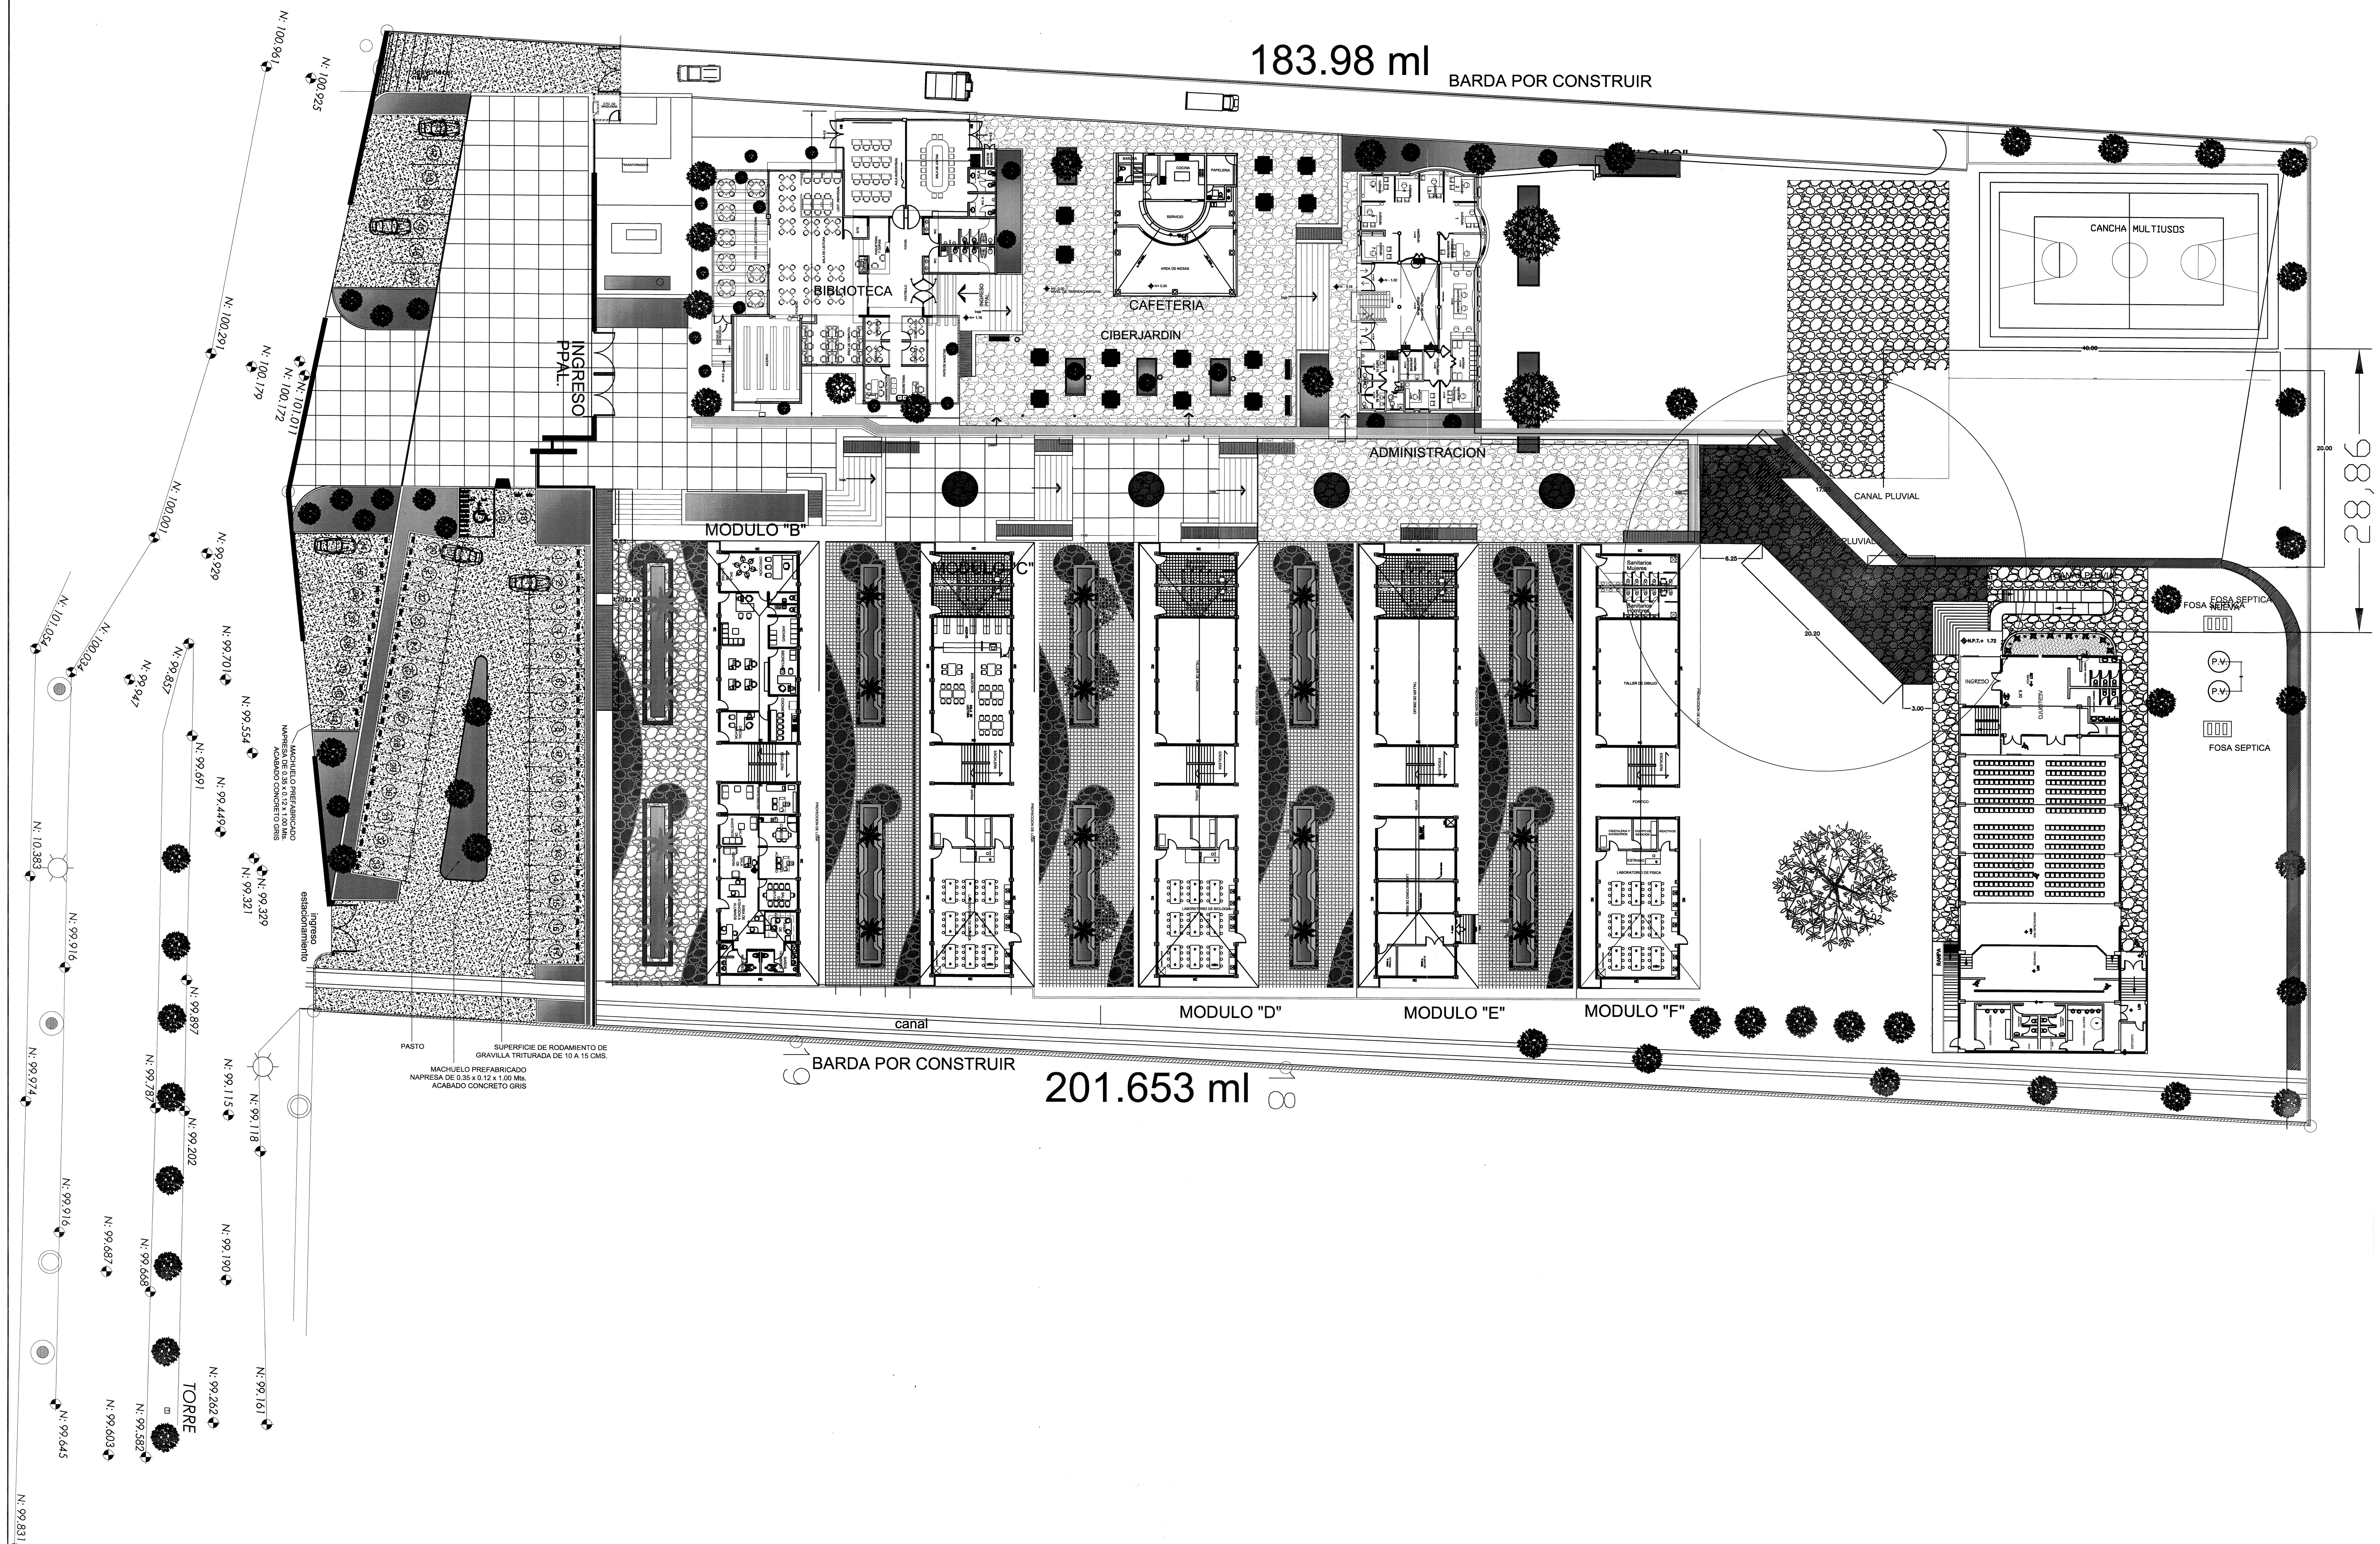

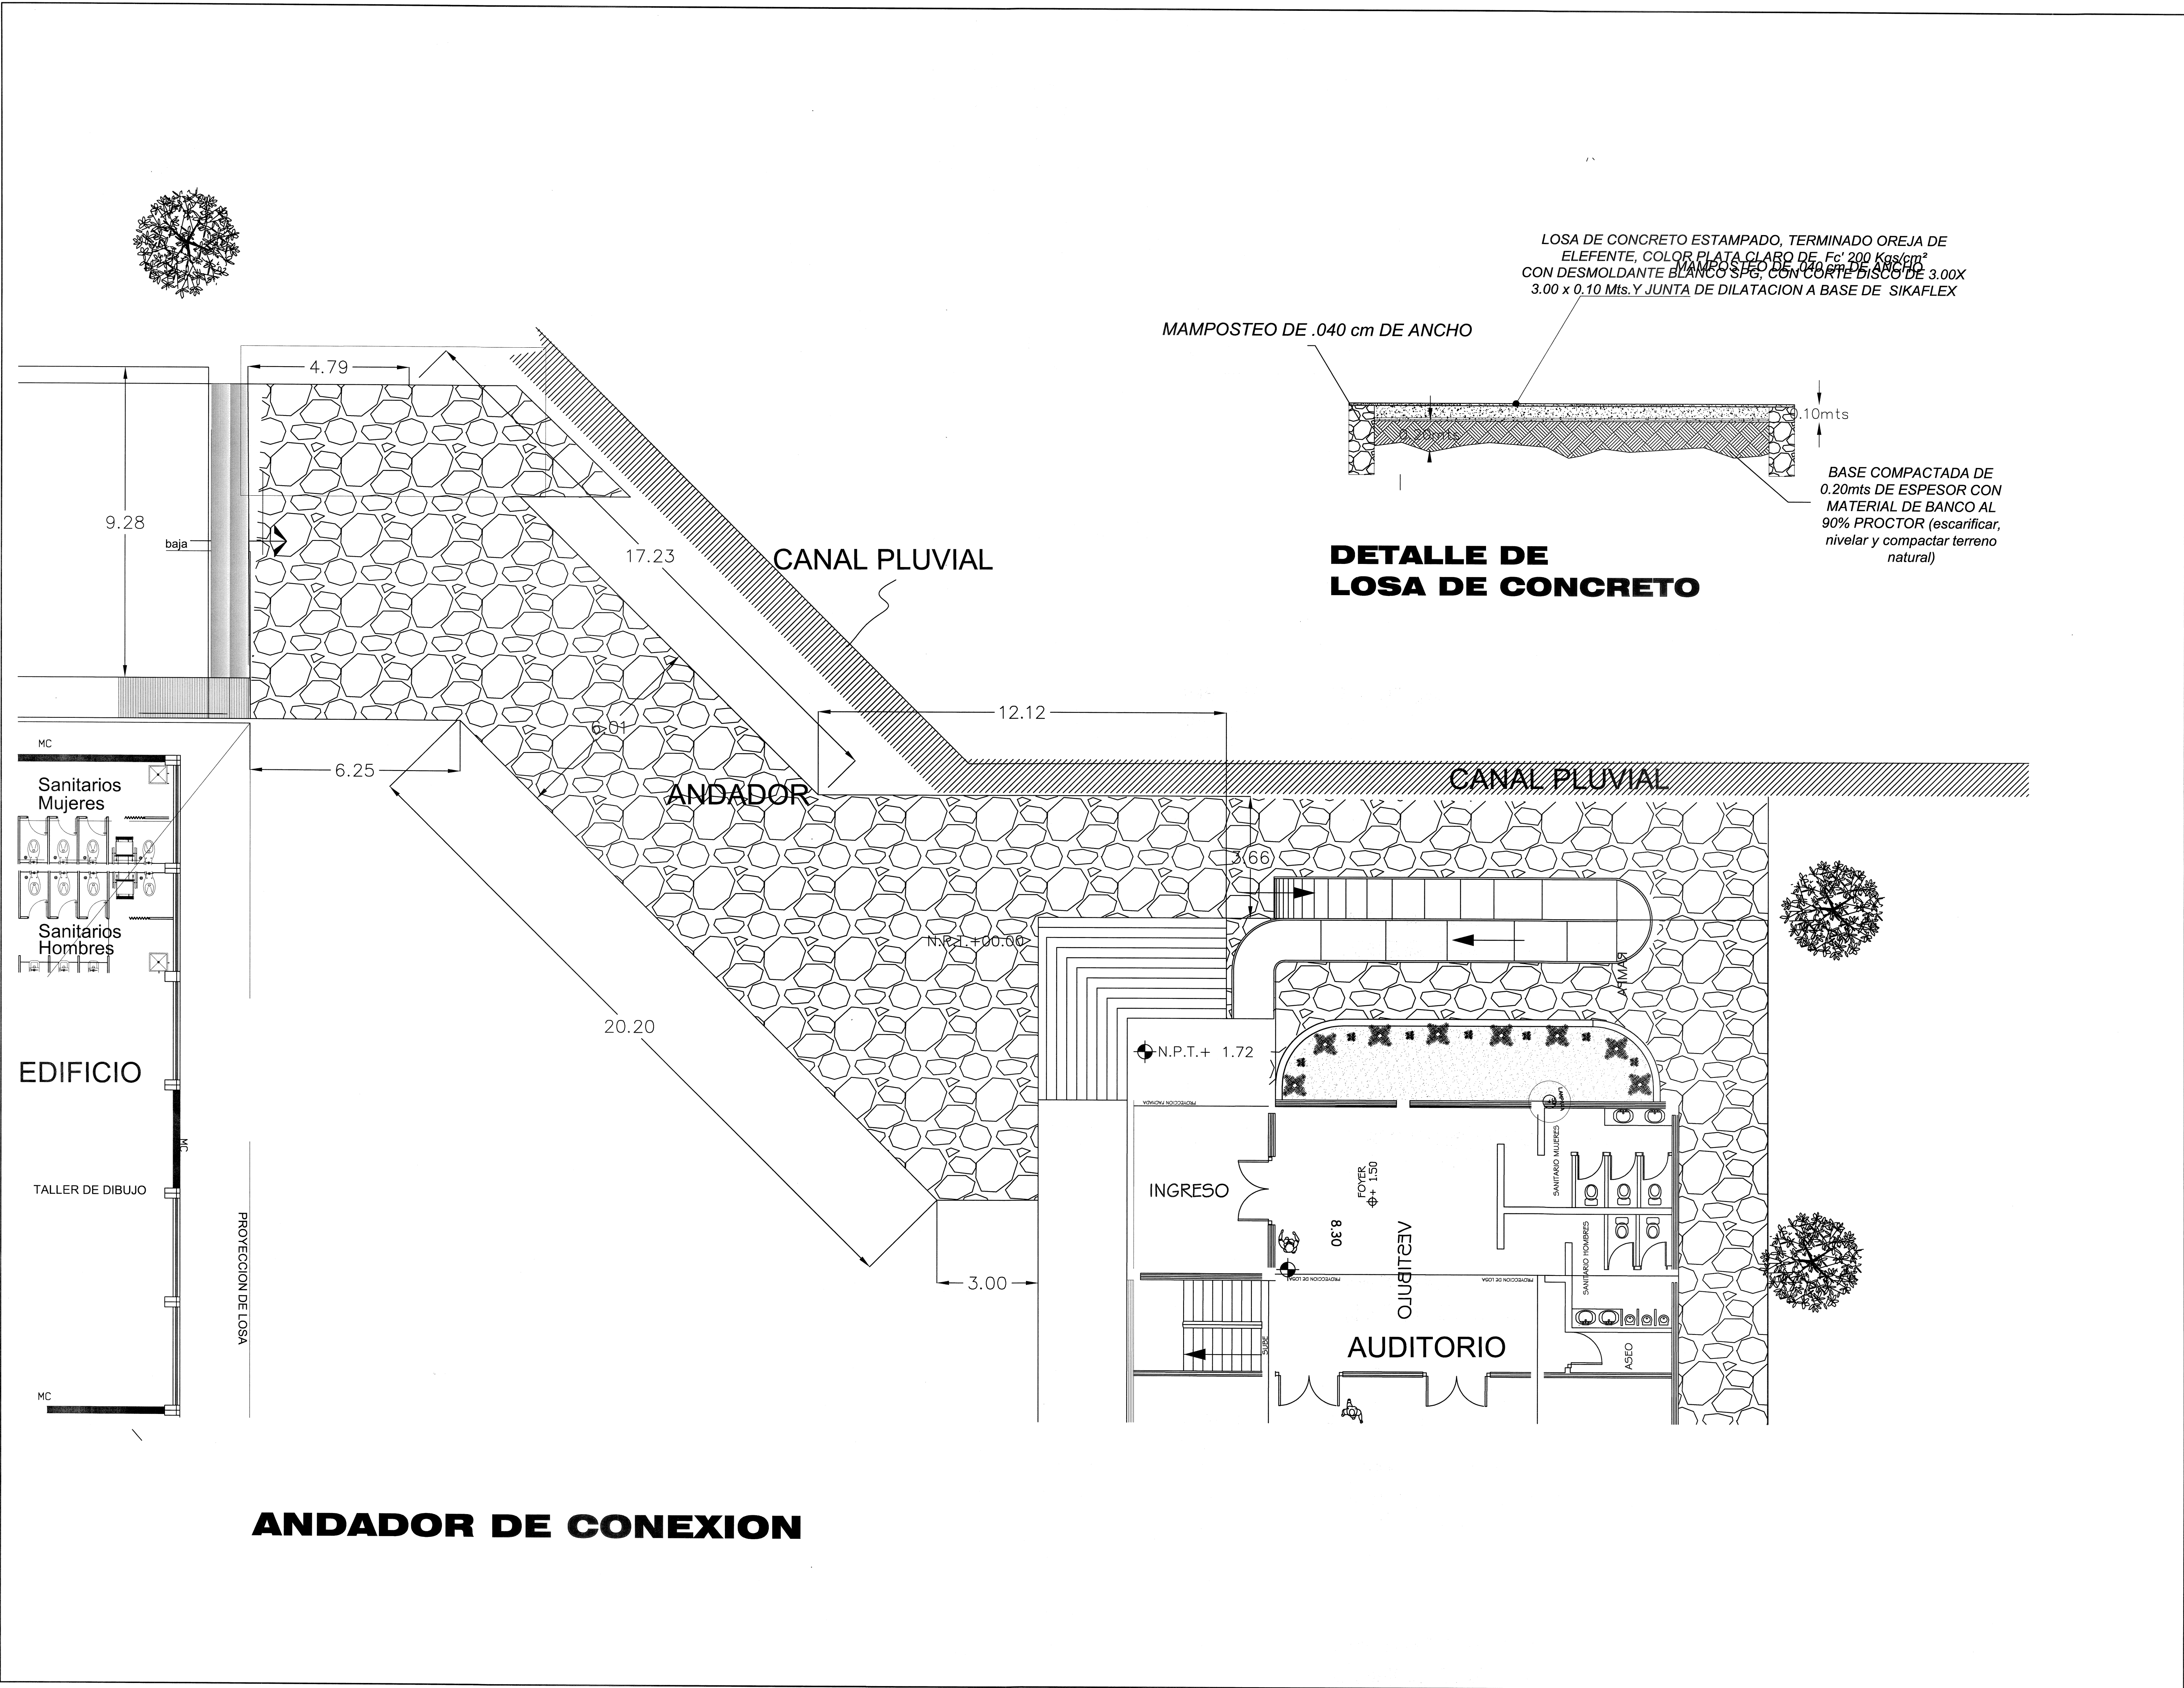




UNIVERSIDAD DE
GUADALAJARA
SISTEMA DE EDUCACION MEDIA SUPERIOR
COORDINACION DE SERVICIOS GNERALES
UNIDAD DE PROYECTOS Y CONSTRUCCION

PROYECTO EJECUTIVO PARA LA OBRA DENOMINADA:

CONSTRUCCION DE CAFETERIA
PREPARATORIA No. 17 EN EL SALTO

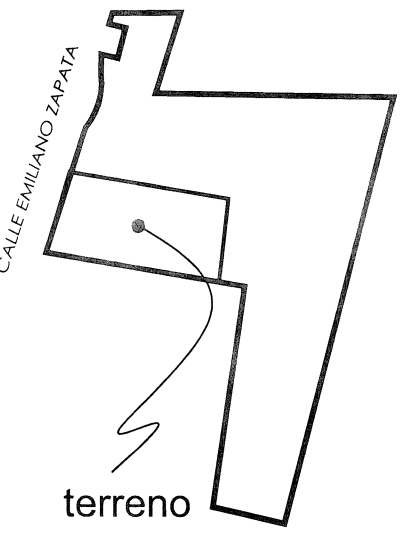UBICACION

terreno

SIMBOLOGÍA O ESPECIFICACIONES


PLANO DE PROYECTO AUTORIZADO
FECHA: 30 JUNIO 2020

REVISIONES				
No.	FECHA	DESCRIPCION	REVISO	AUTORIZO

COORDINACIÓN DE OBRAS Y PROYECTOS:
ING. FERNANDO CALVILLO VARGAS

JEFATURA DE PROYECTOS:
ARQ. ALICIA MORFIN MEJIA

RESPONSABLE DEL PROYECTO:
UNIDAD DE PROYECTO Y CONSTRUCCION

DIBUJO:
REG. U DE G

PERITO DE PROYECTO:
No. DE REGISTRO:

PERITO DE OBRA:
No. DE REGISTRO:

CONTENIDO:
ANDADOR DE CONEXION

CLAVE:
A-c-02

NOMBRE ARCHIVO:
PREPA 17. dwg

FECHA:
NOV./2019


ESCALA GRÁFICA:
0 1 2 3 4 5

ESCALA:
1 : 500



PROYECTO EJECUTIVO PARA LA OBRA DENOMINADA:

CONSTRUCCION DE EDIFICIO E
PREPARATORIA N° 17

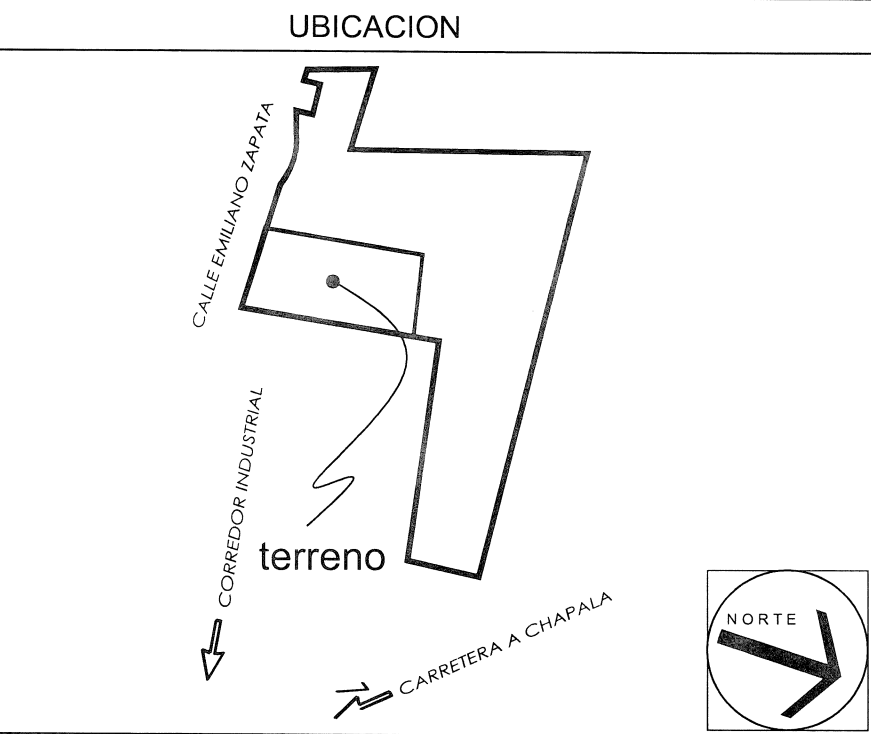

SIMBOLOGÍA O ESPECIFICACIONES

LUMINARIA KIT SOLAR PUNTA POSTE DE LED
MARCA LED MEXICO

REVISIONES				
No.	FECHA	DESCRIPCIÓN	REVISÓ	AUTORIZÓ


COORDINACIÓN DE SERVICIOS GENERALES: ING. ESTEBAN SEGURA ESTRADA	FIRMA:
JEFE DE UNIDAD DE PROYECTO Y CONSTRUCCIÓN: ARQ. JAVIER SANCHEZ AVALOS.	FIRMA:

RESPONSABLE DEL PROYECTO: UNIDAD DE PROYECTO Y CONSTRUCCION	
DIBUJO:	REG. U DE G

PERITO DE PROYECTO:	No. DE REGISTRO
PERITO DE OBRA:	No. DE REGISTRO

CONTENIDO: ALUMBRADO EXTERIOR	
----------------------------------	--

CLAVE: IE-AL-EXT-01	NOMBRE ARCHIVO el salto. dwg	FECHA: NOV/2017
ESCALA GRAFICA: 	ESCALA: 1 : 500	

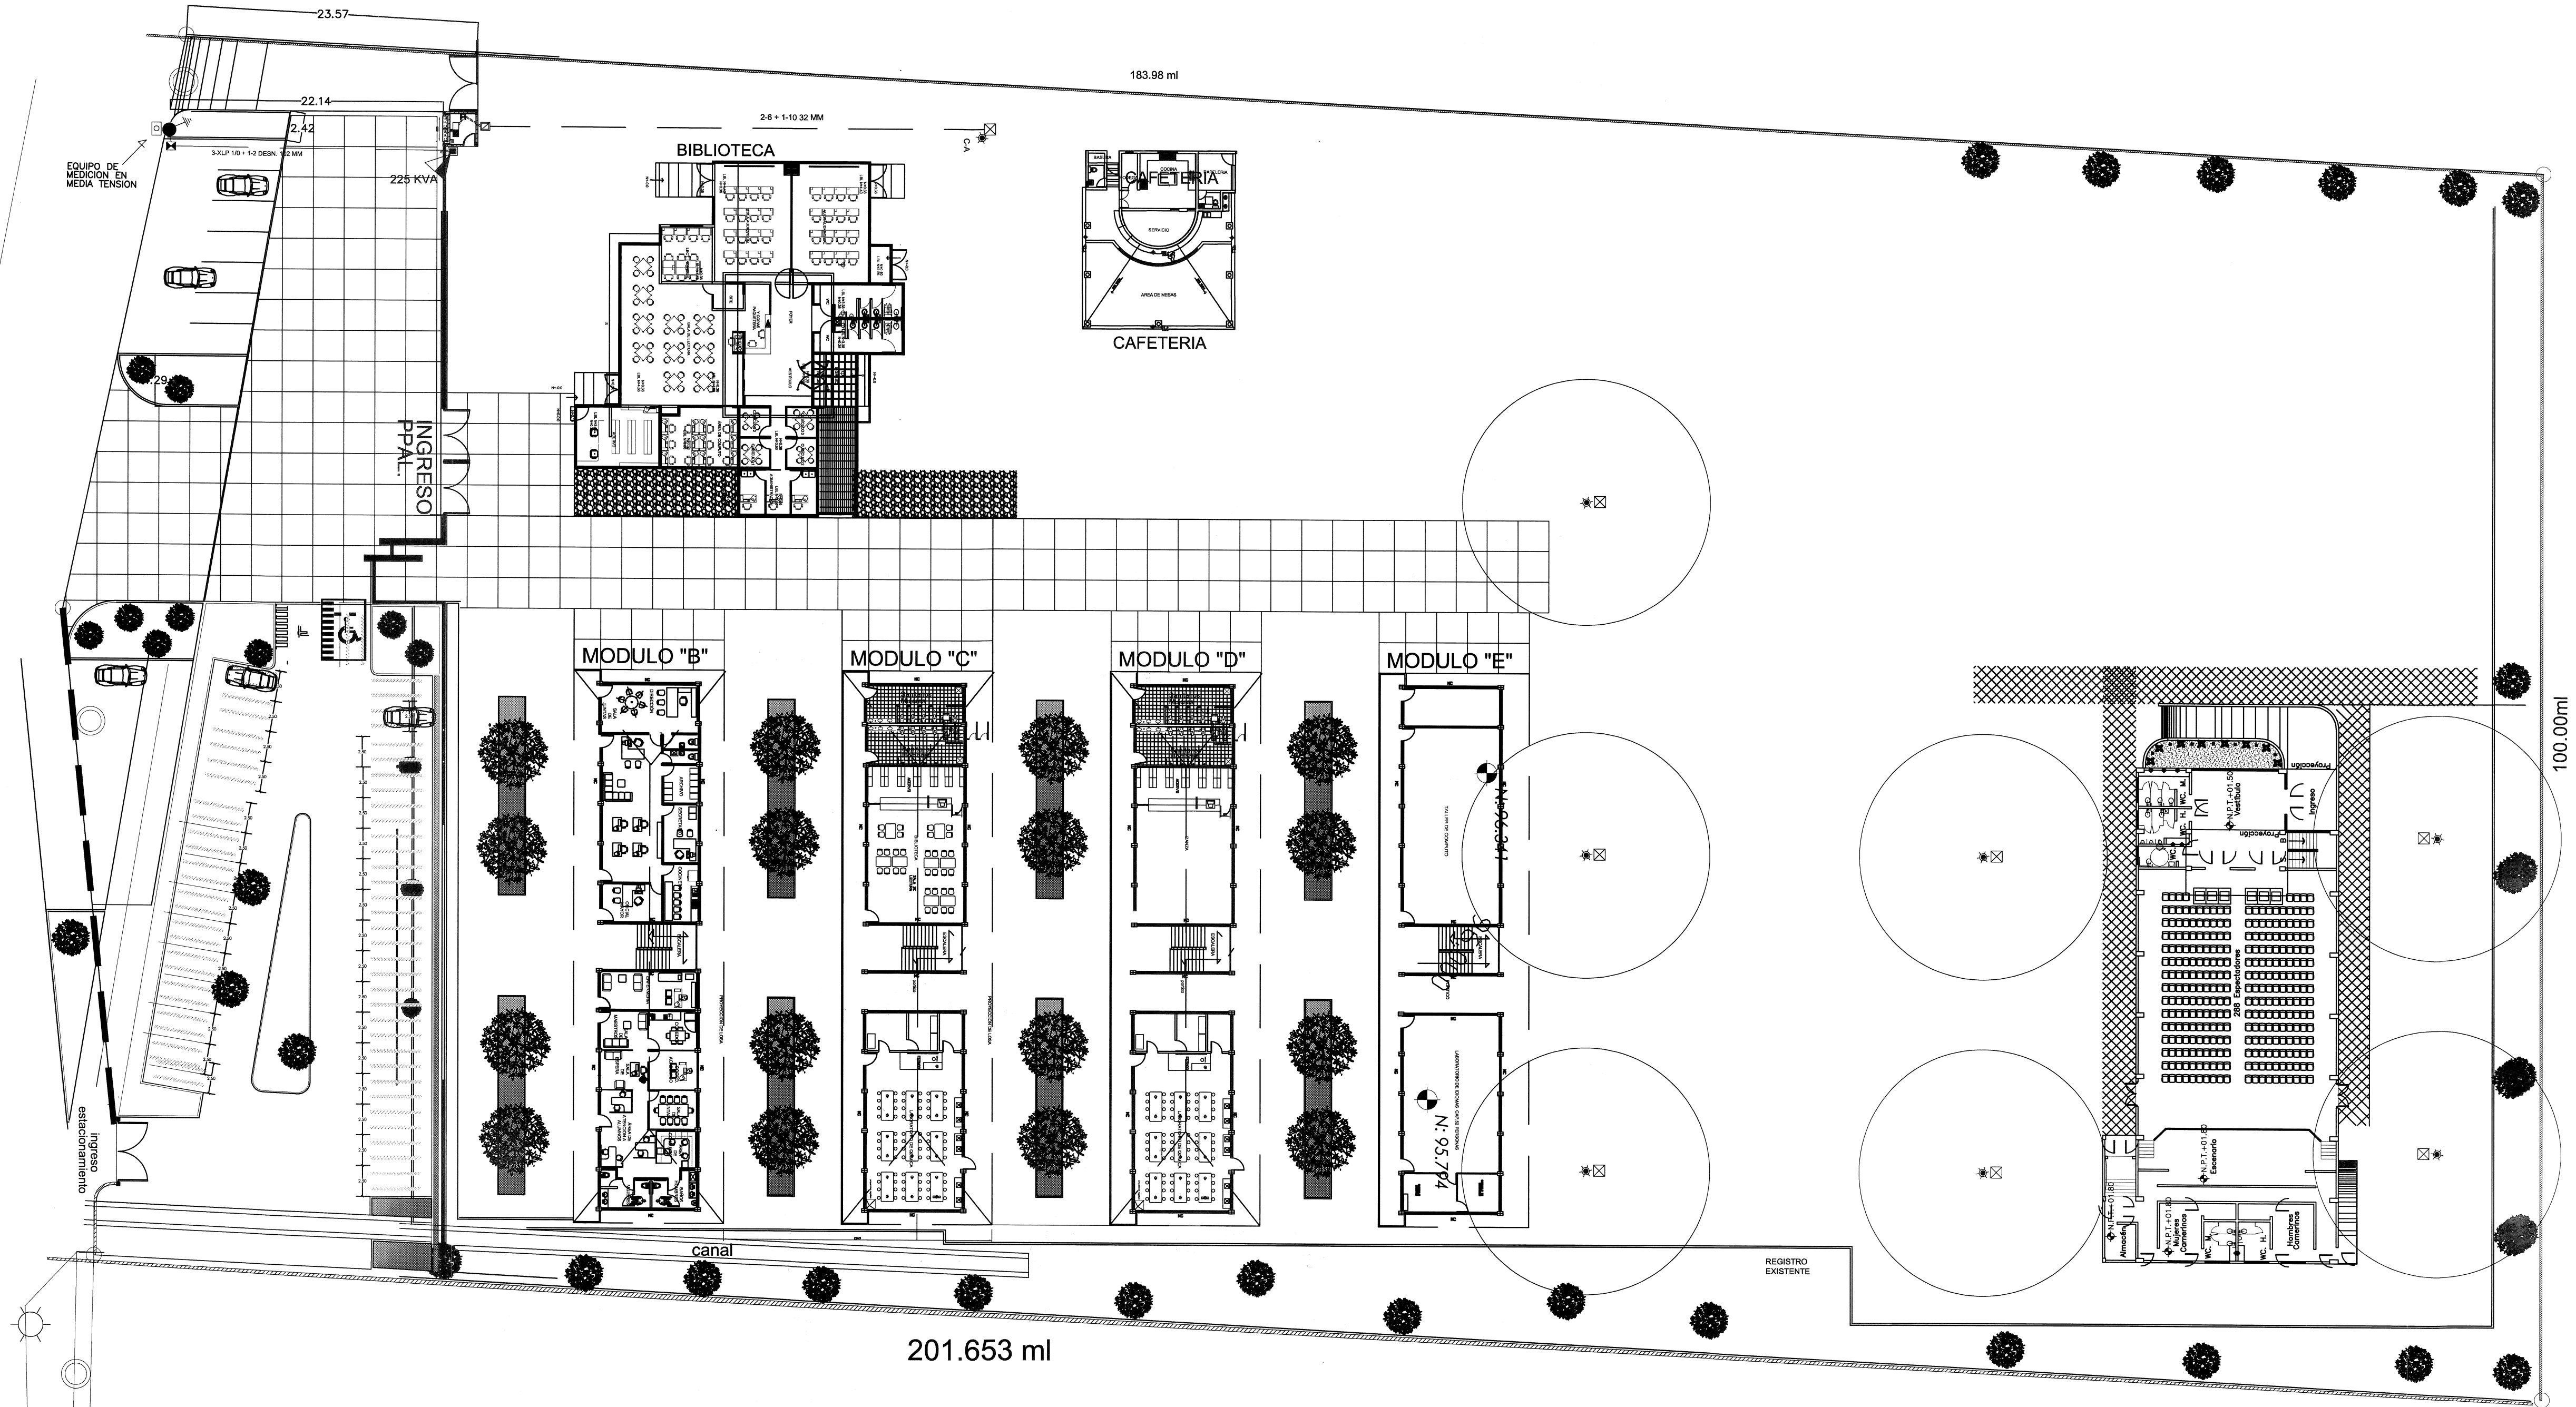

Listado de Luminarias

INDICE	FABRICANTE	NOMBRE DEL ARTICULO	LAMPARA	FUJO LUMINOSO	FACTOR DE DEGRADACION	POTENCIA DE CONEXÓN	CANTIDAD
1	LED MEXICO	KIT SOLAR DE ALUMBRADO PUBLICO DE 36 WATTS	1XCUJG - KIT COND E 90	4 200 Lm	0,8	36 WATTS	7



PROYECTO EJECUTIVO PARA LA OBRA:

ESCUELA PREPARATORIA N° 17

UBICACION


SIMBOLOGÍA O ESPECIFICACIONES



INDICA PUNTA DE PARARRAYOS
REACTIVO PATENTE 190885




SISTEMA DE CONEXION A TIERRA
TIPO "Y" CON PROTECCION CATODICA
Y TRATAMIENTO QUIMICO.

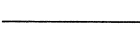

CABLE DE ALUMINIO DESNUDO
TIPO AAC CALIBRE 30 AWG.



CABLE DE ALUMINIO SEMIABLAZADO
CALIBRE 30 AWG SALDO TIERRA.

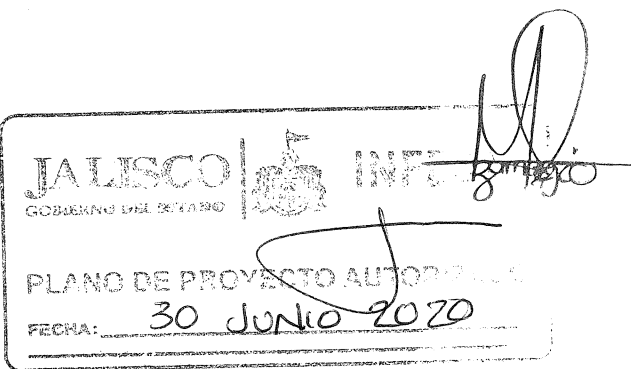

REVISIONES

No.	FECHA	DESCRIPCION	REVISO	AUTORIZO

COORDINACIÓN DE OBRAS Y PROYECTOS: ING. FERNANDO CALVILLO VARGAS	FIRMA:
JEFATURA DE PROYECTOS: ARQ. ALICIA MORFIN MEJIA	FIRMA:

RESPONSABLE DEL PROYECTO: UNIDAD DE PROYECTOS Y CONSTRUCCION	REG. U DE G
---	-------------

DIBUJO:	REG. U DE G
---------	-------------


PERITO DE PROYECTO:	No. DE REGISTRO
---------------------	-----------------

PERITO DE OBRA:	No. DE REGISTRO
-----------------	-----------------

CONTENIDO: PLANTA DE PARARRAYOS AUDITORIO

CLAVE: IEP-01	NOMBRE ARCHIVO	FECHA: NOV./2019
------------------	----------------	---------------------

ESCALA GRÁFICA: 0 2 3 4 5	ESCALA: 1:100
------------------------------	------------------

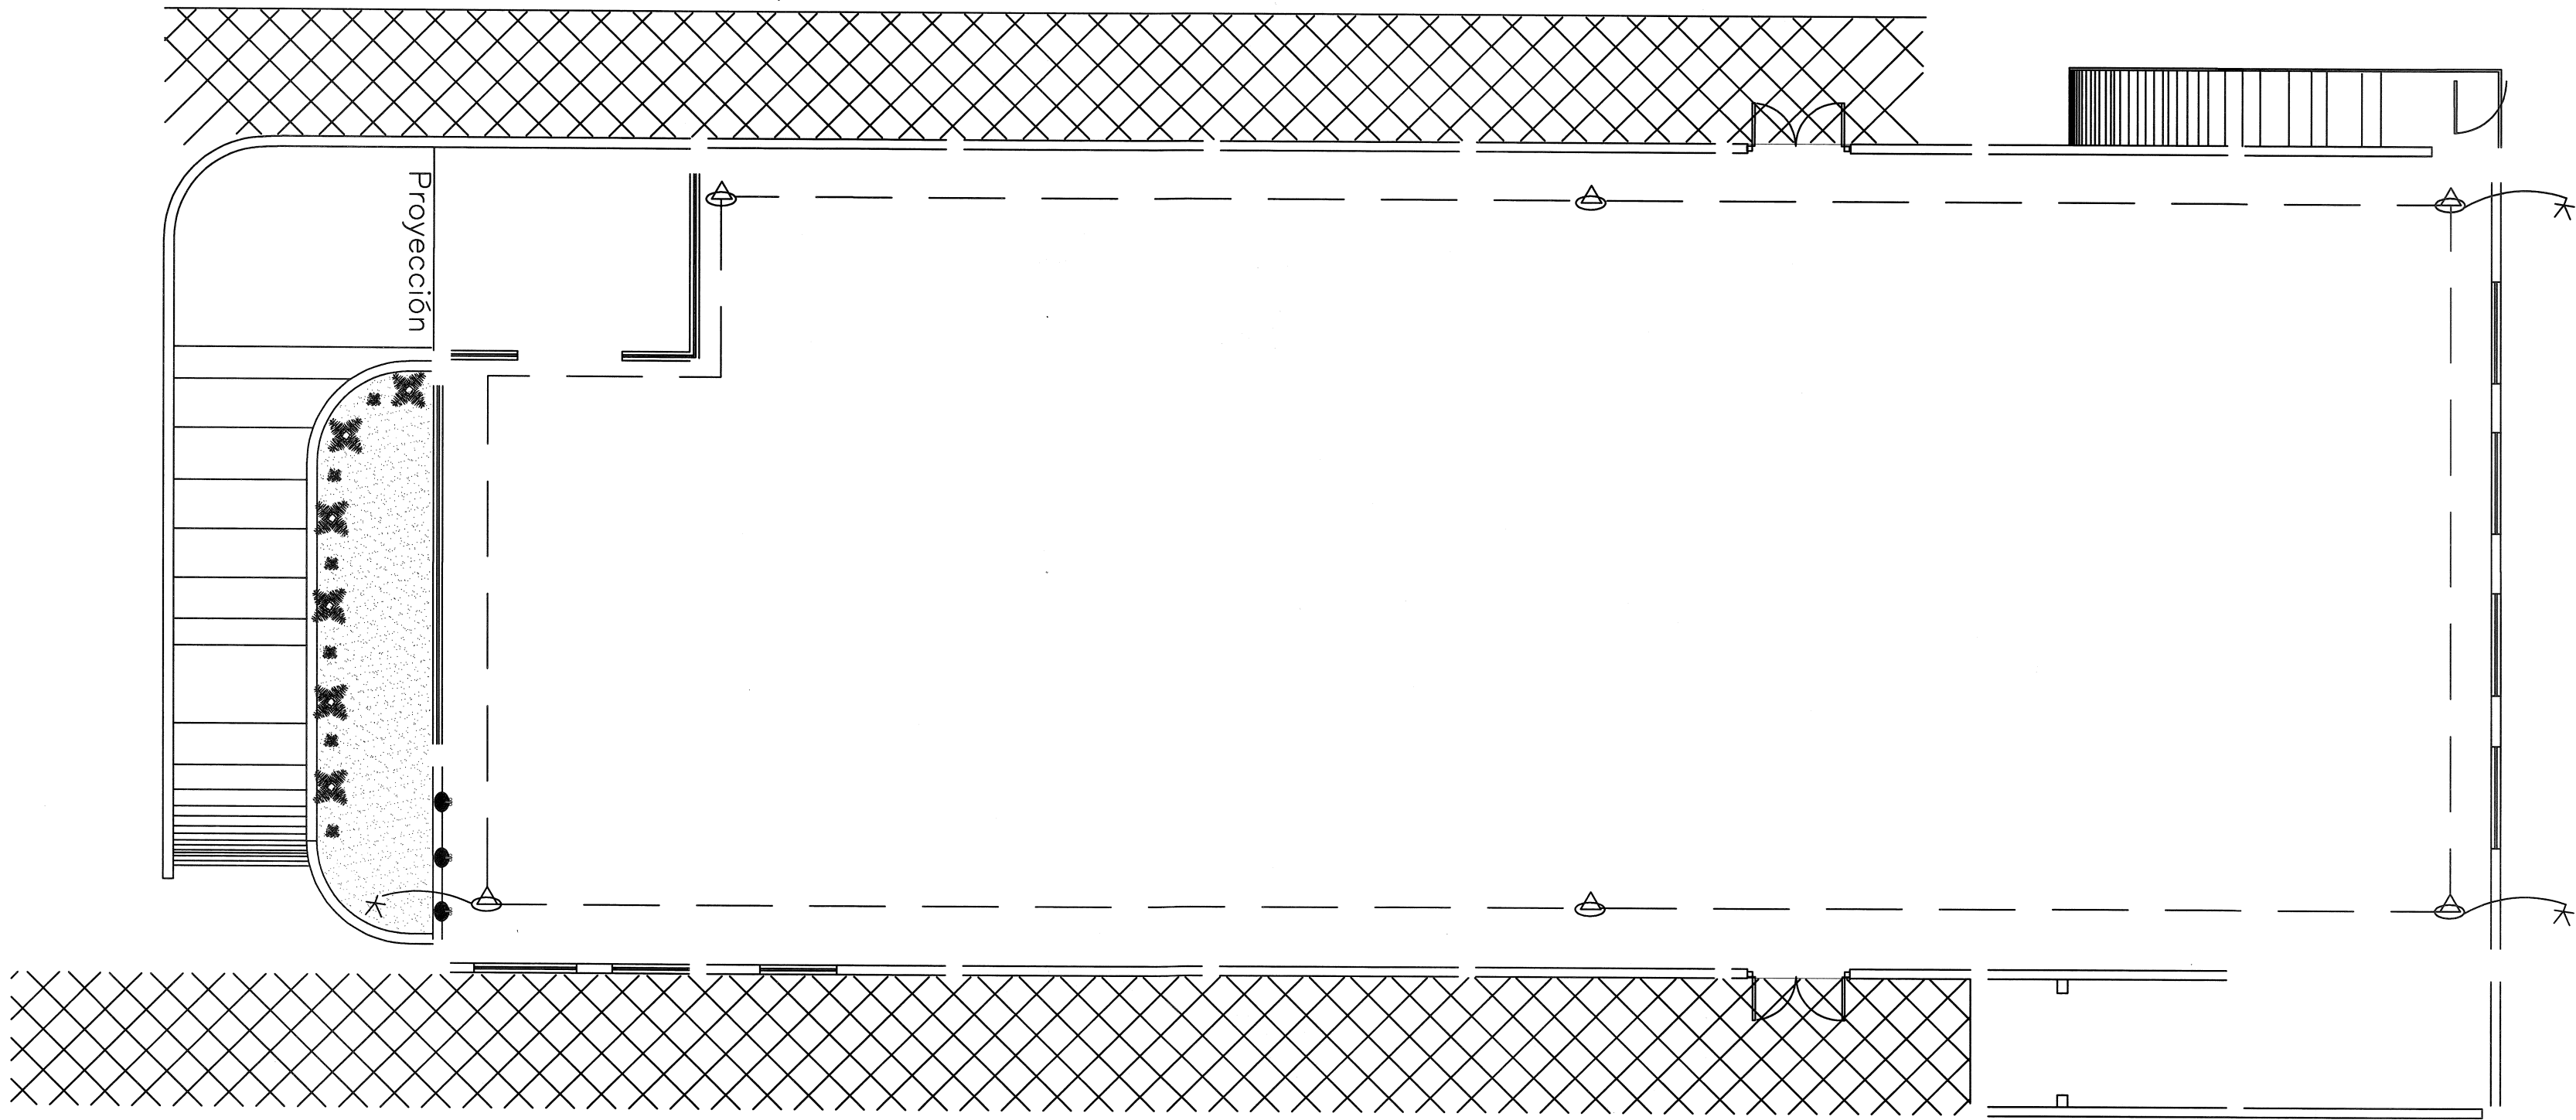

PLANTA AZOTEA

