



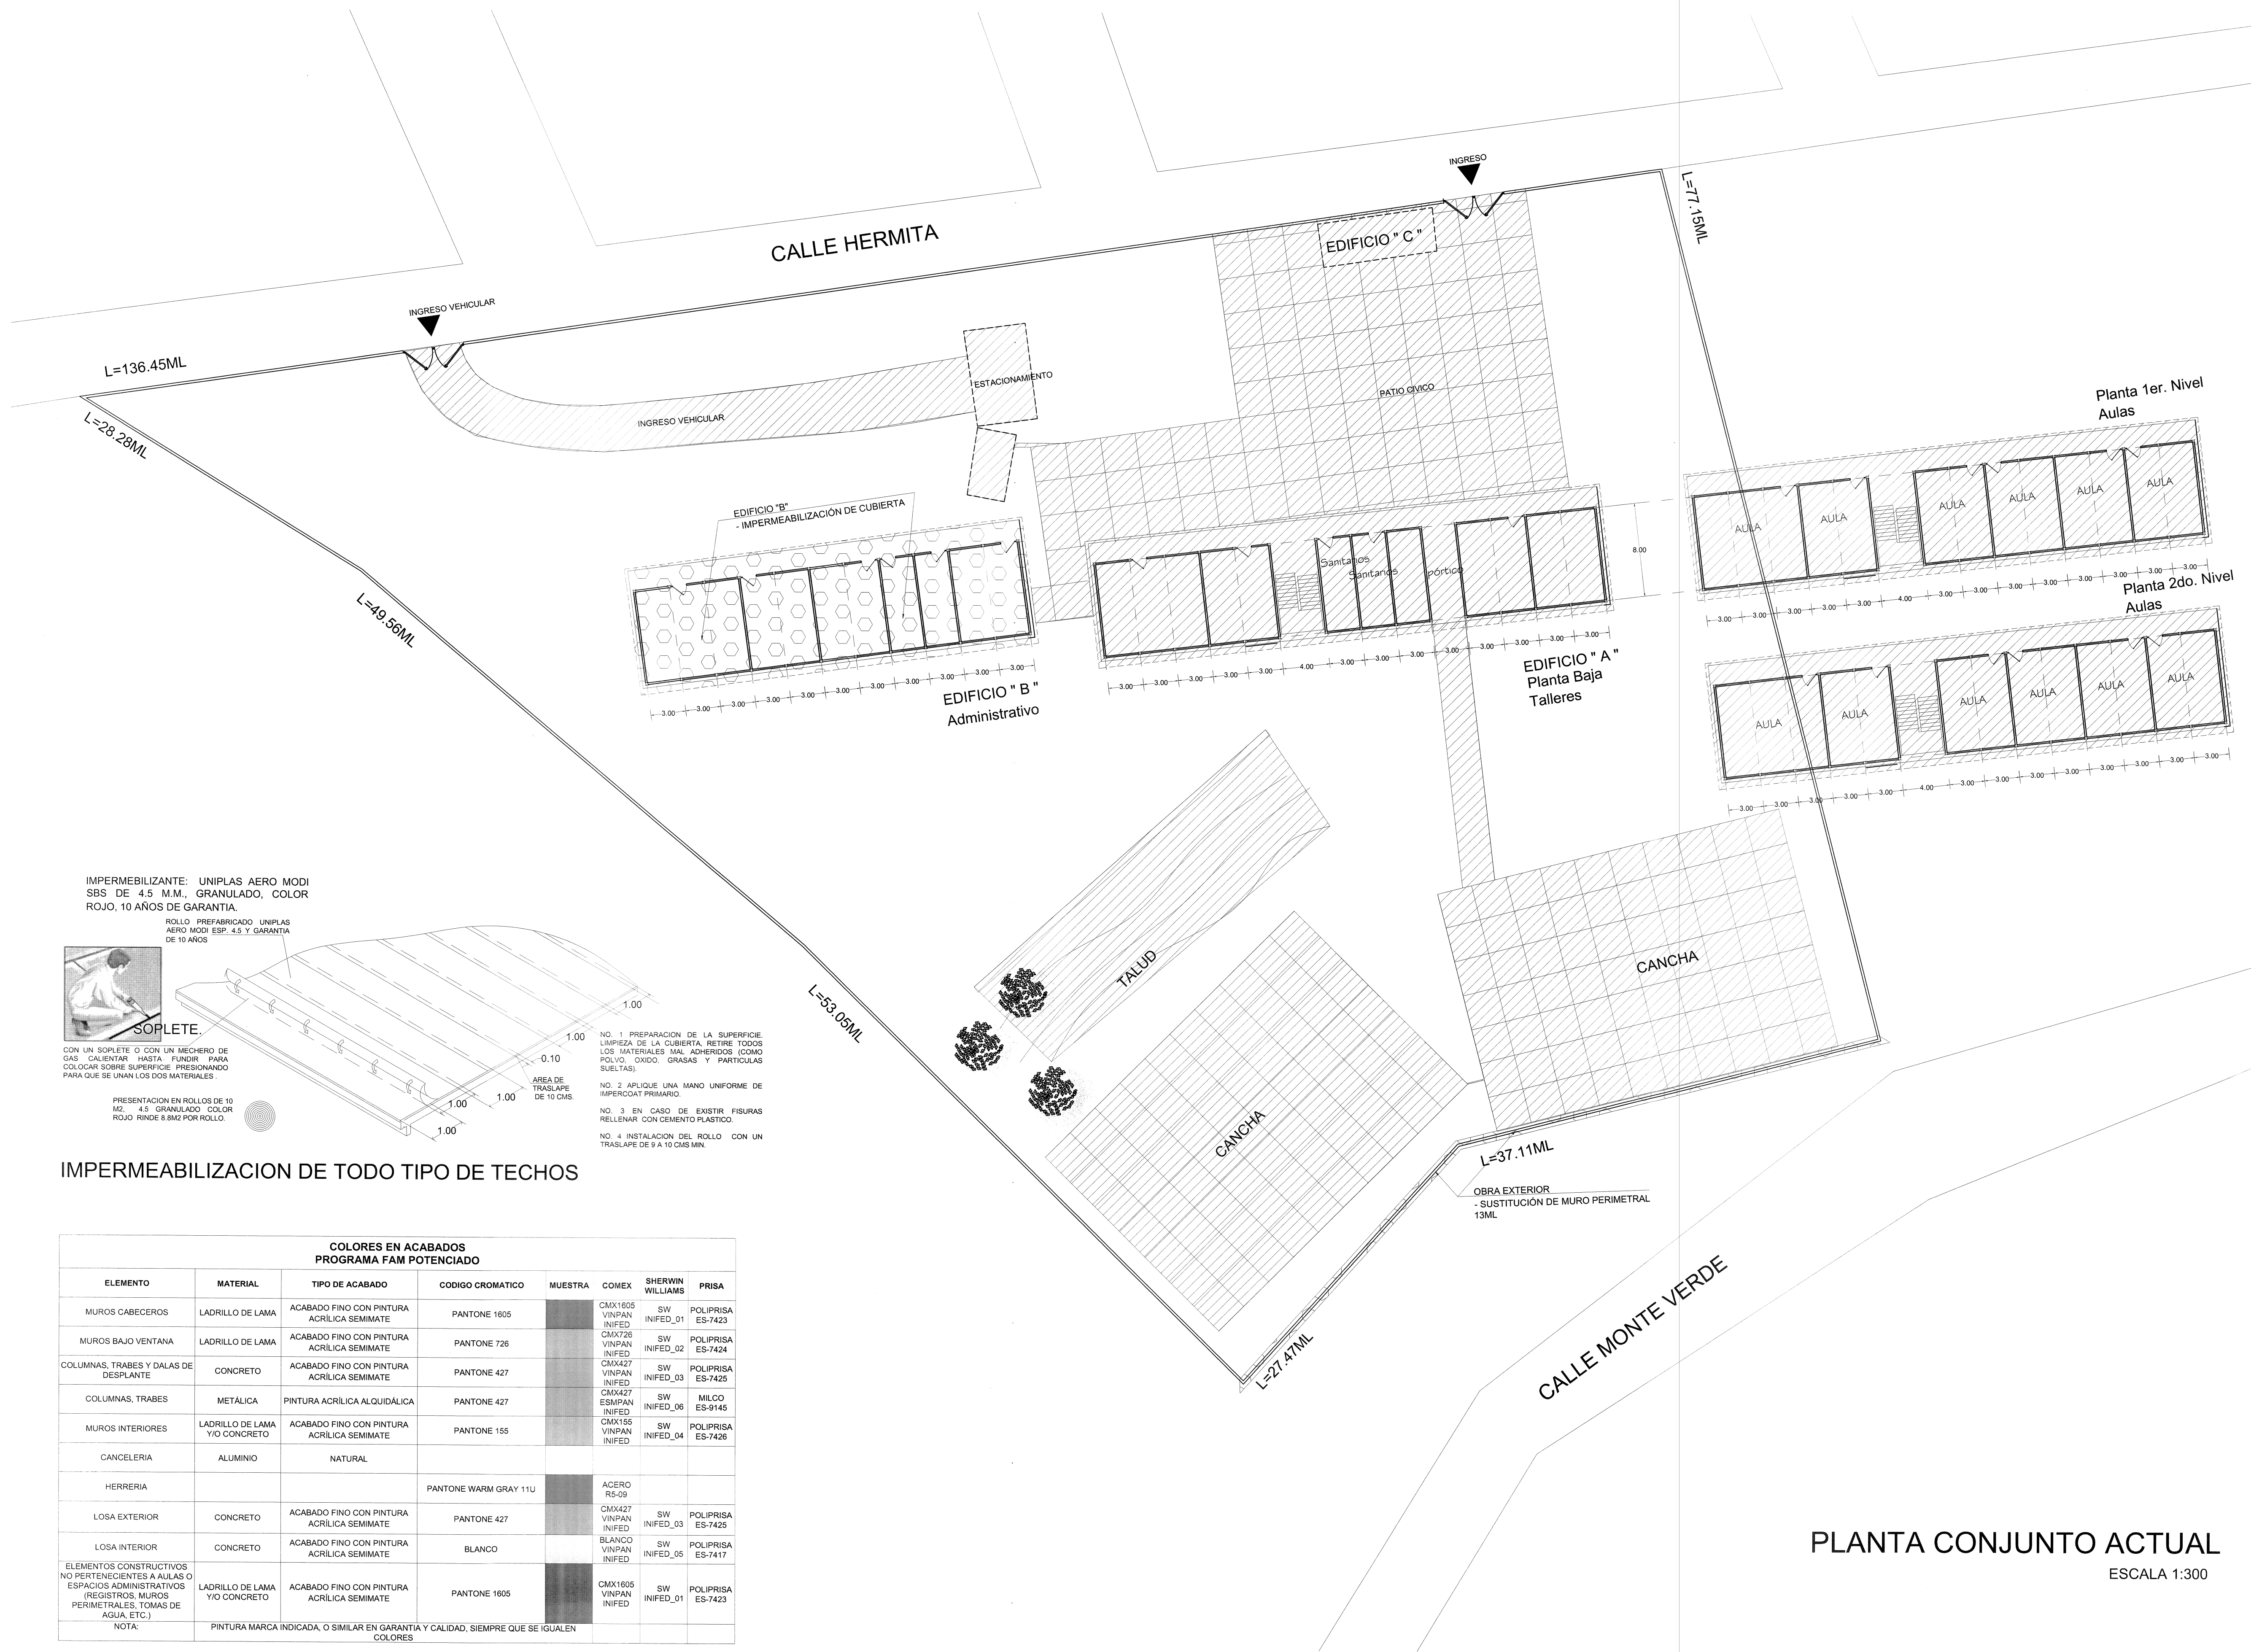

IMPERMEABILIZANTE: UNIPLAS AERO MODI
SBS DE 4.5 M.M., GRANULADO, COLOR
ROJO, 10 AÑOS DE GARANTIA.


ROLLO PREFABRICADO UNIPLAS
AERO MODI ESP. 4.5 Y GARANTIA
DE 10 AÑOS

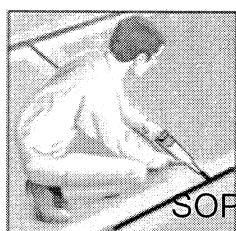

SOPLETE.

CON UN SOPLETE O CON UN MEDERO DE
GAS CALIENTAR, HASTA FUNDIR PARA
COLOCAR SOBRE SUPERFICIE PRESIONANDO
PARA QUE SE UNAN LOS DOS MATERIALES.

PRESENTACION EN ROLLOS DE 10
M2, 4.5 GRANULADO COLOR
ROJO, RINDE 8 M2 POR ROLLO.

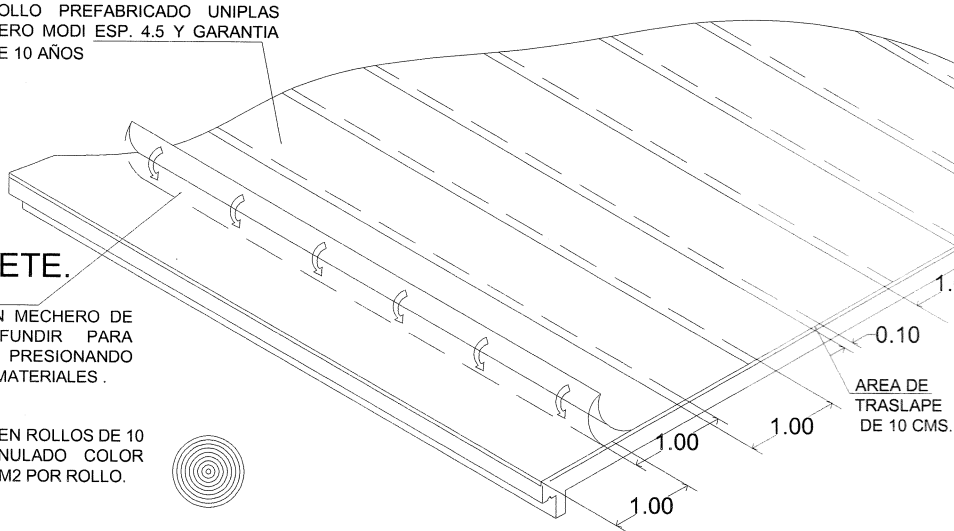


- N.º 1 PREPARACION DE LA SUPERFICIE.
LIMPIEZA DE LA CUBIERTA. RETIRE TODOS
LOS MATERIALES MAL ADHERIDOS (COMO
POLVO, CENIC, GRASAS Y PARTICULAS
SUELTAS).
- N.º 2 APLIQUE UNA MANO UNIFORME DE
IMPERMEANT PRIMARIO.
- N.º 3 EN CASO DE EXISTIR FIBRAS
RELLENAR CON CEMENTO PLASTICO.
- N.º 4 INSTALACION DEL ROLLO CON UN
TRASLAPES DE 9 A 10 CMS MIN.

IMPERMEABILIZACION DE TODO TIPO DE TECHOS

COLORES EN ACABADOS PROGRAMA FAM POTENCIADO							
ELEMENTO	MATERIAL	TIPO DE ACABADO	CODIGO CROMATICO	MUESTRA	COMEX	SHERWIN WILLIAMS	PRISA
MUROS CABECEROS	LADRILLO DE LAMA	ACABADO FINO CON PINTURA ACRILICA SEMIMATE	PANTONE 1605		CMX1605 VINPAN INIFED_01	SW INIFED_01	POLIPRISA ES-7423
MUROS BAJO VENTANA	LADRILLO DE LAMA	ACABADO FINO CON PINTURA ACRILICA SEMIMATE	PANTONE 726		CMX726 VINPAN INIFED_02	SW INIFED_02	POLIPRISA ES-7424
COLUMNAS, TRABES Y DALAS DE DESPLANTE	CONCRETO	ACABADO FINO CON PINTURA ACRILICA SEMIMATE	PANTONE 427		CMX427 VINPAN INIFED_03	SW INIFED_03	POLIPRISA ES-7425
COLUMNAS, TRABES	METALICA	PINTURA ACRILICA ALQUIDALICA	PANTONE 427		CMX427 ESMPAN INIFED_06	SW INIFED_06	MILCO ES-9145
MUROS INTERIORES	LADRILLO DE LAMA Y/O CONCRETO	ACABADO FINO CON PINTURA ACRILICA SEMIMATE	PANTONE 155		CMX155 VINPAN INIFED_04	SW INIFED_04	POLIPRISA ES-7426
CANCELERIA	ALUMINIO	NATURAL					
HERRERIA			PANTONE WARM GRAY 11U		ACERO R5-09		
LOSA EXTERIOR	CONCRETO	ACABADO FINO CON PINTURA ACRILICA SEMIMATE	PANTONE 427		CMX427 VINPAN INIFED_03	SW INIFED_03	POLIPRISA ES-7425
LOSA INTERIOR	CONCRETO	ACABADO FINO CON PINTURA ACRILICA SEMIMATE	BLANCO		BLANCO VINPAN INIFED_05	SW INIFED_05	POLIPRISA ES-7417
ELEMENTOS CONSTRUCTIVOS NO PERTENECIENTES A AULAS O ESPACIOS ADMINISTRATIVOS (REGISTROS, MUROS PERIMETRALES, TOMAS DE AGUA, ETC.)	LADRILLO DE LAMA Y/O CONCRETO	ACABADO FINO CON PINTURA ACRILICA SEMIMATE	PANTONE 1605		CMX1605 VINPAN INIFED_01	SW INIFED_01	POLIPRISA ES-7423
NOTA: PINTURA MARCA INDICADA, O SIMILAR EN GARANTIA Y CALIDAD, SIEMPRE QUE SE IGUALEN COLORES							

PLANTA CONJUNTO ACTUAL
ESCALA 1:300

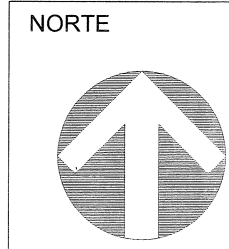


OBRA: SECUNDARIA "J. JESUS DURAN CÁRDENAS"		
LOCALIDAD: COL. EL REFUGIO	MUNICIPIO: 98 SAN PEDRO TLAQUEPAQUE	REGION: 12 CENTRO
C.E.T.: 14DES0106M	NO. DE TENDIDO: BAS-REH-05993	ZONA BOMBA: "C"

PROGRAMA REMANENTES FAM POTENCIADO		
A. L. T. A.	ESTRUCTURA	SUPERFICIE DEL TERRENO
0 - 0 - 0 - 0	---	8,334.99 m²

EDIFICIO "A" PLANTA BAJA

- OBRAS EXTERIORES:
- IMPERMEABILIZACIÓN EDIFICIO "B" (491M2)
 - SUSTITUCIÓN DE 13ML MURO PERIMETRAL SUR

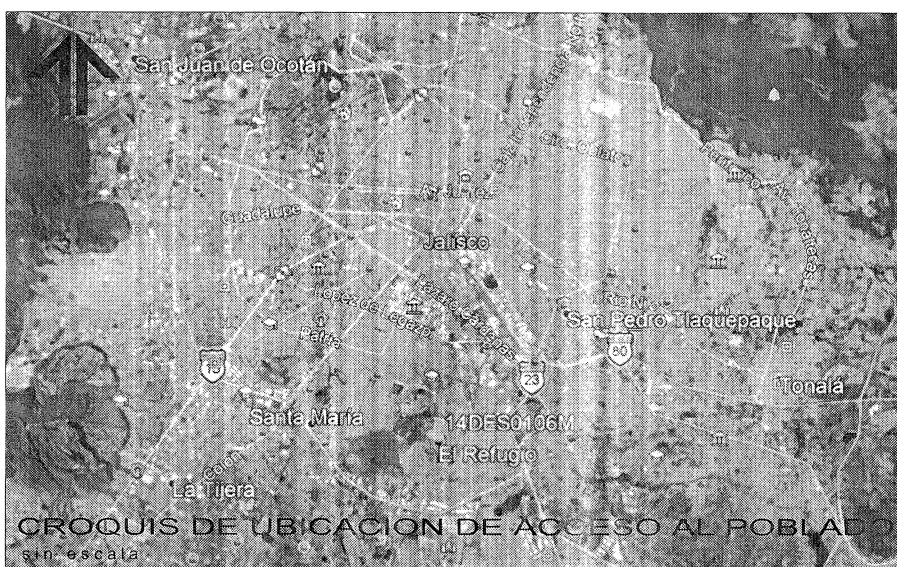

SIMBOLOGIA




	PROGRAMA		VEGETACIÓN EXISTENTE
	CONSTRUCCION EXISTENTE		VEGETACIÓN PROPUESTA
	ETAPA FUTURA		SONDEO ESTUDIO MECANICA DE SUELOS
	DEMOLICION		N.P.T. NIVELES
	DESMONTAR		
	REUBICAR		
	REHABILITACIÓN		

NOTAS:
1.- ESTE PLANO SOLO SERVIRA PARA TRAZO DE EJES Y UBICACION DE EDIFICIO; PARA
DETALLES CONSTRUCTIVOS, VER PLANOS CORRESPONDIENTES DEBIDAMENTE
ACOTADOS.
2.- LA ORIENTACION Y DIMENSIONES DEL LEVANTAMIENTO ESTAN BASADOS A LOS DATOS
RECADADOS EN LA VALIDACION DEL FORMATO "REVISION TECNICA DE TERRENOS PARA
ESCUELA" DE INFEJAL O EL RESPONSABLE DE REALIZAR EL LEVANTAMIENTO.
3.- LOS NIVELES DE PISO TERMINADO SON PROPUUESTOS DE ACUERDO A LA VALIDACION
TECNICA Y PUEDEN VARIAR EN EL PROYECTO EJECUTIVO EN BASE AL RESULTADO Y
RECOMENDACIONES DE LA MECANICA DE SUELOS.

SELLO Y FIRMA

PLANTA DE CONJUNTO		CLAVE	FECHA
CONTEO - CROQUIS DE UBICACION DE ACCESO AL POBLADO - CROQUIS DE UBICACION DEL TERRENO EN EL POBLADO - ESPECIFICACIONES		CON ARQ	INFEJAL 00/00
SUPERVISOR JEFE DE ZONA	REVISOR P-00	ARCHIVO PROYECTO: 14DES0106M PROYECTO: 14DES0106M PROYECTO: 14DES0106M	
NO. DE PLANO		FECHA	21-oct-20
		ESCALA	1:200
AUTORIZO: DIRECTOR DE OBRAS PROYECTOS	C. MARIA ELENA ZAMAGO OSUNA	Firma	
REVISO: JEFE DE PROYECTOS	ARQ. LOURDES IVETT MACIEL MENDEZ	Firma	
ELABORO: PROYECTISTA	ARQ. GLORIA FLORES SANTILLAN	Firma	

TEC-R90

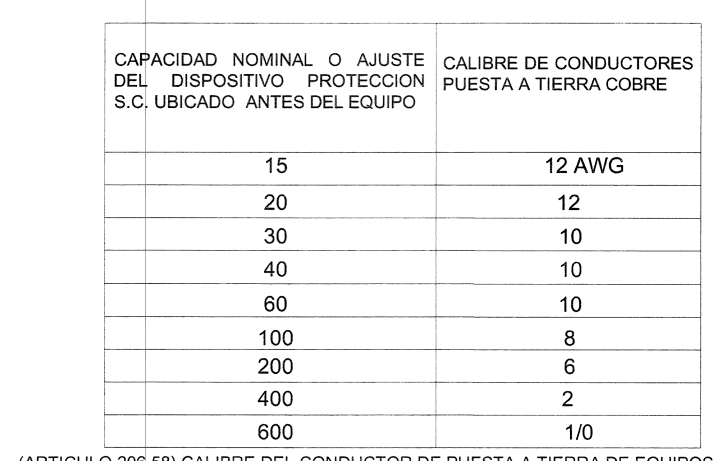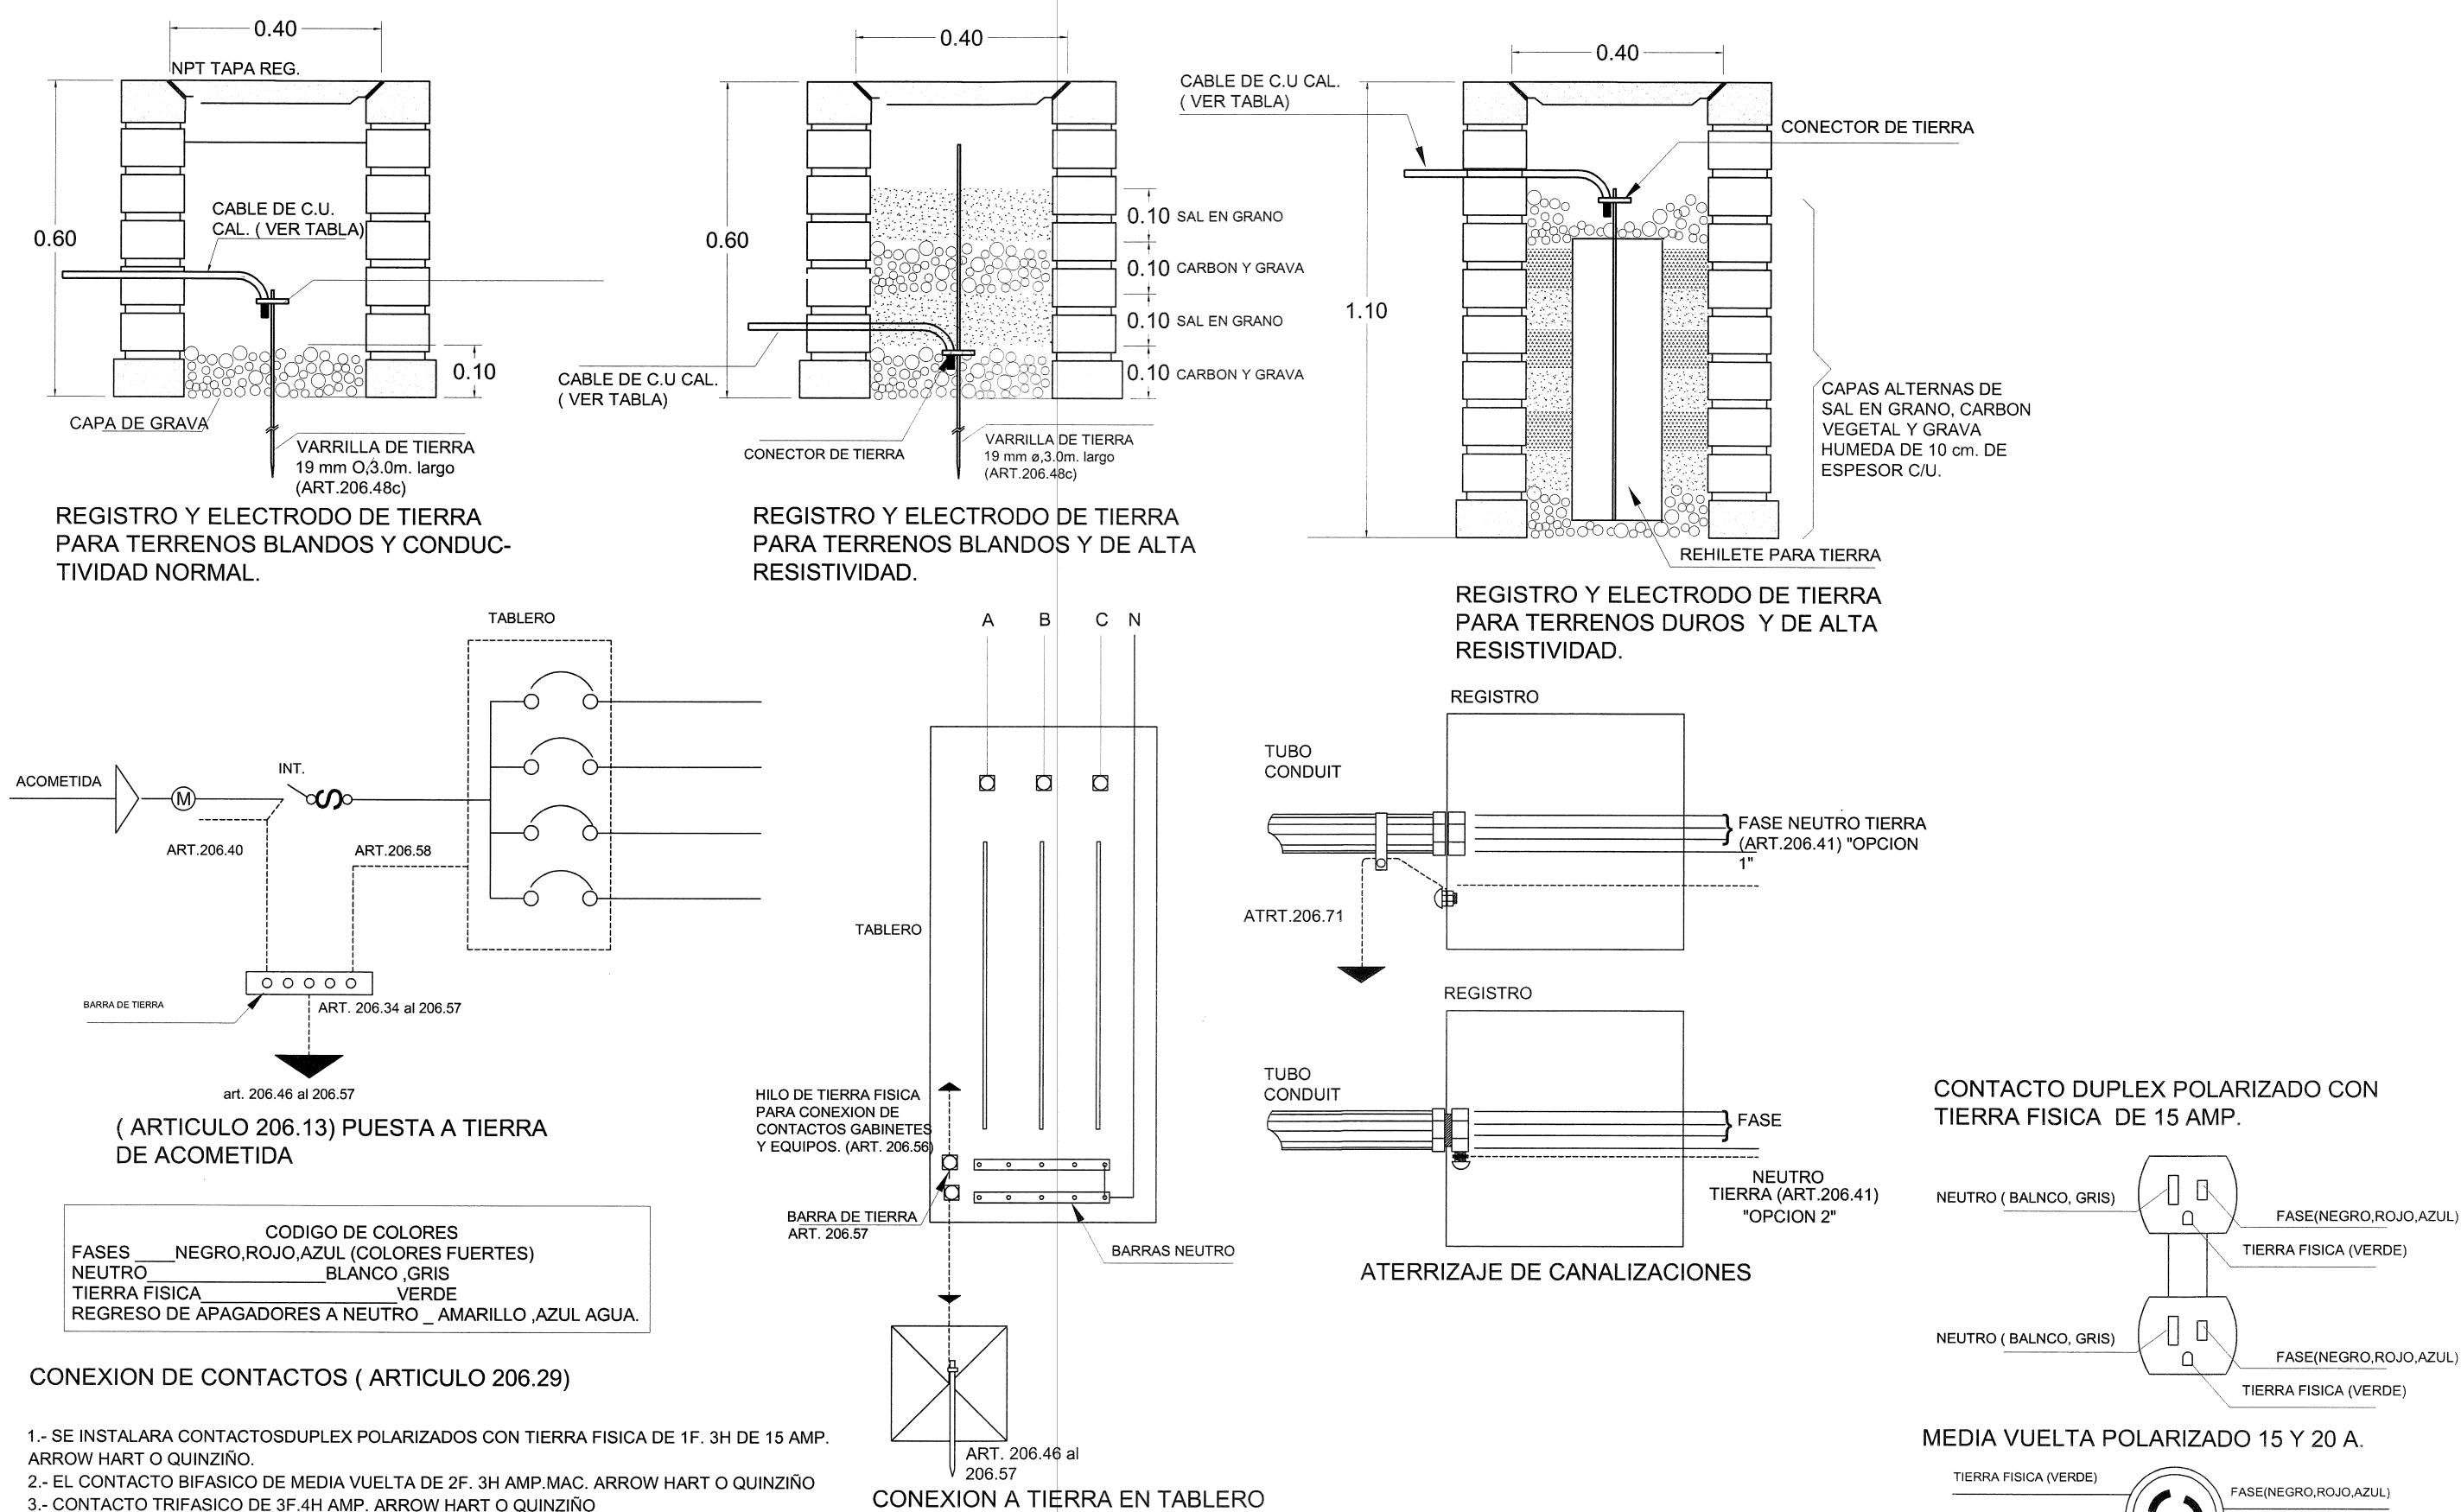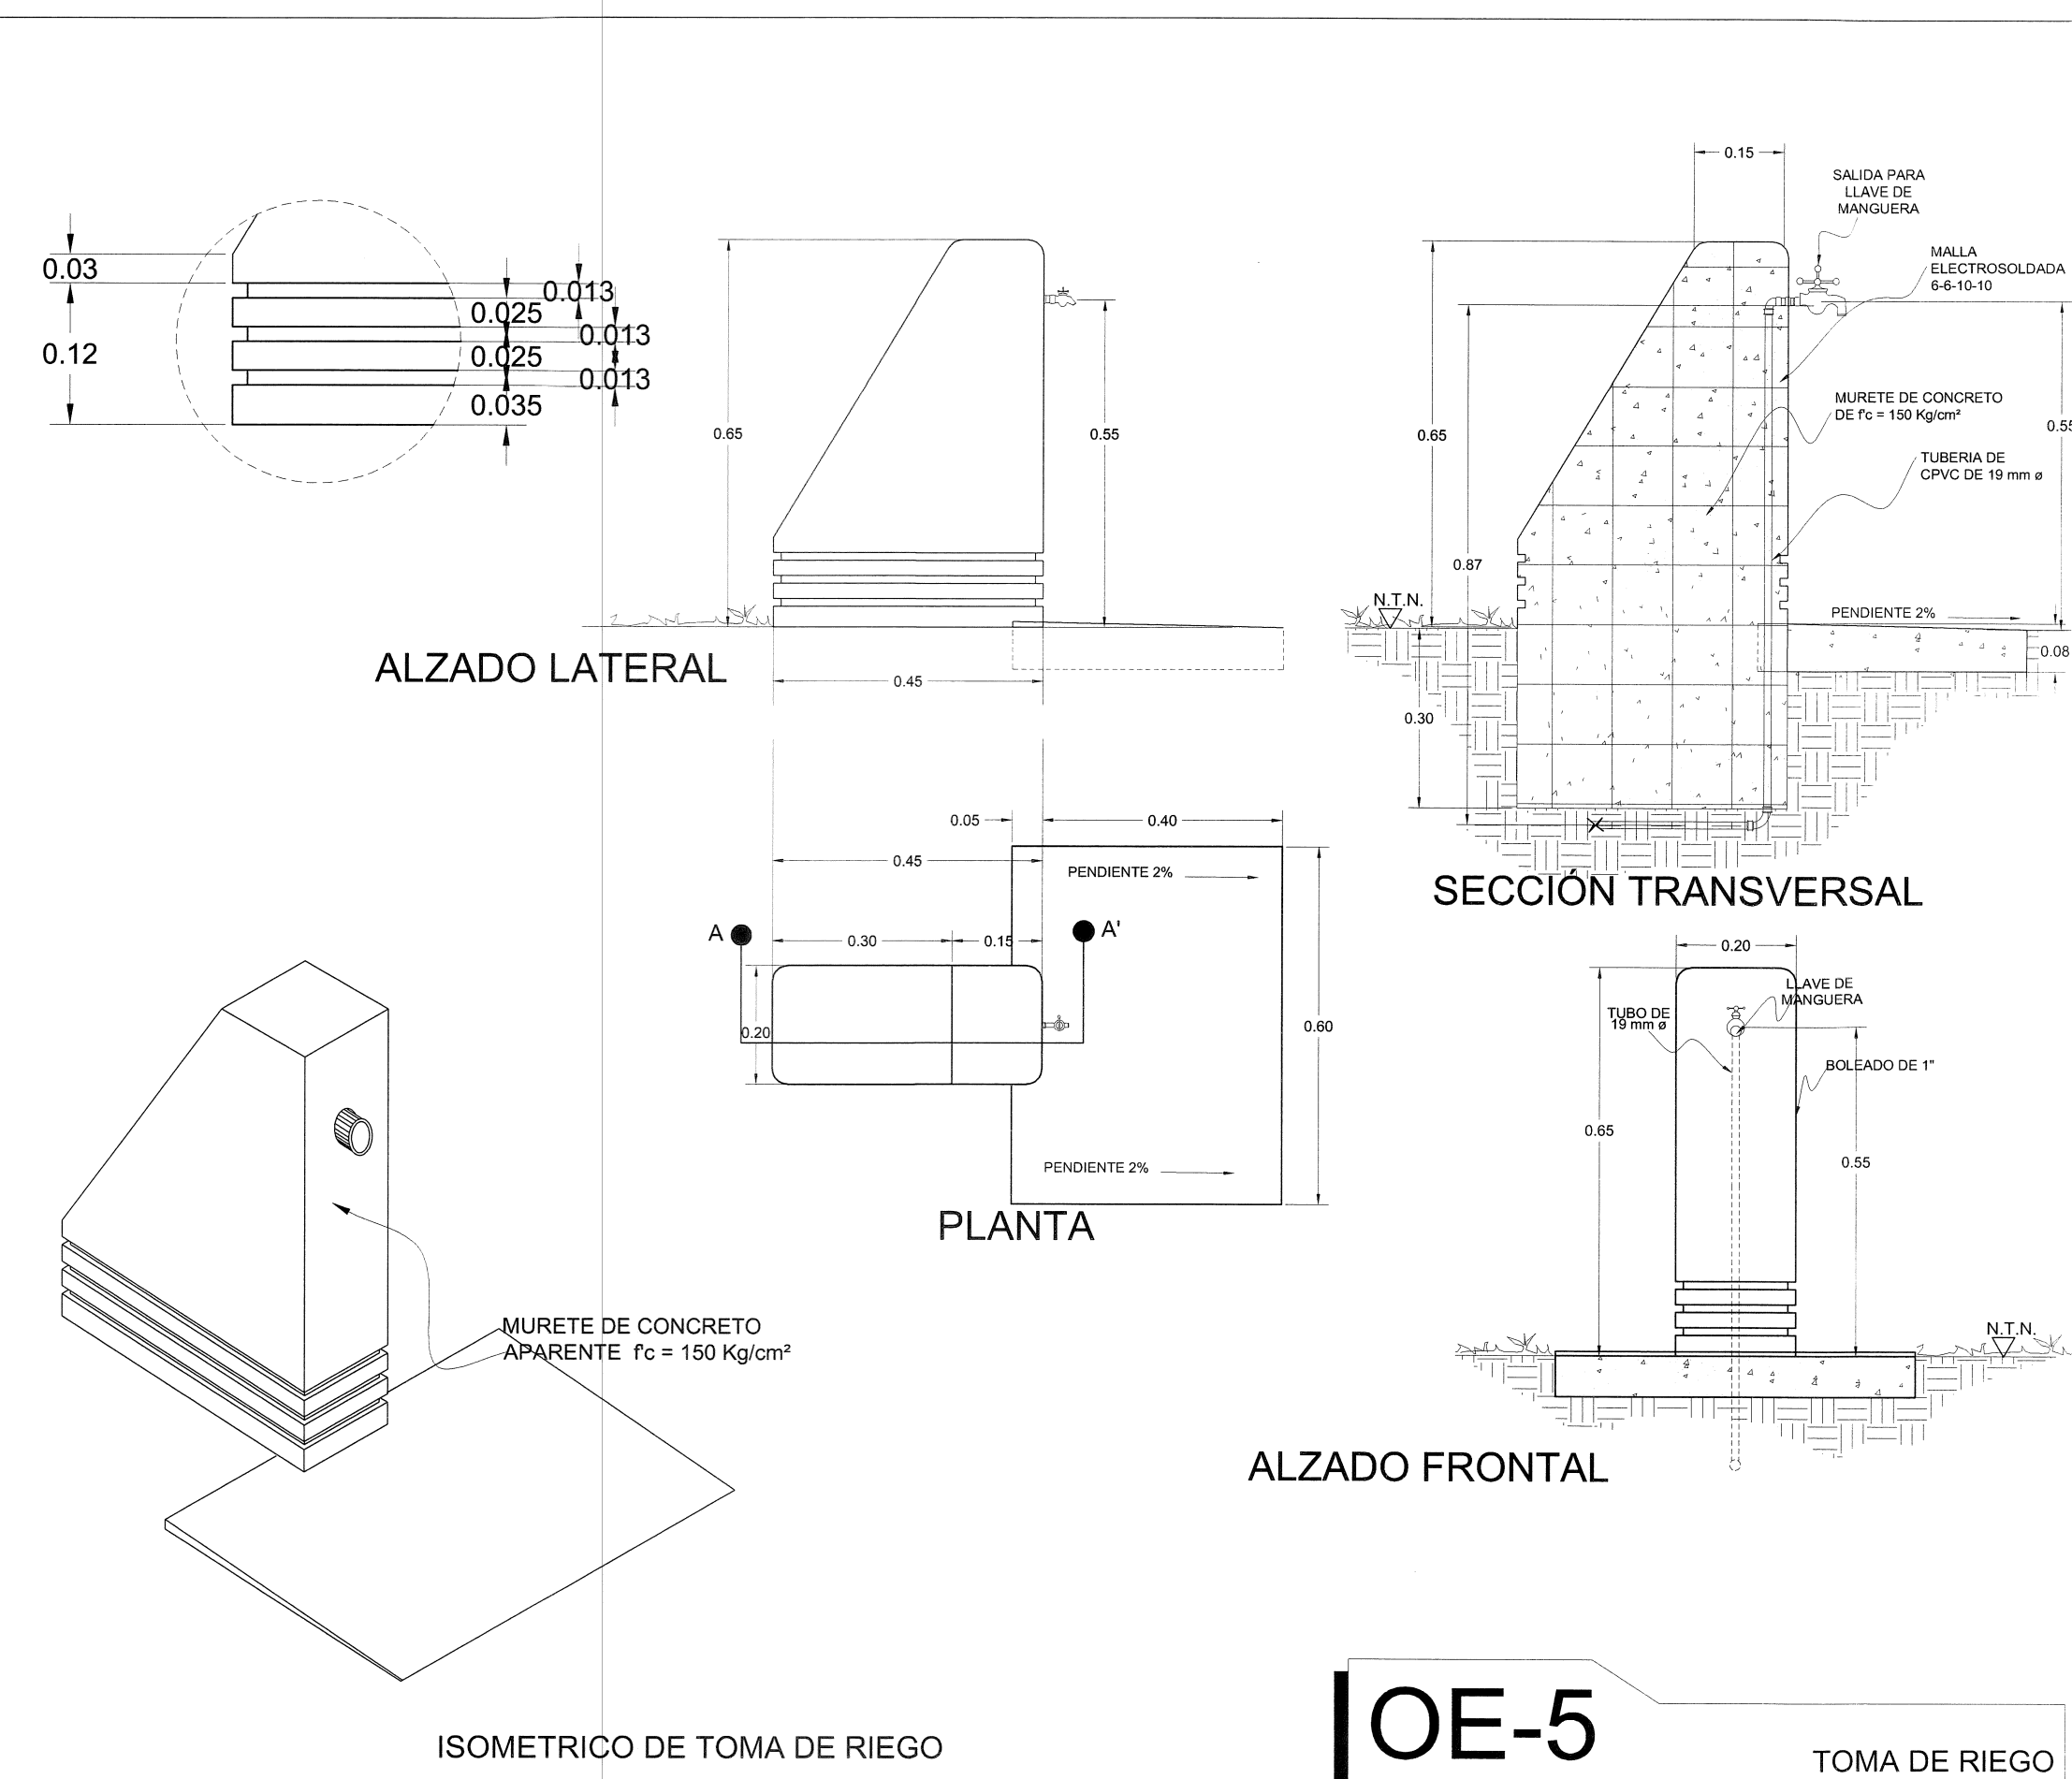

INTELLA COP MV INTELTAI INTELTAI