EDIFICIO DE TRES NIVELES
DE AULAS Y SERVICIOS

PUNTO	X	Y
EA09	372.372	976.235
EA10	383.984	983.333
EA11	417.355	995.380
EA12	414.201	1007.627
EA13	378.052	994.579
EA14	374.240	991.774
EA15	371.790	991.966

EDIFICIO DE TRES NIVELES
DE AULAS Y SERVICIOS

PUNTO	X	Y
PTO-1	365.497	940.762
EA01	358.704	946.220
EA02	365.103	975.417
EA03	363.952	981.566
EA04	356.661	989.434
EA05	346.151	947.751
EA06	368.158	987.907
EA07	372.372	976.235
EA08	368.654	993.235

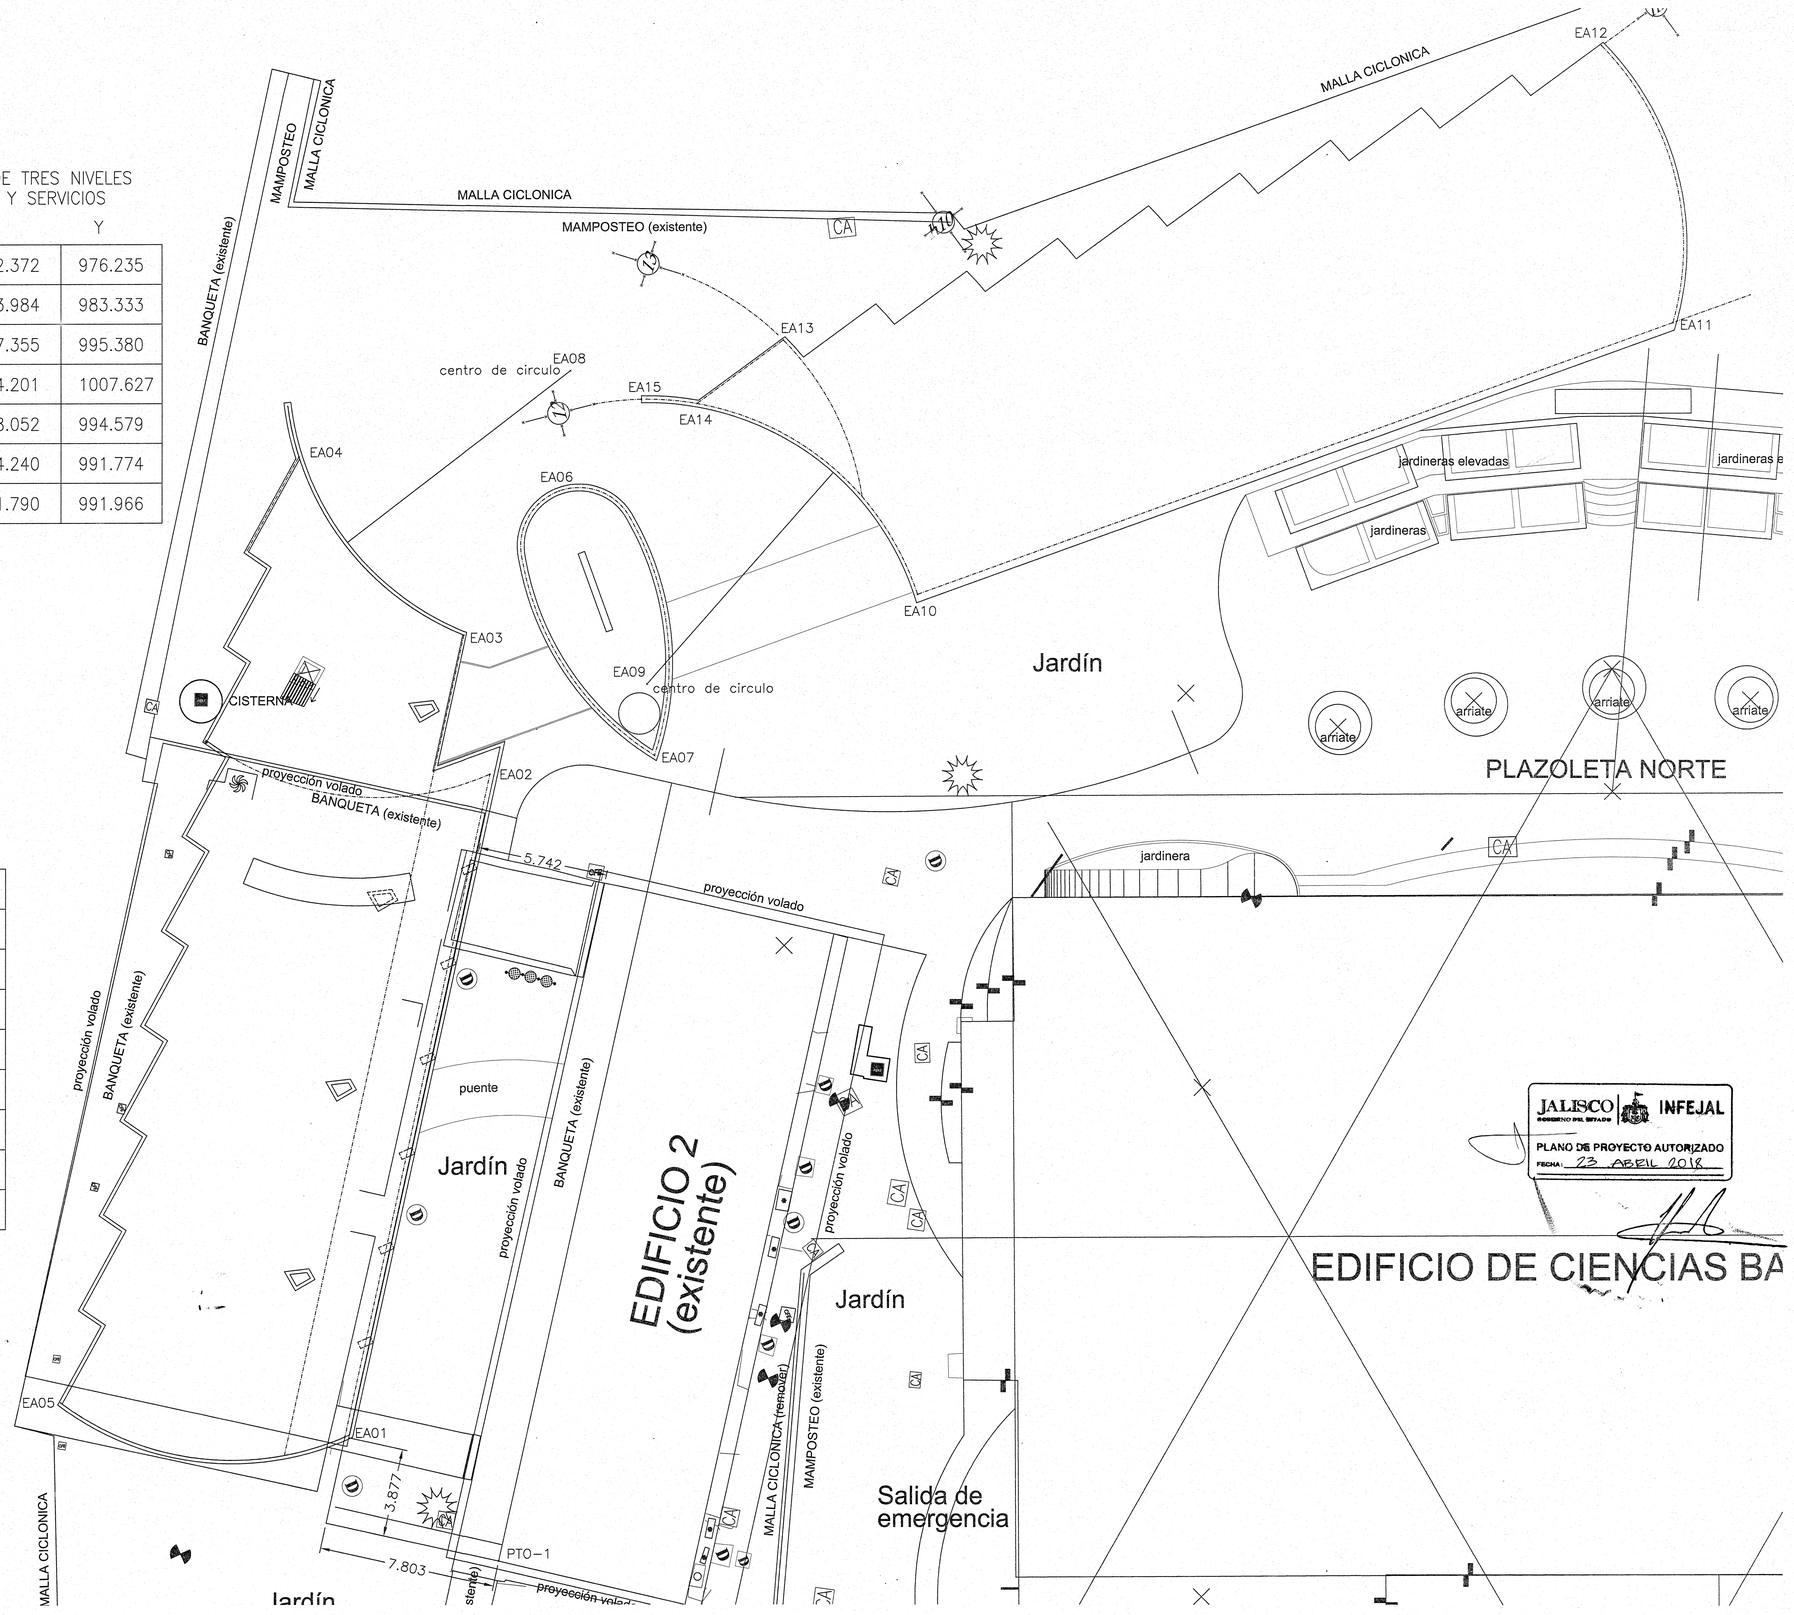

Nt 94,102

UNIVERSIDAD DE GUADALAJARA
CENTRO UNIVERSITARIO DE CIENCIAS EXACTAS E INGENIERIAS
COORDINACION DE SERVICIOS GENERALES

PROYECTO:

EDIFICIO DE TRES NIVELES DE AULAS Y SERVICIOS

LOCALIZACIÓN

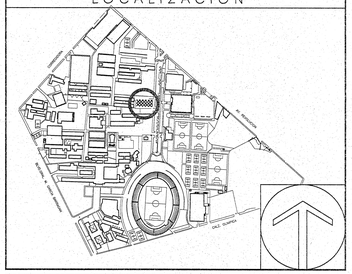

SIMBOLOGIA O ESPECIFICACIONES

COORDENADA TRAZO

EJE TRAZO

CENTRO CURVA

RADIO CURVA

NIVEL DE PROYECTO
PISO TERMINADO

CAMBIO DE NIVEL

* PARA CONSULTA DE TRAZOS, COTAS Y GEOMETRIAS VEASE UNICAMENTE ESTOS PLANOS (ARQUITECTONICOS)

Cualquier discrepancia con los otros planos llamar al Proyectista

NOTA: En la supervision de obra, se debera solicitar la intervencion del Arquitecto Proyectista.

JALISCO GOBIERNO DEL ESTADO | INFEJAL
PLANO DE PROYECTO AUTORIZADO
FECHA: 23 ABRIL 2018

REVISIONES

No.	FECHA	DESCRIPCIÓN	REVISO	AUTORIZO
-	-	-	-	-

COORDINADOR DE SERVICIOS GENERALES: ARQ. GERARDO RUESGA MUNDO — FIRMA:

AREA DE PROYECTOS: ING. EDER IGNACIO ACEVES ZAMORA — FIRMA:

RESPONSABLE DEL PROYECTO: ARQ. GERZAIN CHAVEZ MEDINA
Taller de Arquitectura Integral SA de CV
REG. U DE G
No. CED. PROF.: 916867

REVISO: - — No. CED. PROF.:

. — No. CED. PROF.:

CONTENIDO: Plano de Trazo (referencia existente)

CLAVE: Tr-01
NOMBRE ARCHIVO: arquitectonico.dwg
FECHA: mar'2016
ESCALA GRAFICA: 0.00 1.00 2.00 3.00 4.00 5.00 7.50
ESCALA: 1:125

C:\Uds\GICUCEI\Laboratorio Produccion de Ingenieria\3- Proyecto arquitectonico\3.2- Arquitectonicos generales\Arquitectonico.dwg

EDIFICIO DE TRES NIVELES
DE AULAS Y SERVICIOS

PUNTO	X	Y
EA09	372.372	976.235
EA10	383.984	983.333
EA11	417.355	995.380
EA12	414.201	1007.627
EA13	378.052	994.579
EA14	374.240	991.774
EA15	371.790	991.966

EDIFICIO DE TRES NIVELES
DE AULAS Y SERVICIOS

PUNTO	X	Y
PTO-1	365.497	940.762
EA01	358.704	946.220
EA02	365.103	975.417
EA03	363.952	981.566
EA04	356.661	989.434
EA05	346.151	947.751
EA06	368.158	987.907
EA07	372.372	976.235
EA08	368.654	993.235

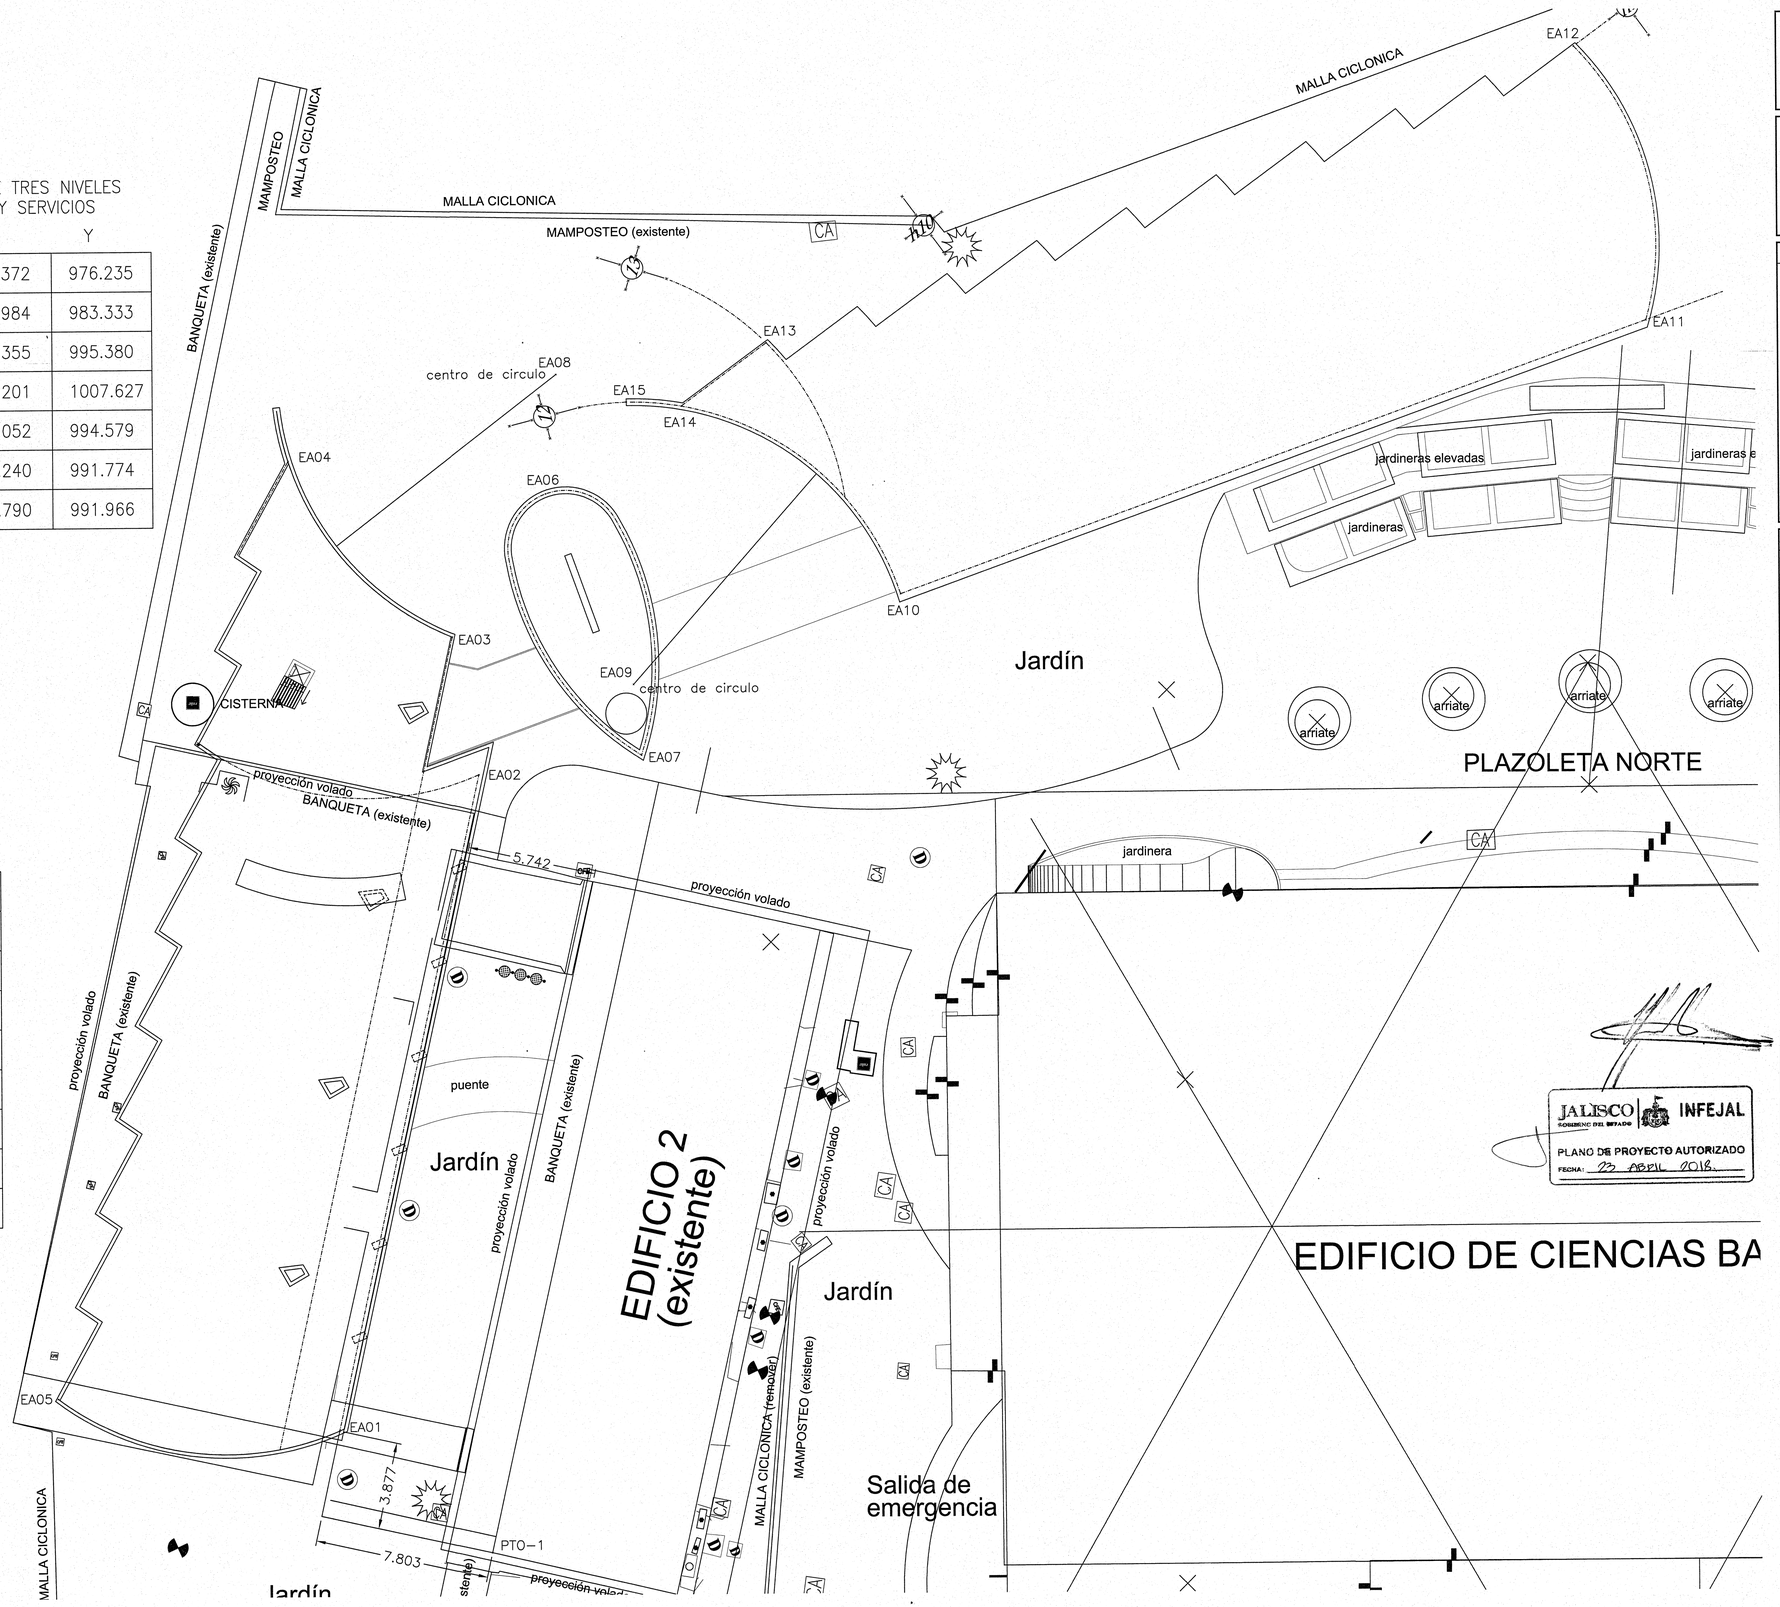

UNIVERSIDAD DE GUADALAJARA
CENTRO UNIVERSITARIO DE CIENCIAS EXACTAS E INGENIERIAS
COORDINACION DE SERVICIOS GENERALES

PROYECTO:

EDIFICIO DE TRES NIVELES DE AULAS Y SERVICIOS

LOCALIZACIÓN

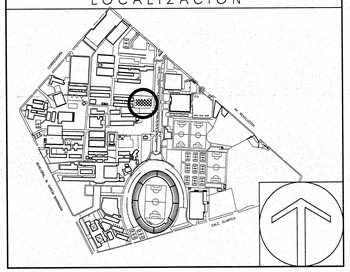

SIMBOLOGIA O ESPECIFICACIONES

COORDENADA TRAZO

EJE TRAZO

CENTRO CURVA

RADIO CURVA

NIVEL DE PROYECTO
PISO TERMINADO

CAMBIO DE NIVEL

* PARA CONSULTA DE TRAZOS, COTAS Y GEOMETRIAS
VEASE UNICAMENTE ESTOS PLANOS (ARQUITECTONICOS)
Cualquier discrepancia con los otros planos llamar al Proyectista

NOTA: En la supervision de obra, se debera solicitar la intervencion del Arquitecto Proyectista.

JALISCO GOBIERNO DEL ESTADO INFEJAL
PLANO DE PROYECTO AUTORIZADO
FECHA: 23 ABRIL 2018.

REVISIONES

No.	FECHA	DESCRIPCIÓN	REVISO	AUTORIZO
-	-	-	-	-

COORDINADOR DE SERVICIOS GENERALES: ARQ. GERARDO RUESGA MUNDO — FIRMA:
ÁREA DE PROYECTOS: ING. EDER IGNACIO ACEVES ZAMORA — FIRMA:

RESPONSABLE DEL PROYECTO:
ARQ. GERZAIN CHAVEZ MEDINA
Taller de Arquitectura Integral SA de CV
REG. U DE G
No. CED. PROF: 916867

REVISO: . — No. CED. PROF:
. — No. CED. PROF.

CONTENIDO:
Plano de Trazo (referencia existente)

CLAVE:	NOMBRE ARCHIVO	FECHA:
Tr-01	arquitectonico.dwg	mar'2016

ESCALA GRAFICA: 0.00 1.00 2.00 3.00 4.00 5.00 7.50
ESCALA: 1:125

C:\Jobs\GUCEI\Laboratorio Produccion de Ingenierias\3.- Proyecto arquitectonico\3.2.- Arquitectonicos generales\Arquitectonico.dwg

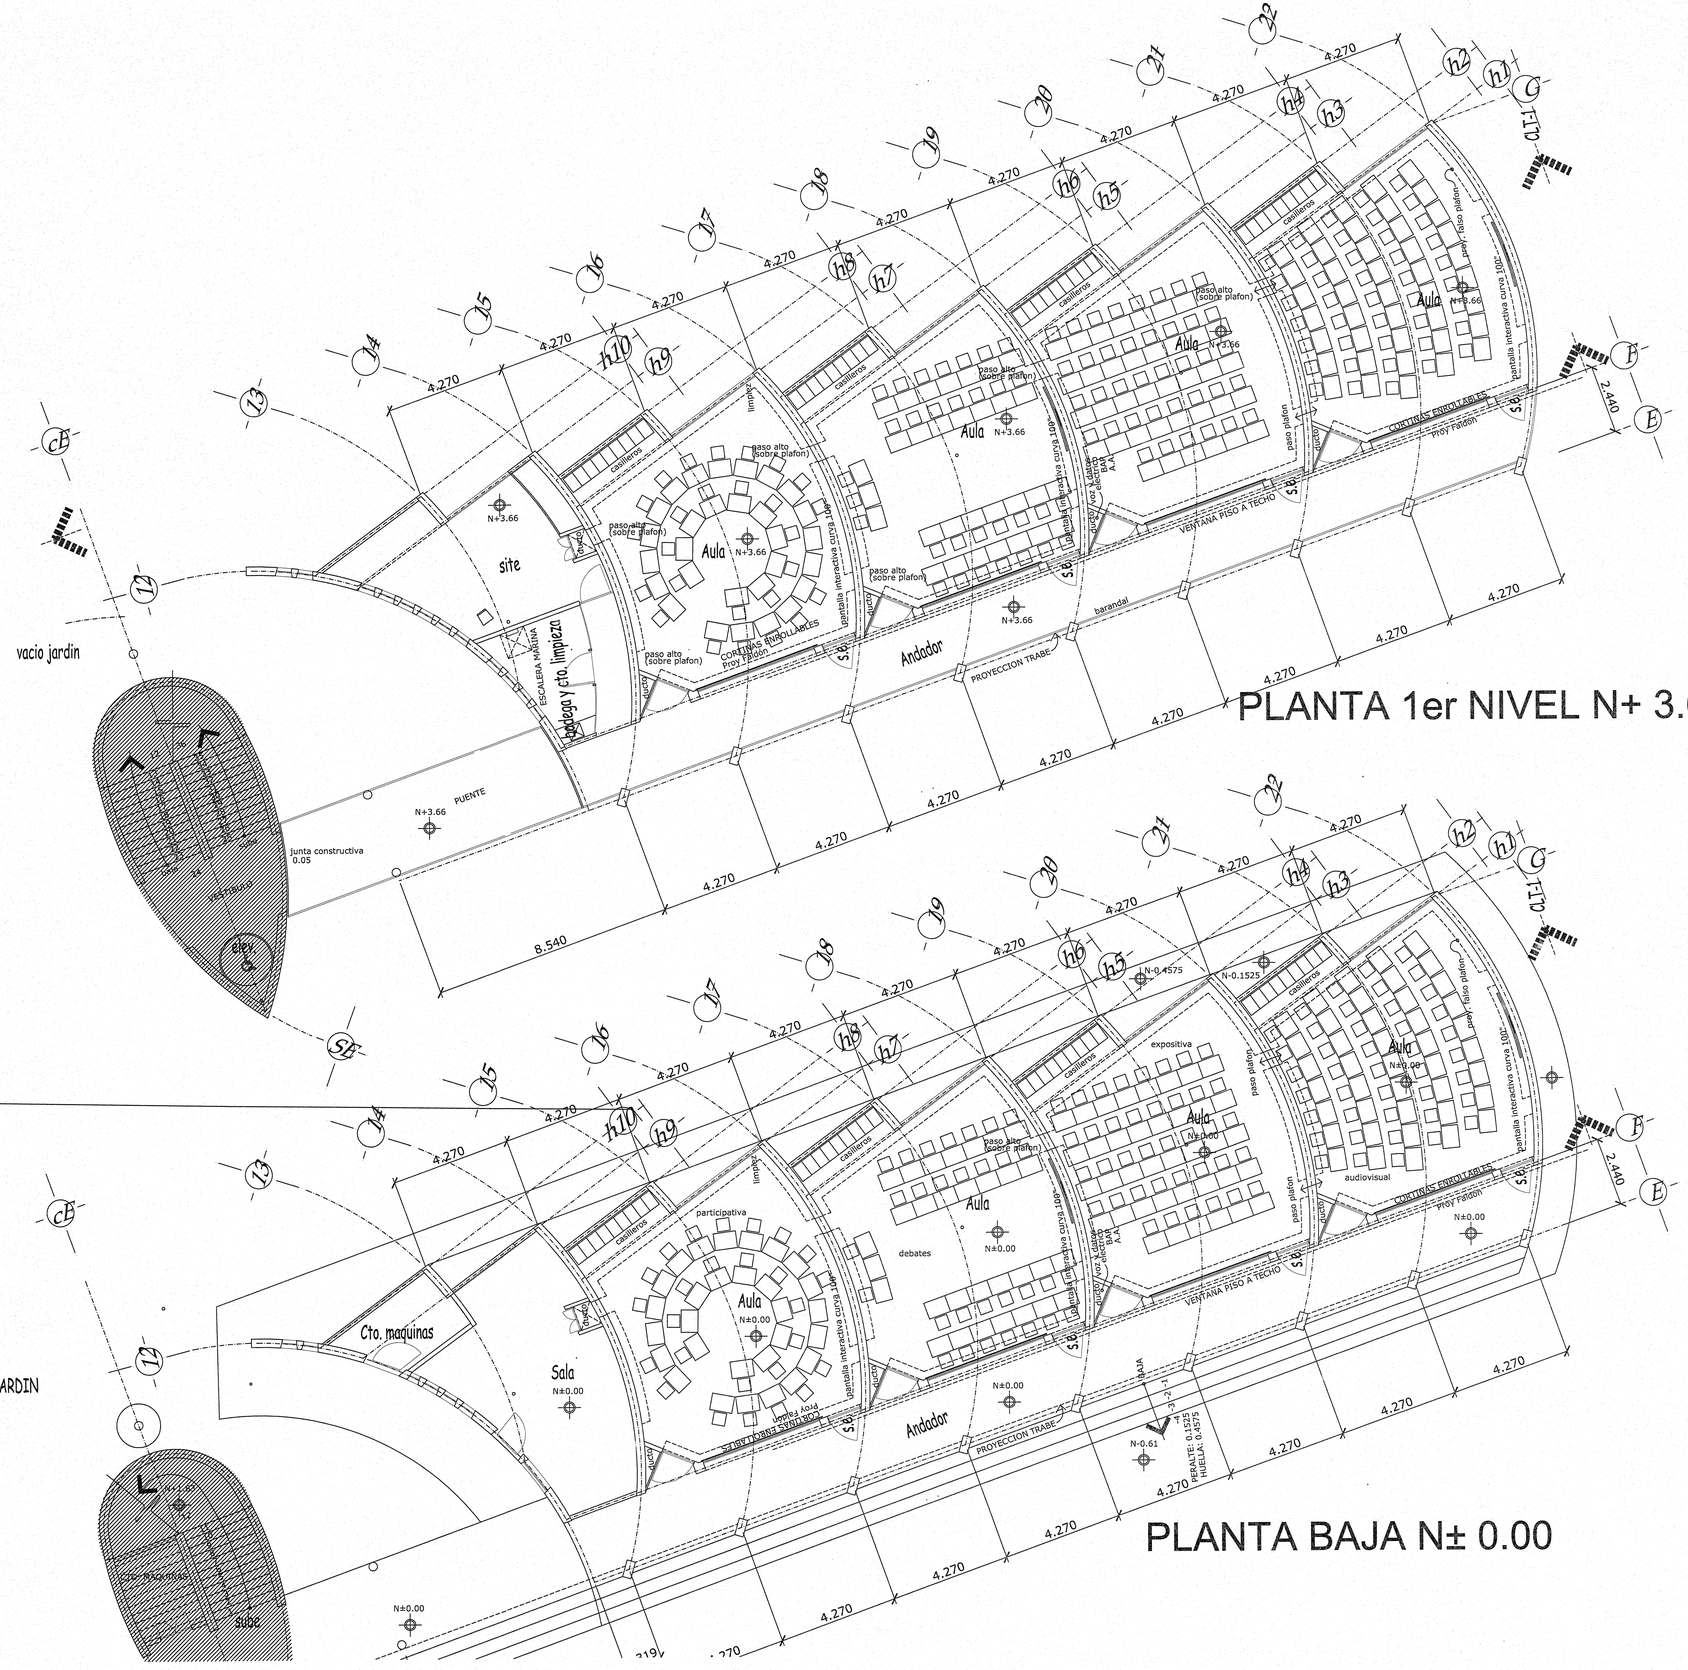

UNIVERSIDAD DE GUADALAJARA
CENTRO UNIVERSITARIO DE CIENCIAS EXACTAS E INGENIERIAS
COORDINACION DE SERVICIOS GENERALES

PROYECTO:

EDIFICIO DE TRES NIVELES DE AULAS Y SERVICIOS 2a ETAPA

LOCALIZACIÓN

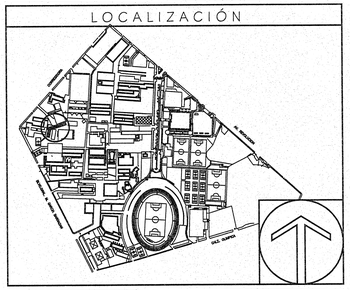

SIMBOLOGIA O ESPECIFICACIONES

JALISCO GOBIERNO DEL ESTADO | INFEJAL
PLANO DE PROYECTO AUTORIZADO
FECHA: 23 ABRIL 2018

* PARA CONSULTA DE TRAZOS, COTAS Y GEOMETRIAS VEASE UNICAMENTE ESTOS PLANOS (ARQUITECTONICOS)

Cualquier discrepancia con los otros planos llamar al Proyectista

NOTA: En la supervision de obra, se debera solicitar la intervencion del Arquitecto Proyectista.

REVISIONES

No.	FECHA	DESCRIPCIÓN	REVISO	AUTORIZO
-	-	-	-	-

COORDINADOR DE SERVICIOS GENERALES: ARQ. GERARDO RUESGA MUNDO — FIRMA:

ÁREA DE PROYECTOS: ING. EDER IGNACIO ACEVES ZAMORA — FIRMA:

RESPONSABLE DEL PROYECTO: ARQ. GERZAIN CHAVEZ MEDINA
Taller de Arquitectura Integral SA de CV
REG. U DE G No. CED. PROF. 916867

REVISO: . — No. CED. PROF:
. — No. CED. PROF.

CONTENIDO: PLANTA BAJA Y 1er NIVEL

CLAVE:	NOMBRE ARCHIVO	FECHA:
Ar-01	arquitectonico.dwg	sep'2017

ESCALA GRAFICA: 0.00 1.00 2.00 3.00 4.00 5.00 7.50

ESCALA: 1:100

C:\Ude\GCUCEI\Laboratorio Produccion de Ingenierias\3.- Proyecto arquitectonico\3.2- Arquitectonicos generales\Arquitectonico.dwg

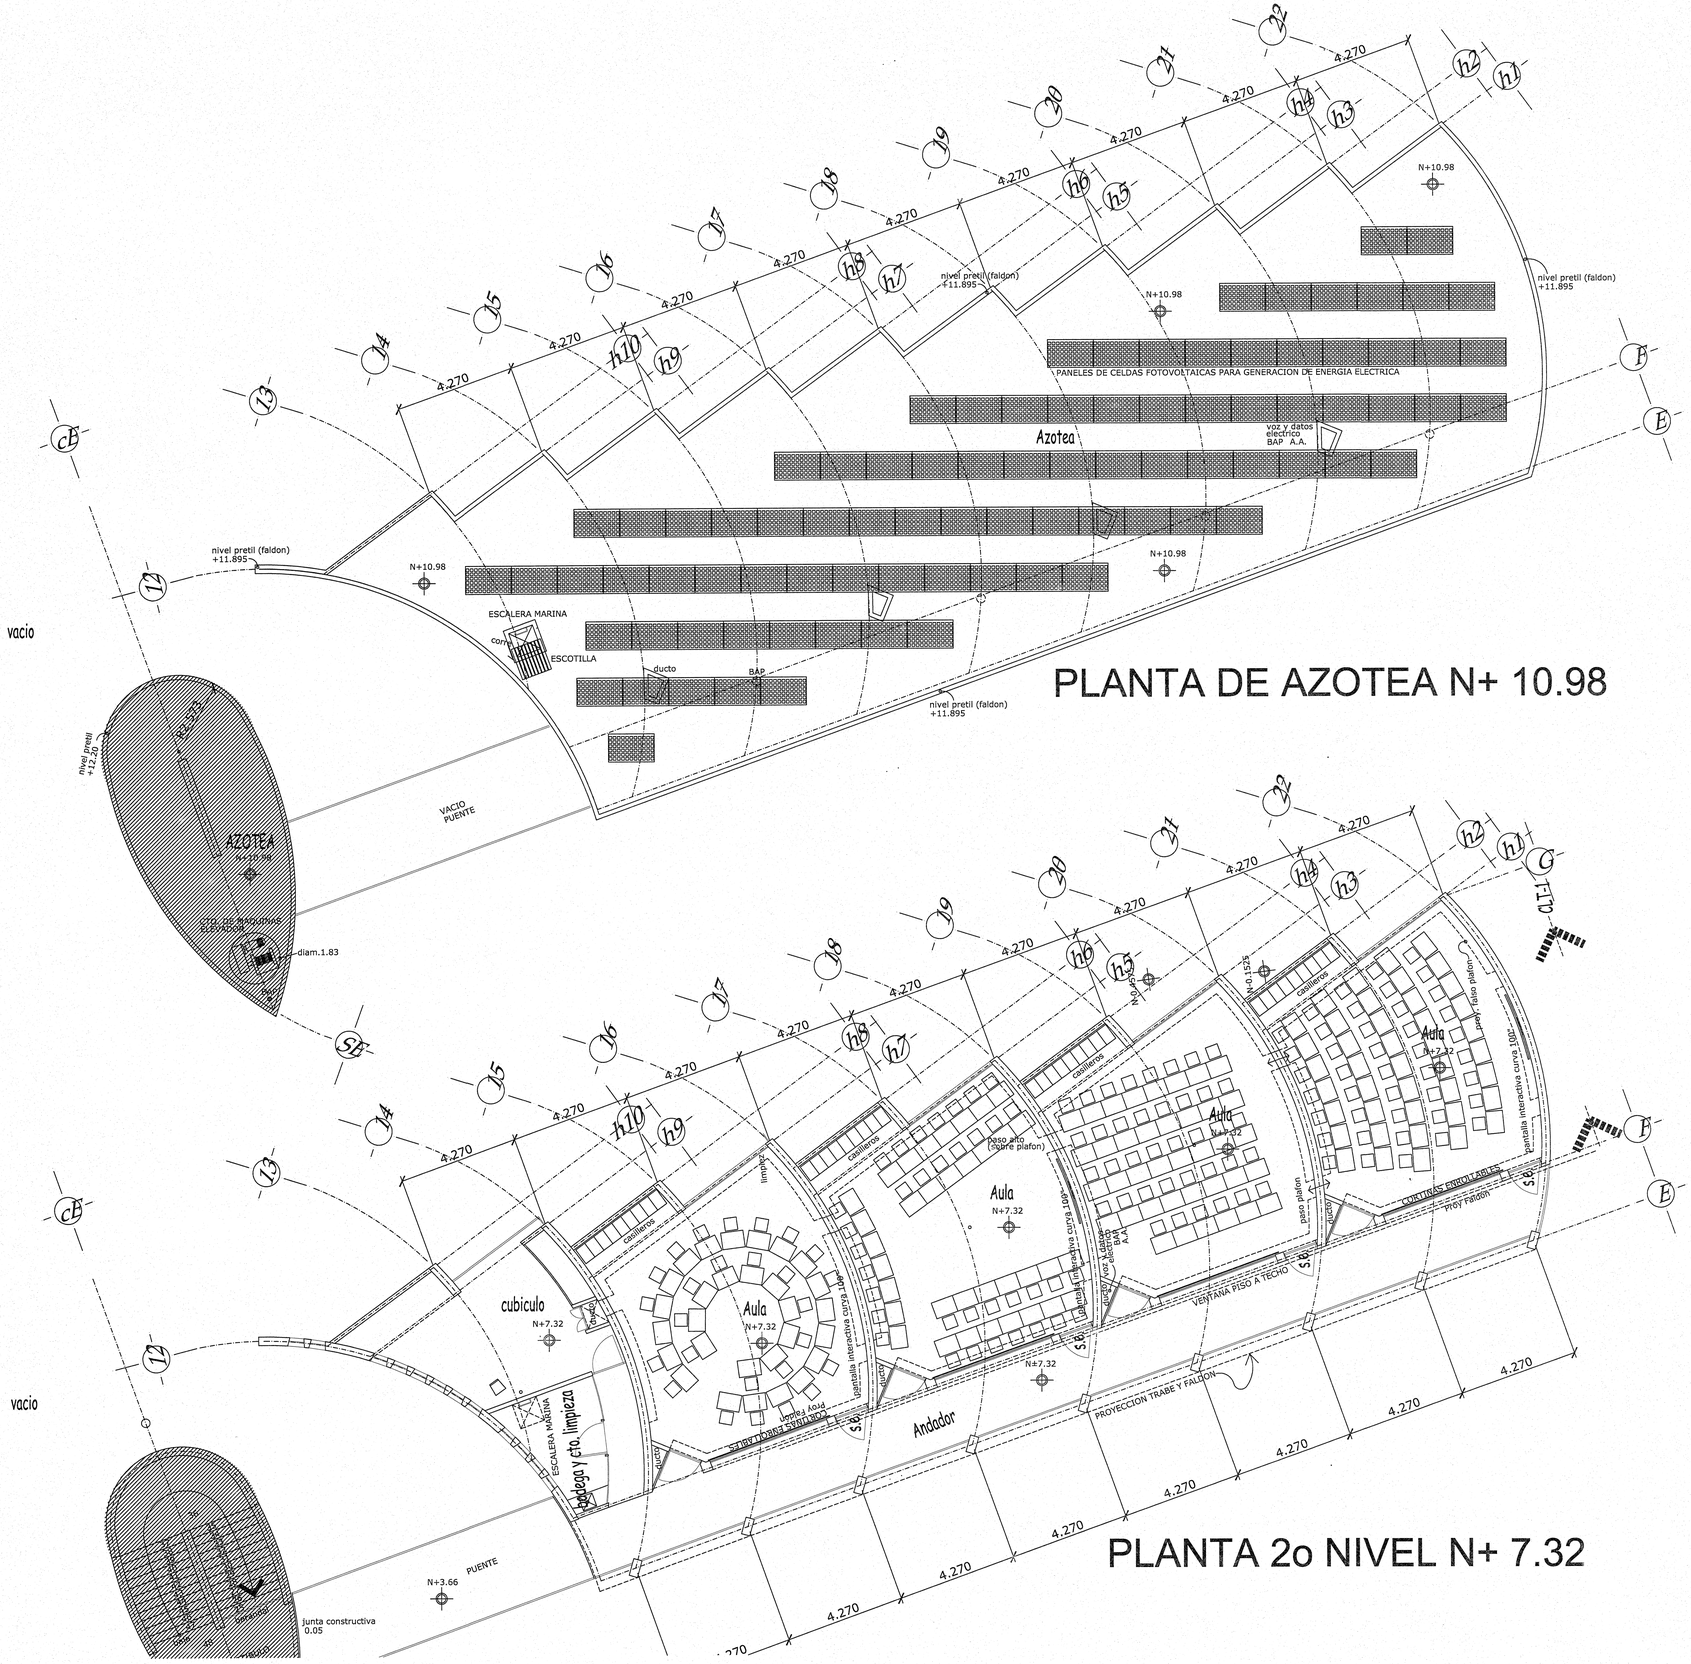

PLANTA DE AZOTEA N+ 10.98

PLANTA 2o NIVEL N+ 7.32

UNIVERSIDAD DE GUADALAJARA
CENTRO UNIVERSITARIO DE CIENCIAS EXACTAS E INGENIERIAS
COORDINACION DE SERVICIOS GENERALES

PROYECTO:

EDIFICIO DE TRES NIVELES DE AULAS Y SERVICIOS

LOCALIZACIÓN

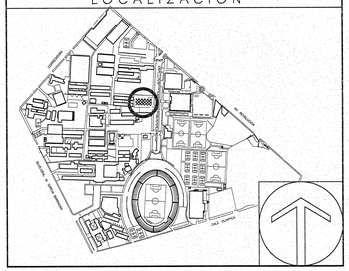

SIMBOLOGIA O ESPECIFICACIONES

JALISCO GOBIERNO DEL ESTADO | INFEJAL
PLANO DE PROYECTO AUTORIZADO
FECHA: 23 ABRIL 2018

* PARA CONSULTA DE TRAZOS, COTAS Y GEOMETRIAS VEASE UNICAMENTE ESTOS PLANOS (ARQUITECTONICOS)
Cualquier discrepancia con los otros planos llamar al Proyectista

NOTA: En la supervision de obra, se debera solicitar la intervencion del Arquitecto Proyectista.

REVISIONES

No.	FECHA	DESCRIPCIÓN	REVISO	AUTORIZO
-	-	-	-	-

COORDINADOR DE SERVICIOS GENERALES: ARQ. GERARDO RUESGA MUNDO — FIRMA:
ÁREA DE PROYECTOS: ING. EDER IGNACIO ACEVES ZAMORA — FIRMA:

RESPONSABLE DEL PROYECTO: ARQ. GERZAIN CHAVEZ MEDINA
Taller de Arquitectura Integral SA de CV
REG. U DE G No. CED. PROF: 916867

REVISÓ: . — No. CED. PROF:
. — No. CED. PROF.

CONTENIDO: PLANTAS 2o NIVEL Y AZOTEA

CLAVE:	NOMBRE ARCHIVO	FECHA:
Ar-02	arquitectonico.dwg	sep'2017

ESCALA GRAFICA: 0.00 1.00 2.00 3.00 4.00 5.00 7.50
ESCALA: 1:100

C:\Ude\G\CUCEI\Laboratorio Produccion de Ingenierias\3.- Proyecto arquitectonico\3.2.- Arquitectonicos generales\Arquitectonico.dwg

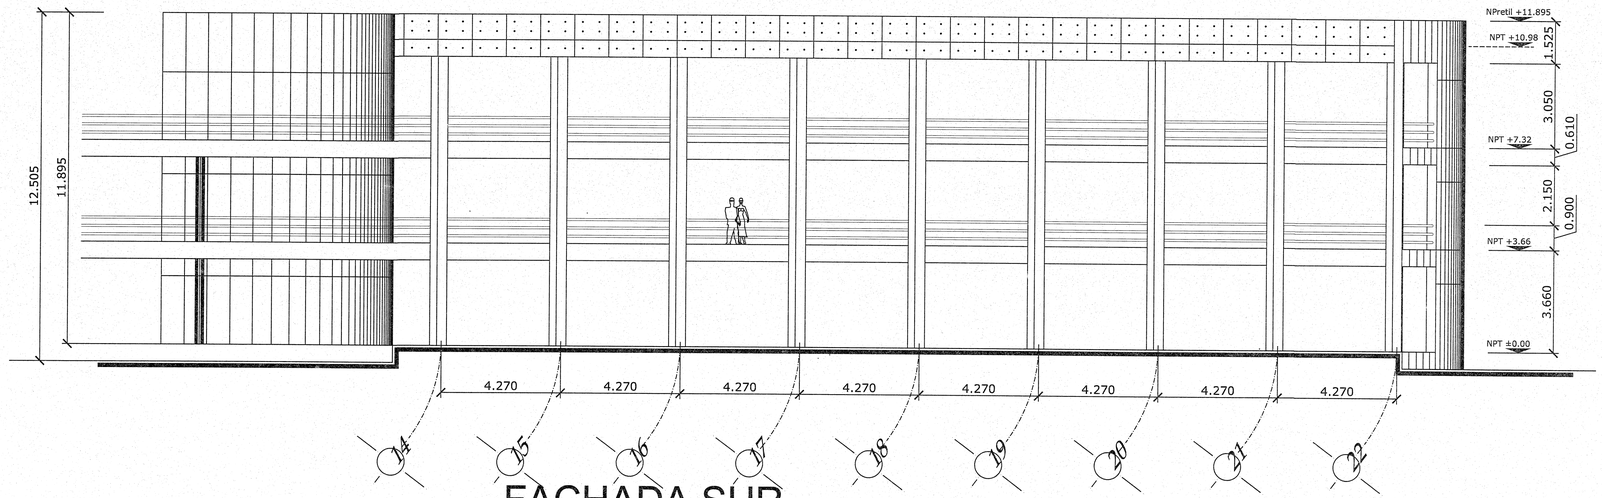

FACHADA SUR

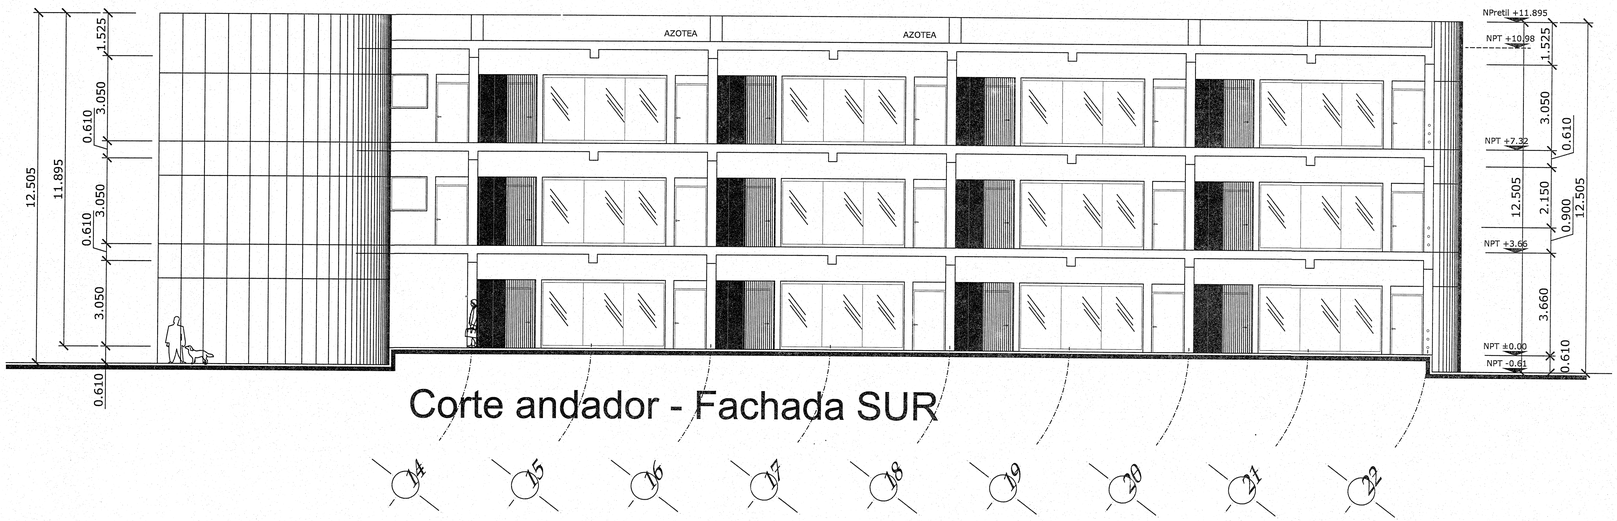

Corte andador - Fachada SUR

UNIVERSIDAD DE GUADALAJARA
CENTRO UNIVERSITARIO DE CIENCIAS EXACTAS E INGENIERIAS
COORDINACION DE SERVICIOS GENERALES

PROYECTO:

EDIFICIO DE TRES NIVELES DE AULAS Y SERVICIOS

LOCALIZACIÓN

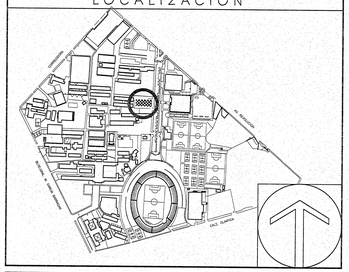

SIMBOLOGIA O ESPECIFICACIONES

JALISCO GOBIERNO DEL ESTADO | INFEJAL
PLANO DE PROYECTO AUTORIZADO
FECHA: 23 ABRIL 2018

* PARA CONSULTA DE TRAZOS, COTAS Y GEOMETRIAS VEASE UNICAMENTE ESTOS PLANOS (ARQUITECTONICOS)
Cualquier discrepancia con los otros planos llamar al Proyectista

NOTA: En la supervision de obra, se debera solicitar la intervencion del Arquitecto Proyectista.

REVISIONES

No.	FECHA	DESCRIPCIÓN	REVISO	AUTORIZO
-	-	-	-	-

COORDINADOR DE SERVICIOS GENERALES: ARQ. GERARDO RUESGA MUNDO — FIRMA:
ÁREA DE PROYECTOS: ING. EDER IGNACIO ACEVES ZAMORA — FIRMA:
RESPONSABLE DEL PROYECTO: ARQ. GERZAIN CHAVEZ MEDINA
Taller de Arquitectura Integral SA de CV
REG. U DE G
No. CED. PROF: 916867
REVISO: . — No. CED. PROF:
. — No. CED. PROF:

CONTENIDO: FACHADAS

CLAVE: Ar-03
NOMBRE ARCHIVO: arquitectonico.dwg
FECHA: sep'2017
ESCALA GRAFICA: 0.00 1.00 2.00 3.00 4.00 5.00 7.50
ESCALA: 1:100

C:\UdeG\CUCEI\Laboratorio Produccion de Ingenierias\3.- Proyecto arquitectonico\3.2- Arquitectonicos generales\Arquitectonico.dwg

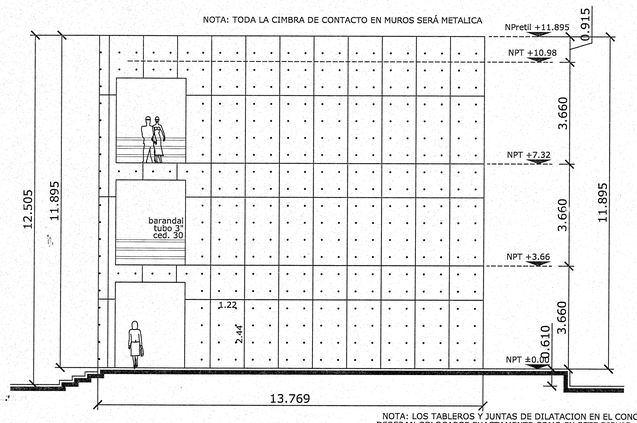

Desarrollo de muro (fachada oriente) (desdoblamiento)

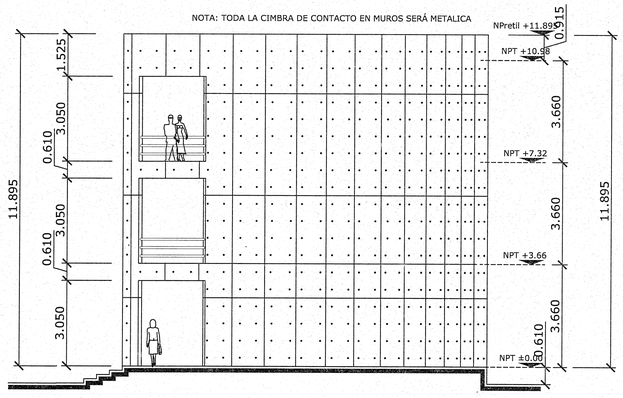

FACHADA ORIENTE

Desarrollo de muro curvo (desdoblamiento)

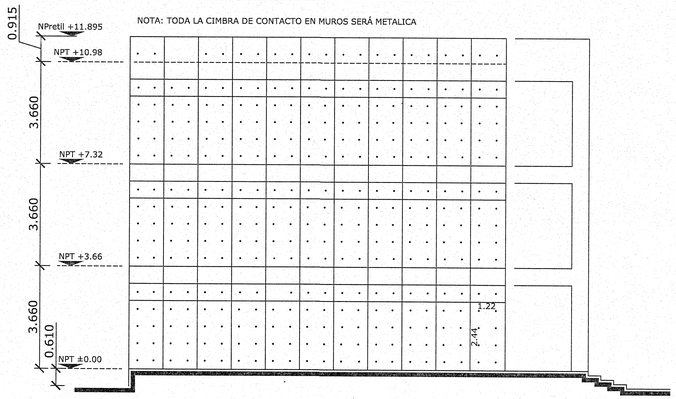

NOTA: LOS TABLEROS Y JUNTAS DE DILATACION EN EL CONCRETO, DEBERAN COLOCARSE EXACTAMENTE COMO EN ESTE DIBUJO, ASI MISMO LOS LLAMADOS "MOÑOS".

(FACHADA PONIENTE)

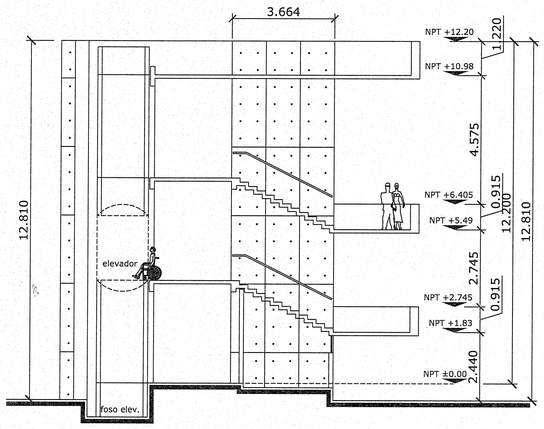

CORTE DE ESCALERA (lado oriente)

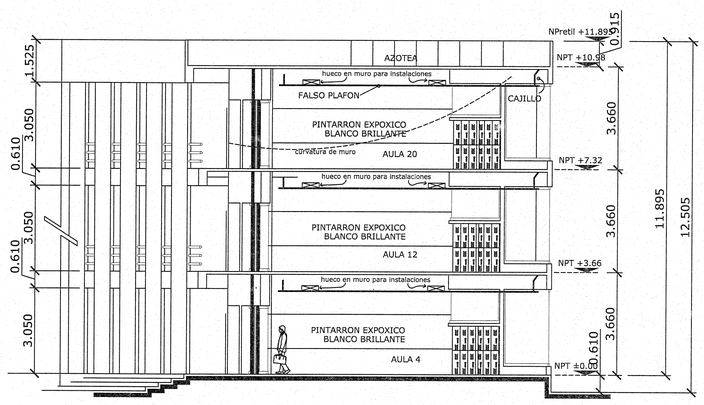

CORTE CTV-2 a CTV-2'

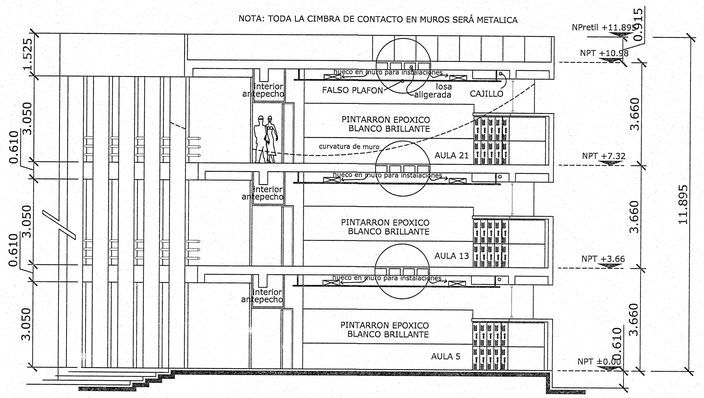

CORTE CTV-1 a CTV-1'

UNIVERSIDAD DE GUADALAJARA
CENTRO UNIVERSITARIO DE CIENCIAS EXACTAS E INGENIERIAS
COORDINACION DE SERVICIOS GENERALES

PROYECTO:

EDIFICIO DE TRES NIVELES DE AULAS Y SERVICIOS

LOCALIZACIÓN

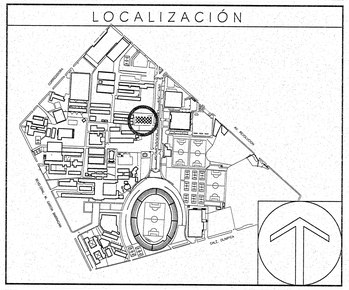

SIMBOLOGIA O ESPECIFICACIONES

JALISCO GOBIERNO DEL ESTADO | INFEJAL

PLANO DE PROYECTO AUTORIZADO
FECHA: 23 ABRIL 2018

* PARA CONSULTA DE TRAZOS, COTAS Y GEOMETRIAS VEASE UNICAMENTE ESTOS PLANOS (ARQUITECTONICOS)

Cualquier discrepancia con los otros planos llamar al Proyectista

NOTA: En la supervision de obra, se debera solicitar la intervencion del Arquitecto Proyectista.

REVISIONES

No.	FECHA	DESCRIPCIÓN	REVISO	AUTORIZO
-	-	-	-	-

COORDINADOR DE SERVICIOS GENERALES: ARQ. GERARDO RUESGA MUNDO — FIRMA:

ÁREA DE PROYECTOS: ING. EDER IGNACIO ACEVES ZAMORA — FIRMA:

RESPONSABLE DEL PROYECTO: ARQ. GERZAIN CHAVEZ MEDINA
Taller de Arquitectura Integral SA de CV
REG. U DE G No. CED. PROF.: 916867

REVISO: . — No. CED. PROF:
. — No. CED. PROF.

CONTENIDO: FACHADAS Y CORTES

CLAVE:	NOMBRE ARCHIVO	FECHA:
Ar-04	arquitectonico.dwg	sep'2017

ESCALA GRAFICA: 0.00 1.00 2.00 3.00 4.00 5.00 7.50

ESCALA: 1:100

C:\Ude\G\CUCEI\Laboratorio Produccion de Ingenierias\3.- Proyecto arquitectonico\3.2- Arquitectonicos generales\Arquitectonico.dwg

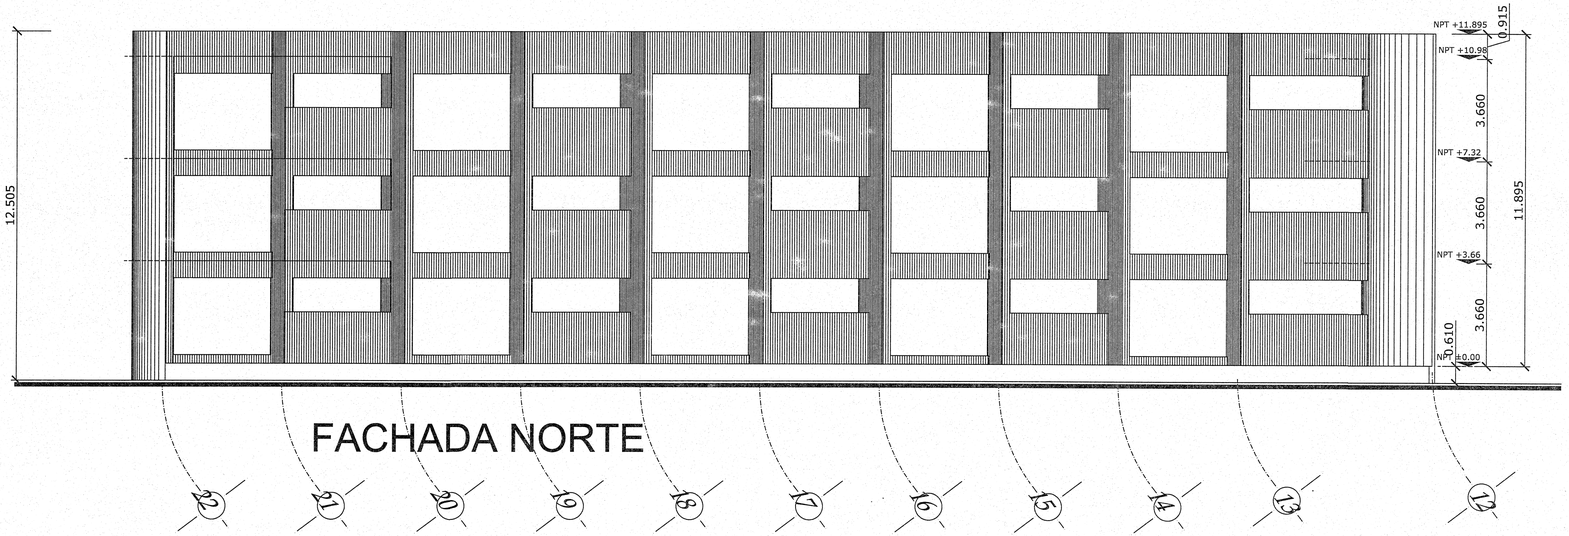

FACHADA NORTE

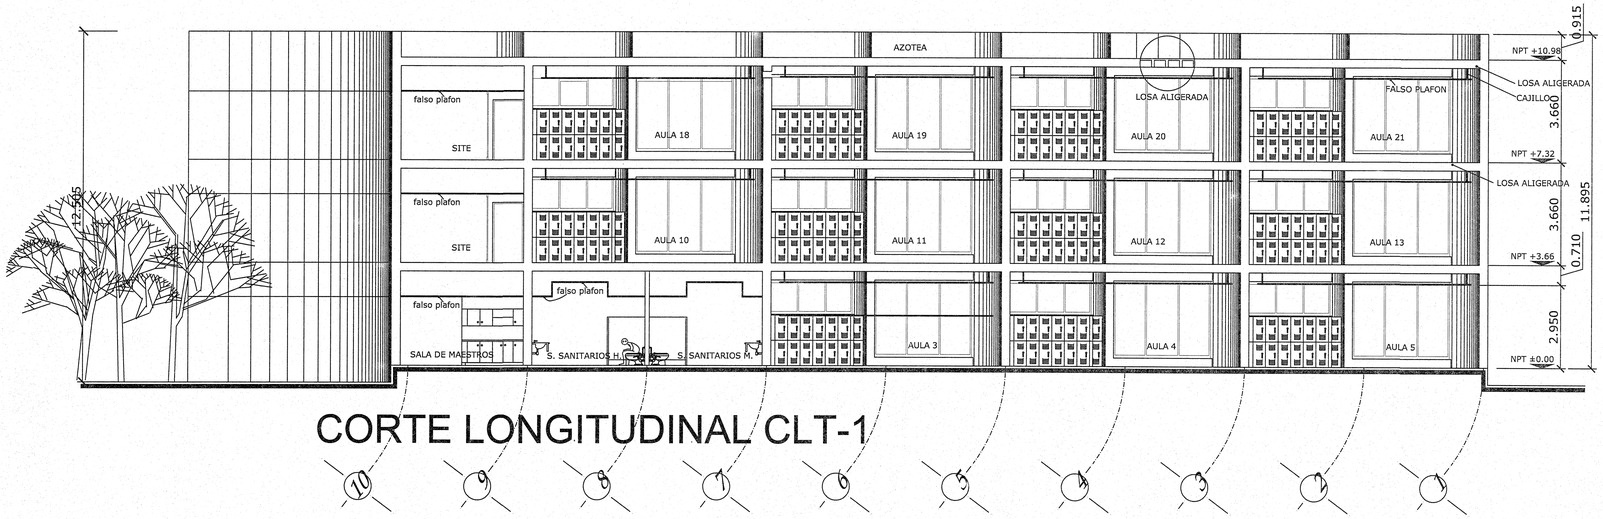

CORTE LONGITUDINAL CLT-1

UNIVERSIDAD DE GUADALAJARA
CENTRO UNIVERSITARIO DE CIENCIAS EXACTAS E INGENIERIAS
COORDINACION DE SERVICIOS GENERALES

PROYECTO:

EDIFICIO DE TRES NIVELES DE AULAS Y SERVICIOS

LOCALIZACIÓN

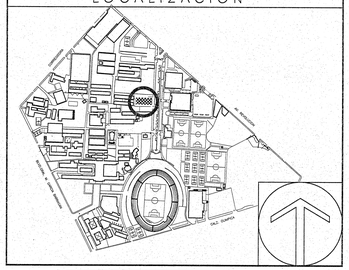

SIMBOLOGIA O ESPECIFICACIONES

JALISCO GOBIERNO DEL ESTADO | INFEJAL
PLANO DE PROYECTO AUTORIZADO
FECHA: 13 ABRIL 2018

* PARA CONSULTA DE TRAZOS, COTAS Y GEOMETRIAS VEASE UNICAMENTE ESTOS PLANOS (ARQUITECTONICOS)
Cualquier discrepancia con los otros planos llamar al Proyectista

NOTA: En la supervision de obra, se debera solicitar la intervencion del Arquitecto Proyectista.

REVISIONES

No.	FECHA	DESCRIPCIÓN	REVISO	AUTORIZO
-	-	-	-	-

COORDINADOR DE SERVICIOS GENERALES: ARQ. GERARDO RUESGA MUNDO — FIRMA:
ÁREA DE PROYECTOS: ING. EDER IGNACIO ACEVES ZAMORA — FIRMA:

RESPONSABLE DEL PROYECTO: ARQ. GERZAIN CHAVEZ MEDINA
Taller de Arquitectura Integral SA de CV
REG. U DE G
No. CED. PROF: 916867

REVISO: . — No. CED. PROF:
. — No. CED. PROF.

CONTENIDO: FACHADAS Y CORTES

CLAVE: Ar-05
NOMBRE ARCHIVO: arquitectonico.dwg
FECHA: sep'2017
ESCALA GRAFICA: 0.00 1.00 2.00 3.00 4.00 5.00 7.50
ESCALA: 1:100

C:\UdeG\CUCEI\Laboratorio Produccion de Ingenierias\3.- Proyecto arquitectonico\3.2- Arquitectonicos generales\Arquitectonico.dwg

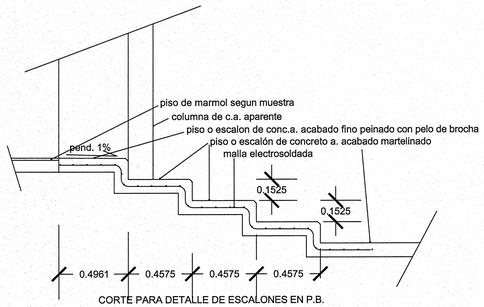

CORTE PARA DETALLE DE ESCALONES EN P.B.
ESC. 1:20

PLANTA 1er NIVEL N+ 3.66

PLANTA BAJA N± 0.00

UNIVERSIDAD DE GUADALAJARA
CENTRO UNIVERSITARIO DE CIENCIAS EXACTAS E INGENIERIAS
COORDINACION DE SERVICIOS GENERALES

PROYECTO:

EDIFICIO DE TRES NIVELES DE AULAS Y SERVICIOS 2a ETAPA

LOCALIZACIÓN

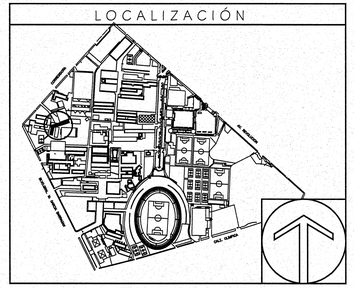

SIMBOLOGIA O ESPECIFICACIONES

PISOS

01
- 01 LOSETA DE MARMOL SANTO TOMAS Y/O CAPUCCINO, ACABADO CORRUGADO Y/O FINO, SOBRE FIRME O FINO DE CONCRETO
- 02 PISO O ESCALON DE CONCRETO ARMADO, ACABADO FIINO Y PEINADO CON PELO DE BROCHA
- 03 PISO O ESCALON DE CONCRETO ARMADO, ACABADO MARTELINADO
- 04 PISO DE CONCRETO ACABADO ESTRIADO PARA RAMPA
- 05 HORMIGON DE JALCRETO COMO RELLENO PARA DAR PENDIENTE, ACABADO APALILLADO PARA RECIBIR IMPERMEABILIZANTE ECOLOGICO DE LLANTA RECICLADA, BLANCO, CON MEMBRANA

ENTREPISOS Y PLAFONES

01
- 01 LOSA NERVADA DE CONCRETO ARMADO CON CASETON DE POLIESTIRENO (VER PLANOS ESTRUCTURALES) Y FALSO PLAFON DE TABLAROCA ACABADO CON PINTURA VINILACRILICA COLOR SOBRE MUESTRA.
- 02 LOSA NERVADA DE CONCRETO ARMADO CON CASETON DE POLIESTIRENO (VER PLANOS ESTRUCTURALES) Y FALSO PLAFON DE TABLACEMENTO ACABADO EN TEXTURIZADO COLOR SOBRE MUESTRA.
- 03 LOSA NERVADA DE CONCRETO ARMADO CON CASETON DE POLIESTIRENO (VER PLANOS ESTRUCTURALES) Y PLAFON DE DUELA DE MADERA DE PINO CON SEPARACION DE 1.5CMS ACABADO C/SELLADOR NATURAL
- 04 LOSA MACIZA DE CONCRETO ARMADO (VER PLANOS ESTRUCTURALES) APARENTE, ACABADA CON PINTURA VINILACRILICA COLOR BLANCO.

MUROS

01
- 01 MURO DE CONCRETO ARMADO, APARENTE ACABADO LISO CON CIMBRA DE CONTACTO METALICA Y "MOÑOS"
- 02 COLUMNA DE CONCRETO ARMADO, APARENTE ACABADO LISO CON CIMBRA DE CONTACTO METALICA Y "MOÑOS"
- 03 MURO DE CONCRETO ARMADO ACABADO C/LOSETA DE MARMOL DE 10x30 PEGADO CON PEGAMARMOL Y JUNTEADO CON JUNTEADOR BLANCO
- 04 MURO DE TABLACEMENTO (12 CMS ESPESOR) CON BASTIDOR DE LAMINA GALV., AISLANTE TERMICO DE FIBRA DE VIDRIO (OWENS CORNING) ACABADO TEXTURIZADO LISO COLOR ARENA
- 05 MURO DE BLOCK DE CONCRETO LIGERO PEGADO CON MORTERO, APLANADO FINO Y PINTURA ACRILICA COLOR GRIS CLARO.
- 06 MURO DE CONCRETO ARMADO, APARENTE ACABADO LISO CON CIMBRA DE CONTACTO METALICA Y "MOÑOS" ACABADO CON PINTURA EPOXICA PARA PINTARRON
- 07 PINTURA DE ESMALTE ALQUIDALICO COLOR BLANCO EN BARANDAL METALICO

* PARA CONSULTA DE TRAZOS, COTAS Y GEOMETRIAS VEASE UNICAMENTE ESTOS PLANOS (ARQUITECTONICOS)

Cualquier discrepancia con los otros planos llamar al Proyectista

NOTA: En la supervision de obra, se debera solicitar la intervencion del Arquitecto Proyectista.

JALISCO GOBIERNO DEL ESTADO | INFEJAL
PLANO DE PROYECTO AUTORIZADO
FECHA: 23 ABRIL 2018

COORDINADOR DE SERVICIOS GENERALES: ARQ. GERARDO RUESGA MUNDO — FIRMA:
AREA DE PROYECTOS: ING. EDER IGNACIO ACEVES ZAMORA — FIRMA:

RESPONSABLE DEL PROYECTO: ARQ. GERZAIN CHAVEZ MEDINA
Taller de Arquitectura Integral SA de CV
REG. U DE G No. CED. PROF: 916867

REVISO: - — No. CED. PROF:
- — No. CED. PROF.

CONTENIDO: PLANTA BAJA Y 1er NIVEL

CLAVE:	NOMBRE ARCHIVO	FECHA:
Ac-01	acabados.dwg	sep'2017

ESCALA GRAFICA: 0.00 1.00 2.00 3.00 4.00 5.00 7.50
ESCALA: 1:100

C:\Ude\G\CUCEI\Laboratorio Produccion de Ingenierias\3.- Proyecto arquitectonico\3.2- Arquitectonicos generales\Arquitectonico.dwg

PLANTA DE AZOTEA N+ 10.98

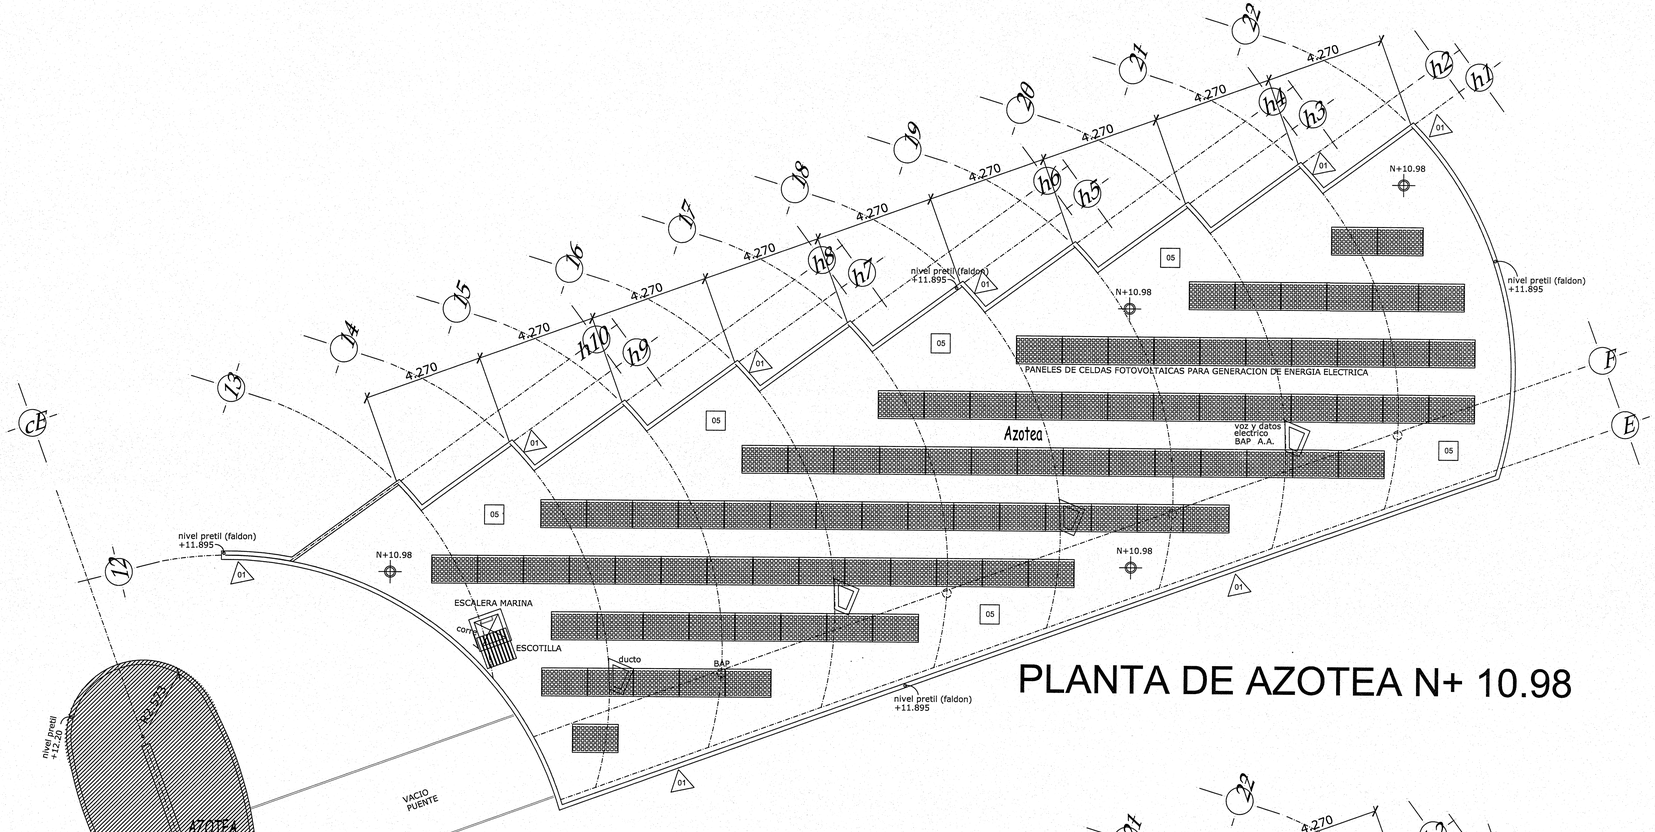

PLANTA 2o NIVEL N+ 7.32

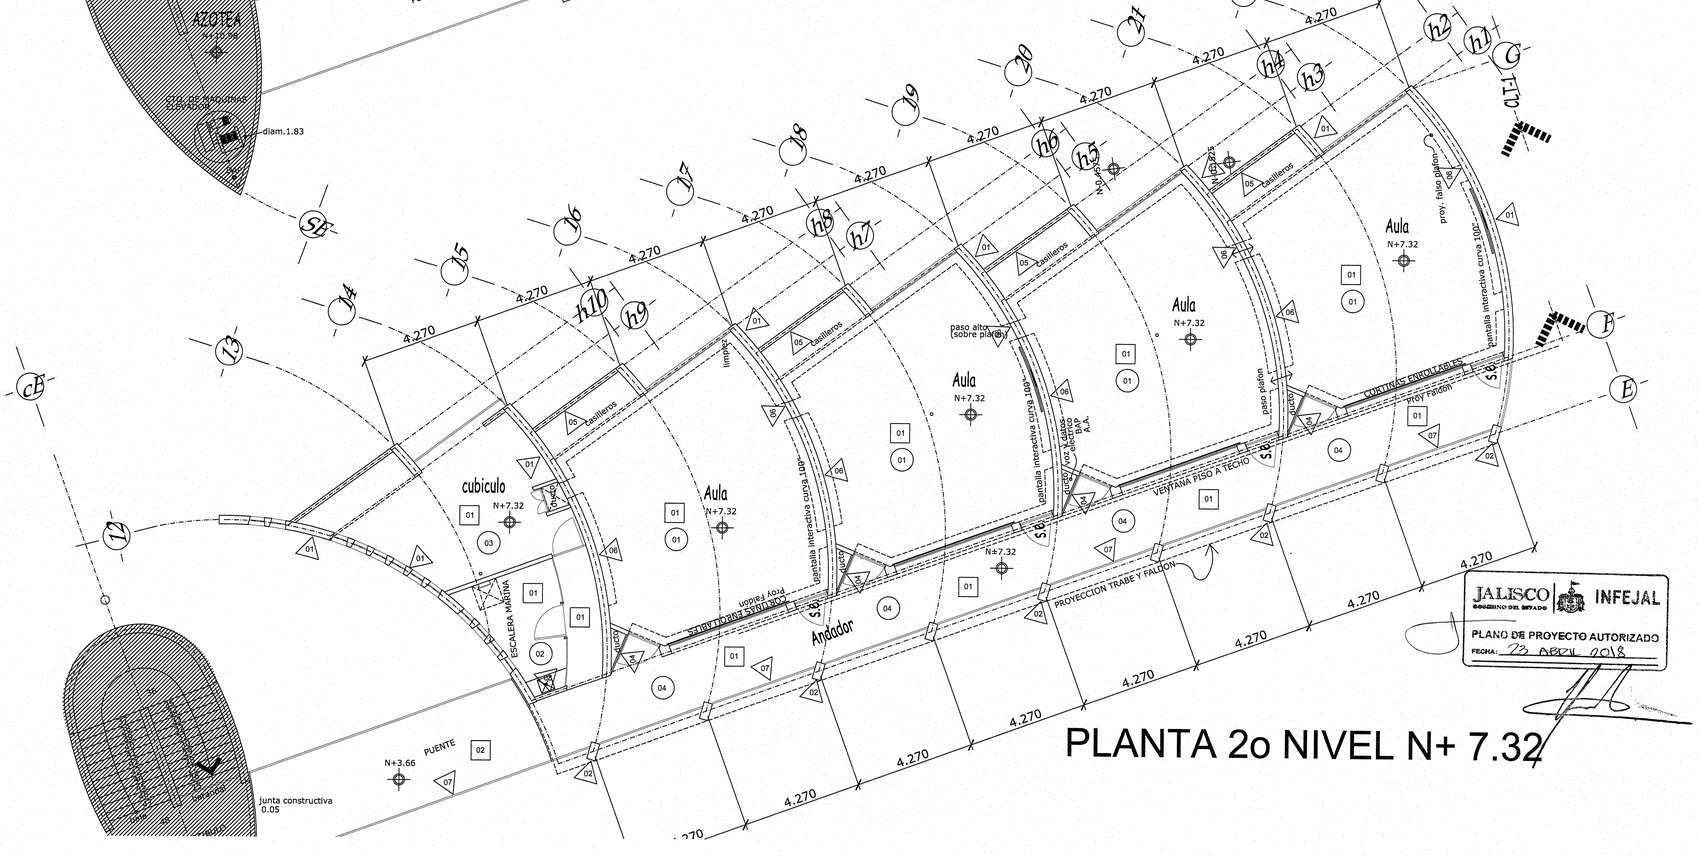

UNIVERSIDAD DE GUADALAJARA
CENTRO UNIVERSITARIO DE CIENCIAS EXACTAS E INGENIERIAS
COORDINACION DE SERVICIOS GENERALES

PROYECTO:

EDIFICIO DE TRES NIVELES DE AULAS Y SERVICIOS

LOCALIZACIÓN

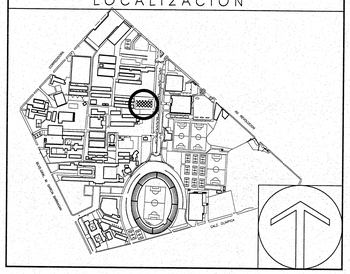

SIMBOLOGIA O ESPECIFICACIONES

PISOS

01

01 LOSETA DE MARMOL SANTO TOMAS Y/O CAPUCCINO, ACABADO CORRUGADO Y/O FINO, SOBRE FIRME O FINO DE CONCRETO

02 PISO O ESCALON DE CONCRETO ARMADO, ACABADO FIINO Y PEINADO CON PELO DE BROCHA

03 PISO O ESCALON DE CONCRETO ARMADO, ACABADO MARTELINADO

04 PISO DE CONCRETO ACABADO ESTRIADO PARA RAMPA

05 HORMIGON DE JALCRETO COMO RELLENO PARA DAR PENDIENTE, ACABADO APALILLADO PARA RECIBIR IMPERMEABILIZANTE ECOLOGICO DE LLANTA RECICLADA, BLANCO, CON MEMBRANA

ENTREPISOS Y PLAFONES

01

01 LOSA NERVADA DE CONCRETO ARMADO CON CASETON DE POLIESTIRENO (VER PLANOS ESTRUCTURALES) Y FALSO PLAFON DE TABLAROCA ACABADO CON PINTURA VINILACRILICA COLOR SOBRE MUESTRA.

02 LOSA NERVADA DE CONCRETO ARMADO CON CASETON DE POLIESTIRENO (VER PLANOS ESTRUCTURALES) Y FALSO PLAFON DE TABLACEMENTO ACABADO EN TEXTURIZADO COLOR SOBRE MUESTRA.

03 LOSA NERVADA DE CONCRETO ARMADO CON CASETON DE POLIESTIRENO (VER PLANOS ESTRUCTURALES) Y PLAFON DE DUELA DE MADERA DE PINO CON SEPARACION DE 1.5CMS ACABADO C/SELLADOR NATURAL

04 LOSA MACIZA DE CONCRETO ARMADO (VER PLANOS ESTRUCTURALES) APARENTE, ACABADA CON PINTURA VINILACRILICA COLOR BLANCO.

MUROS

01

01 MURO DE CONCRETO ARMADO, APARENTE ACABADO LISO CON CIMBRA DE CONTACTO METALICA Y "MOÑOS"

02 COLUMNA DE CONCRETO ARMADO, APARENTE ACABADO LISO CON CIMBRA DE CONTACTO METALICA Y "MOÑOS"

03 MURO DE CONCRETO ARMADO ACABADO C/LOSETA DE MARMOL DE 10x30 PEGADO CON PEGAMARMOL Y JUNTEADO CON JUNTEADOR BLANCO

04 MURO DE TABLACEMENTO (12 CMS ESPESOR) CON BASTIDOR DE LAMINA GALV., AISLANTE TERMICO DE FIBRA DE VIDRIO (OWENS CORNING) ACABADO TEXTURIZADO LISO COLOR ARENA

05 MURO DE BLOCK DE CONCRETO LIGERO PEGADO CON MORTERO, APLANADO FINO Y PINTURA ACRILICA COLOR GRIS CLARO.

06 MURO DE CONCRETO ARMADO, APARENTE ACABADO LISO CON CIMBRA DE CONTACTO METALICA Y "MOÑOS" ACABADO CON PINTURA EPOXICA PARA PINTARRON

07 PINTURA DE ESMALTE ALQUIDALICO COLOR BLANCO EN BARANDAL METALICO

-	-	-	-	-	-

COORDINADOR DE SERVICIOS GENERALES: ARQ. GERARDO RUESGA MUNDO — FIRMA:

ÁREA DE PROYECTOS: ING. EDER IGNACIO ACEVES ZAMORA — FIRMA:

RESPONSABLE DEL PROYECTO: ARQ. GERZAIN CHAVEZ MEDINA
Taller de Arquitectura Integral SA de CV
REG. U DE G
No. CED. PROF: 916867

REVISO: . . — No. CED. PROF.

JALISCO GOBIERNO DEL ESTADO INFEJAL
PLANO DE PROYECTO AUTORIZADO
FECHA: 23 ABRIL 2018

CONTENIDO:

PLANTAS 2o NIVEL Y AZOTEA

CLAVE:	NOMBRE ARCHIVO	FECHA:
Ac-02	acabados.dwg	sep'2017

ESCALA GRAFICA: 0.00 1.00 2.00 3.00 4.00 5.00 7.50

ESCALA: 1:100

C:\UdeG\CUCEI\Laboratorio Produccion de Ingenierias\3.- Proyecto arquitectonico\3.2- Arquitectonicos generales\Arquitectonicos.dwg

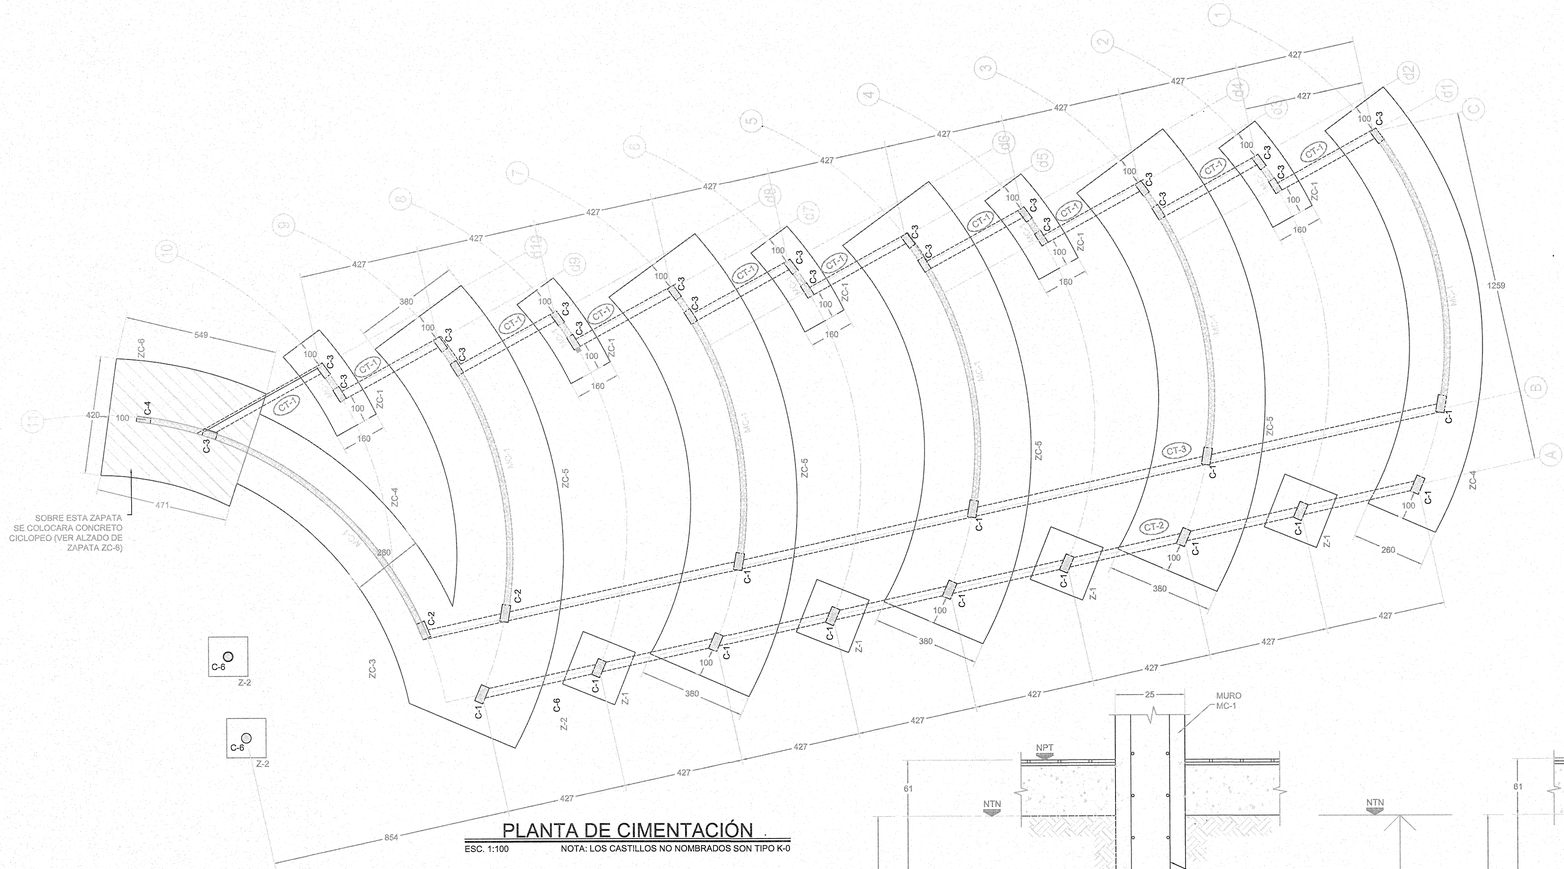

PLANTA DE CIMENTACIÓN

ESC. 1:100 NOTA: LOS CASTILLOS NO NOMBRADOS SON TIPO K-0

ZAPATA	A	H	ARMADO As2	ARMADO As1
ZC-1	160	30	1#4@20	1#4@15
ZC-2	180	30	1#4@20	1#4@15
ZC-3	240	30	1#4@20	1#4@15
ZC-4	260	30	1#4@20	1#4@15
ZC-5	380	40	1#4@15	1#5@15
ZC-6	420	40	1#4@15	1#5@15
ZC-7	100	30	1#4@20	1#4@15

TABLA DE ZAPATAS CORRIDAS ZC

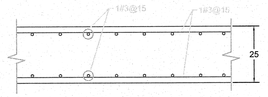

DETALLE DE MURO MC-1

PLANTA ESC. 1:10

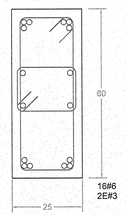

COLUMNA C-1

ESC. 1:10

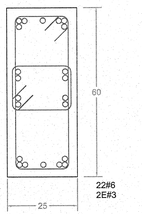

COLUMNA C-2

ESC. 1:10

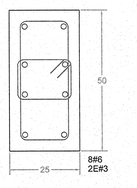

COLUMNA C-3

ESC. 1:10

NOTA: VER DISTRIBUCION DE ESTRIBOS EN PLANO E-02

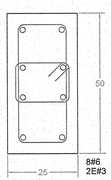

COLUMNA C-4

ESC. 1:10

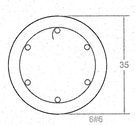

COLUMNA C-6

ESC. 1:10



K-0

ESC. 1:10

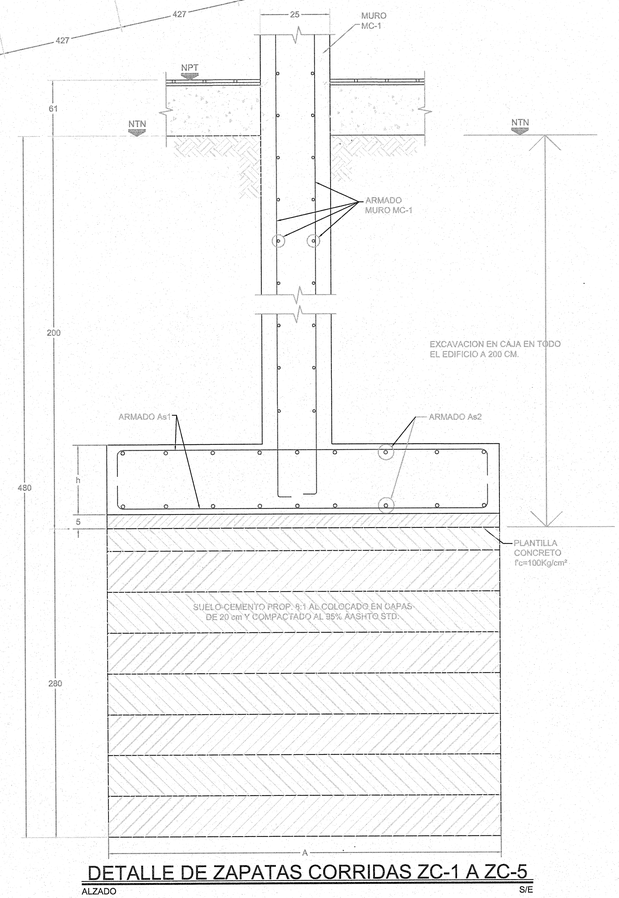

DETALLE DE ZAPATAS CORRIDAS ZC-1 A ZC-5

ALZADO S/E

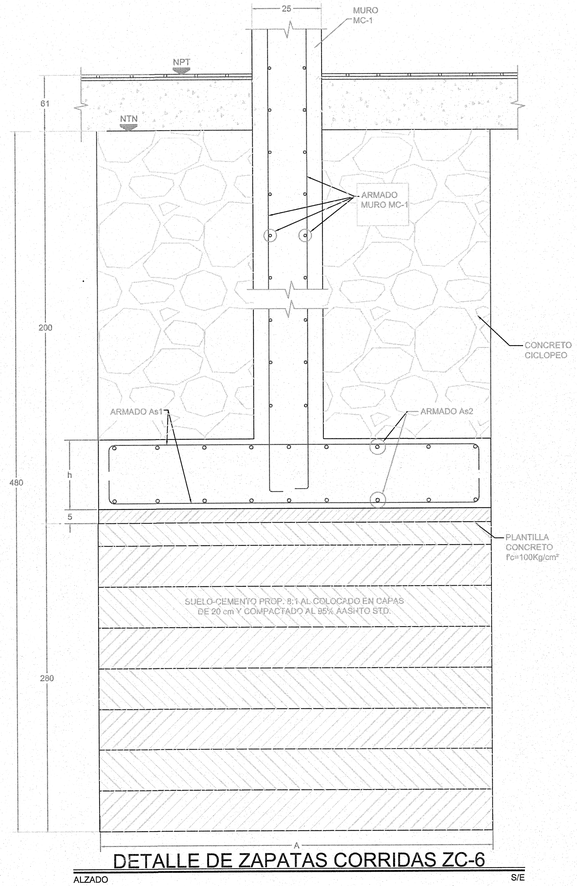

DETALLE DE ZAPATAS CORRIDAS ZC-6

ALZADO S/E

UNIVERSIDAD DE GUADALAJARA
CENTRO UNIVERSITARIO DE CIENCIAS EXACTAS E INGENIERIAS
COORDINACION DE SERVICIOS GENERALES

PROYECTO:

EDIFICIO DE TRES NIVELES DE AULAS Y SERVICIOS 2a ETAPA

LOCALIZACIÓN

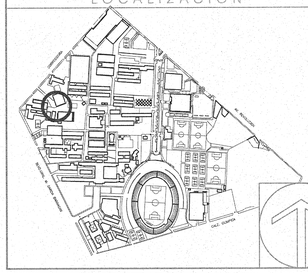

SIMBOLOGIA O ESPECIFICACIONES

Z	ZAPATA AISLADA
ZC	ZAPATA CORRIDA
K	CASTILLO
C	COLUMNA DE CONCRETO
D	DADO
L	LOSA
R	RAMPA
N	NERVADURA
NT	NERVADURA DE TEMPERATUTA
T	TRABE
MC	MURO DE CONCRETO e=25 cm

JALISCO GOBIERNO DEL ESTADO | INFEJAL

PLANO DE PROYECTO AUTORIZADO
FECHA: 23 ABRIL 2018

* PARA CONSULTA DE TRAZOS, COTAS Y GEOMETRIAS VEASE UNICAMENTE ESTOS PLANOS (ARQUITECTONICOS)

Cualquier discrepancia con los otros planos llamar al Proyectista

NOTA: En la supervision de obra, se debera solicitar la intervencion del Arquitecto Proyectista.

REVISIONES

No.	FECHA	DESCRIPCIÓN	REVISO	AUTORIZO
-	-	-	-	-

COORDINADOR DE SERVICIOS GENERALES: ARQ. GERARDO RUESGA MUNDO — FIRMA:

AREA DE PROYECTOS: ING. EDER IGNACIO ACEVES ZAMORA — FIRMA:

RESPONSABLE DEL PROYECTO: ARQ. GERZAIN CHAVEZ MEDINA
Taller de Arquitectura Integral SA de CV
REG. U DE G
No. CED. PROF. 916867

RESPONSABLE DEL CALCULO ESTRUCTURAL:
CALCULO Y REVISION:
M. en C. ISIDRO ESPINOZA PERALTA

REVISO: . — No. CED. PROF.
. — No. CED. PROF.

CONTENIDO:
PLANTA DE CIMENTACIÓN Y DETALLES.

CLAVE:	NOMBRE ARCHIVO	FECHA:
E-01	E-01 EDIFICIO Z	sep-2017

ESCALA GRAFICA: 0.00 1.00 2.00 3.00 4.00 5.00 7.50

ESCALA: 1:100

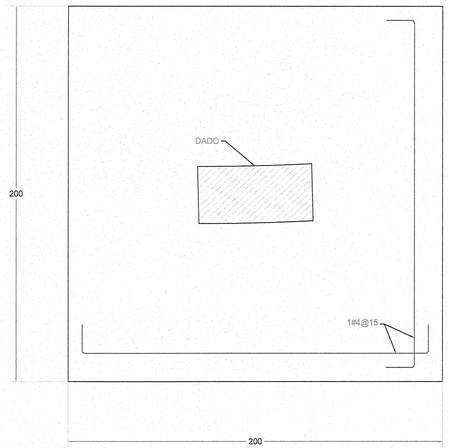

DETALLE DE ZAPATA AISLADA Z-1

PLANTA ESC. 1:15

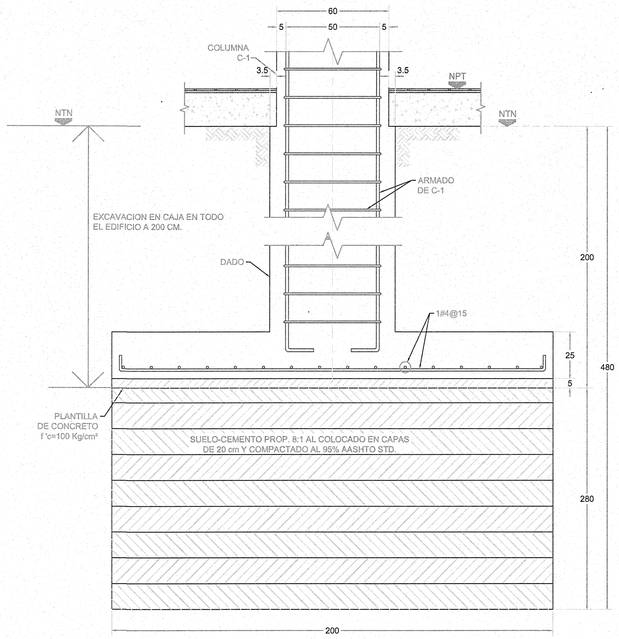

DETALLE DE ZAPATA AISLADA Z-1

PLANTA S/E

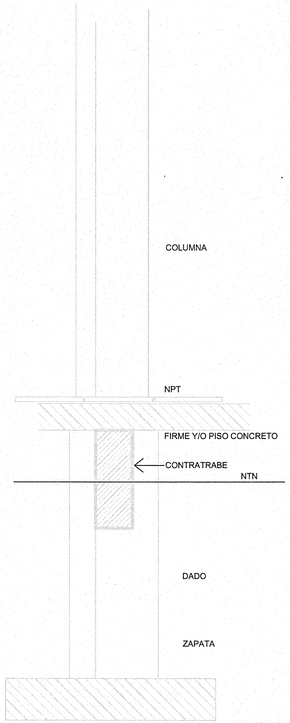

UBICACION DE CONTRATRABES

SIN ESC.

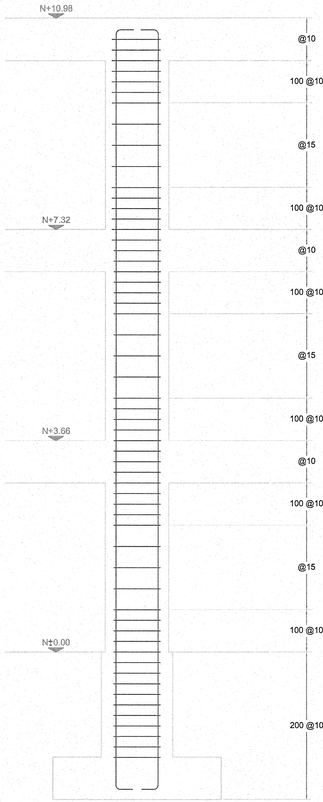

DISTRIBUCIÓN DE ESTRIBOS EN COLUMNAS

SIN ESC.

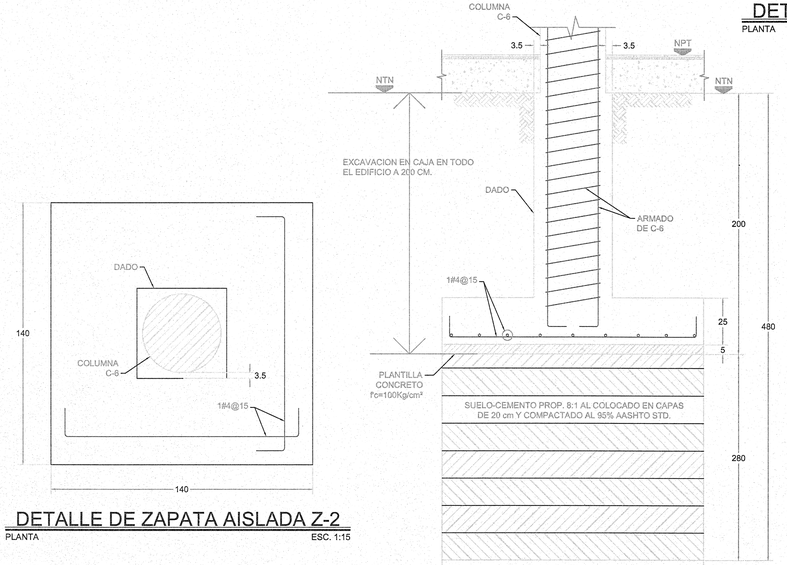

DETALLE DE ZAPATA AISLADA Z-2

ALZADO S/E

DETALLE DE ZAPATA AISLADA Z-2

PLANTA ESC. 1:15

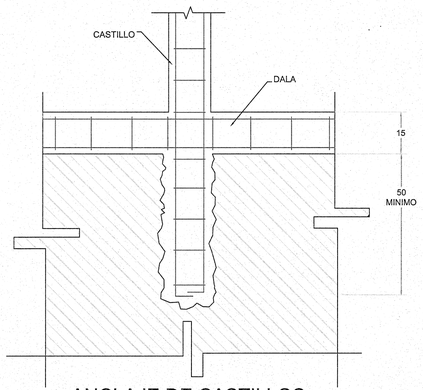

ANCLAJE DE CASTILLOS

ESC. 1:10

CONTRATRABES

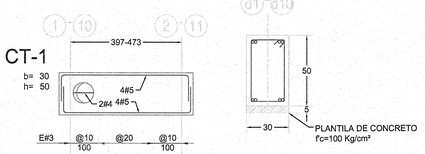

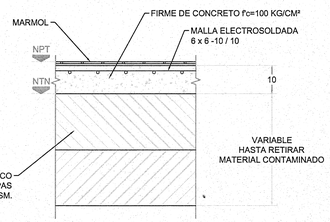

DETALLE GENERAL DE PISOS

ESC. 1:10

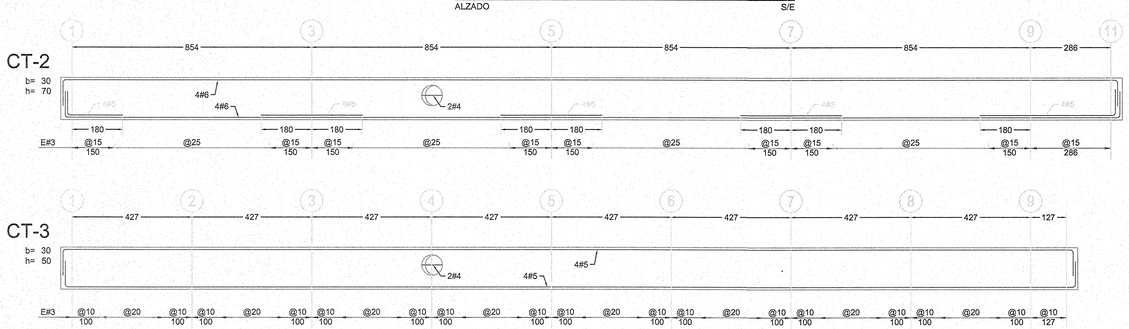

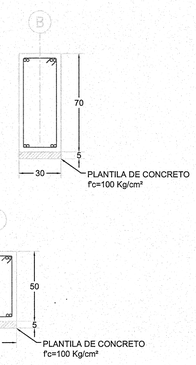

ESPECIFICACIONES

TODO DOBLEZ DEBERA HACERSE EN UNO NO SE TRASLAPARA MAS DEL 50% DE LAS VARILLAS DENTRO DE UNA ZONA IGUAL A UNA LONGITUD DE TRASLAPE

LONGITUD DE TRASLAPE PARA VARILLAS INDIVIDUALES

No.	Fy 4,200 kg/cm²	Fy 2,530 kg/cm²
2.5	40cm.	50cm.
3	40cm.	50cm.
4	50cm.	70cm.
5	65cm.	90cm.
6	80cm.	110cm.
8	121cm.	175cm.
10	150cm.	220cm.

Los longitudes de traslape deberan multiplicarse por – 1.2 en paq. de tres vars., y por 1.33 en paq. de cuatro vars.

Los traslapes de las vars. individuales dentro de un – paq. no deben coincidir en el mismo lugar en mas de un 50%.

GANCHOS ESTANDARD PARA ESTRIBOS

Diametro varilla	Diam. mín. de doblez
2.5 a 5	4 diam.

1 VAR. #5 EN ADELANTE VER TABLA ANTERIOR.
2 NO MENOS DE 6 diam. EN VAR. #3 Y MENORES.
3 DIAM. DOBLEZ

DE 90°
DIAM. DOBLEZ
45°
DE 45°
6 DIAM.
REC.

GANCHOS ESTANDARD PARA REFUERZO PRINCIPAL

Diametro varilla	Diametro mín. de doblez	Diam. mín. de doblez
Todos los grados de varillas	3 al 8	6 diam.
	9, 10 y 11	8 diam.
	14 al 18	10 diam.
1 Grado 40	3 al 11	5 diam.

1 UNICAMENTE PARA DOBLEZ DE 180°

DOBLEZ DE 180°
DIAM. DOBLEZ
DOBLEZ DE 90°
12 DIAM.

RECUBRIMIENTOS

COTRATRABES	2.5cm.
COLUMNAS	4.0cm.
DADOS	7.5cm.
LOSA CIM	4.0cm.
ZAPATAS	5.0cm.

UNIVERSIDAD DE GUADALAJARA
CENTRO UNIVERSITARIO DE CIENCIAS EXACTAS E INGENIERIAS
COORDINACION DE SERVICIOS GENERALES

PROYECTO:

EDIFICIO DE TRES NIVELES DE AULAS Y SERVICIOS 2A ETAPA

LOCALIZACIÓN

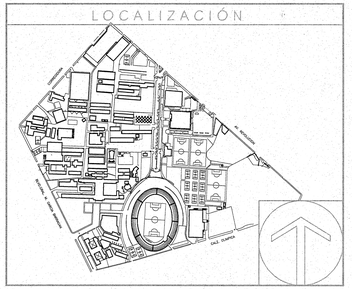

SIMBOLOGIA O ESPECIFICACIONES

Z	ZAPATA AISLADA
ZC	ZAPATA CORRIDA
K	CASTILLO
C	COLUMNA DE CONCRETO
D	DADO
L	LOSA
R	RAMPA
N	NERVADURA
NT	NERVADURA DE TEMPERATUTA
T	TRABE
MC	MURO DE CONCRETO e=25 cm

JALISCO GOBIERNO DEL ESTADO INFEJAL
PLANO DE PROYECTO AUTORIZADO
FECHA: 23 APRIL 2018

* PARA CONSULTA DE TRAZOS, COTAS Y GEOMETRIAS VEASE UNICAMENTE ESTOS PLANOS (ARQUITECTONICOS)

Cualquier discrepancia con los otros planos llamar al Proyectista

NOTA: En la supervision de obra, se debera solicitar la intervencion del Arquitecto Proyectista.

REVISIONES

No.	FECHA	DESCRIPCIÓN:	REVISO	AUTORIZO
-	-	-	-	-

COORDINADOR DE SERVICIOS GENERALES: ARQ. GERARDO RUESGA MUNDO — FIRMA:

ÁREA DE PROYECTOS: ING. EDER IGNACIO ACEVES ZAMORA — FIRMA:

RESPONSABLE DEL PROYECTO: ARQ. GERZAIN CHAVEZ MEDINA — Taller de Arquitectura Integral SA de CV — REG. U DE G — No. CED. PROF: 916867

RESPONSABLE DEL CALCULO ESTRUCTURAL: CALCULO Y REVISION: M. en C. ISIDRO ESPINOZA PERALTA

REVISO: . — No. CED. PROF: — . — No. CED. PROF:

CONTENIDO: DETALLES DE CIMENTACIÓN.

CLAVE:	NOMBRE ARCHIVO	FECHA:
E-02	E-02 EDIFICIO Z	sep`2017

ESCALA GRAFICA: 0.00 1.00 2.00 3.00 4.00 5.00 7.50 — ESCALA: 1:100

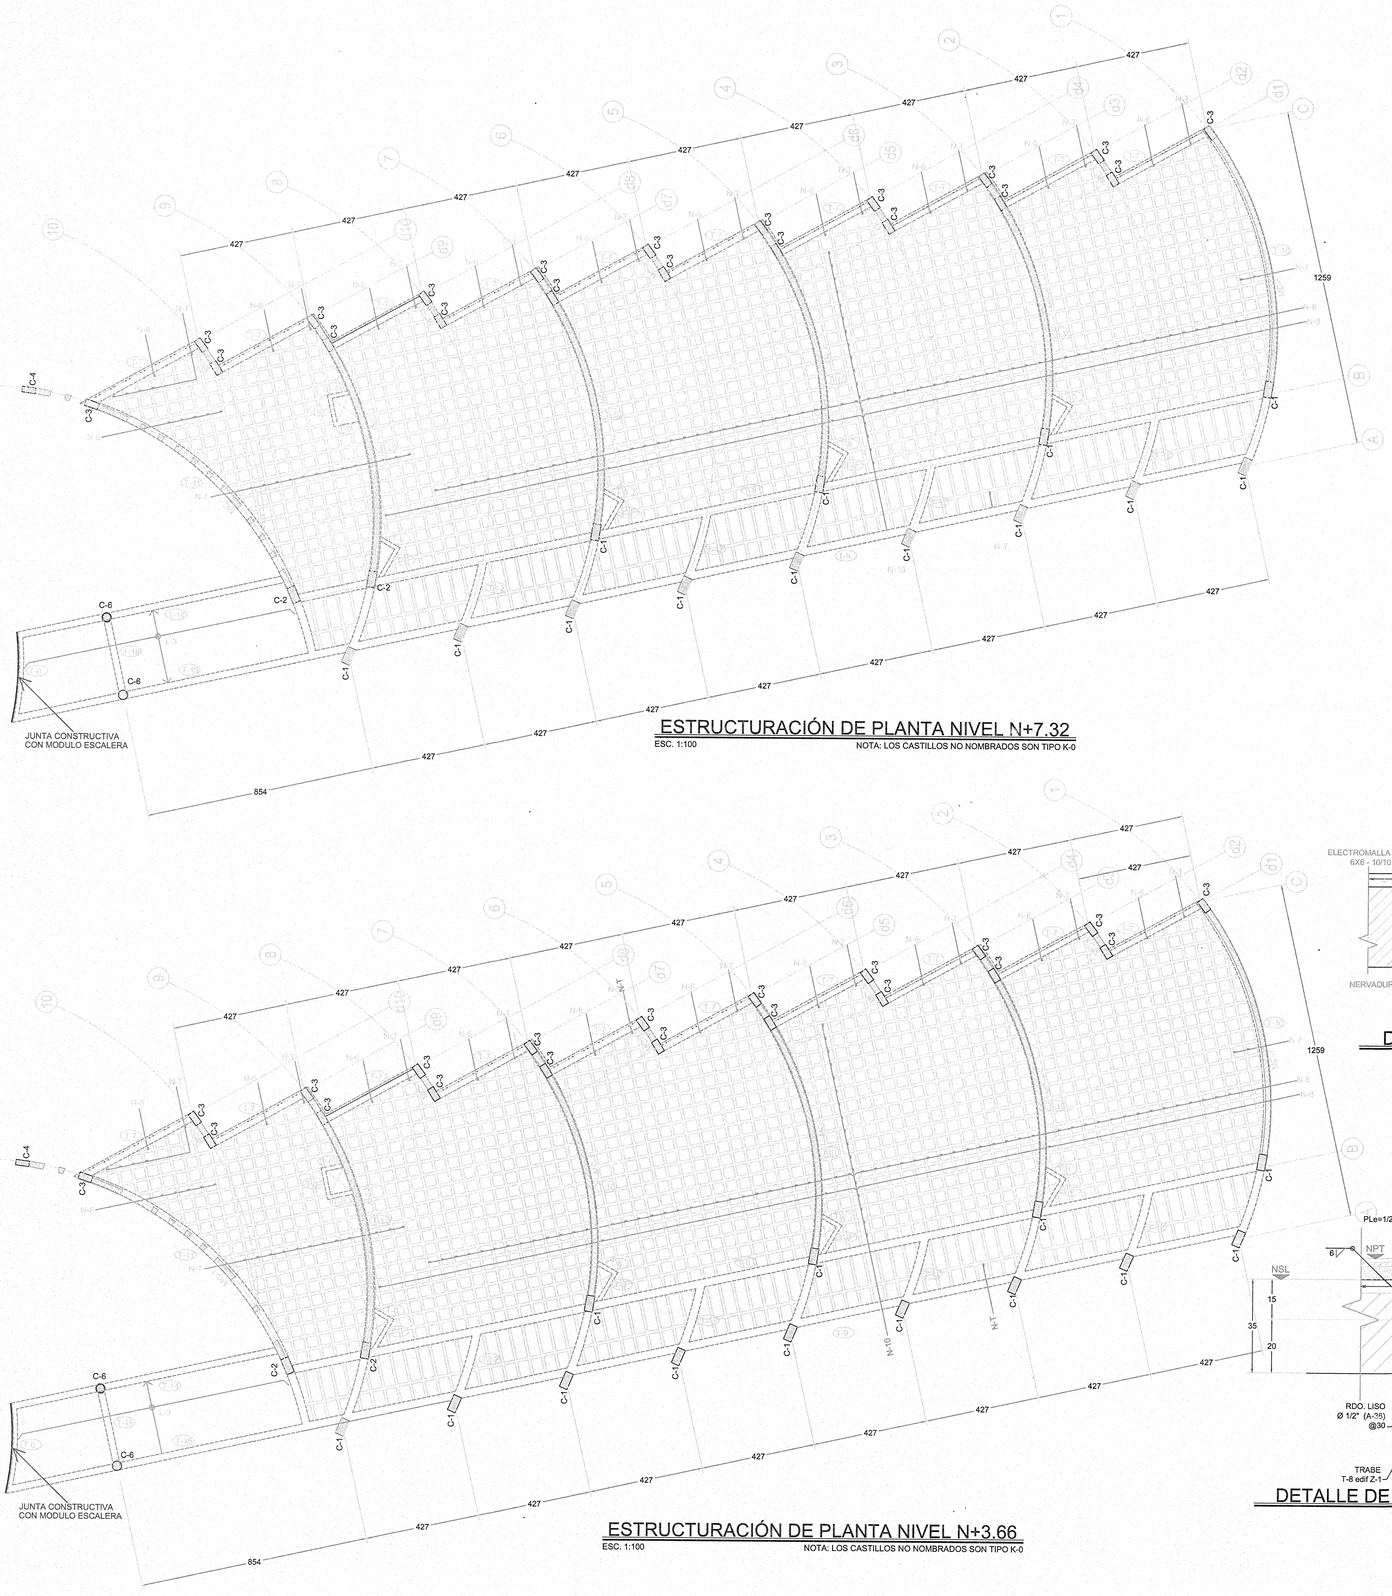

ESTRUCTURACIÓN DE PLANTA NIVEL N+7.32

ESC. 1:100

NOTA: LOS CASTILLOS NO NOMBRADOS SON TIPO K-0

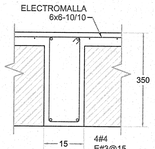

T-0

ESC. 1:10

*ESTA TRABE IRA SOBRE TODOS LOS MUROS FUNCIONANDO COMO DALA DE CORONACION O TRABE DONDE SE INDIQUE.

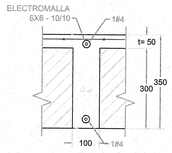

DETALLE DE N-T

ESC. 1:10

ESTRUCTURACIÓN DE PLANTA NIVEL N+3.66

ESC. 1:100

NOTA: LOS CASTILLOS NO NOMBRADOS SON TIPO K-0

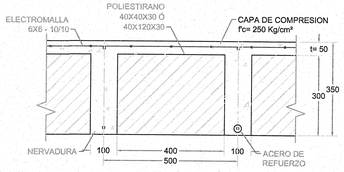

DETALLE TIPO DE LOSA

ESC. 1:10

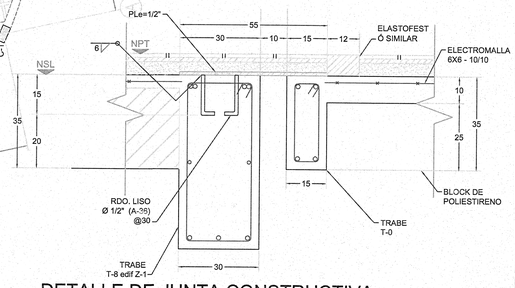

DETALLE DE JUNTA CONSTRUCTIVA

ESC. 1:10

UNIVERSIDAD DE GUADALAJARA
CENTRO UNIVERSITARIO DE CIENCIAS EXACTAS E INGENIERIAS
COORDINACION DE SERVICIOS GENERALES

PROYECTO:

EDIFICIO DE TRES NIVELES DE AULAS Y SERVICIOS 2A ETAPA

LOCALIZACIÓN

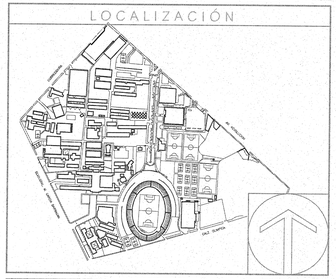

SIMBOLOGIA O ESPECIFICACIONES

Z	ZAPATA AISLADA
ZC	ZAPATA CORRIDA
K	CASTILLO
C	COLUMNA DE CONCRETO
D	DADO
L	LOSA
R	RAMPA
N	NERVADURA
NT	NERVADURA DE TEMPERATUTA
T	TRABE
MC	MURO DE CONCRETO e=25 cm

JALISCO GOBIERNO DEL ESTADO | INFEJAL

PLANO DE PROYECTO AUTORIZADO
FECHA: 23 ABRIL 2018

* PARA CONSULTA DE TRAZOS, COTAS Y GEOMETRIAS VEASE UNICAMENTE ESTOS PLANOS (ARQUITECTONICOS)
Cualquier discrepancia con los otros planos llamar al Proyectista

NOTA: En la supervision de obra, se debera solicitar la intervencion del Arquitecto Proyectista.

REVISIONES

No.	FECHA	DESCRIPCIÓN	REVISO	AUTORIZO
-	-	-	-	-

COORDINADOR DE SERVICIOS GENERALES: ARQ. GERARDO RUESGA MUNDO — FIRMA:
AREA DE PROYECTOS: ING. EDER IGNACIO ACEVES ZAMORA — FIRMA:

RESPONSABLE DEL PROYECTO:
ARQ. GERZAIN CHAVEZ MEDINA
Taller de Arquitectura Integral SA de CV
REG. U DE G
No. CED. PROF. 916867

RESPONSABLE DEL CALCULO ESTRUCTURAL:
CALCULO Y REVISION:
M. en C. ISIDRO ESPINOZA PERALTA

REVISO: — No. CED. PROF.
— No. CED. PROF.

CONTENIDO:
PLANTAS ESTRUCTURALES N+3.66 Y N+7.32 Y DETALLES.

CLAVE:	NOMBRE ARCHIVO	FECHA:
E-03	E-03 EDIFICIO Z	sep-2017

ESCALA GRAFICA: 0.00 1.00 2.00 3.00 4.00 5.00 7.50
ESCALA: 1:100

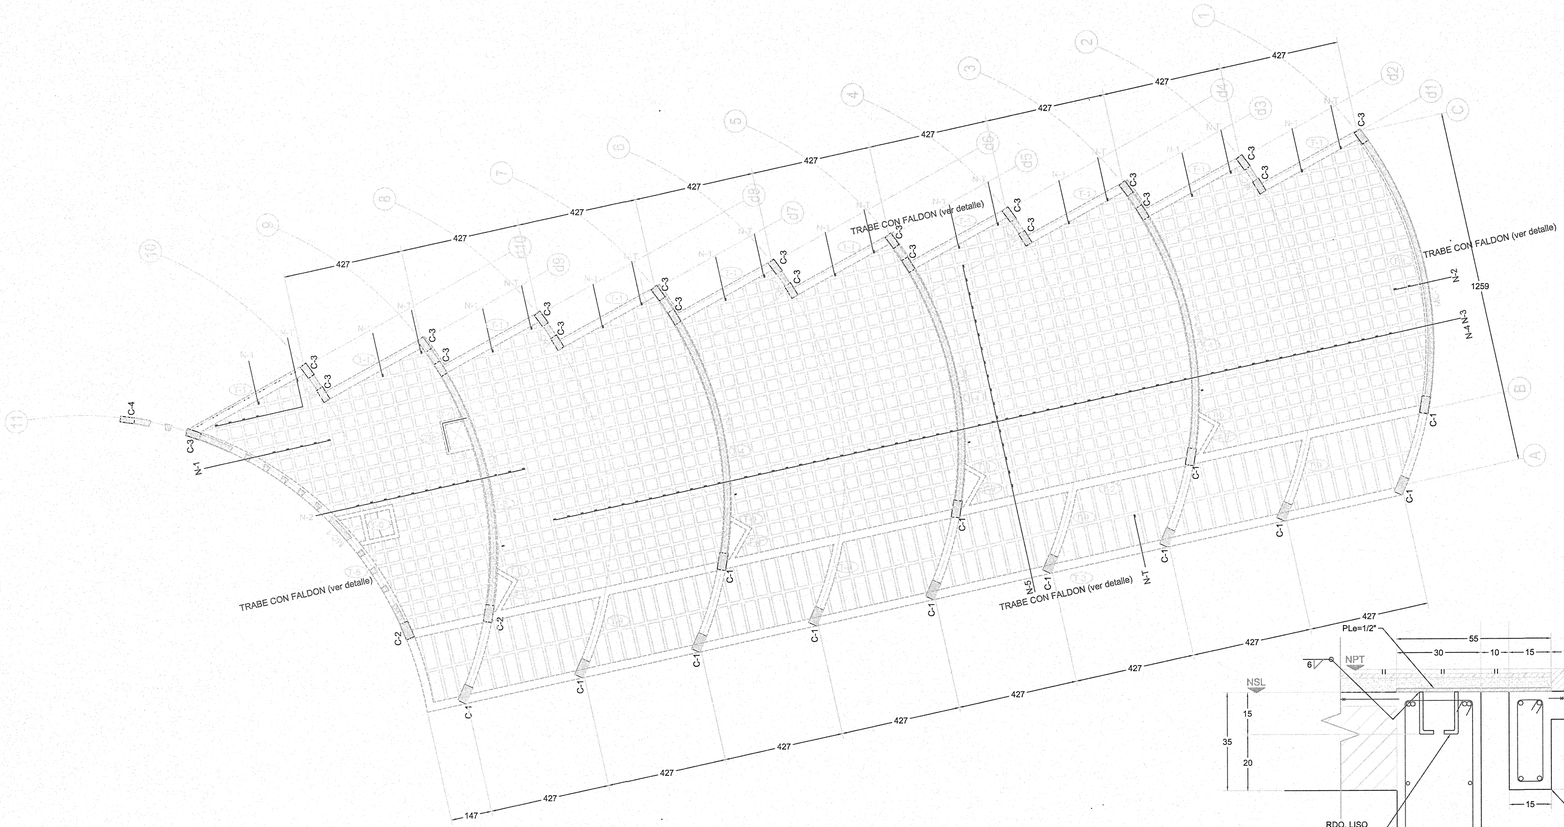

ESTRUCTURACIÓN DE PLANTA NIVEL N+10.98

ESC. 1:100

NOTA: LOS CASTILLOS NO NOMBRADOS SON TIPO K-0

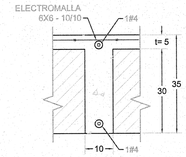

DETALLE DE N-T

ESC. 1:10

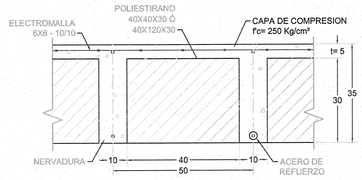

DETALLE TIPO DE LOSA

ESC. 1:10

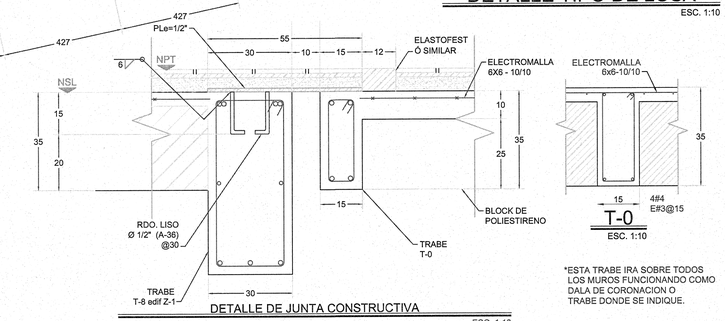

DETALLE DE JUNTA CONSTRUCTIVA

ESC. 1:10

T-0

ESC. 1:10

*ESTA TRABE IRA SOBRE TODOS LOS MUROS FUNCIONANDO COMO DALA DE CORONACION O TRABE DONDE SE INDIQUE.

NERVADURAS

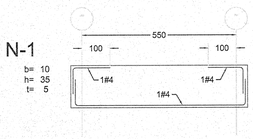

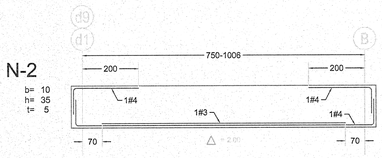

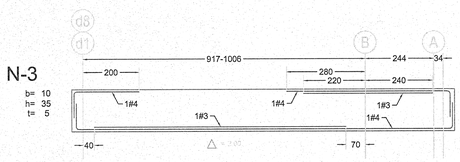

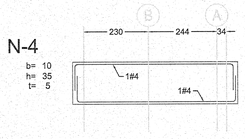

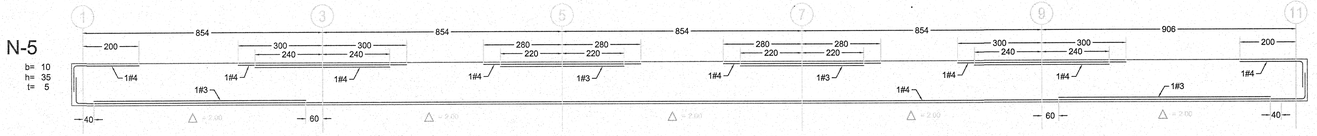

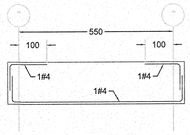

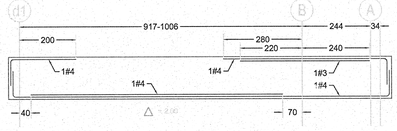

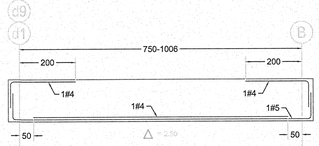

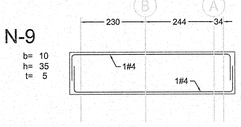

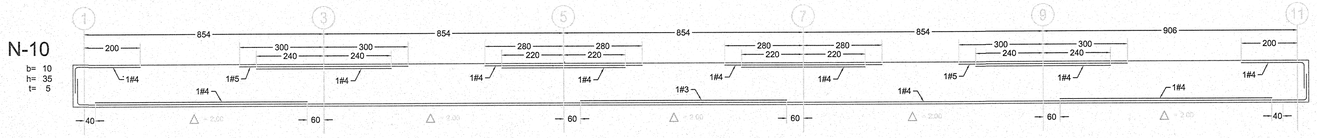

UNIVERSIDAD DE GUADALAJARA
CENTRO UNIVERSITARIO DE CIENCIAS EXACTAS E INGENIERIAS
COORDINACION DE SERVICIOS GENERALES

PROYECTO:

EDIFICIO DE TRES NIVELES DE AULAS Y SERVICIOS 2A ETAPA

LOCALIZACIÓN

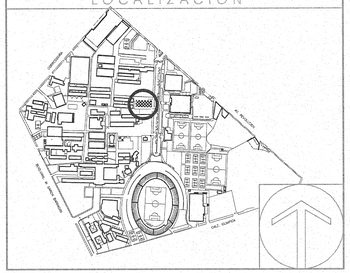

SIMBOLOGIA O ESPECIFICACIONES

Z		ZAPATA AISLADA
ZC		ZAPATA CORRIDA
K		CASTILLO
C		COLUMNA DE CONCRETO
D		DADO
L		LOSA
R		RAMPA
N		NERVADURA
NT		NERVADURA DE TEMPERATUTA
T		TRABE
▨	MC	MURO DE CONCRETO e=25 cm

JALISCO GOBIERNO DEL ESTADO | INFEJAL

PLANO DE PROYECTO AUTORIZADO
FECHA: 23 ABRIL 2018

* PARA CONSULTA DE TRAZOS, COTAS Y GEOMETRIAS VEASE UNICAMENTE ESTOS PLANOS (ARQUITECTONICOS)

Cualquier discrepancia con los otros planos llamar al Proyectista

NOTA: En la supervision de obra, se debera solicitar la intervencion del Arquitecto Proyectista.

REVISIONES

No.	FECHA	DESCRIPCIÓN	REVISO	AUTORIZO
-	-	-	-	-

COORDINADOR DE SERVICIOS GENERALES: ARQ. GERARDO RUESGA MUNDO — FIRMA:

AREA DE PROYECTOS: ING. EDER IGNACIO ACEVES ZAMORA — FIRMA:

RESPONSABLE DEL PROYECTO: ARQ. GERZAIN CHAVEZ MEDINA — REG. U DE G
Taller de Arquitectura Integral SA de CV — No. CED. PROF: 916867

RESPONSABLE DEL CALCULO ESTRUCTURAL: CALCULO Y REVISION: M. en C. ISIDRO ESPINOZA PERALTA

REVISO: - — No. CED. PROF:
- — No. CED. PROF.

CONTENIDO:
PLANTA ESTRUCTURAL N+10.98
Y DETALLES DE NERVADURAS.

CLAVE:	NOMBRE ARCHIVO:	FECHA:
E-04	E-04 EDIFICIO Z	Nov-2016
ESCALA GRAFICA: 0.00 1.00 2.00 3.00 4.00 5.00 7.50		ESCALA: 1:100

TRABES

T-1

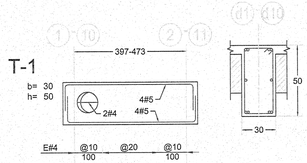

TRABE T-4

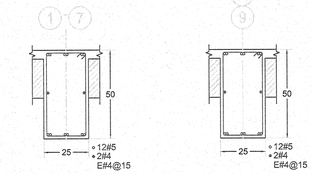

TRABE T-5

T-6

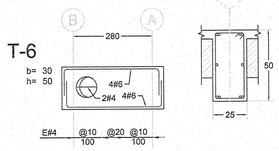

T-2

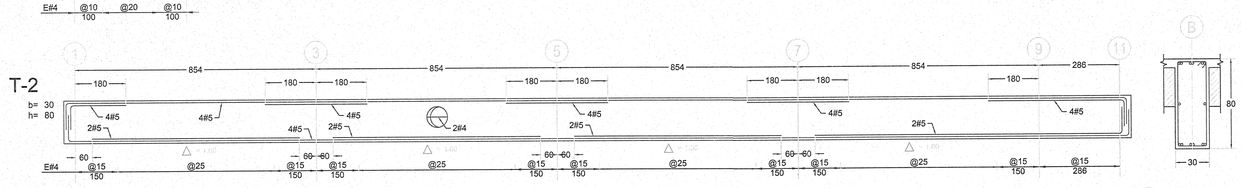

T-3

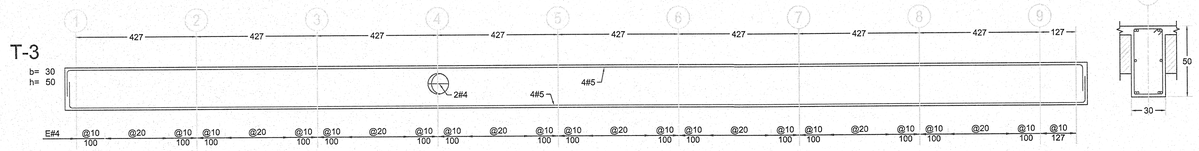

T-7

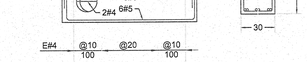

TRABE T-10

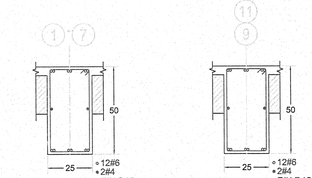

TRABE T-11

T-12

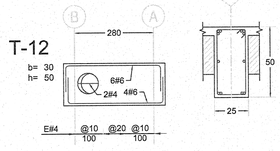

T-8

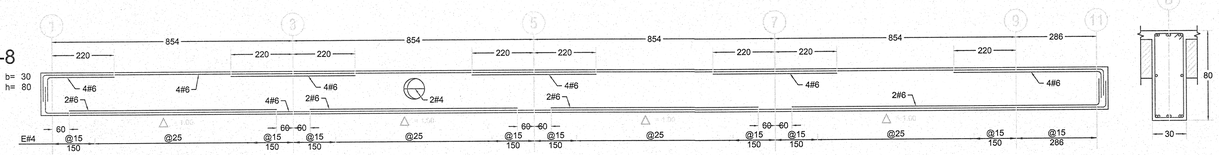

T-9

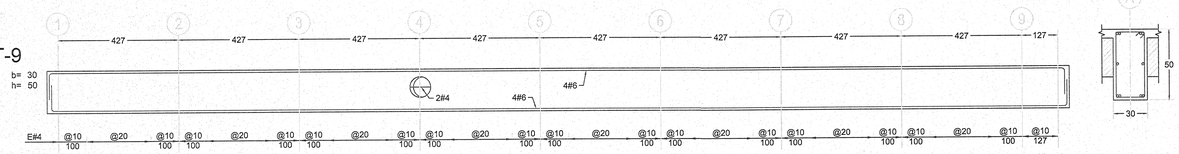

T-14

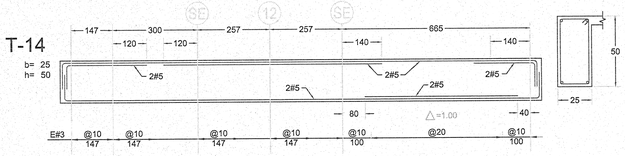

T-15

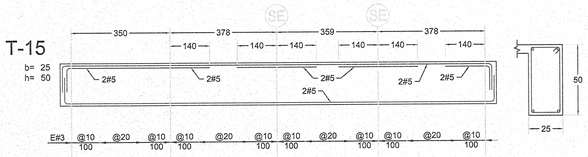

TRABE T-16

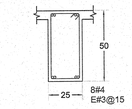

TRABE T-17

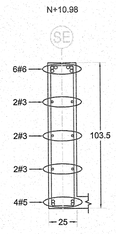

LOSAS

L-1

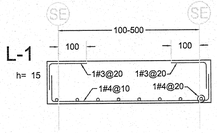

L-2

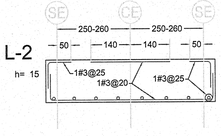

L-3

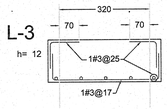

L-4

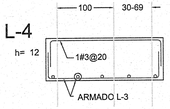

L-5

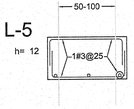

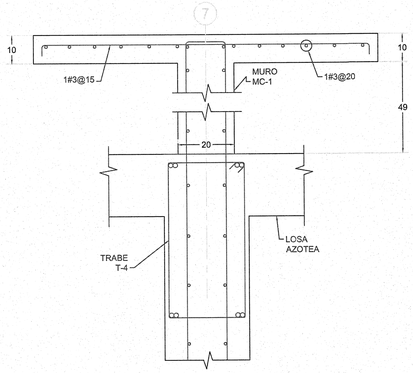

DETALLE DE BASE PARA TINACOS

ESC. 1:10

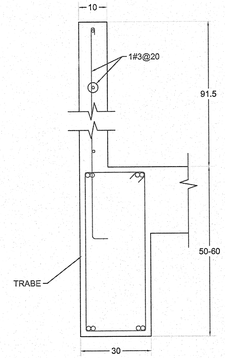

DETALLE DE FALDON NIVEL N+10.98

ESC. 1:10

UNIVERSIDAD DE GUADALAJARA
CENTRO UNIVERSITARIO DE CIENCIAS EXACTAS E INGENIERIAS
COORDINACION DE SERVICIOS GENERALES

PROYECTO:

EDIFICIO DE TRES NIVELES DE AULAS Y SERVICIOS 2A ETAPA

LOCALIZACIÓN

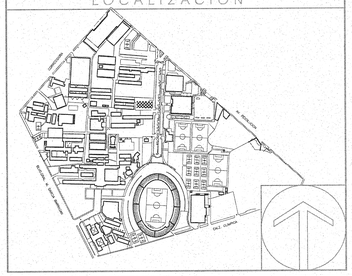

SIMBOLOGIA O ESPECIFICACIONES

Z	ZAPATA AISLADA
ZC	ZAPATA CORRIDA
K	CASTILLO
C	COLUMNA DE CONCRETO
D	DADO
L	Llosa
R	RAMPA
N	NERVADURA
NT	NERVADURA DE TEMPERATUTA
T	TRABE
MC	MURO DE CONCRETO e=20 cm

JALISCO GOBIERNO DEL ESTADO | INFEJAL

PLANO DE PROYECTO AUTORIZADO
FECHA: 23 ABRIL 2018

* PARA CONSULTA DE TRAZOS, COTAS Y GEOMETRIAS VEASE UNICAMENTE ESTOS PLANOS (ARQUITECTONICOS)

Cualquier discrepancia con los otros planos llamar al Proyectista

NOTA: En la supervision de obra, se debera solicitar la intervencion del Arquitecto Proyectista.

REVISIONES

No.	FECHA	DESCRIPCIÓN	REVISO	AUTORIZO
-	-	-	-	-

COORDINADOR DE SERVICIOS GENERALES: ARQ. GERARDO RUESGA MUNDO — FIRMA:

AREA DE PROYECTOS: ING. EDER IGNACIO ACEVES ZAMORA — FIRMA:

RESPONSABLE DEL PROYECTO: ARQ. GERZAIN CHAVEZ MEDINA
Taller de Arquitectura Integral SA de CV
REG. U DE G
No. CED. PROF. 916867

RESPONSABLE DEL CALCULO ESTRUCTURAL:
CALCULO Y REVISION:
M. en C. ISIDRO ESPINOZA PERALTA

REVISO: . — No. CED. PROF:
. — No. CED. PROF.

CONTENIDO:
DETALLES DE TRABES Y LOSAS.

CLAVE:	NOMBRE ARCHIVO	FECHA:
E-05	E-05 EDIFICIO Z	sep'2017

ESCALA GRAFICA: 0.00 1.00 2.00 3.00 4.00 5.00 7.50

ESCALA: 1:100

NOMBRE DEL PROYECTO

EDIFICIO DE TRES NIVELES DE AULAS Y SRVICIOS (CUCEI).

CRITERIOS DE DISEÑO

* REGLAMENTO DE CONSTRUCCION DE CONCRETO REFORZADO AMERICAN CONCRETE INSTITUTE (A.C.I. 318-11).
* NORMAS TECNICAS PARA SISMO, DISEÑO Y CONSTRUCCION DE ESTRUCTURAS PARA GUADALAJARA.
* REGLAMENTO DE CONSTRUCCIONES PARA EL DISTRITO FEDERAL Y SUS NORMAS TÉCNICAS COMPLEMENTARIAS.

PARAMETROS DE DISEÑO SISMICO

ZONA SISMICA C
CLASIFICACION DE ESTRUCTURA.- GRUPO A , SUBGRUPO A3
FACTOR DE COMPORTAMIENTO SISMICO Q = 3.0
COEFICIENTE SISMICO UTILIZADO C = 0.36 x 1.3 = 0.47

SIMBOLOGÍA

Z	ZAPATA AISLADA
ZC	ZAPATA CORRIDA
K	CASTILLO
C	COLUMNA DE CONCRETO
D	DADO
L	LOSA
R	RAMPA
N	NERVADURA
NT	NERVADURA DE TEMPERATUTA
T	TRABE
▨	MC MURO DE CONCRETO e=20 cm

NOTAS DE CIMENTACIÓN

1. DIMENSIONES EN CENTÍMETROS EXCEPTO INDICADAS.
2. VERIFICAR COTAS, NIVELES Y EJES CON PLANOS ARQUITECTÓNICOS.
3. LAS COTAS RIGEN AL DIBUJO, CUALQUIER MEDIDA TOMADA A ESCALA SERÁ BAJO RESPONSABILIDAD DEL CONSTRUCTOR.
4. CALIBRES DE VARILLAS EN NÚMEROS DE OCTAVOS DE PULGADA.
5. CUMPLIR CON LAS ESPECIFICACIONES DE CONSTRUCCIÓN A.C.I. 318-11.
6. CONCRETO:
   EN DALAS Y CASTILLOS $f'c = 250$ kg/cm²
   EN PLANTILLAS DE CONCRETO $f'c = 150$ kg/cm²
   EN ZAPATAS Y CONTRATRABES $f'c = 250$ kg/cm²
7. ACERO DE REFUERZO $fy = 4{,}200$ kg/cm², EXCEPTO PARA VARILLAS DEL NÚMERO 2, QUE SERÁ $fy = 2{,}300$ kg/cm².
8. LA CAPACIDAD DE CARGA DEL SUELO CONSIDERADO. $\sigma't = 10.0$ Ton/m2
   h = 2.00 m PROFUNDIDAD DEL DESPLANTE.
   EL CONSTRUCTOR DEBERÁ CONOCER AMPLIAMENTE EL ESTUDIO DE MECÁNICA DE SUELOS.
9. LA CIMENTACIÓN DEBERÁ DESPLANTARSE SOBRE TERRENO SANO Y NO SOBRE MATERIAL SUELTO O DE RELLENO.
10. LOS RELLENOS DE LA CEPAS ASÍ COMO LAS SOBRE-ELEVACIONES DEL TERRENO SE HARÁN CON UN MATERIAL DE BANCO EN CAPAS DE 20 cm. CON HUMEDAD ÓPTIMA Y COMPACTADAS AL 90 % DE SU PVSM.

NOTAS ELEMENTALES PARA ESTRUCTURA DE CONCRETO

RECUBRIMIENTO LIBRE

EL RECUBRIMIENTO LIBRE DE TODA BARRA DE REFUERZO NO SERA MENOR QUE SU DIAMETRO, NI MENOR QUE LO SEÑALADO A CONTINUACION:

ZAPATAS	5.0 cm.
DADOS	5.0 cm.
CONTRATRABES	5.0 cm.
MUROS	3.0 cm.
LOSAS	2.5 cm.
TRABES	3.0 cm.
COLUMNAS	4.0 cm.
FIRME	2.5 cm.

SI LAS BARRAS FORMAN PAQUETES, EL RECUBRIMIENTO LIBRE NO SERA MENOR QUE 1.5 VECES EL DIAMETRO DE LA BARRA MAS GRANDE DEL PAQUETE.

SEPARACION ENTRE VARILLAS

LA SEPARACION LIBRE ENTRE VARILLAS PARALELAS DE TRABES Y LOSAS NO SERA MENOR QUE EL DIAMETRO MAXIMO DE LA VARILLA NI QUE 2.8 cm. USAR EN MUROS DE CONCRETO MOÑOS O TROQUELES COMO SE INDICAN EN PLANOS ARQUITECTONICOS.

NOTAS PARA ELEMWNTOS DE CONCRETO

1. DIMENSIONES EN CENTÍMETROS EXCEPTO INDICADAS.
2. VERIFICAR COTAS, NIVELES Y EJES CON PLANOS ARQUITECTÓNICOS.
3. LAS COTAS RIGEN AL DIBUJO, CUALQUIER MEDIDA TOMADA A ESCALA SERÁ BAJO RESPONSABILIDAD DEL CONSTRUCTOR.
4. CALIBRES DE VARILLAS EN NUMEROS DE OCTAVOS DE PULGADA.
5. CUMPLIR CON LAS ESPECIFICACIONES DE CONSTRUCCION A.C.I 318-11 CONCRETO
   EN DALAS Y CASTILLOS $f'c = 250$ kg/cm²
   EN ELEMENTOS ESTRUCTURALES $f'c = 250$ kg/cm²
   (COLUMNAS, TRABES, MUROS, LOSAS, CISTERNA Y RAMPAS)
6. ACERO DE REFUERZO $fy = 4{,}200$ kg/cm², EXCEPTO PARA VARILLAS DEL NUMERO 2, QUE SERÁ $fy = 2{,}300$ kg/cm².
7. CARGAS VIVAS UTILIZADAS EN EL PROYECTO:

350 Kg/m²	PARA ENTREPISOS
350 Kg/m²	PARA TERRAZAS
350 Kg/m²	PARA RAMPAS
100 kg/m²	PARA AZOTEA

NOTAS GENERALES

1).- COTAS EN CENTIMETROS, NIVELES EN METROS, A MENOS QUE SE INDIQUE LO CONTRARIO.
2).- DIMENSIONES DE DETALLES DE ESTRUCTURA METALICA EN CENTIMETROS A MENOS QUE SE INDIQUE LO CONTRARIO.
3).- TODAS LAS COTAS, NIVELES Y DIMENSIONES DEBEN CONSULTARSE EN LOS PLANOS ARQUITECTONICOS, EN CASO DE DISCREPANCIA SOLICITECE ACLARACION.
4).- NO SE PODRAN MODIFICAR DIMENSIONES, ARMADOS, MATERIALES, SOLDADURAS NI CONEXIONES SIN LA AUTORIZACION POR ESCRITO DEL ING. ISIDRO ESPINOZA PERALTA.
SEGURIDAD ESTRUCTURAL Y/O DIRECTOR RESPONSABLE DE OBRA

ESPECIFICACIONES

TODO DOBLEZ DEBERA HACERSE EN FRIO. NO SE TRASLAPARA MAS DEL 50% DE LAS VARILLAS DENTRO DE UNA ZONA IGUAL A UNA LONGITUD DE TRASLAPE.

LONGITUD DE TRASLAPE PARA VARILLAS INDIVIDUALES

No.	Fy=4,200 kg/cm² (N/mm²)	Fy=2,530 kg/cm² (N/mm²)
2	40cm.	50cm.
3	40cm.	50cm.
4	50cm.	70cm.
5	65cm.	90cm.
6	80cm.	110cm.
8	125cm.	175cm.
10	160cm.	250cm.

Las longitudes de traslape deberan multiplicarse por 1.2 en paq. de tres vars., y por 1.33 en paq. de cuatro vars.

Los traslapes de las vars. individuales dentro de un paq. no deben coincidir en el mismo lugar en mas de un 50%.

GANCHOS ESTANDARD PARA REFUERZO PRINCIPAL

Grado varilla	Diámetro varilla	Diámetro mín. de doblez
Todos los grados de varillas	3 al 8 9, 10 y 11 14 al 18	6 diam. 8 diam. 10 diam.
[1] Grado 40	3 al 11	5 diam.

[1] UNICAMENTE PARA DOBLEZ DE 180°

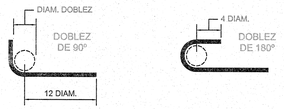

GANCHOS ESTANDARD PARA ESTRIBOS

Diámetro varilla	Diám. mín. de doblez
[2] 3, 4 Y 5	4 diam.

[2] VAR. #5 EN ADELANTE VER TABLA ANTERIOR.
[3] NO MENOR DE 6.5cm. EN VAR. #3 O MENORES.

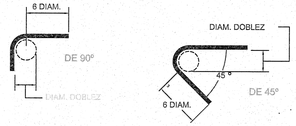

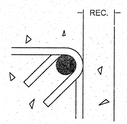

RECUBRIMIENTOS

TRABES	3.0cm.
COLUMNAS	4.0cm.
DADOS	7.5cm.
LOSAS	2.0cm.
ZAPATAS	5.0cm.
MUROS	3.0cm.

EL CONSTRUCTOR DEBERA APEGARSE A LAS NORMAS Y ESPECIFICACIONES PARA LAS CONSTRUCCIONES DE CONCRETO REFORZADO:
A.C.I. 318-11.

LISTA GENERAL DE PLANOS DEL PROYECTO ESTRUCTURAL

No. DE PLANO	DESCRIPCION DEL PLANO
E-ESP	ESPECIFICACIONES GENERALES
E-01 EDIFICIO Z	PLANTA DE CIMENTACIÓN Y DETALLES.
E-02 EDIFICIO Z	DETALLES DE CIMENTACIÓN.
E-03 EDIFICIO Z	PLANTAS ESTRUCTURALES N+3.66 Y N +7.32 Y DETALLES.
E-04 EDIFICIO Z	PLANTA ESTRUCTURAL NIVEL N+10.98 Y DETALLES DE NERVADURAS.
E-05 EDIFICIO Z	DETALLES DE TRABES Y LOSAS.
E-06 EDIFICIO Z	DETALLES DE ESCALERAS.

UNIVERSIDAD DE GUADALAJARA
CENTRO UNIVERSITARIO DE CIENCIAS EXACTAS E INGENIERIAS
COORDINACION DE SERVICIOS GENERALES

PROYECTO:

EDIFICIO DE TRES NIVELES DE AULAS Y SERVICIOS 2A ETAPA

LOCALIZACIÓN

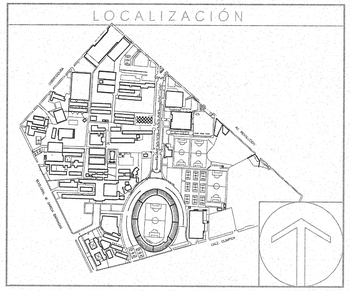
CIRCUITO MARIO MOLINA
CIRCUITO MARIO BARROSO
CIRCUITO MARIO LABASTIDA
CIRCUITO MARIO ORTIZ
CIRCUITO MARIO GARCIA
CIRCUITO MARIO MARTINEZ
CIRCUITO MARIO VILLANUEVA
CIRCUITO MARIO ALVAREZ
CIRCUITO MARIO GUZMAN
CIRCUITO MARIO ROMERO
CIRCUITO MARIO VILLASEÑOR
CIRCUITO MARIO ESCOBEDO
CIRCUITO MARIO ESCOBEDO
CIRCUITO MARIO ESCOBEDO

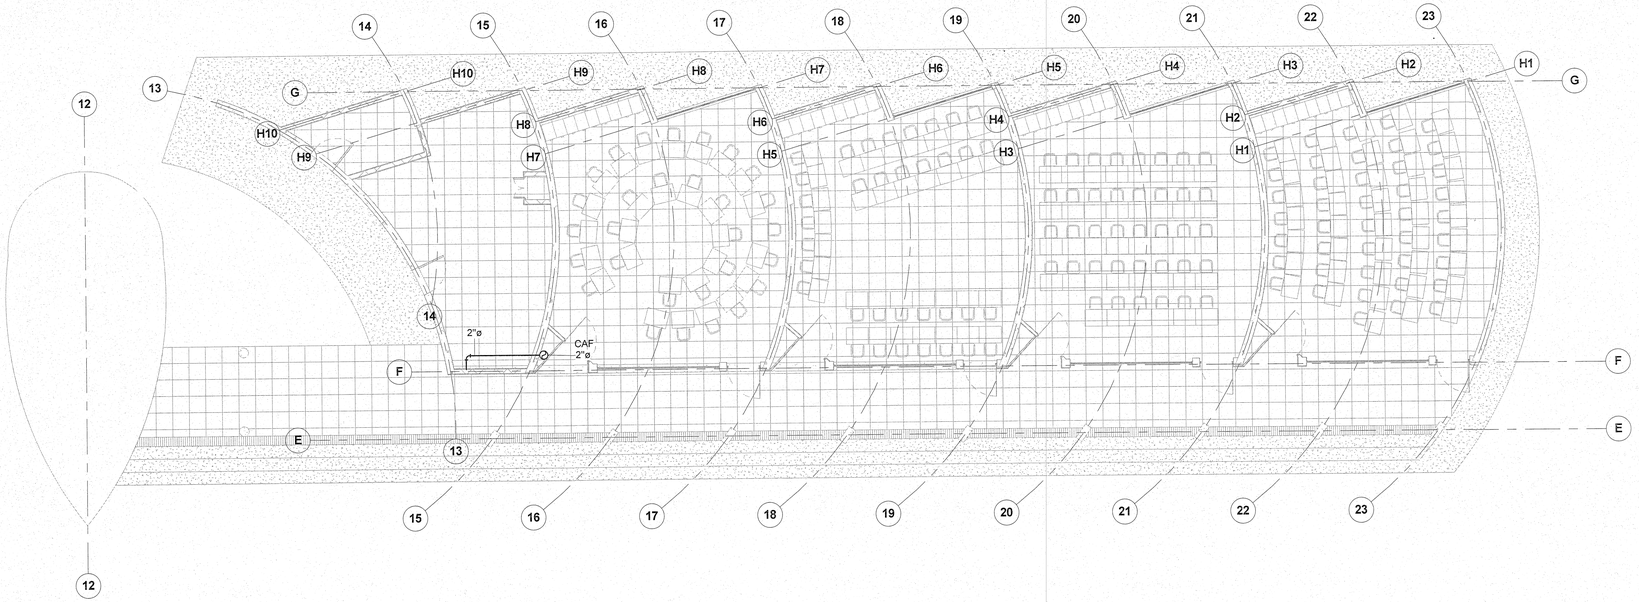

1 Planta Baja
1 : 100

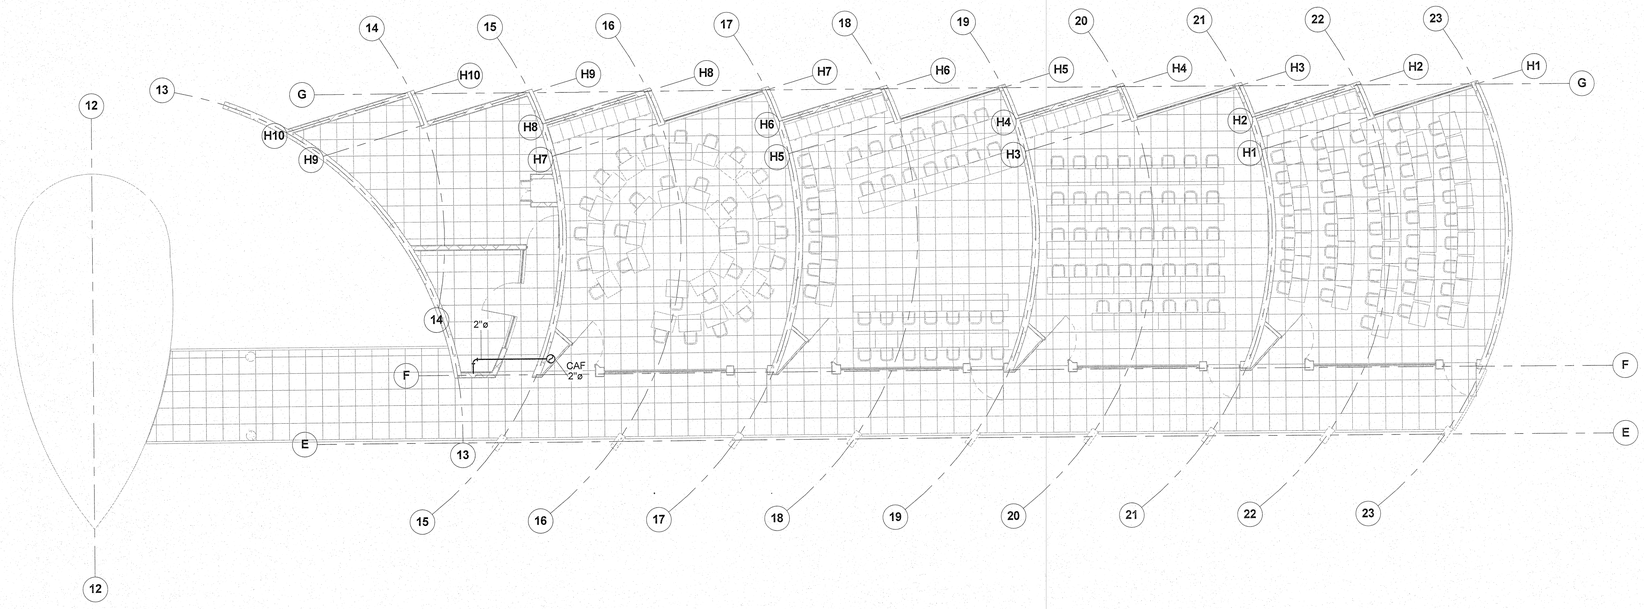

2 Nivel 1
1 : 100

UNIVERSIDAD DE

CENTRO UNIVERSITARIO DE CIENCIAS EXACTAS E INGENIERIAS

COORDINACION DE SERVICIOS GENERALES

PROYECTO:

EDIFICIO DE TRES NIVELES DE AULAS Y SERVICIOS 2da ETAPA

LOCALIZACION:

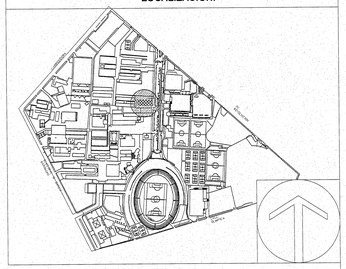

SIMBOLOGIA Y ESPECIFICACIONES:

INSTALACIÓN HIDRÁULICA

- Conexión CPVC
- Baja Agua
- Dirección de flujo

NOTA: Toda la tubería de la instalación Hidráulica será de CPVC

JALISCO GOBIERNO DEL ESTADO | INFEJAL

PLANO DE PROYECTO AUTORIZADO
FECHA: 13 ABRIL 2018

NOTA: En la supervisión de obra, se deberá solicitar la intervención del Arquitecto Proyectista.

REVICIONES:

No	FECH	DESCRIPCIÓ	REVIS	AUTORIZ

COORDINADOR DE SERVICIOS GENERALES: ARQ. JAVIER SÁNCHEZ ÁVALOS — FIRMA

AREA DE PROYECTO: ING. EDER IGNACIO ACEVES — FIRMA

RESPONSABLE DE PROYECTO: ARQ. GERZAIN CHAVEZ MEDINA
Taller de Arquitectura Integral SA de — REG. UDG — No. CED. PROF 916867

RESPONSABLE DE CALCULO ESTRUCTURAL: ING. GUSTAVO PEREZ GALLO
REVISO:

REVISO: — No. CED. PROF

REVISO: — No. CED. PROF

CONTENIDO:
Instalación Hidráulica Planta Baja y Primer Nivel

CLAVE:	NOMBRE DEL ARCHIVO:	FECHA:
IH-01		08/17/17

ESCALA GRAFICA: 0.0 1.0 2.0 3.0 4.0 5.0 7.5

ESCALA: 1 : 100

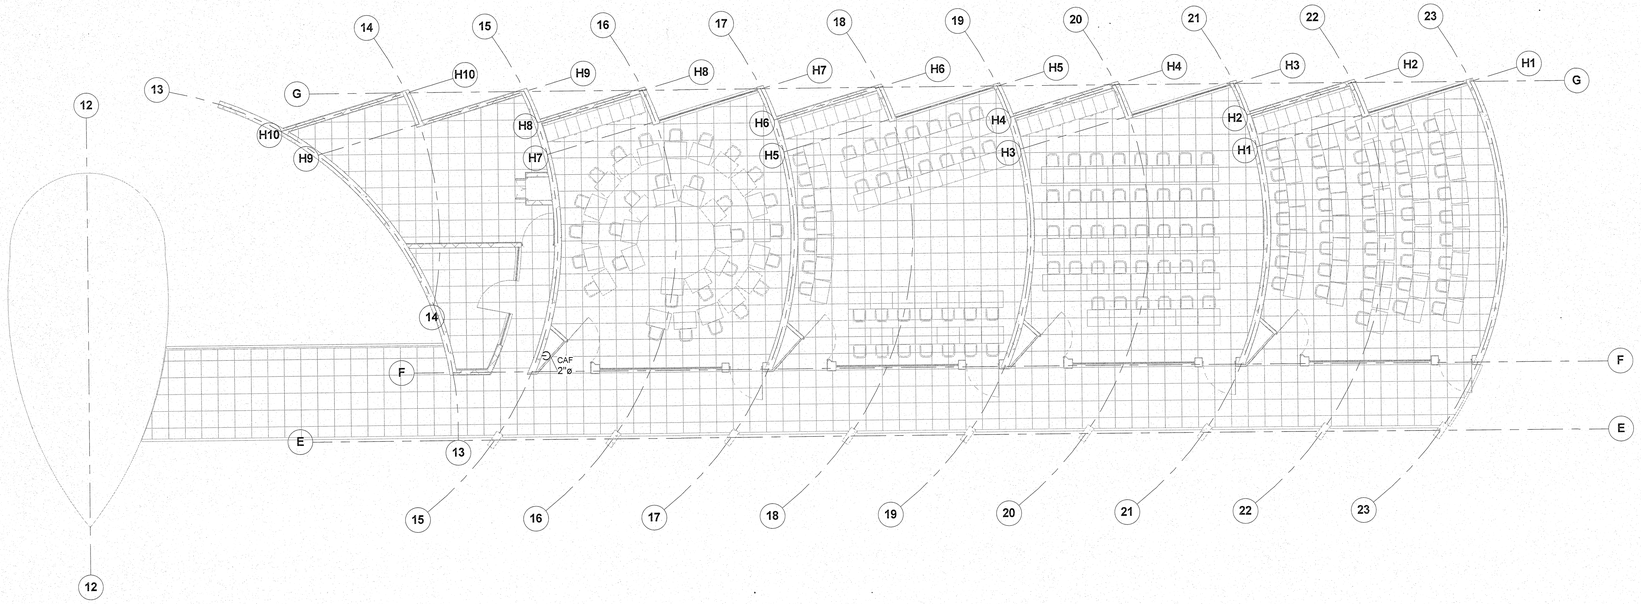

1 Nivel 2
1 : 100

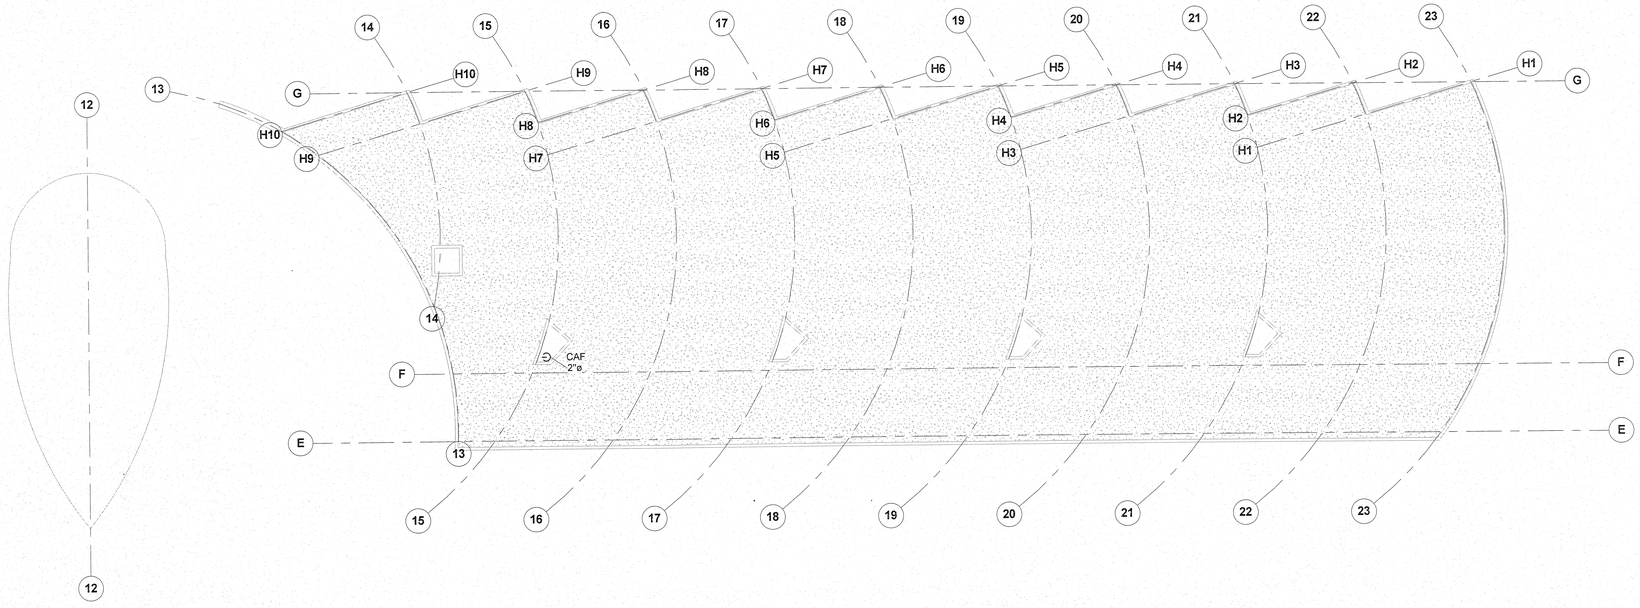

2 Nivel Azotea
1 : 100

UNIVERSIDAD DE

CENTRO UNIVERSITARIO DE CIENCIAS EXACTAS E INGENIERIAS

COORDINACION DE SERVICIOS GENERALES

PROYECTO:

EDIFICIO DE TRES NIVELES DE AULAS Y SERVICIOS 2da ETAPA

LOCALIZACION:

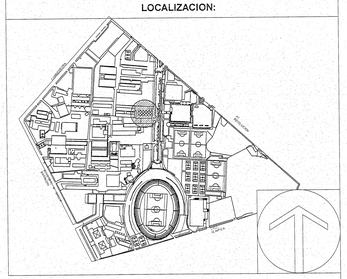

SIMBOLOGIA Y ESPECIFICACIONES:

INSTALACIÓN HIDRÁULICA

- Conexión CPVC
- Baja Agua
- Dirección de flujo

NOTA: Toda la tubería de la instalación Hidráulica será de CPVC

JALISCO GOBIERNO DEL ESTADO | INFEJAL

PLANO DE PROYECTO AUTORIZADO
FECHA: 23 ABRIL 2018

NOTA: En la supervisión de obra, se deberá solicitar la intervención del Arquitecto Proyectista.

REVICIONES:

No	FECH	DESCRIPCIÓ	REVIS	AUTORIZ

COORDINADOR DE SERVICIOS GENERALES: ING. JORGE ALBERTO CALVILLO — FIRMA

AREA DE PROYECTO: ARQ. JAVIER SÁNCHEZ ÁVALOS — FIRMA

RESPONSABLE DE PROYECTO: ARQ. GERZAIN CHAVEZ MEDINA
Taller de Arquitectura Integral SA de
REG. UDG
No. CED. PROF 916867

RESPONSABLE DE CALCULO ESTRUCTURAL: ING. GUSTAVO PEREZ GALLO
REVISO:

REVISO: — No. CED. PROF

REVISO: — No. CED. PROF

CONTENIDO:

Instalación Hidráulica Plantas 2o Nivel y Azotea

CLAVE:	NOMBRE DEL ARCHIVO:	FECHA:
IH-02		08/17/17

ESCALA GRAFICA: 0.0 1.0 2.0 3.0 4.0 5.0 7.5 — ESCALA: 1 : 100

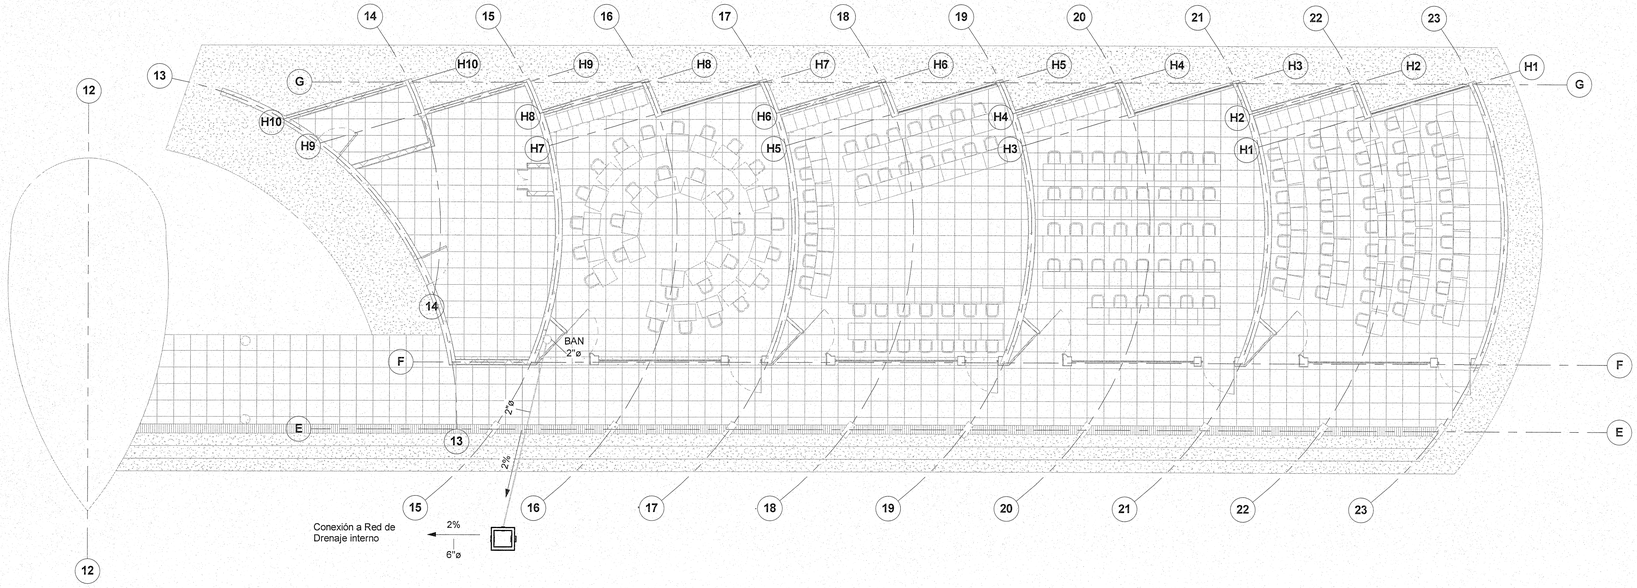

1 Planta Baja
1 : 100

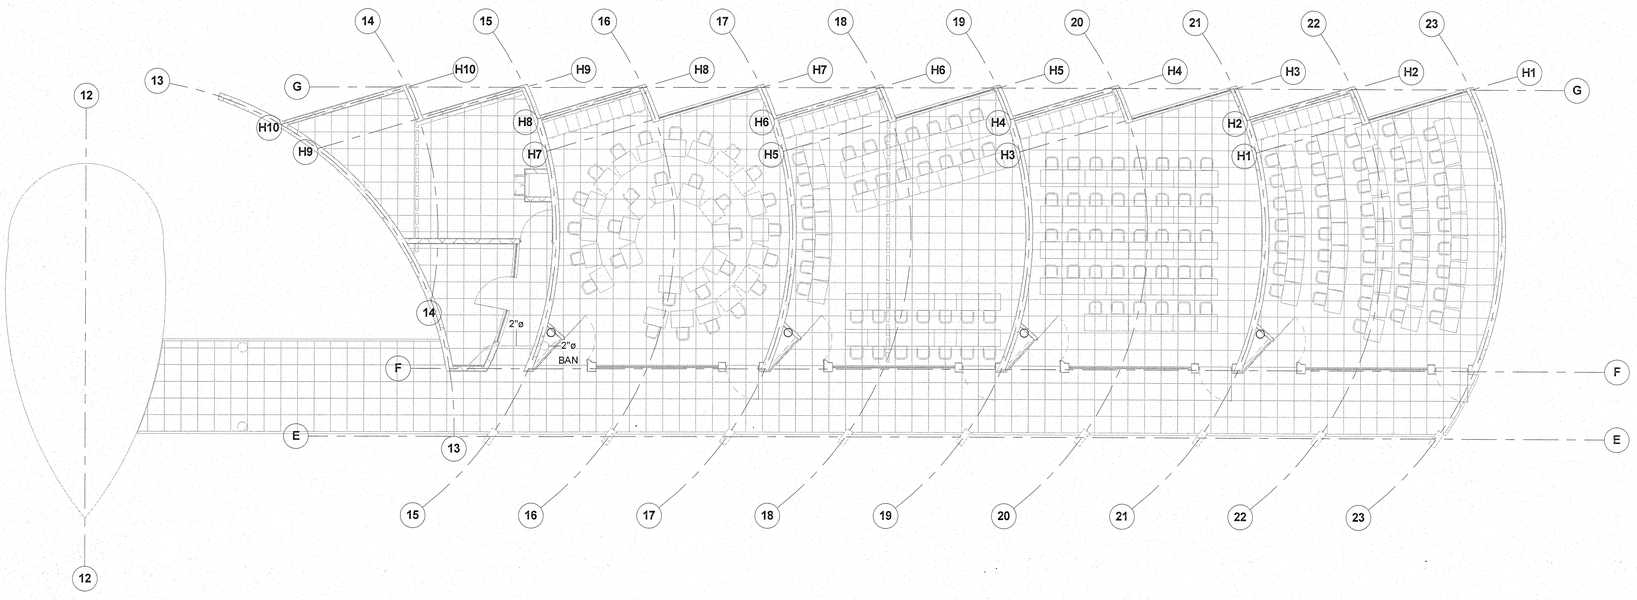

2 Nivel 1
1 : 100

UNIVERSIDAD DE

CENTRO UNIVERSITARIO DE CIENCIAS EXACTAS E INGENIERIAS

COORDINACION DE SERVICIOS GENERALES

PROYECTO:

EDIFICIO DE TRES NIVELES DE AULAS Y SERVICIOS 2da ETAPA

LOCALIZACION:

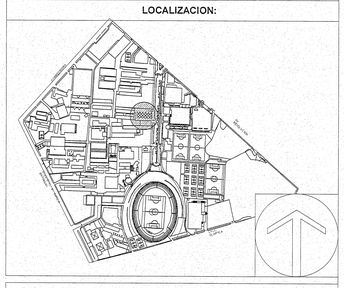

SIMBOLOGIA Y ESPECIFICACIONES:

- Registro sanitario
- Dirección de flujo
- 9.55 Distancia entre registros
- 8" Ø Diámetro de tubo
- 4% Pendiente de tubo

NOTA: Toda la tubería de la instalación sanitaria y pluvial será de PVC de norma

JALISCO GOBIERNO DEL ESTADO | INFEJAL
PLANO DE PROYECTO AUTORIZADO
FECHA: 23 ABRIL 2018

NOTA: En la supervisión de obra, se deberá solicitar la intervención del Arquitecto Proyectista.

REVICIONES:

No	FECH	DESCRIPCIÓ	REVIS	AUTORIZ

COORDINADOR DE SERVICIOS GENERALES: ARQ. JAVIER SÁNCHEZ ÁVALOS — FIRMA

AREA DE PROYECTO: ING. EDER IGNACIO ACEVES — FIRMA

RESPONSABLE DE PROYECTO: ARQ. GERZAIN CHAVEZ MEDINA
Taller de Arquitectura Integral SA de
REG. UDG
No. CED. PROF 916867

RESPONSABLE DE CALCULO ESTRUCTURAL: ING. GUSTAVO PEREZ GALLO

REVISO: — No. CED. PROF

REVISO: — No. CED. PROF

CONTENIDO:

Instalación Sanitaria Planta Baja y 1er Nivel

CLAVE:	NOMBRE DEL ARCHIVO:	FECHA:
IS-01		08/17/17

ESCALA GRAFICA: 0.0 1.0 2.0 3.0 4.0 5.0 7.5

ESCALA: 1 : 100

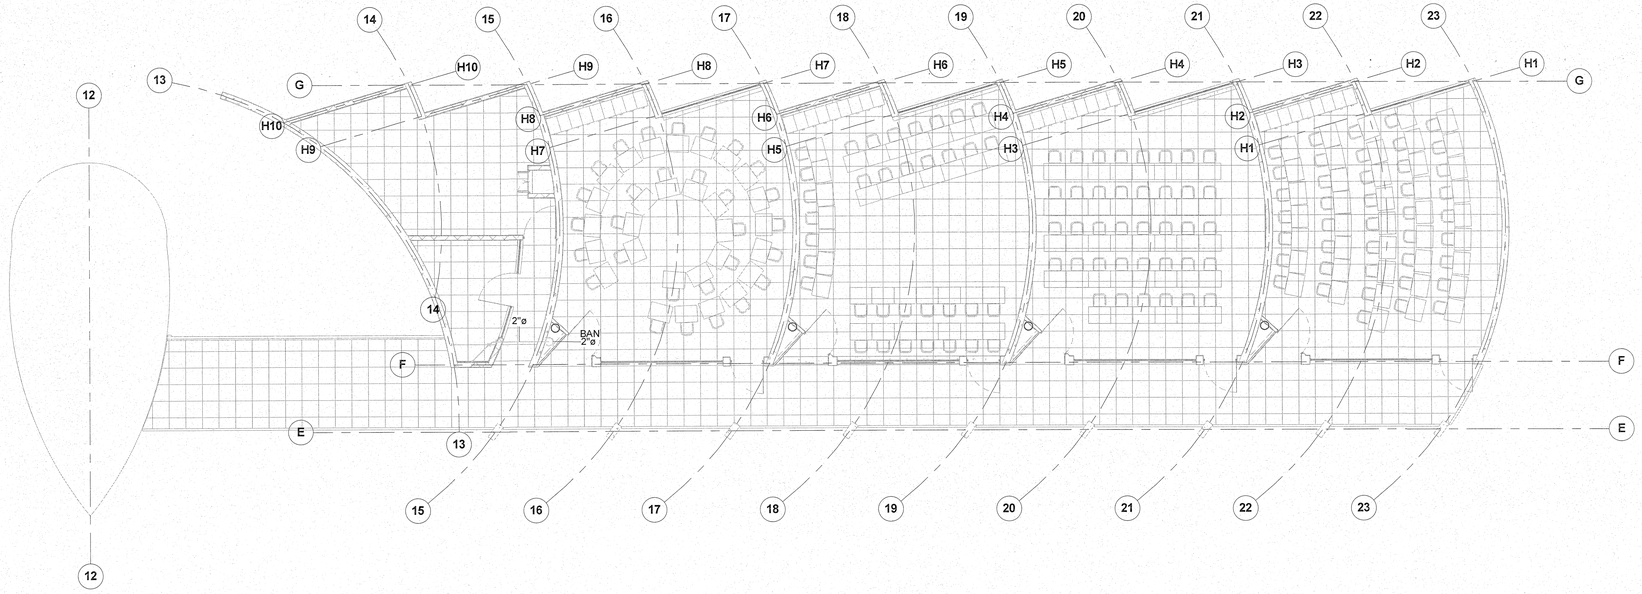

1 Nivel 2
1 : 100

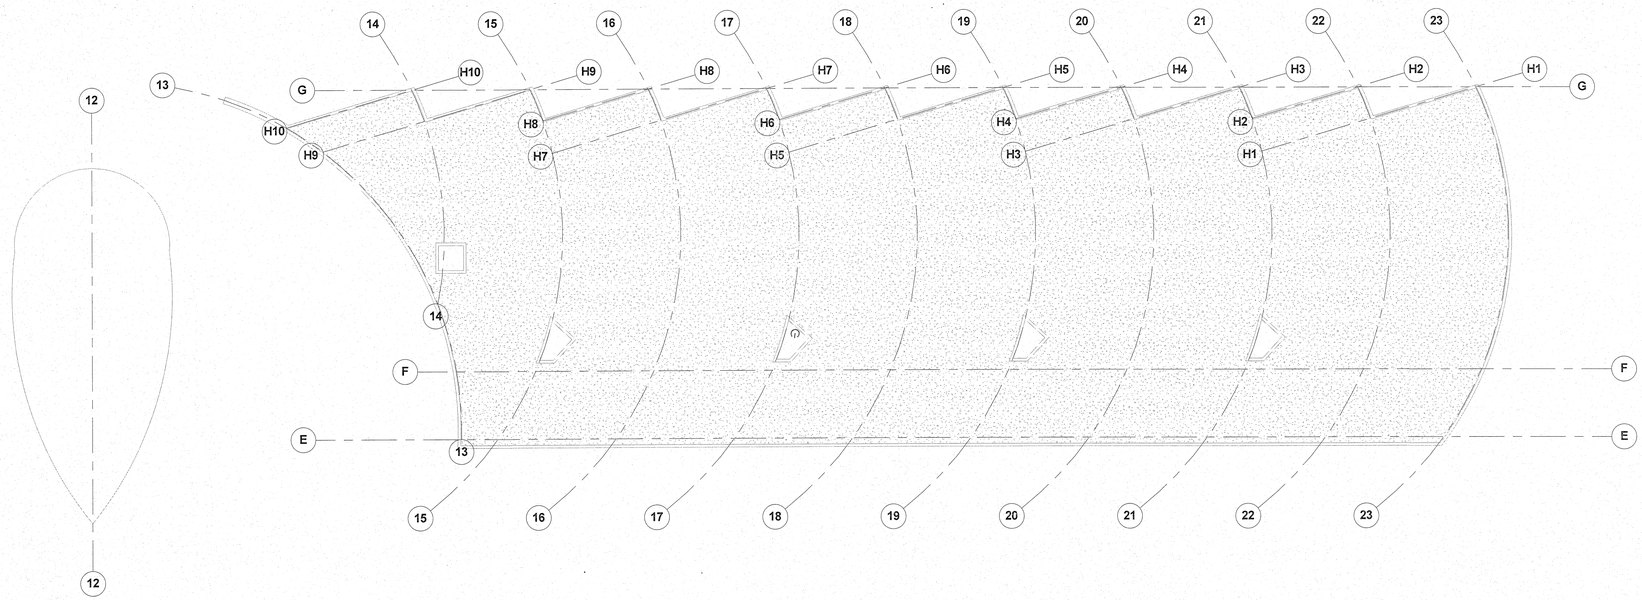

2 Nivel Azotea
1 : 100

UNIVERSIDAD DE

CENTRO UNIVERSITARIO DE CIENCIAS EXACTAS E INGENIERIAS

COORDINACION DE SERVICIOS GENERALES

PROYECTO:

EDIFICIO DE TRES NIVELES DE AULAS Y SERVICIOS 2da ETAPA

LOCALIZACION:

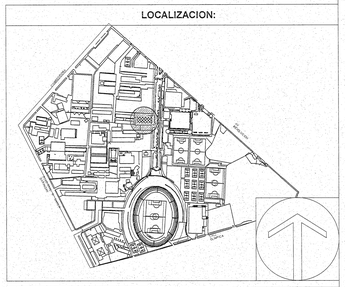

SIMBOLOGIA Y ESPECIFICACIONES:

- Registro sanitario
- Dirección de flujo
- 9.55 Distancia entre registros
- 8" Ø Diámetro de tubo
- 4% Pendiente de tubo

NOTA: Toda la tubería de la instalación sanitaria y pluvial será de PVC de norma

JALISCO GOBIERNO DEL ESTADO | INFEJAL

PLANO DE PROYECTO AUTORIZADO
FECHA: 13 ABRIL 2018

NOTA: En la supervisión de obra, se deberá solicitar la intervención del Arquitecto Proyectista.

REVICIONES:

No	FECH	DESCRIPCIÓ	REVIS	AUTORIZ

COORDINADOR DE SERVICIOS GENERALES: ARQ. JAVIER SÁNCHEZ ÁVALOS — FIRMA

AREA DE PROYECTO: ING. EDER IGNACIO ACEVES — FIRMA

RESPONSABLE DE PROYECTO: ARQ. GERZAIN CHAVEZ MEDINA
Taller de Arquitectura Integral SA de
REG. UDG
No. CED. PROF 916867

RESPONSABLE DE CALCULO ESTRUCTURAL: ING. GUSTAVO PEREZ GALLO

REVISO: — No. CED. PROF

REVISO: — No. CED. PROF

CONTENIDO:

Instalación Sanitaria 2o Nivel y Azotea

CLAVE:	NOMBRE DEL ARCHIVO:	FECHA:
IS-02		08/17/17

ESCALA GRAFICA: 0.0 1.0 2.0 3.0 4.0 5.0 7.5

ESCALA: 1 : 100

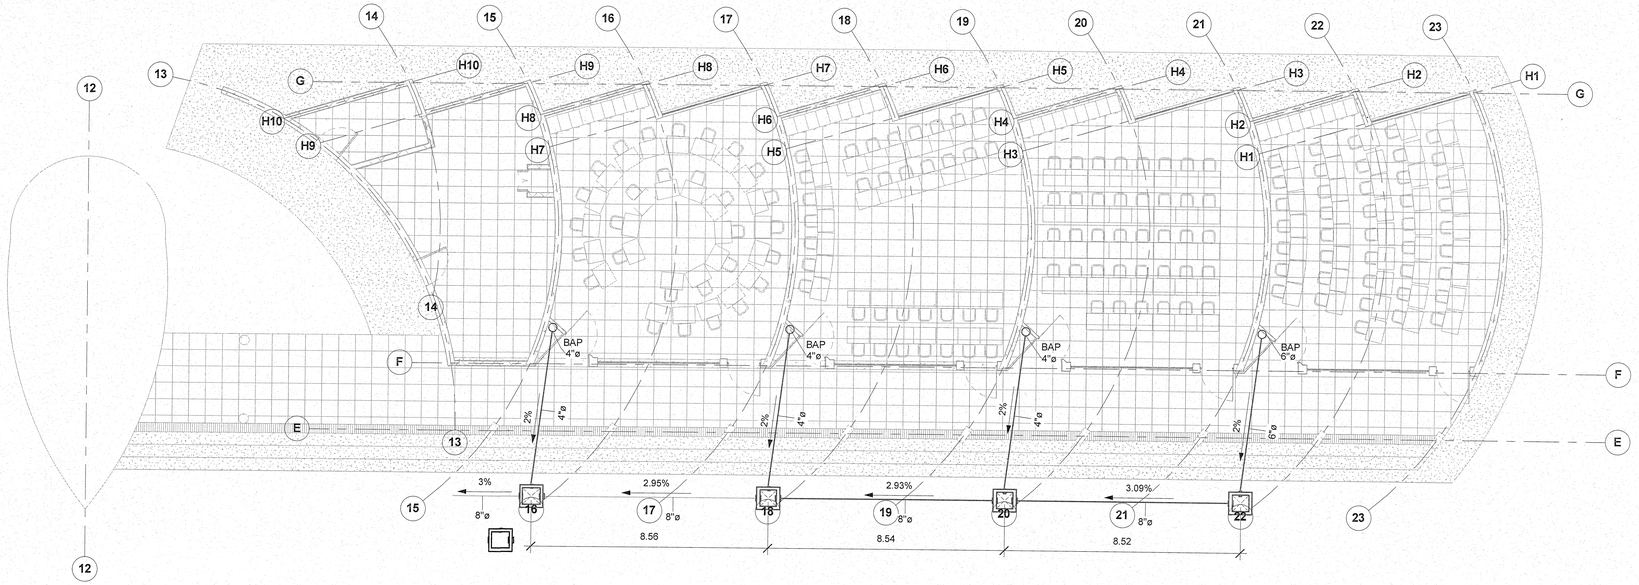

1 Planta Baja

1 : 100

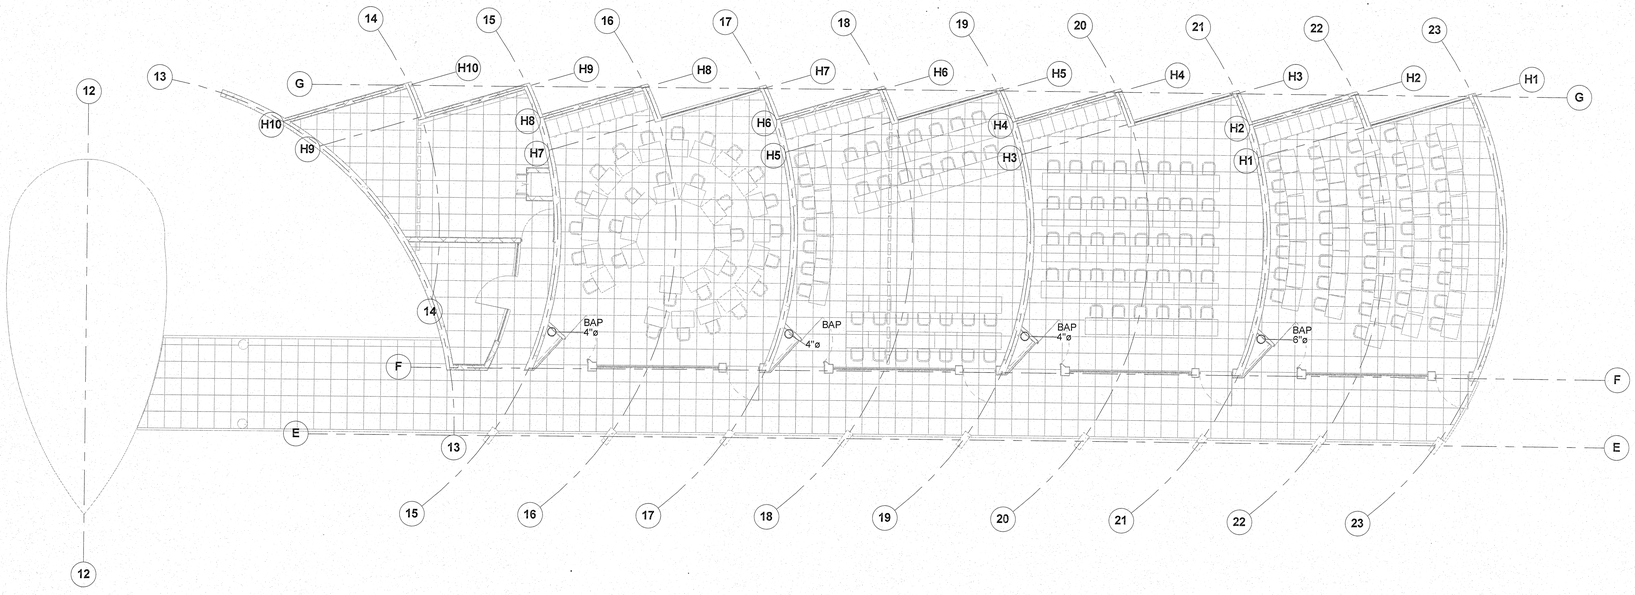

2 Nivel 1

1 : 100

UNIVERSIDAD DE

CENTRO UNIVERSITARIO DE CIENCIAS EXACTAS E INGENIERIAS

COORDINACION DE SERVICIOS GENERALES

PROYECTO:

EDIFICIO DE TRES NIVELES DE AULAS Y SERVICIOS 2da ETAPA

LOCALIZACION:

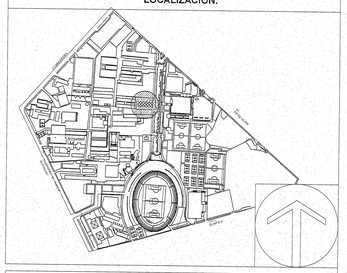

SIMBOLOGIA Y ESPECIFICACIONES:

- Registro sanitario
- Dirección de flujo
- 9.55 Distancia entre registros
- 8" Ø Diámetro de tubo
- 4% Pendiente de tubo

NOTA: Toda la tubería de la instalación sanitaria y pluvial será de PVC de norma

JALISCO GOBIERNO DEL ESTADO | INFEJAL

PLANO DE PROYECTO AUTORIZADO

FECHA: 23 APRIL 2018

NOTA: En la supervisión de obra, se deberá solicitar la intervención del Arquitecto Proyectista.

REVICIONES:

No	FECH	DESCRIPCIÓ	REVIS	AUTORIZ

COORDINADOR DE SERVICIOS GENERALES: ARQ. JAVIER SÁNCHEZ ÁVALOS — FIRMA

AREA DE PROYECTO: ING. EDER IGNACIO ACEVES — FIRMA

RESPONSABLE DE PROYECTO: ARQ. GERZAIN CHAVEZ MEDINA, Taller de Arquitectura Integral SA de — REG. UDG — No. CED. PROF 916867

RESPONSABLE DE CALCULO ESTRUCTURAL: ING. GUSTAVO PEREZ GALLO

REVISO:

REVISO: — No. CED. PROF

REVISO: — No. CED. PROF

CONTENIDO:

Instalaciones Pluviales Planta Baja y 1er Nivel

CLAVE: Pluv-01

NOMBRE DEL ARCHIVO:

FECHA: 08/17/17

ESCALA GRAFICA: 0.0 1.0 2.0 3.0 4.0 5.0 7.5

ESCALA: 1 : 100

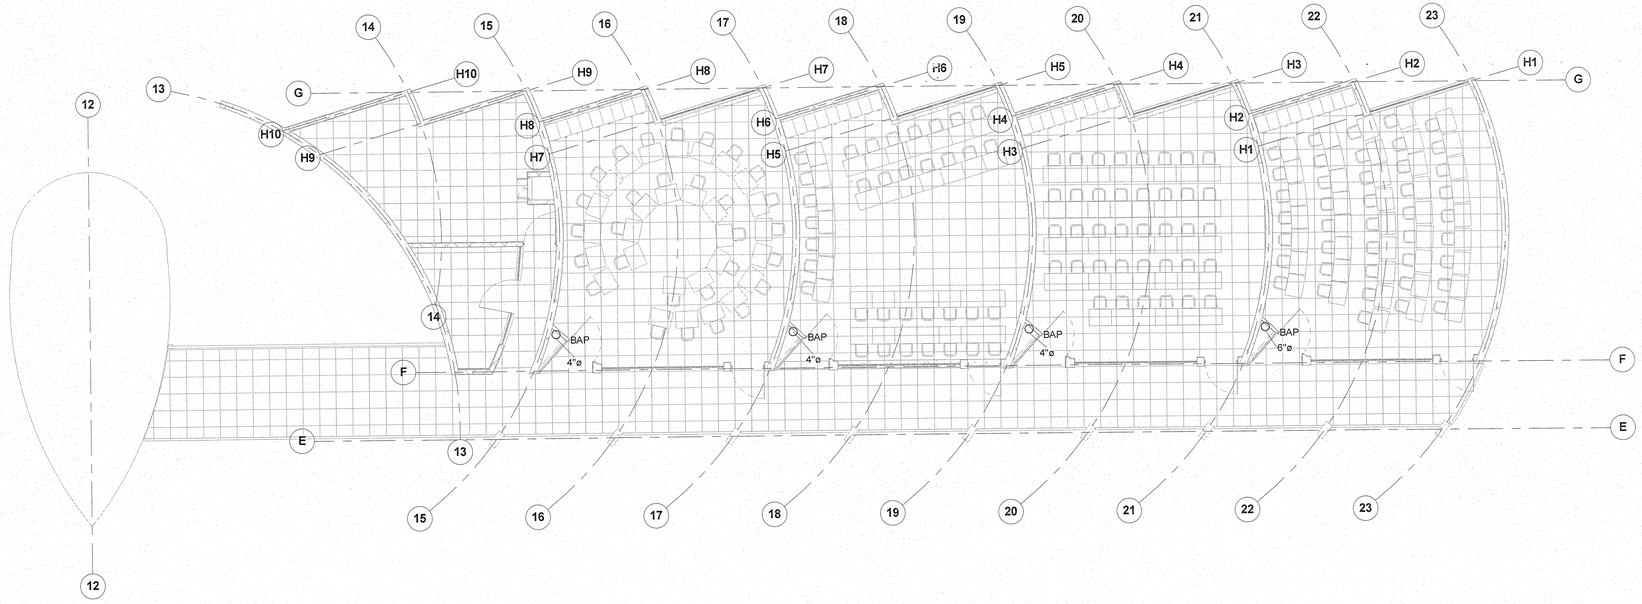

1 Nivel 2
1 : 100

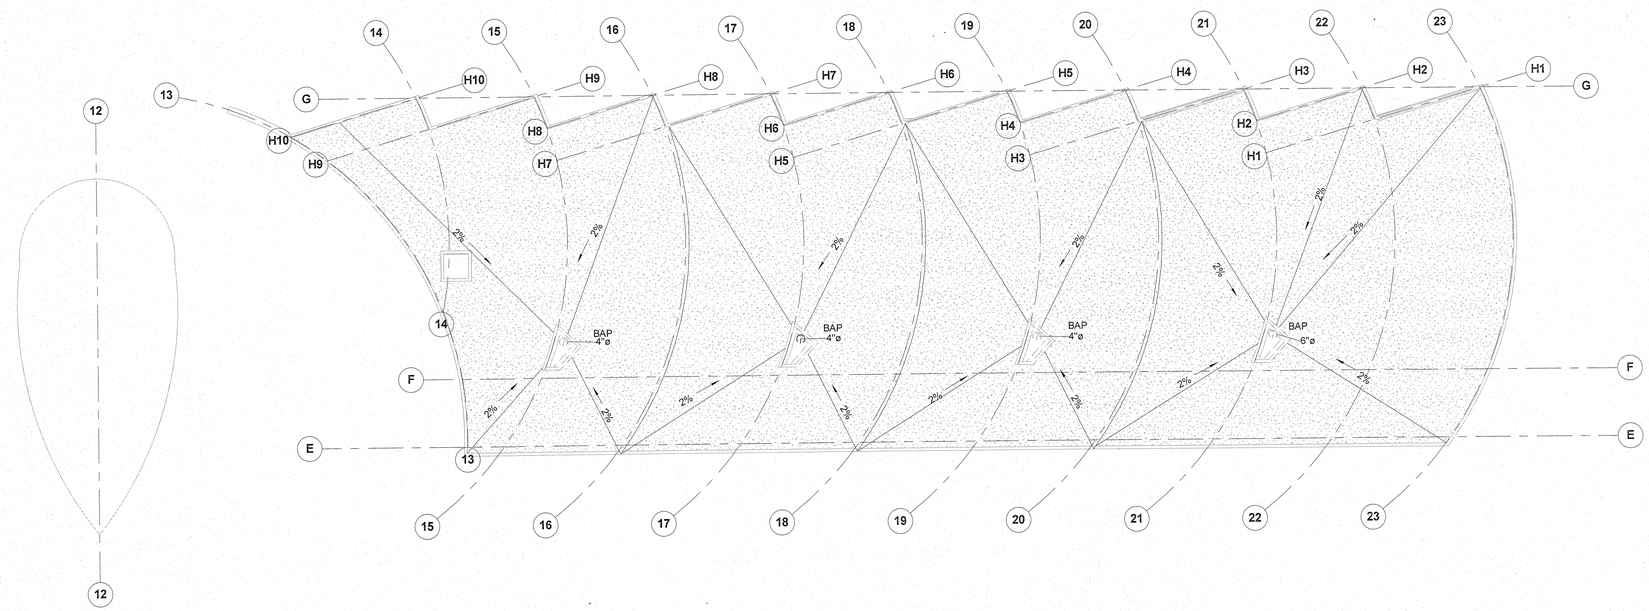

2 Nivel Azotea
1 : 100

UNIVERSIDAD DE

CENTRO UNIVERSITARIO DE CIENCIAS EXACTAS E INGENIERIAS

COORDINACION DE SERVICIOS GENERALES

PROYECTO:

EDIFICIO DE TRES NIVELES DE AULAS Y SERVICIOS 2da ETAPA

LOCALIZACION:

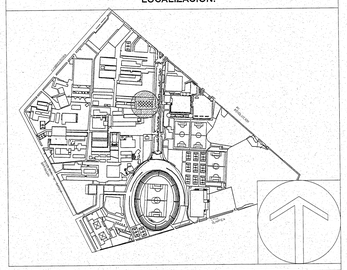

SIMBOLOGIA Y ESPECIFICACIONES:

- Registro sanitario
- Dirección de flujo
- 9.55 Distancia entre registros
- 8" Ø Diámetro de tubo
- 4% Pendiente de tubo

NOTA: Toda la tubería de la instalación sanitaria y pluvial será de PVC de norma

JALISCO GOBIERNO DEL ESTADO | INFEJAL

PLANO DE PROYECTO AUTORIZADO
FECHA: 23 ABRIL 2018

NOTA: En la supervisión de obra, se deberá solicitar la intervención del Arquitecto Proyectista.

REVICIONES:

No	FECH	DESCRIPCIÓ	REVIS	AUTORIZ

COORDINADOR DE SERVICIOS GENERALES: ARQ. JAVIER SÁNCHEZ ÁVALOS — FIRMA

AREA DE PROYECTO: ING. EDER IGNACIO ACEVES — FIRMA

RESPONSABLE DE PROYECTO: ARQ. GERZAIN CHAVEZ MEDINA
Taller de Arquitectura Integral SA de — REG. UDG — No. CED. PROF 916867

RESPONSABLE DE CALCULO ESTRUCTURAL: ING. GUSTAVO PEREZ GALLO
REVISO: — No. CED. PROF

REVISO: — No. CED. PROF

REVISO: — No. CED. PROF

CONTENIDO:

Instalaciones Pluviales 2o Nivel y Azotea

CLAVE:	NOMBRE DEL ARCHIVO:	FECHA:
Pluv-02		08/17/17

ESCALA GRAFICA: 0.0 1.0 2.0 3.0 4.0 5.0 7.5

ESCALA: 1 : 100

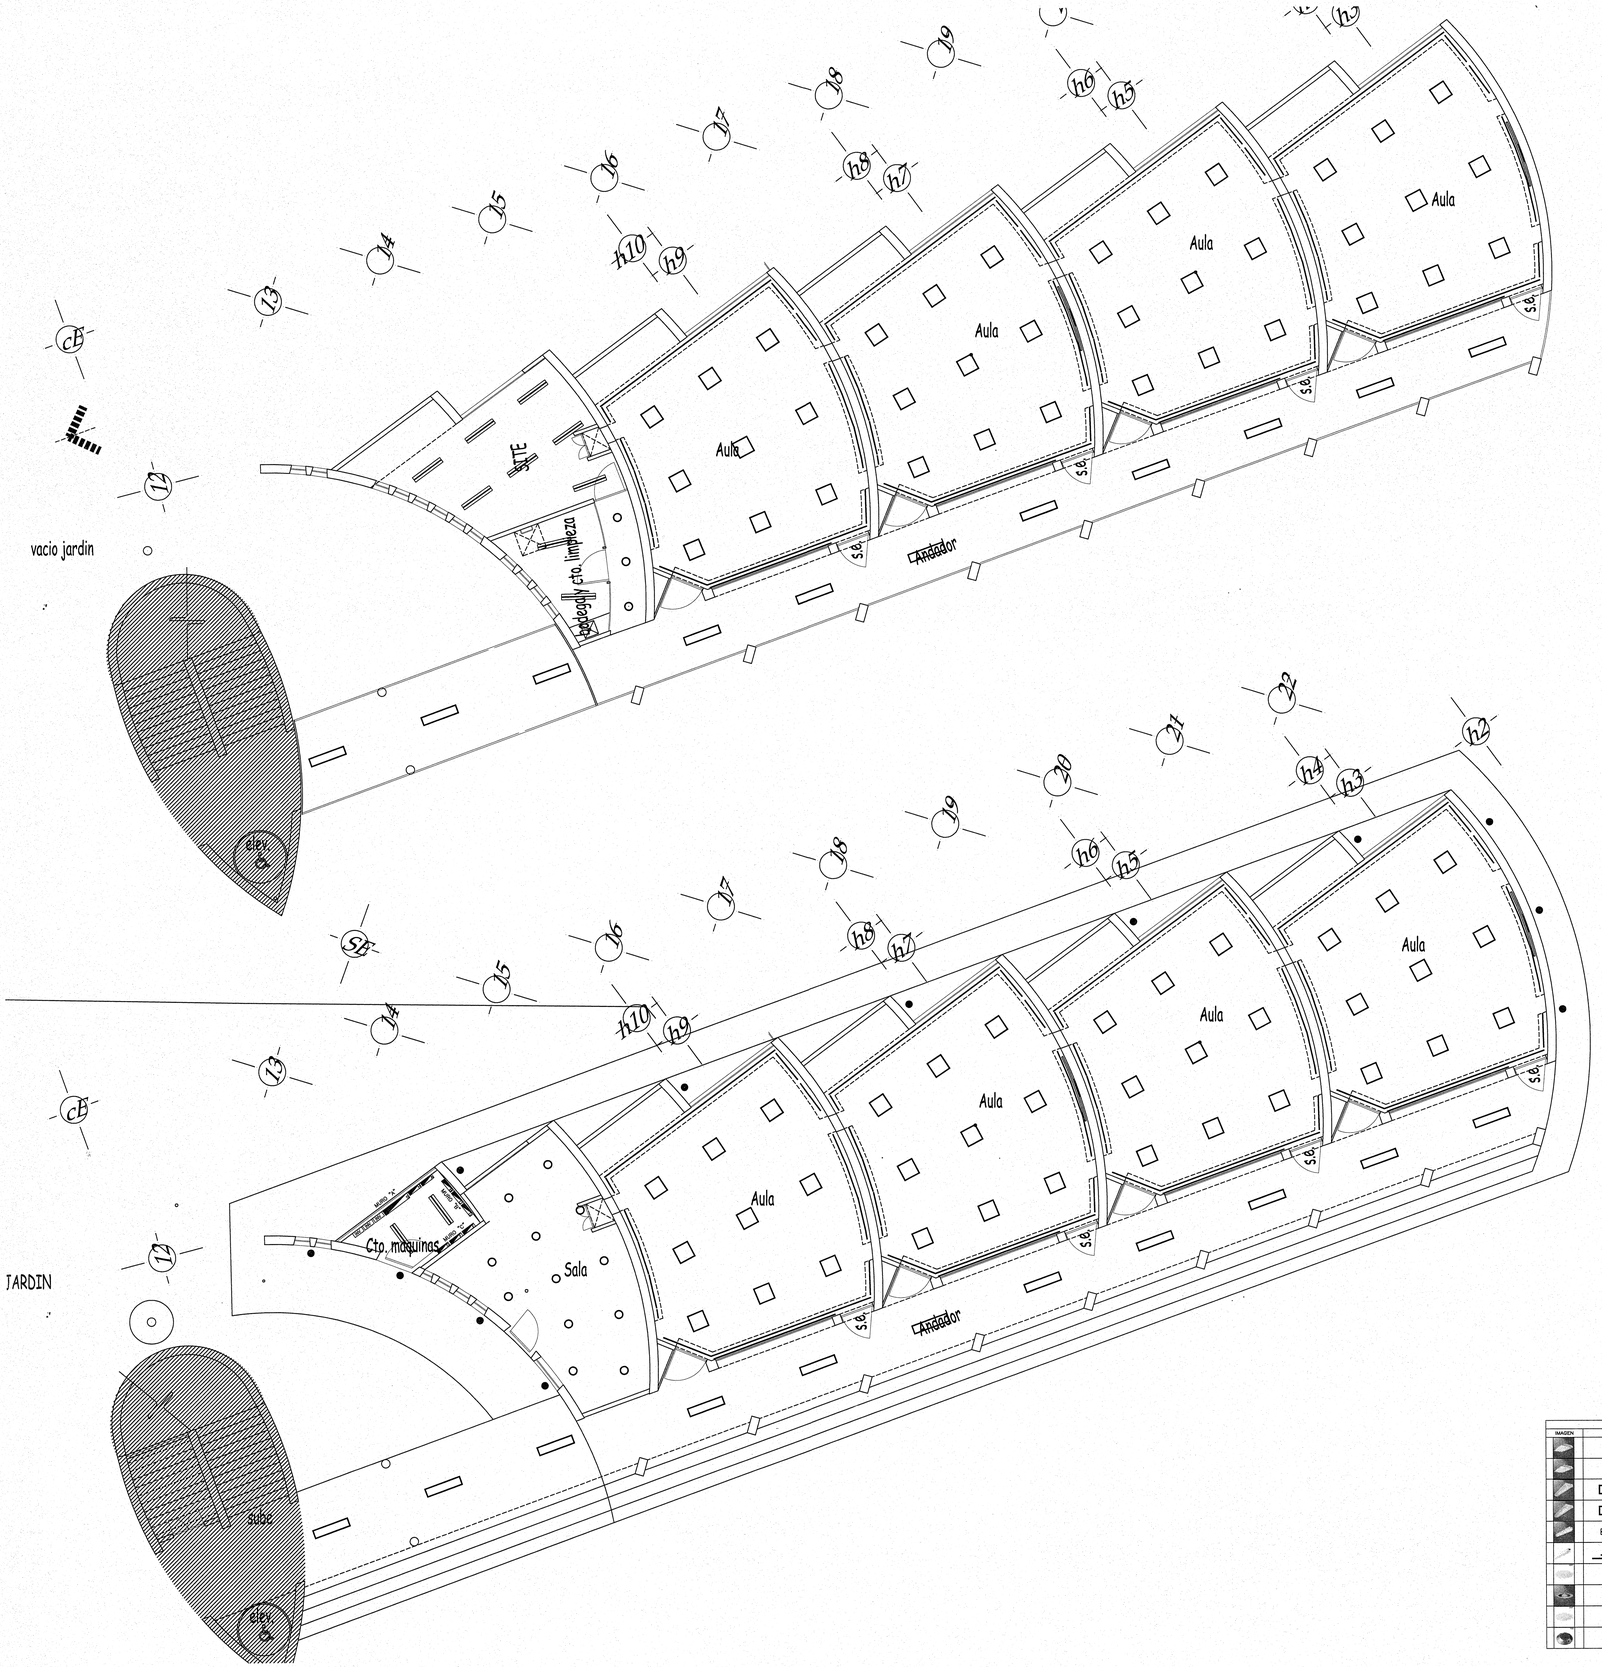

UNIVERSIDAD DE GUADALAJARA
CENTRO UNIVERSITARIO DE CIENCIAS EXACTAS E INGENIERIAS
COORDINACION DE SERVICIOS GENERALES

PROYECTO:

EDIFICIO DE TRES NIVELES DE AULAS Y SERVICIOS 2a ETAPA

LOCALIZACIÓN

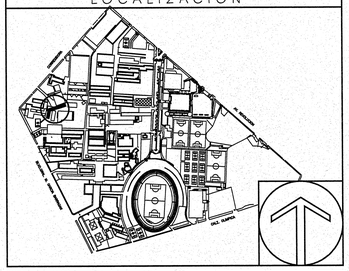

SIMBOLOGIA O ESPECIFICACIONES

NOTAS:

a)—LA TUBERIA POR PISO O DENTRO DEL COLADO SERA CONDUIT TIPO PVC PESADO DE INDICARA EL DIAMETRO EN LA TABLA DE CABLEADO.

b)—LA TUBERIA COLGANTEADA EN LOSA, POR MURO O COLUMNAS SERA PVD CED INDICARA EL DIAMETRO EN LA TABLA DE CABLEADO.

c)—LA TUBERIA QUE VA POR EL EXTERIOR O AZOTEA SERA CONDUIT PVD CED INDICARA EL DIAMETRO EN LA TABLA DE CABLEADO.

d)—LA SOPORTERIA SERA A BASE DE UNIGANAL DE 4 X 4 FIJA A LA LOZA O MURO DE CONCRETO, TA DEA

e)—LA CHALUPA SERA DE 4 X 4 A CADA 1.80 ML COMO MINIMO (LA TUBERIA NO DEBE FLOTAR DIRECTAMENTE AL MURO O LOSA) Y A NO MAS DE 1.00 M DE LAS CAJAS DE REGISTRO.

f)—LA TRAYECTORIA DE LAS TUBERIAS ES INDICATIVA Y SE PODRA RELOCAR DE ACUERDO A LAS NECESIDADES DE LA OBRA.

g)—EL CALCULO DEL CABLE ES CON THW-LS 80°C, 600V AMPLIANA DE BAJA EMISION DE HUMOS, SE RECOMIENDA EL USO DE MARCA CONDUMEX O SIMILAR.

h)—TODOS LOS TABLEROS DE ALUMBRADO Y DISTRIBUCION SERAN MARCA SQUARE D DE EMPOTRAR EN PLANO CC).

h)—TODOS LOS CONTACTOS EN MURO SE COLOCARAN A 0.28 MTS SNPT, (EN CASOS ESPECIALES SE INDICARA LA ALTURA).

i)—TODOS LOS CONTACTOS DE VOLTAJE NORMAL ESTAN CONSIDERADOS DUPLEX COLOR BLANCO.

i)—LOS CONTACTOS DE VOLTAJE REGULADO ESTAN CONSIDERADOS DUPLEX Y SERAN CON TIERRA AISLADA.

k)—TODOS LOS EQUIPOS DEBERAN CONECTARSE A TIERRA RECONFIGURADOR.

l)—PARA LA UBICACION DE TABLEROS, MEDICION Y TRANSFORMADORES VER PLANO DE DETALLES.

m)—LAS TUBERIAS ESTAN CALCULADAS AL 40%.

n)—LA INSTALACION ELECTRICA SE REALIZARA DE ACUERDO A LA NOM—001—SEDE—2005.

ñ)—LOS BALASTROS SERAN ELECTRONICOS Y DEBERAN CONECTARSE MECANICAMENTE A TIERRA.

o)—NO ESTA PERMITIDO TENDR MAS DE 2 CURVAS EN UNA TRAYECTORIA DE TUBERIA.

* PARA CONSULTA DE TRAZOS, COTAS Y GEOMETRIAS VEASE UNICAMENTE ESTOS PLANOS (ARQUITECTONICOS)

Cualquier discrepancia con los otros planos llamar al Proyectista

NOTA: En la supervision de obra, se debera solicitar la intervencion del Arquitecto Proyectista.

SIMBOLOGIA DE LUMINARIAS

IMAGEN	SIMBOLO	DESCRIPCION	TIPO	MARCA	MODELO	DIMENSIONES	LAMPARA	BALASTRO	FIJACION	CANTIDAD
		LUMINARIO CUERPO DE ACERO LAMINADO EN FRIO, PANEL DE LED AL ALTO BRILLO.	EMPOTRAR	COOPER LIGHTING EATON	2x2FTLED-4K-MVOLT-SWW7-U	A=603 MM L=603 MM H=83 MM	PANEL LED 3500K 4343 LUM 23.78 W	ELECTRONICO MULTIVOLT 120~277	COLGAR CON CABLE DE EMPOTRADO EN PLAFON	60
		LUMINARIO CUERPO DE ACERO LAMINADO EN FRIO, PANEL DE LED AL ALTO BRILLO.	EMPOTRAR	COOPER LIGHTING EATON	2GDLED-4K-MVOLT-SWW7-U-CC—4L—CC—1—U	A=603 MM L=603 MM H=83 MM	PANEL LED 3500K 4343 LUM 23.78	ELECTRONICO MULTIVOLT 120~277	COLGAR CON CABLE DE EMPOTRADO EN PLAFON	48
		LUMINARIO LINEAL CUERPO DE ALUMINIO EXTRUIDO PINTADO, LENTE DE POLICARBONATO ACRILICO, VOLTAJE DE OPERACION 120-277V, 60 HZ.	SOBREPONER	COOPER LIGHTING EATON	IALB—4L04 STD—35—UNV EDT—1—D	A=320MM L=1200 MM H=61 MM	MODULO DE LED 3000K 4000 W	ELECTRONICO MULTIVOLT 120~277	FIJAR DIRECTO A LOSA, CON TAQUETE EXPANSOR	14
		LUMINARIO LINEAL CUERPO DE ALUMINIO EXTRUIDO PINTADO, LENTE DE POLICARBONATO ACRILICO, VOLTAJE DE OPERACION 120-277V, 60 HZ. DOS BALASTROS DE EMERGENCIA	SOBREPONER	COOPER LIGHTING EATON	IALB—4L04 STD—35—UNV EDT—1—D EL7W	A=320MM L=1200 MM H=61 MM	MODULO DE LED 3000K 4000 W	ELECTRONICO MULTIVOLT 120~277	FIJAR DIRECTO A LOSA, CON TAQUETE EXPANSOR	15
		LUMINARIO LINEAL CUERPO DE FIBRA DE VIDRIO DE ALTO IMPACTO, POLIESTER DE ALTA CALIDAD, SISTEMA DE ILUMINACION CONTROL DE LUMINOSIDAD CON SENSOR DE OCUPACION, DOS BALASTROS DE EMERGENCIA	SOBREPONER	COOPER LIGHTING EATON	AVSL—4—W—44—REM—EL—L835—G1	A=178 MM L=1200 MM H=76 MM	MODULO DE LED 4000K 38 W	ELECTRONICO MULTIVOLT 120~277	FIJAR DIRECTO A LOSA, CON TAQUETE EXPANSOR	20
		LUMINARIO LINEAL CUERPO, DE LAMINA, DIFUSOR TERMOPLASTICO.	EMPOTRAR	MAGG	BL 300 S BL 1000 S BL 1800 S	A=25 MM L=300,1000,1800MM	MODULO DE LED 4000K 3,6,9,12,15 W	ELECTRONICO 127 VCA	EMPOTRAR EN PLAFON	35 72 108 96
		LUMINARIO DOWNLIGHT EN CUERPO DE ACERO REFORZADO, DE DIMENSION Y PANEL DIFUSOR QUE REDUCE EL DESLUMBRAMIENTO SE RE	EMPOTRAR	MAGG	LUNA 23	A=233 MM H=27 MM	MODULO DE LED 3500K 4343 LUM 23.78 W	ELECTRONICO 127 VCA	EMPOTRAR EN PLAFON	18
		LUMINARIO DOWNLIGHT EN CUERPO DE FIBRA, CAMARA DE SILICIO, DE DIMENSION Y PANEL DIFUSOR QUE REDUCE EL DESLUMBRAMIENTO DE ACERO, ENSAMBLE VIDRIO TEMPLADO	EMPOTRAR	COOPER LIGHTING EATON	LEDALO 3000—3500—3000—3K—TILED4000	A=180 MM H=180 MM H=261 MM	FOCO LED 3000K PAR 38	ELECTRONICO 120~277	EMPOTRAR EN PISO A 0.28 MTS DEL MURO	12
		LUMINARIO DOWNLIGHT EN CUERPO DE ACERO REFORZADO, DE DIMENSION Y PANEL DIFUSOR QUE REDUCE EL DESLUMBRAMIENTO SE RE	EMPOTRAR	MAGG	LUNA 3	A=90 MM H=38 MM	PANEL LED 3500K 4343 LUM 3.5 W	ELECTRONICO 127 VCA	EMPOTRAR EN PLAFON	00
		LUMINARIO LINEAL CUERPO DE FIBRA DE VIDRIO DE ALTO IMPACTO, POLIESTER ALTO BRILLO, SISTEMA CON BALASTRO DE EMERGENCIA	EMPOTRAR	MAGG	SID EMITTER 18	A=90 MM H=61 MM	PANEL LED 3500K 4343 LUM 23.78 W	ELECTRONICO 127 VCA	EMPOTRAR EN PISO A 0.15 MTS DEL BARANDAL	21

JALISCO GOBIERNO DEL ESTADO | INFEJAL

PLANO DE PROYECTO AUTORIZADO

FECHA: 23 ABRIL 2018

REVISIONES				
No.	FECHA	DESCRIPCIÓN	REVISO	AUTORIZO
-	-	-	-	-

COORDINADOR DE SERVICIOS GENERALES: ARQ. GERARDO RUESGA MUNDO — FIRMA:

ÁREA DE PROYECTOS: ING. ROBERTO ORTEGA VELEZ — FIRMA:

RESPONSABLE DEL PROYECTO: ARQ. GERZAIN CHAVEZ MEDINA
Taller de Arquitectura Integral SA de CV
REG. U DE G
No. CED. PROF.: 916867

REVISO: . — No. CED. PROF:
. — No. CED. PROF.

CONTENIDO: PLANTA BAJA Y 1er NIVEL

CLAVE: Lum 1 — NOMBRE ARCHIVO

ESCALA GRAFICA: 0.00 1.00 2.00 3.00 4.00 5.00 7.50

FECHA: sep'2017

ESCALA: 1:100

C:\Udeg\CUCEI\Laboratorio Produccion de Ingenierias\3.- Proyecto arquitectonico\3.2- Arquitectonicos generales\Arquitectonico.dwg

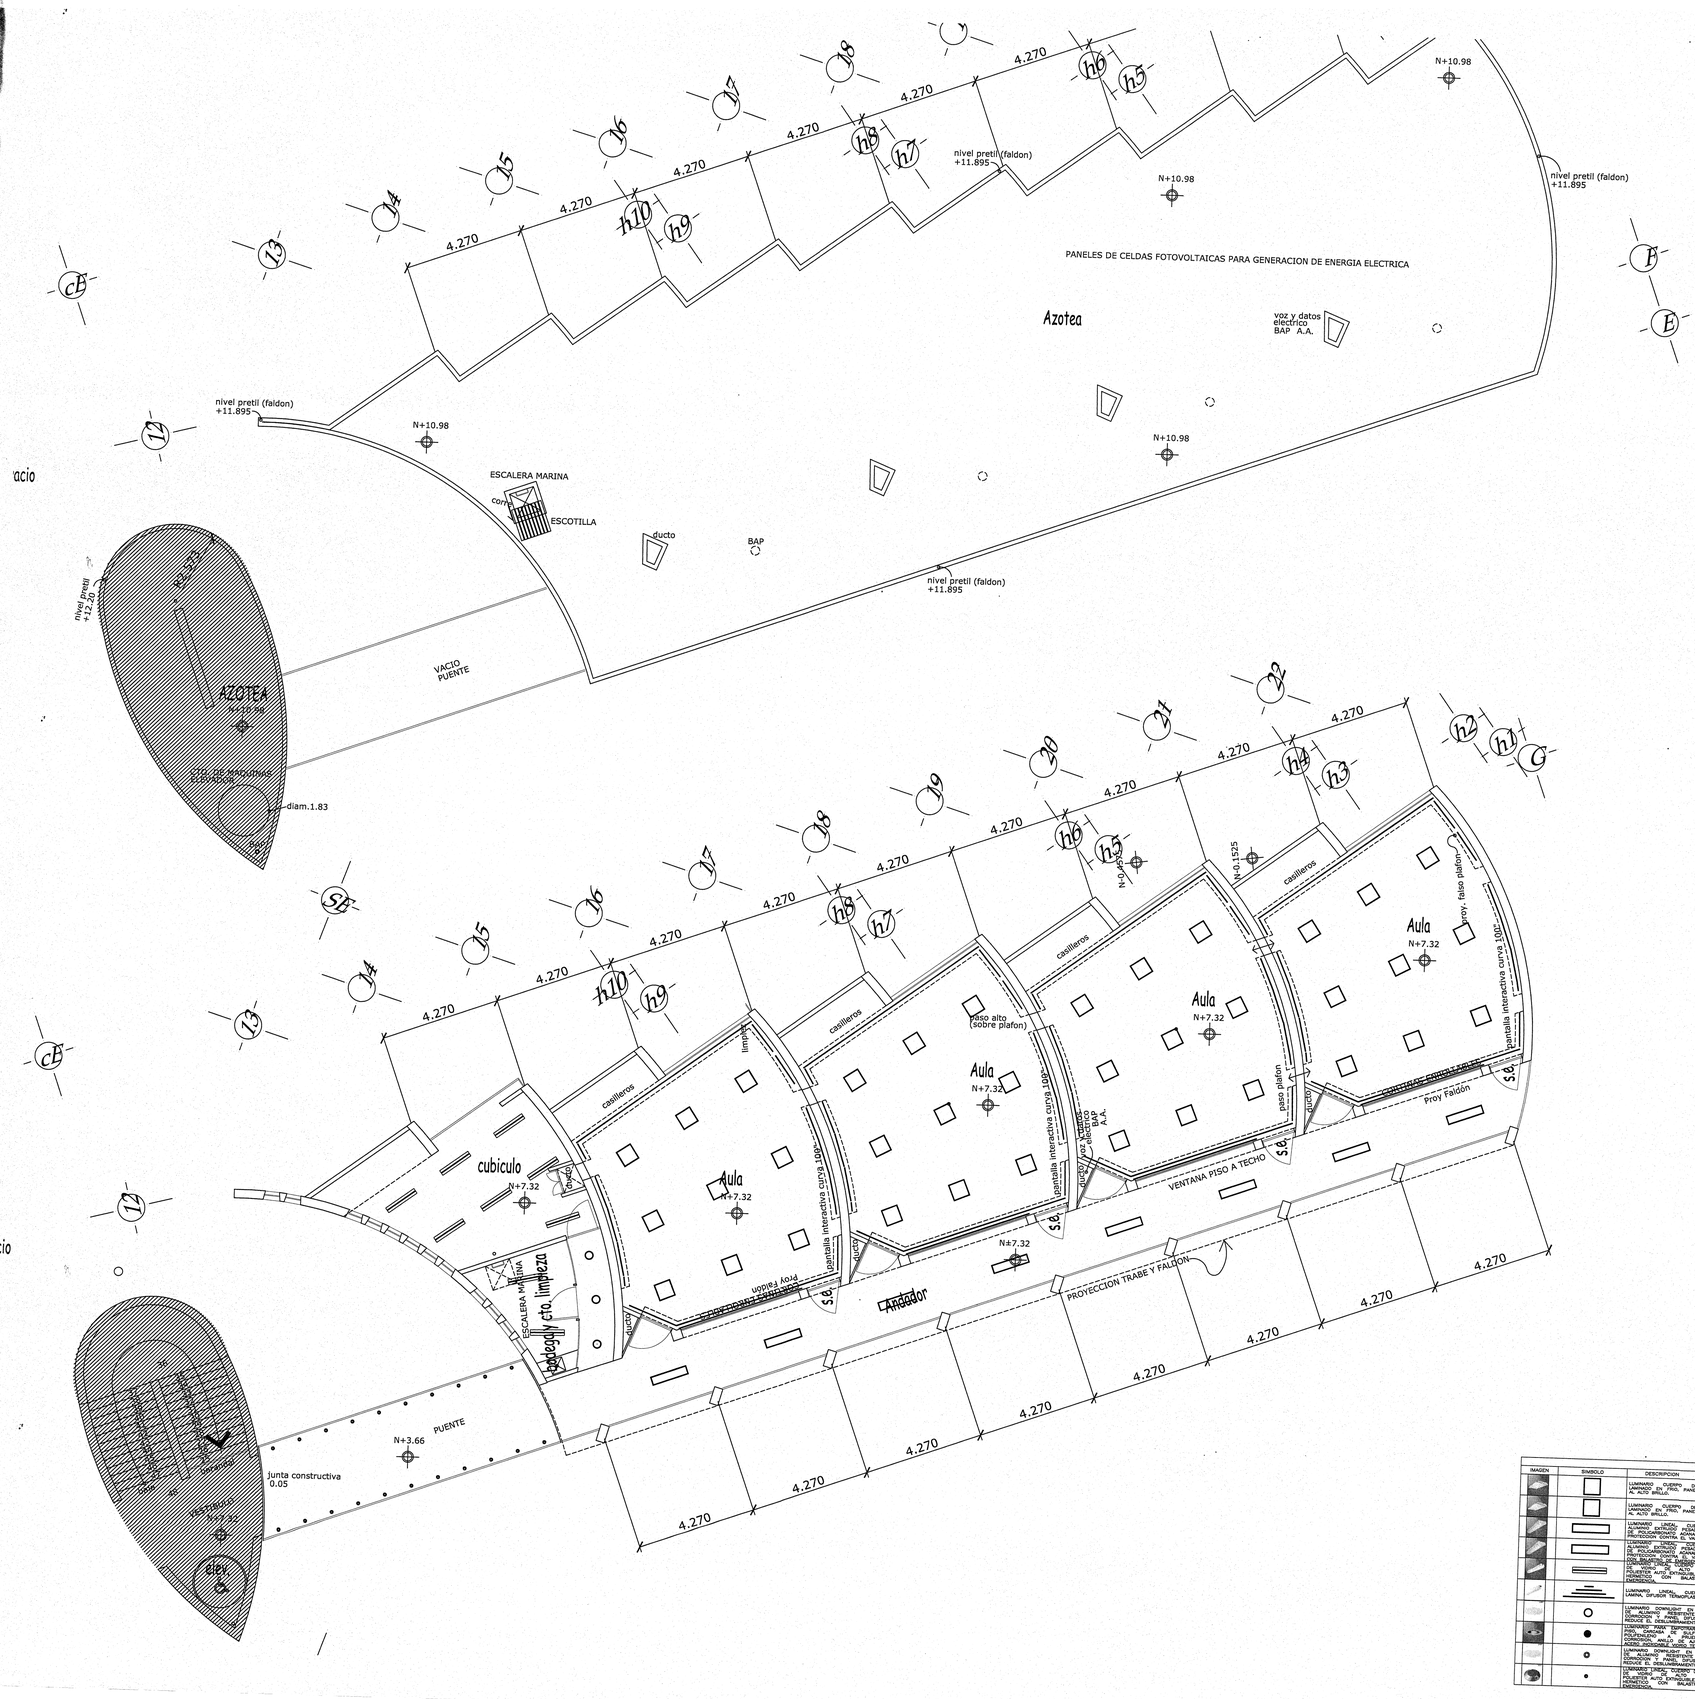

SIMBOLOGIA DE LUMINARIAS										
IMAGEN	SIMBOLO	DESCRIPCION	TIPO	MARCA	MODELO	DIMENSIONES	LAMPARA	BALASTRO	FIJACION	CANTIDAD
		LUMINARIO CUERPO DE ACERO LAMINADO EN FRIO, PANEL DE LED AL. AUTO BRILLO.	EMPOTRAR	COOPER LIGHTING EATON	2FBRLM-LED-4000-L835--120-1-	A=603 MM L=603 MM H=83 MM	PANEL LED MULTIVOLTAJE 42W/3 534.2 LUM 23.78 W	ELECTRONICO 120~277	COLGAR CON CABLE DE ACERO EMPOTRADO EN PLAFON	60
		LUMINARIO CUERPO DE ACERO LAMINADO EN FRIO, PANEL DE LED AL. AUTO BRILLO.	EMPOTRAR	COOPER LIGHTING EATON	2RSWLED-4-GY-L835-GL-0.7W-120-1-U	A=603 MM L=603 MM H=83 MM	PANEL LED 2400°K 23.78 W	ELECTRONICO 120~277	COLGAR CON CABLE DE ACERO EMPOTRADO EN PLAFON	48
		LUMINARIO LINEAL CUERPO DE DE POLICARBONATO ANTIMACOLLOTE, DIFUSOR DE POLICARBONATO CONTRA EL VANDALISMO.	SOBREPONER	COOPER LIGHTING EATON	HVLR-4LD4-E2ET--D ELTA	A=320MM L=1200 MM H=91 MM	MODULO DE LED EN 4000°K 40.8 W	ELECTRONICO MULTIVOLTAJE 120~277	FIJAR DIRECTO A LOSA CON TAQUETE EXPANSOR	14
		LUMINARIO LINEAL CUERPO DE DE POLICARBONATO ANTIMACOLLOTE, DIFUSOR DE POLICARBONATO CONTRA EL VANDALISMO CON SALIDAS DE EMERGENCIA.	SOBREPONER	COOPER LIGHTING EATON	HVLR-4LD4-E2ET--D ELTA	A=320MM L=1200 MM H=91 MM	MODULO DE LED EN 4000°K 40.8 W	ELECTRONICO MULTIVOLTAJE 120~277	FIJAR DIRECTO A LOSA CON TAQUETE EXPANSOR	15
		LUMINARIO LINEAL CUERPO DE POLIESTER AUTO EXTINGUIBLE, SIERRE DE POLICARBONATO, CON SALIDAS DE EMERGENCIA.	SOBREPONER	COOPER LIGHTING EATON	WTZ-LD4-4-GY-L835-RSX--D1-L835--D1-	A=178 MM L=1200 MM H=100 MM	MODULO DE LED EN 4000°K 36 W	ELECTRONICO MULTIVOLTAJE 120~277	FIJAR DIRECTO A LOSA CON TAQUETE EXPANSOR	20
		LUMINARIO LINEAL CUERPO DE LAMINA, DIFUSOR TERMOPLASTICO.	EMPOTRAR	MAGG	2L 300 2L 600 2L 1200 2L 1800 S	A=25 MM H=70 MM L=300,600MM L=36 MM	MODULO DE LED EN 4000°K 3,5,8,9,13 W	ELECTRONICO 127 VCA	EMPOTRAR EN PLAFON	35 128 128 99
		LUMINARIO DOWNLIGHT EN CUERPO CILINDRICO REBATIBLE DE ALUMINIO CON ACABADO DIFUSOR QUE REDUCE EL DESLUMBRAMIENTO Y SU.	EMPOTRAR	MAGG	LUNA 23	A=253 MM H=67 MM	PANEL LED 4000°K 1,543 LUM 23.78 W	ELECTRONICO 127 VCA	EMPOTRAR EN PLAFON	18
		LUMINARIO TIPO EMPOTRAR EN CUERPO CILINDRICO DE ALUMINIO POLIPROPILENO Y EL ACABADO DIFUSOR QUE REDUCE EL DESLUMBRAMIENTO Y SU ACERO INOXIDABLE.	EMPOTRAR	COOPER LIGHTING EATON	MONACO 5000 5002-XD 1BLEDACDO	A=180 MM L=180 MM H=351 MM	FOCO LED 18 W PAR 38	ELECTRONICO MULTIVOLTAJE 120~277	EMPOTRAR EN PISO A 0.25 MTS DEL MURO	12
		LUMINARIO DOWNLIGHT EN CUERPO CILINDRICO REBATIBLE DE ALUMINIO CON ACABADO DIFUSOR QUE REDUCE EL DESLUMBRAMIENTO Y SU.	EMPOTRAR	MAGG	LUNA 3	A=90 MM H=58 MM	PANEL LED 4000°K 2,543 LUM 3.5 W	ELECTRONICO 127 VCA	EMPOTRAR EN PLAFON	00
		LUMINARIO LINEAL CUERPO DE FIBRA DE VIDRIO, DIFUSOR DE POLIESTER AUTO EXTINGUIBLE, SIERRE DE POLICARBONATO, CON BALASTRO DE EMERGENCIA.	EMPOTRAR	MAGG	SIO EMITTER 18	A=90 MM H=90 MM	PANEL LED 4000°K 2,543 LUM 23.78 W	ELECTRONICO 127 VCA	EMPOTRAR EN PISO A 0.15 MTS DEL BANQUILLO.	21

JALISCO GOBIERNO DEL ESTADO | INFEJAL

PLANO DE PROYECTO AUTORIZADO

FECHA: 23 ABRIL 2019

UNIVERSIDAD DE GUADALAJARA
CENTRO UNIVERSITARIO DE CIENCIAS EXACTAS E INGENIERIAS
COORDINACION DE SERVICIOS GENERALES

PROYECTO:

EDIFICIO DE TRES NIVELES DE AULAS Y SERVICIOS

LOCALIZACIÓN

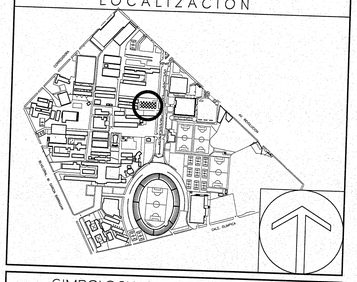

SIMBOLOGIA O ESPECIFICACIONES

NOTAS:

A)—LA TUBERIA POR PISO O DENTRO DEL COLADO SERA CONDUIT TIPO PVC PESADO DE ACUERDO EL DIAMETRO EN LA TABLA DE CABLEADO.

B)—LA TUBERIA COLGANTESEN LOSA, POR MURO O COLUMNAS SERA POZ DE ACUERDO EL DIAMETRO EN LA TABLA DE CABLEADO.

C)—LA TUBERIA QUE VA POR EL EXTERIOR O AZOTEA SERA CONDUIT POZ DE ACUERDO EL DIAMETRO EN LA TABLA DE CABLEADO.

D)—LA SOPORTERIA SERA A BASE DE UNICANAL DE 4 X 4 CHAROLA DE LOZA O MURO DE CONCRETO, VA DE ACUERDO A LA TABLA DE CABLEADO DE 2" CADA 1.80 MI. COMO MARCA LA TUBERIA NO SERA PUESTA DIRECTAMENTE AL MURO O LOSA) Y A NO MAS DE 1.00 M DE LAS CAJAS DE REGISTRO.

E)—LA TERMOTERIA DE LAS TUBERIAS ES INDICATIVA Y SE PODRA REUBICAR DE ACUERDO A LAS NECESIDADES DE LA OBRA.

F)—EL CALCULO DEL CABLE ES CON THW-LS 90°C, 600V ANTIFLAM DE BAJA EMISION DE HUMOS, SE RECOMIENDA EL USO DE MARCA CONDUMEX O SIMILAR.

G)—TODOS LOS TABLEROS DE ALUMBRADO Y DISTRIBUCION SERAN MARCA SQUARE D DE ESPECIFICA EN PLANO QTO.

H)—TODOS LOS CONTACTOS EN MURO SE COLOCARAN A 0.30 MTS SNPT. (EN CASOS ESPECIALES SE INDICARA LA ACTUAL)

I)—TODOS LOS CONTACTOS DE VOLTAJE NORMAL ESTAN CONSIDERADOS DUPLEX COLOR BLANCO.

J)—LOS CONTACTOS DE VOLTAJE REGULADO ESTAN CONSIDERADOS DUPLEX Y SERAN CON TIERRA AISLADA.

K)—TODOS LOS EQUIPOS DEBERAN CONECTARSE A TIERRA MECANICAMENTE.

L)—PARA LA UBICACION DE TABLEROS, MEDICION Y TRANSFORMADORES VER PLANO DE DETALLES.

M)—LAS TUBERIAS ESTAN CALCULADAS AL 40%.

N)—LA INSTALACION ELECTRICA SE REALIZARA DE ACUERDO A LA NOM-001-SEDE-2005.

O)—LOS BAJANTES SERAN ELECTRONICOS Y DEBERAN CONECTARSE MECANICAMENTE A TIERRA.

P)—NO ESTA PERMITIDO TENER MAS DE 2 CURVAS EN UNA TRAYECTORIA DE TUBERIA.

* PARA CONSULTA DE TRAZOS, COTAS Y GEOMETRIAS VEASE UNICAMENTE ESTOS PLANOS (ARQUITECTONICOS)

Cualquier discrepancia con los otros planos llamar al Proyectista

NOTA: En la supervision de obra, se debera solicitar la intervencion del Arquitecto Proyectista.

REVISIONES

No.	FECHA	DESCRIPCIÓN	REVISO	AUTORIZO
-	-	-	-	-

COORDINADOR DE SERVICIOS GENERALES: ARQ. GERARDO RUESGA MUNDO — FIRMA:

AREA DE PROYECTOS: ING. EDER IGNACIO ACEVES ZAMORA — FIRMA:

RESPONSABLE DEL PROYECTO: ARQ. GERZAIN CHAVEZ MEDINA
Taller de Arquitectura Integral SA de CV
REG. U DE G
No. CED. PROF: 916867

REVISO:
. — No. CED. PROF:
. — No. CED. PROF:

CONTENIDO: PLANTAS 2o NIVEL Y AZOTEA

CLAVE: Lum 2 — NOMBRE ARCHIVO

FECHA: sep'2017

ESCALA GRAFICA: 0.00 1.00 2.00 3.00 4.00 5.00 7.50

ESCALA: 1:100

C:\UDeG\CUCEI\Laboratorio Produccion de Ingenierias\3.- Proyecto arquitectonico\3.2.- Arquitectonicos generales\Arquitectonico.dwg

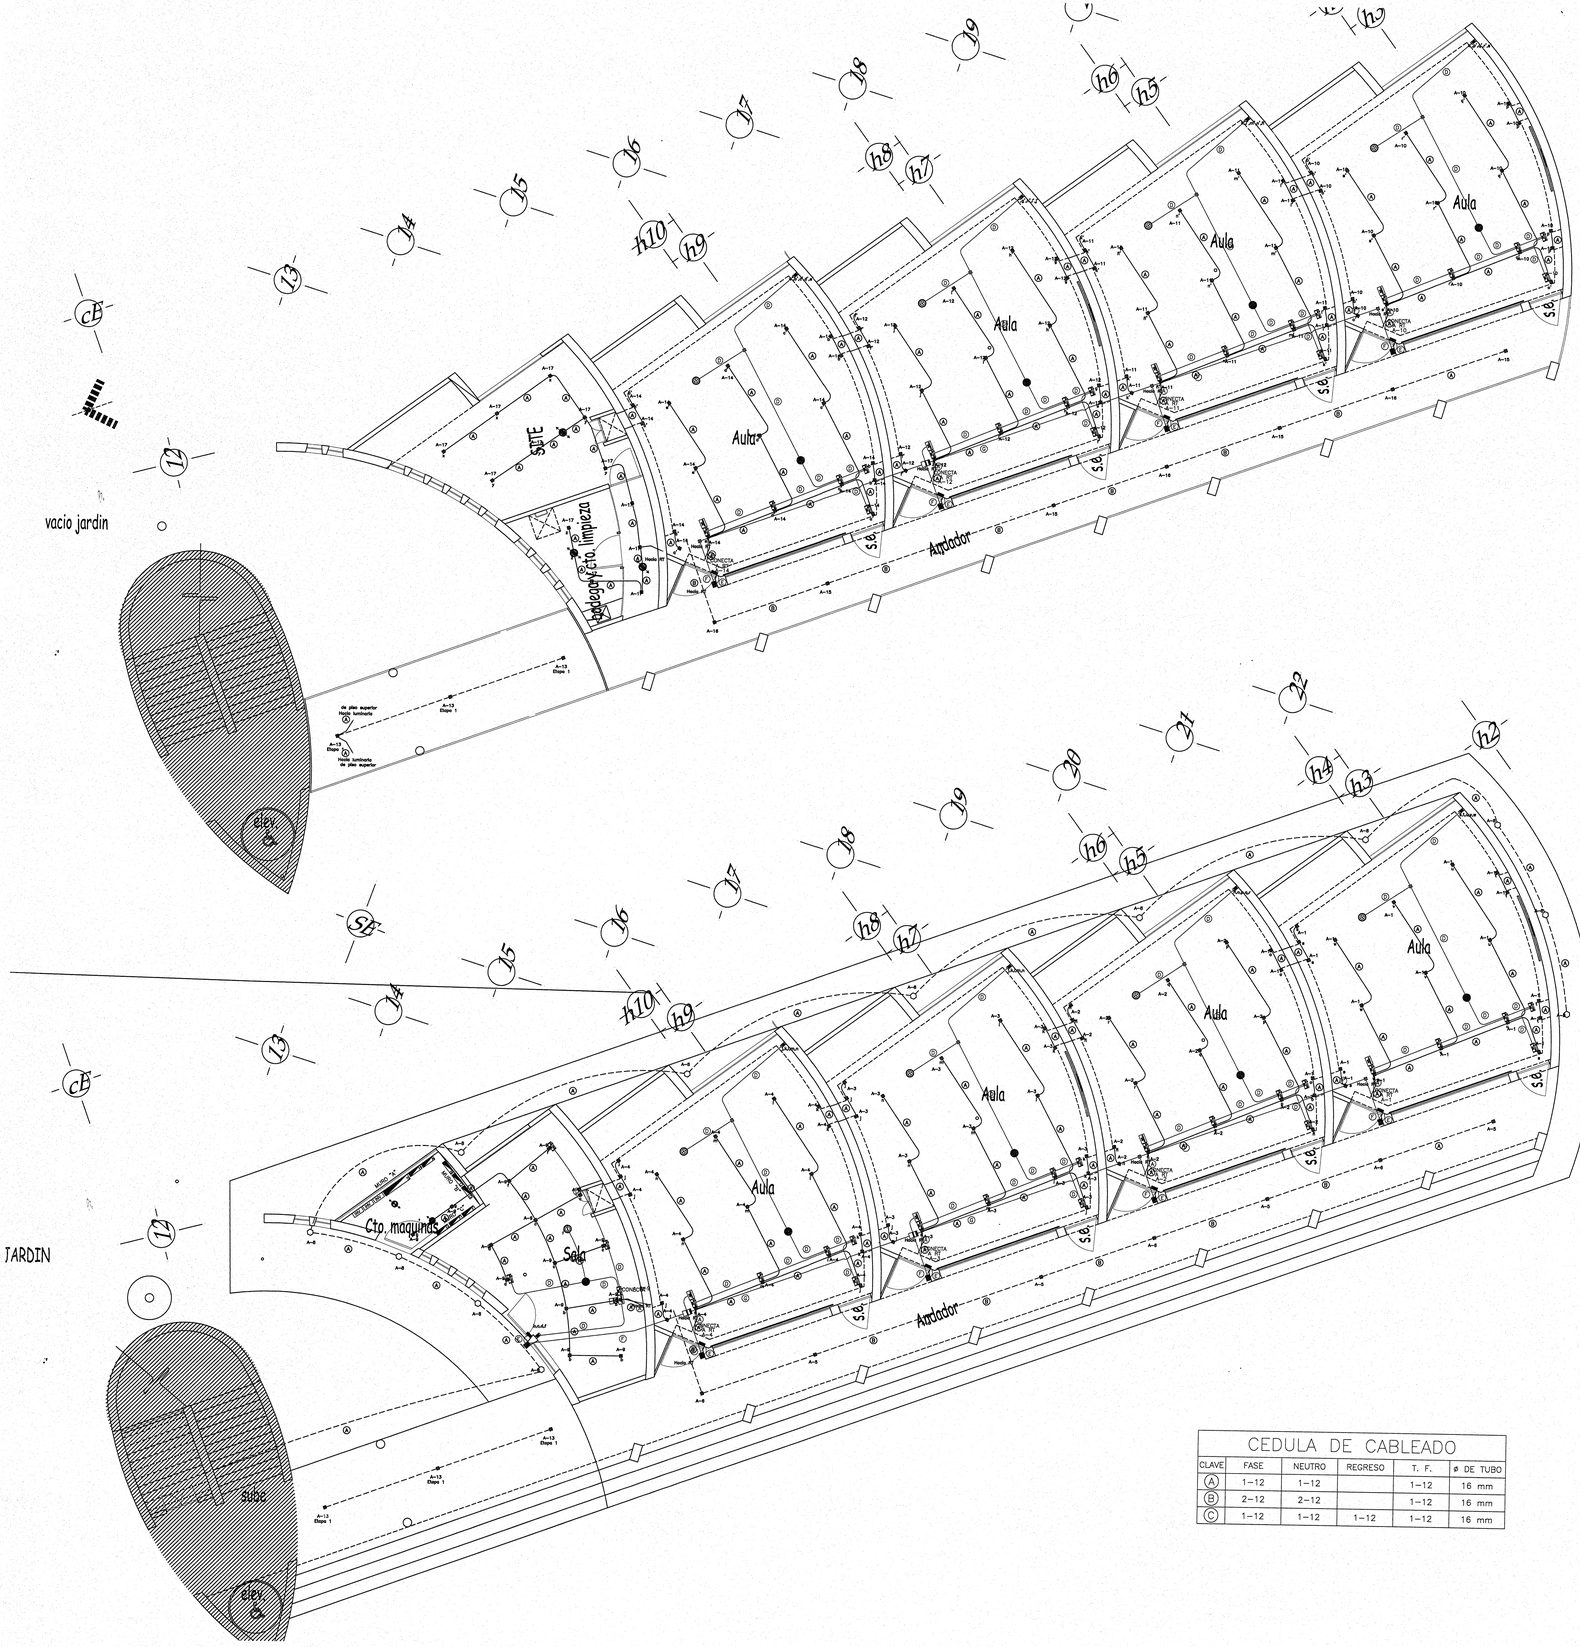
vacio jardin
JARDIN
Aula
Aula
Aula
Aula
Aula
Aula
Aula
Aula
Aula
Aula
Andador
Andador
S.E.
S.E.
S.E.
S.E.
S.E.
S.E.
S.E.
S.E.
S.E.
S.E.
SOTE
Cto. maquinas
Cto. limpieza
Subestación
Planta de emergencia
Hacia subestación
Hacia planta de emergencia
Hacia tablero de planta superior
Hacia luminaria de planta superior
elev. 2a
elev. 3a
CONCRETA
Hacia
Hacia
Hacia

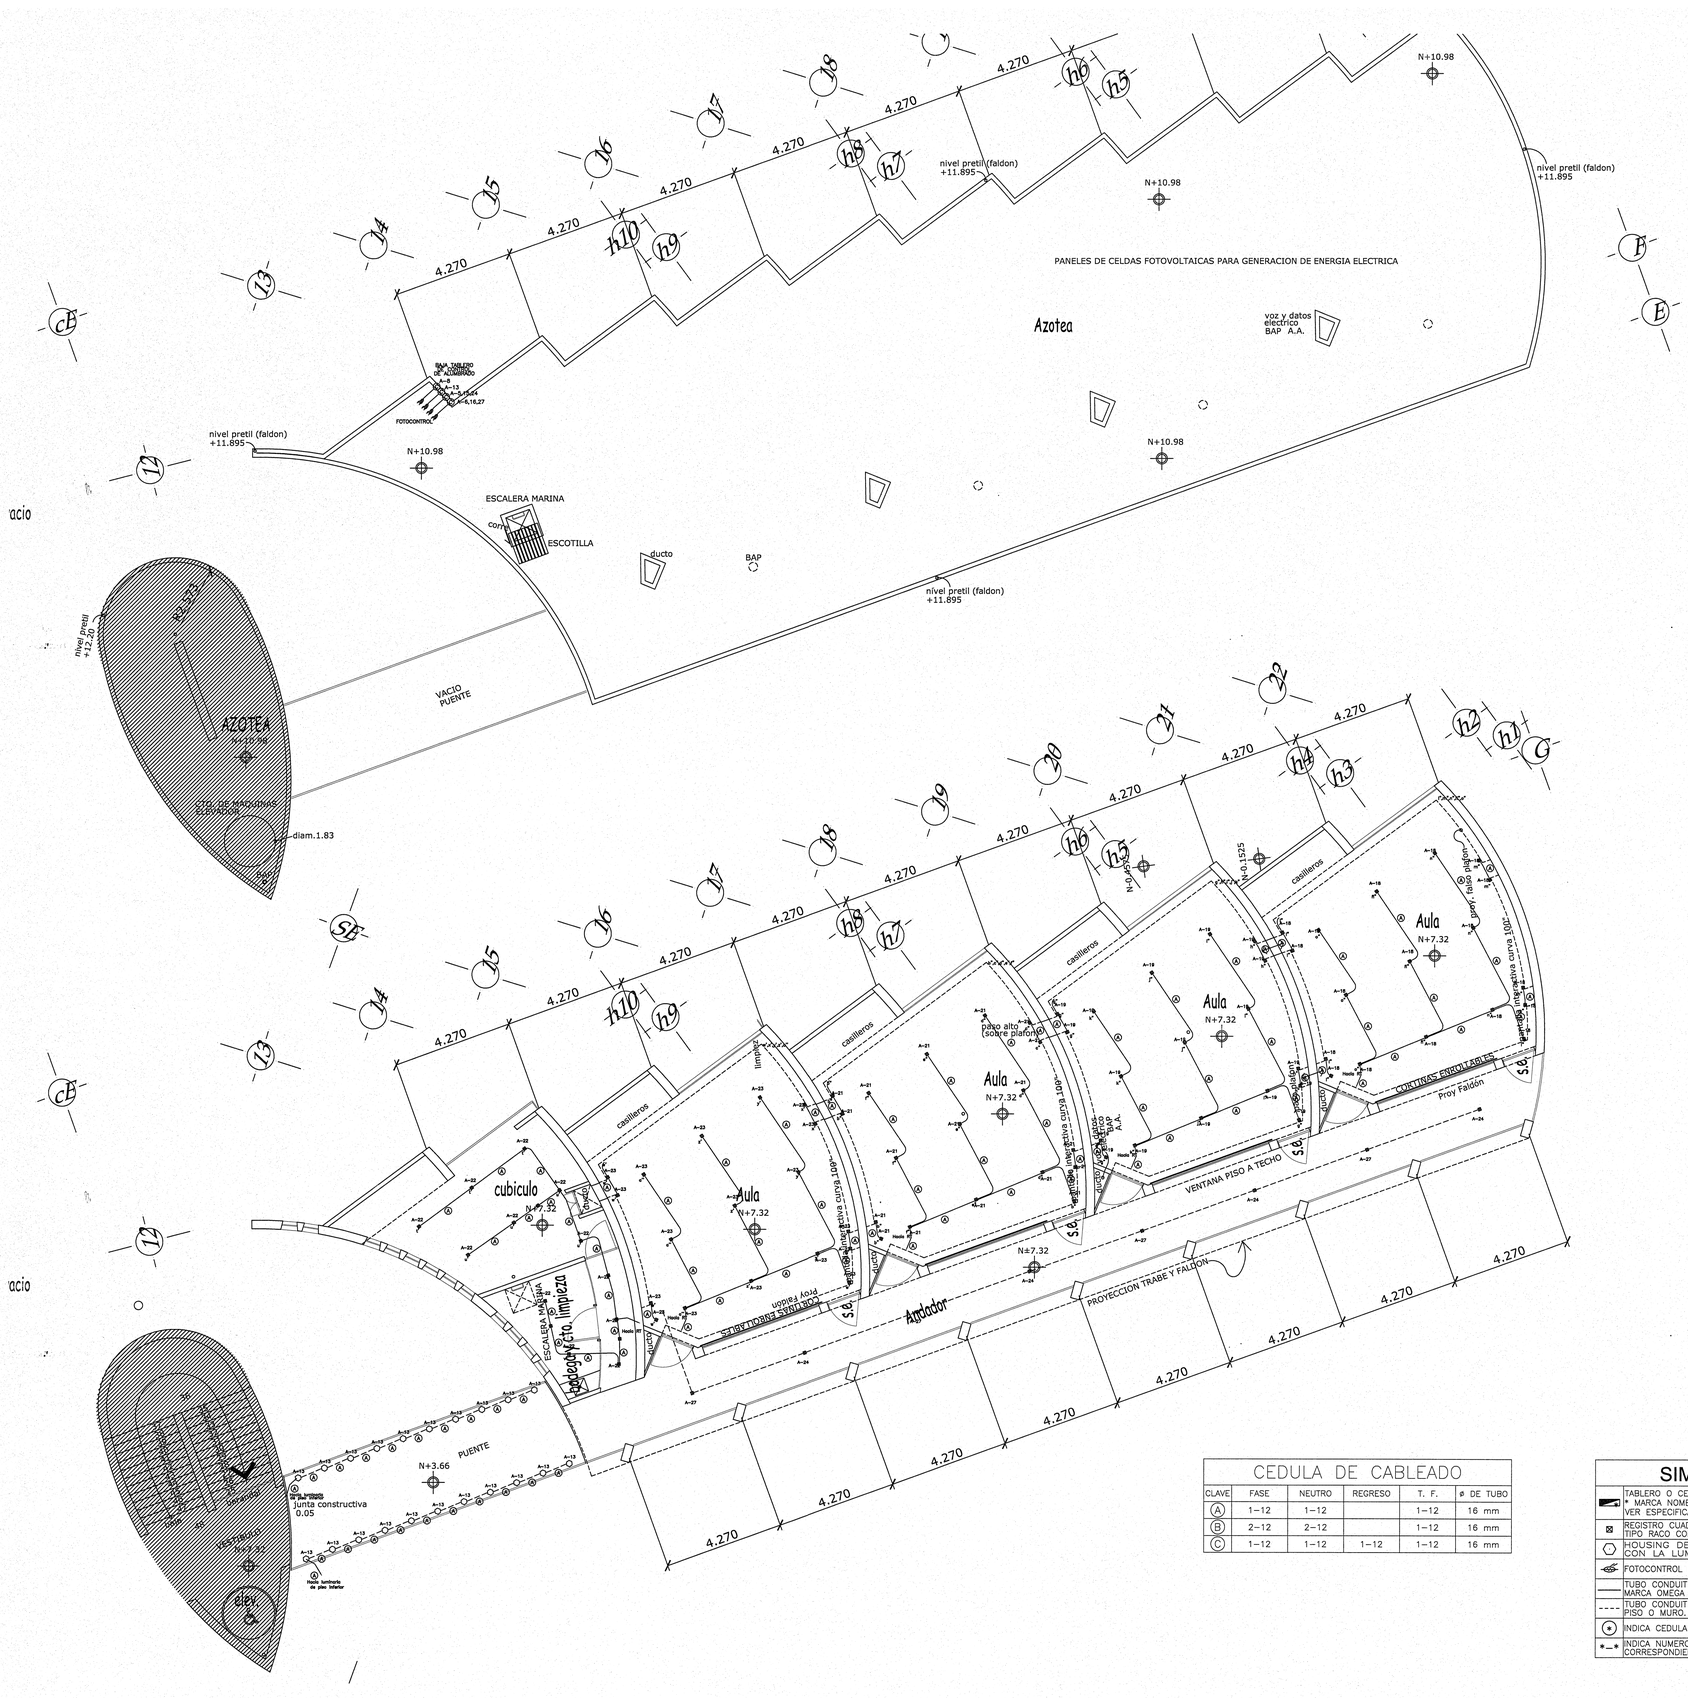

CEDULA DE CABLEADO

CLAVE	FASE	NEUTRO	REGRESO	T. F.	ø DE TUBO
A	1–12	1–12		1–12	16 mm
B	2–12	2–12		1–12	16 mm
C	1–12	1–12	1–12	1–12	16 mm

SIMBOLOGIA

	TABLERO O CENTRO DE CARGA, * MARCA NOMBRE DEL MISMO VER ESPECIFICACION EN CUADROS DE CARGA
⊠	REGISTRO CUADRADO GALVANIZADO DE 10 X 10 TIPO RACO CON TAPA.
⬡	HOUSING DE NYLON SUMINISTRADO CON LA LUMINRARIA.
	FOTOCONTROL ELECTRONICO MARCA TORK
——	TUBO CONDUIT PDG VISIBLE EN MURO O BOBEDA, MARCA OMEGA O SIMILAR.
- - - -	TUBO CONDUIT DE PVC PESADO AHOGADO EN PISO O MURO.
⊙	INDICA CEDULA DE CABLEADO.
*—●	INDICA NUMERO DE CIRCUITO Y TABLERO CORRESPONDIENTE.

CODIGO DE COLORES	
FASE A	NEGRO
FASE B	ROJO
FASE C	AZUL
NEUTRO	BLANCO
T. FISICA	DESNUDO
T. AISLADA	VERDE

UNIVERSIDAD DE GUADALAJARA
CENTRO UNIVERSITARIO DE CIENCIAS EXACTAS E INGENIERIAS
COORDINACION DE SERVICIOS GENERALES

PROYECTO:

EDIFICIO DE TRES NIVELES DE AULAS Y SERVICIOS

LOCALIZACIÓN

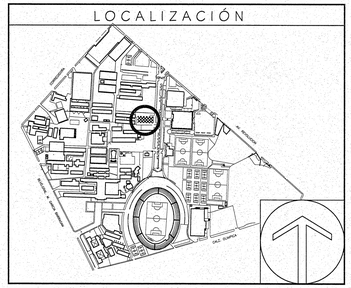

SIMBOLOGIA O ESPECIFICACIONES

NOTAS:

a).–LA TUBERIA POR PISO O DENTRO DEL COLADO SERA CONDUIT TIPO PVC PESADO (SE INDICARA EL DIAMETRO EN LA TABLA DE CABLEADO).

b).–LA TUBERIA COLGANTEADA EN LOSA, POR MURO O COLUMNAS SERA PDG (SE INDICARA EL DIAMETRO EN LA TABLA DE CABLEADO).

c).–LA TUBERIA QUE VA POR EL EXTERIOR O AZOTEA SERA CONDUIT PDG (SE INDICARA EL DIAMETRO EN LA TABLA DE CABLEADO).

d).–LA SOPORTERIA SERA A BASE DE UNICANAL DE 4 X 4 FIJA A LA LOZA O MURO DE CONCRETO, YA SEA DIRECTAMENTE O CON VARILLA ROSCADA DE $\frac{1}{4}$", CADA 1.80 M. COMO MAXIMO (LA TUBERIA NO DEBE FLAMEAR DIRECTAMENTE AL MURO O LOSA) Y A NO MAS DE 1.00 M DE LAS CAJAS DE REGISTRO.

e).–LA TRAYECTORIA DE LAS TUBERIAS ES INDICATIVA Y SE PODRA REUBICAR DE ACUERDO A LAS NECESIDADES DE LA OBRA.

f).–EL CALCULO DEL CABLE ES CON THW–LS 90°C, 600V ANTIFLAMA DE BAJA EMISION DE HUMOS, SE RECOMIENDA EL USO DE MARCA CONDUMEX O SIMILAR.

g).–TODOS LOS TABLEROS DE ALUMBRDAO Y DISTRIBUCION SERAN MARCA SQUARE D (SE ESPECIFICA EN PLANO CC).

h).–TODOS LOS CONTACTOS EN MURO SE COLOCARAN A 0.35 MTS SNPT, (EN CASOS ESPECIALES SE INDICARA LA ALTURA).

i).–TODOS LOS CONTACTOS DE VOLTAJE NORMAL ESTAN CONSIDERADOS DUPLEX COLOR BLANCO.

j).–LOS CONTACTOS DE VOLTAJE REGULADO ESTAN CONSIDERADOS DUPLEX Y SERAN CON TIERRA AISLADA.

k).–TODOS LOS EQUIPOS DEBERAN CONECTARSE A TIERRA MECANICAMENTE.

l).–PARA LA UBICACION DE TABLEROS, MEDICION Y TRANSFORMADORES VER PLANO DE DETALLES.

m).–LAS TUBERIAS ESTAN CALCULADAS AL 40%.

n).–LA INSTALACION ELECTRICA SE REALIZARA DE ACUERDO A LA NOM–001–SEDE–2005.

ñ).–LOS BALASTROS SERAN ELECTRONICOS Y DEBERAN CONECTARSE MECANICAMENTE A TIERRA.

o).–NO ESTA PERMITIDO TENER MAS DE 2 CURVAS EN UNA TRAYECTORIA DE TUBERIA.

* PARA CONSULTA DE TRAZOS, COTAS Y GEOMETRIAS VEASE UNICAMENTE ESTOS PLANOS (ARQUITECTONICOS)

Cualquier discrepancia con los otros planos llamar al Proyectista

NOTA: En la supervision de obra, se debera solicitar la intervencion del Arquitecto Proyectista.

REVISIONES

No.	FECHA	DESCRIPCIÓN	REVISO	AUTORIZO
-	-	-	-	-

JALISCO GOBIERNO DEL ESTADO | INFEJAL
PLANO DE PROYECTO AUTORIZADO
FECHA: 23 ABRIL 2018

COORDINADOR DE SERVICIOS GENERALES: ARQ. GERARDO RUESGA MUNDO — FIRMA:

ÁREA DE PROYECTOS: ING. ROBERTO ORTEGA VELEZ — FIRMA:

RESPONSABLE DEL PROYECTO: ARQ. GERZAIN CHAVEZ MEDINA
Taller de Arquitectura Integral SA de CV
REG. U DE G
No. CED. PROF: 916867

REVISO: . — No. CED. PROF:

. — No. CED. PROF.

CONTENIDO:

PLANTAS 2o NIVEL Y AZOTEA

CLAVE:	NOMBRE ARCHIVO	FECHA:
IEI-2		sep'2017

ESCALA GRAFICA: 0.00 1.00 2.00 3.00 4.00 5.00 7.50
ESCALA: 1:100

C:\Ude\G\CUCEI\Laboratorio Produccion de Ingenierias\3.- Proyecto arquitectonico\3.2.- Arquitectonicos generales\Arquitectonico.dwg

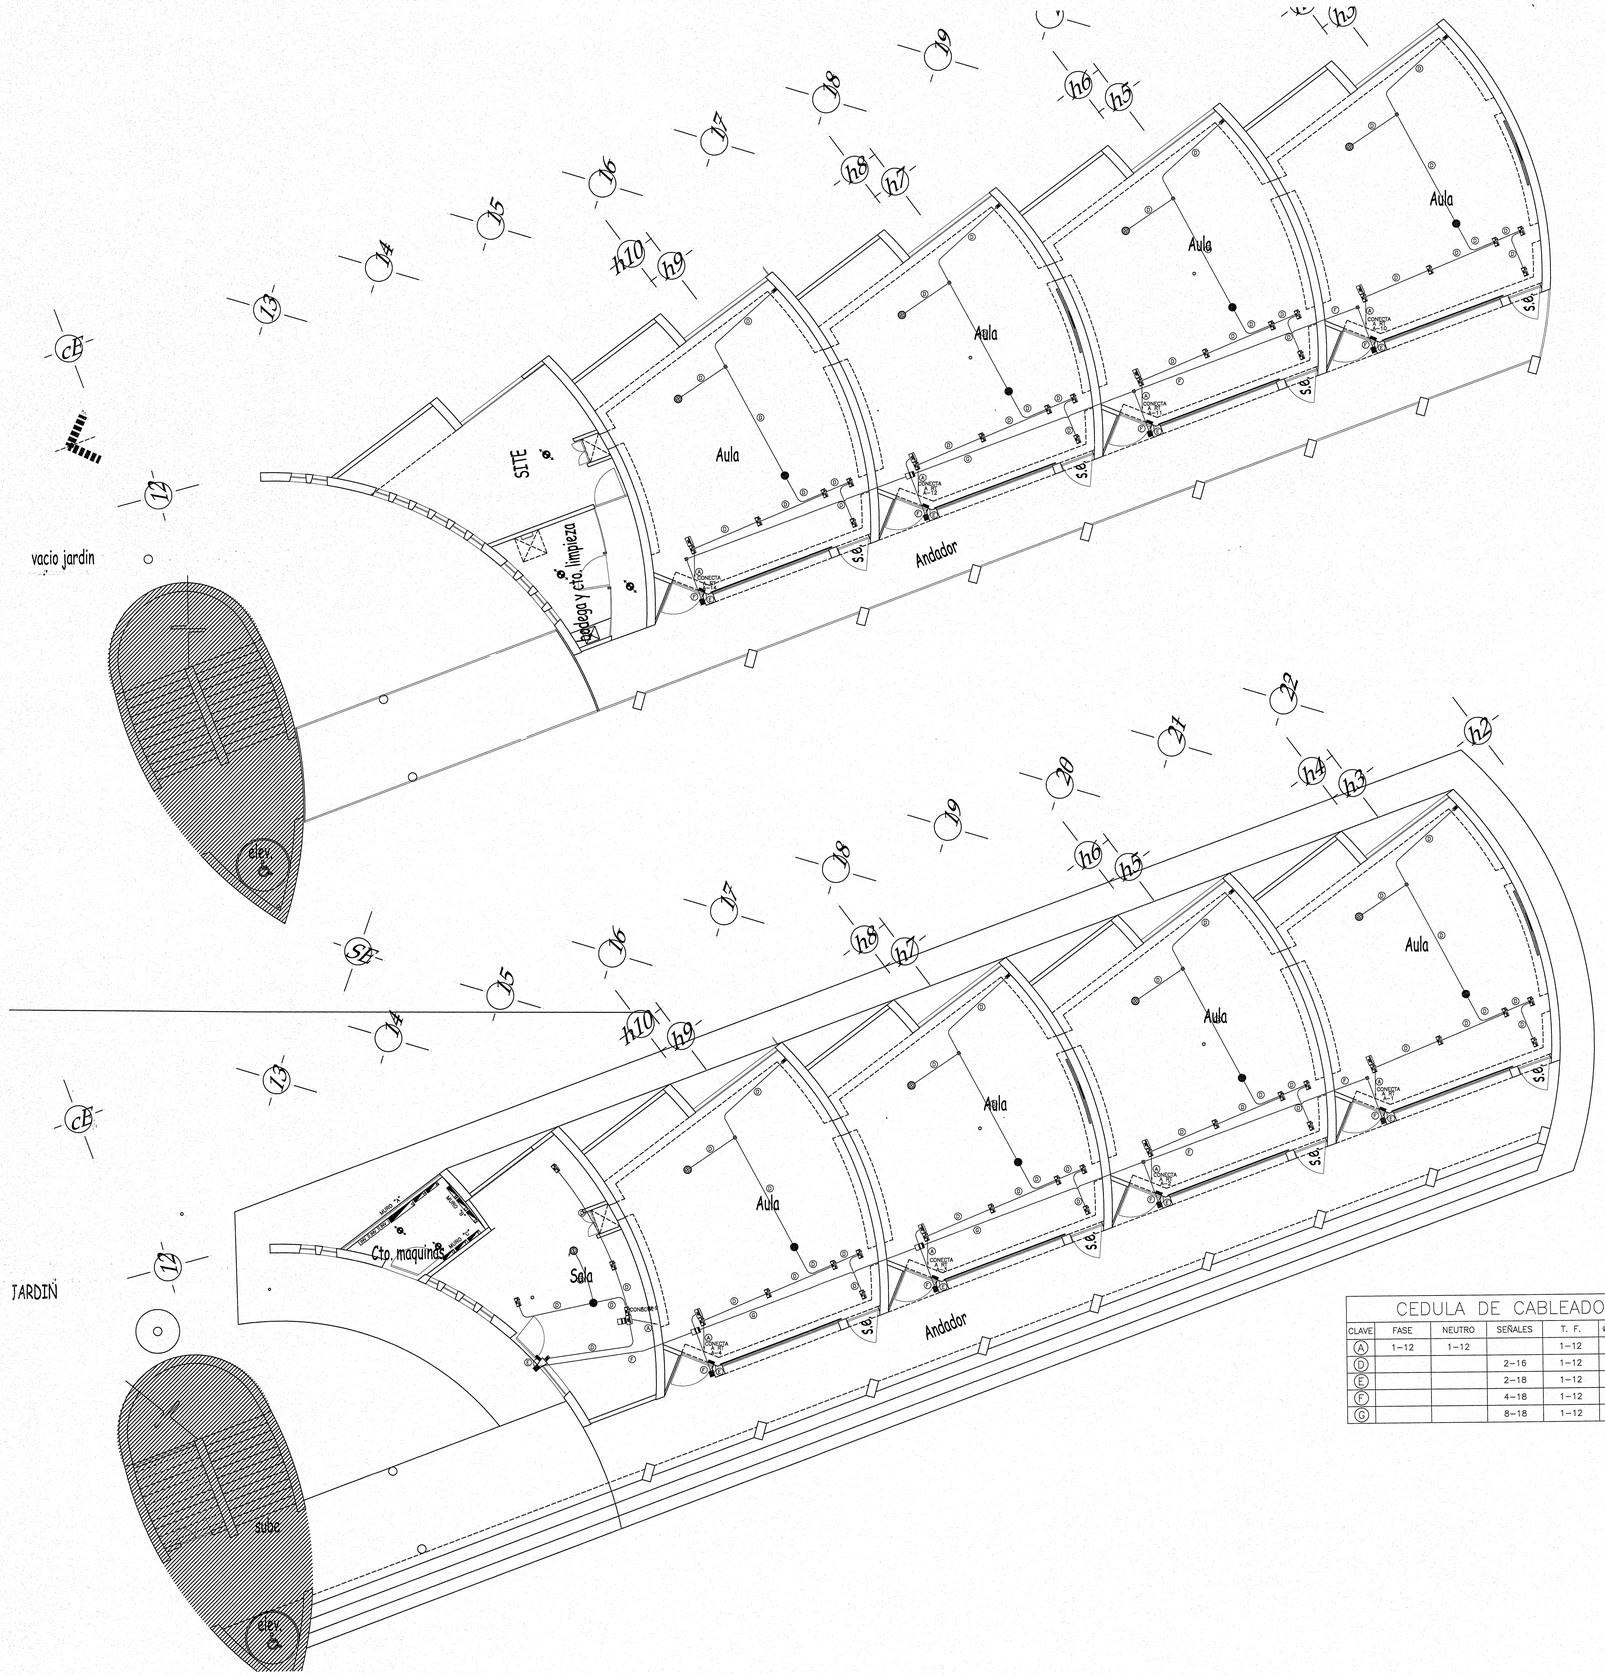
Aula
Aula
Aula
Aula
Aula
Aula
Aula
Aula
SITE
Bodega y cto. limpieza
Cto. maquinas
Sala
Andador
Andador
vacio jardin
JARDIN
SUBE
elev.
s.e.
s.e.
s.e

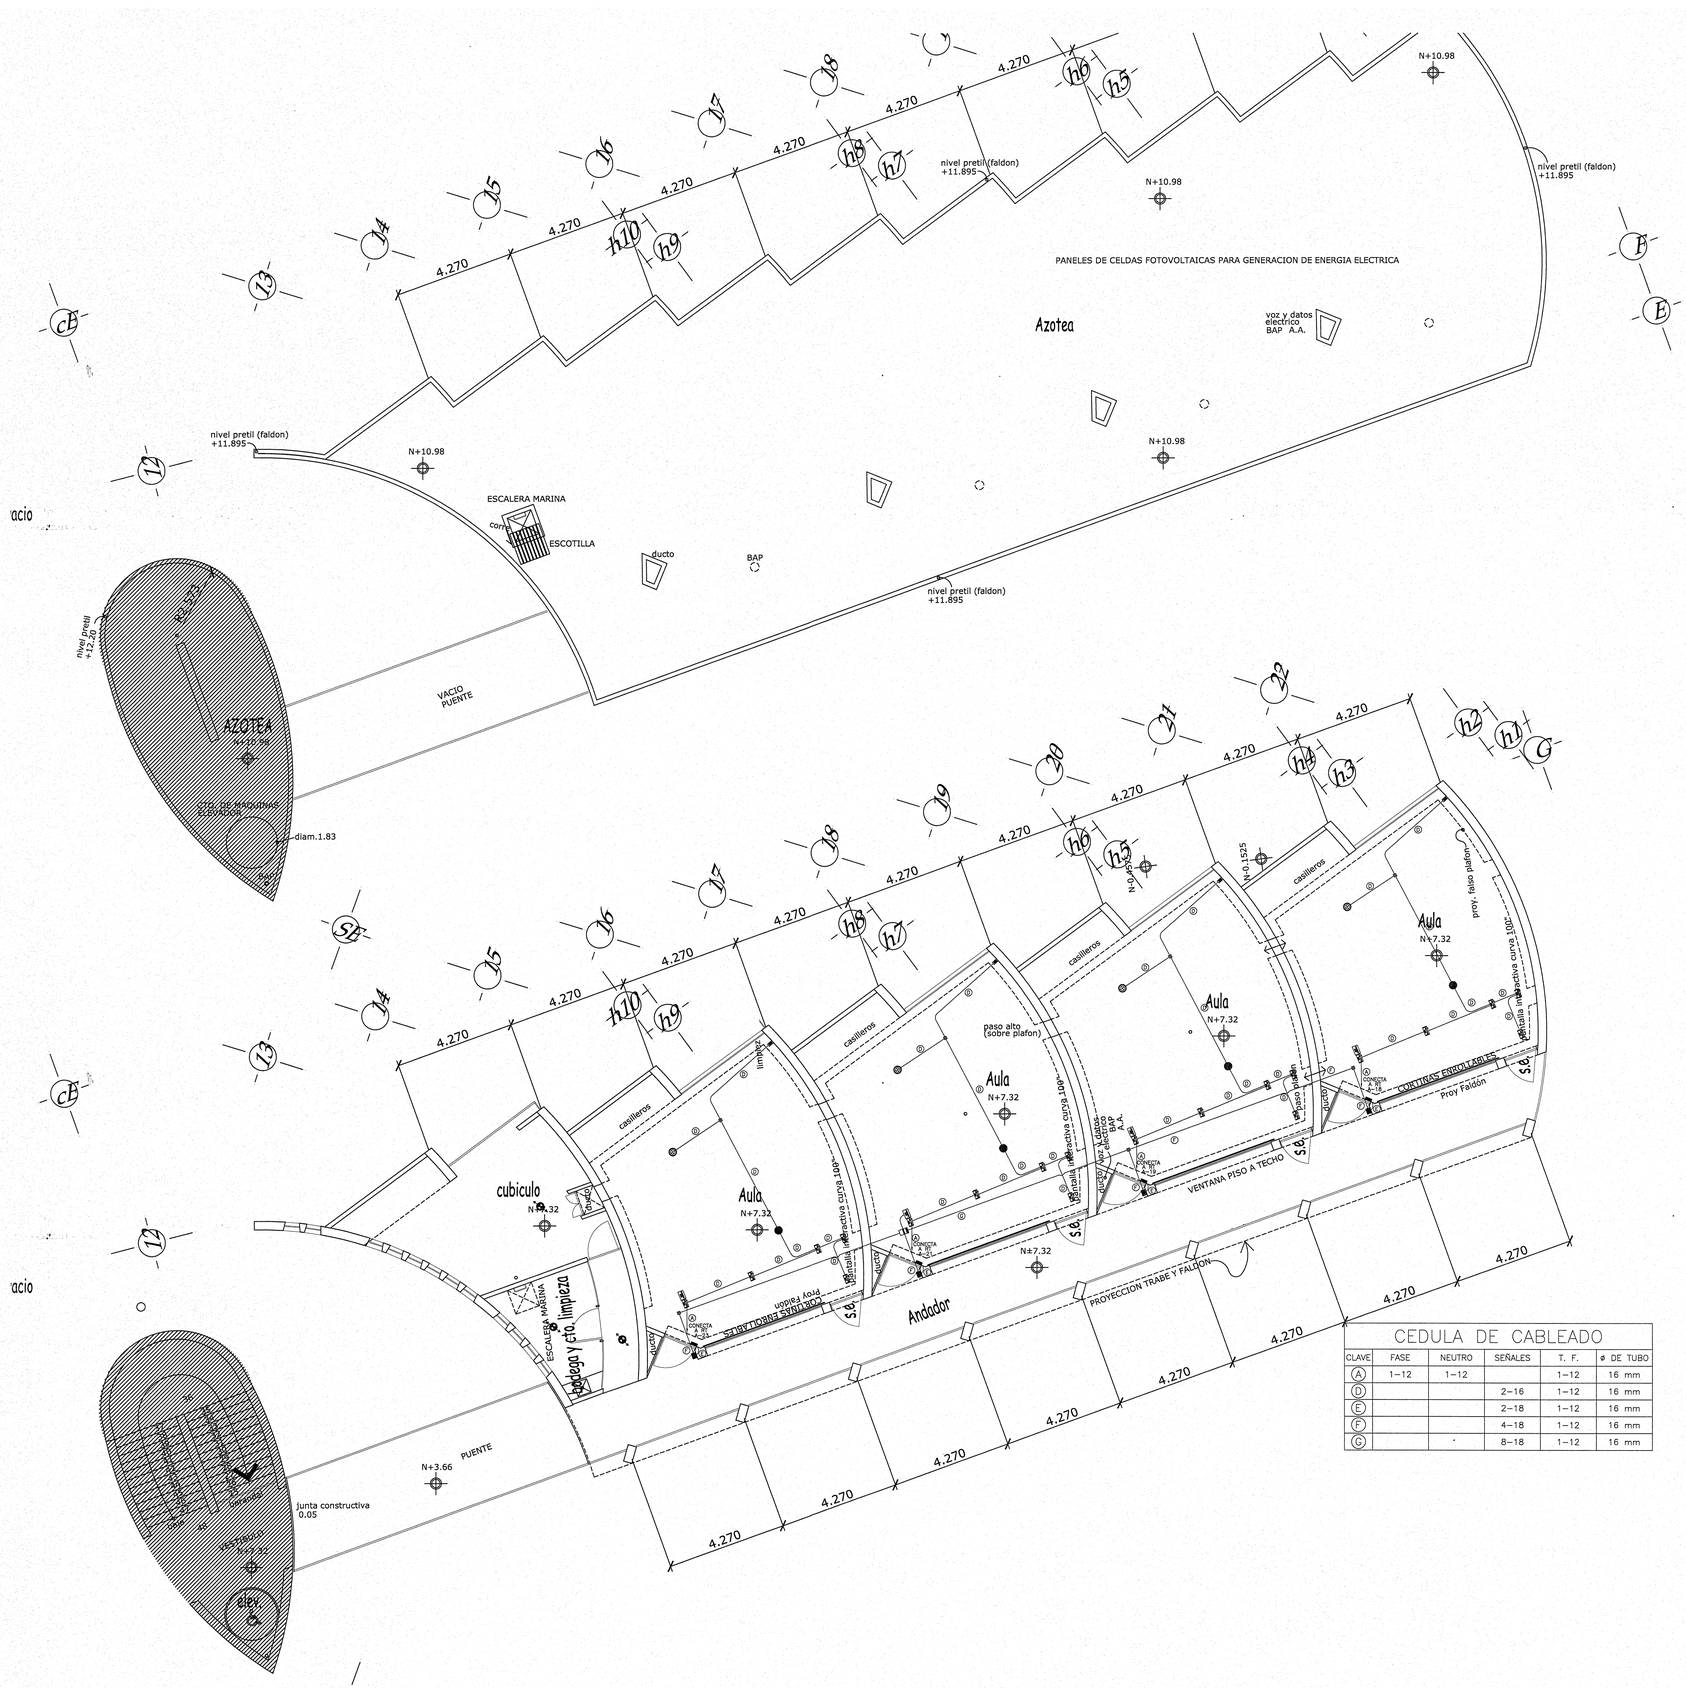

CEDULA DE CABLEADO

CLAVE	FASE	NEUTRO	SEÑALES	T. F.	ø DE TUBO
A	1-12	1-12		1-12	16 mm
D			2-16	1-12	16 mm
E			2-18	1-12	16 mm
F			4-18	1-12	16 mm
G			8-18	1-12	16 mm

SIMBOLOGIA

- TABLERO O CENTRO DE CARGA, * INDICA NOMBRE DEL MISMO VER ESPECIFICACION EN CUADROS DE CARGA
- REGISTRO CUADRADO DE PVC DE 10 X 10 (3⁄4") CON TAPA.
- CONTROL DE DISTRIBUCION INTELIGENTE CAT. SBP00-00M MCA. LEVITON.
- RELE INTELIGENTE CON DIMEO CAT. SBCSO-L00 MCA. LEVITON.
- INTERRUPTOR DIGITAL DE 5 BOTONES CAT. SDS00-15W MCA. LEVITON.
- CONTROLADOR DE ENERGIA DE 12 VCD PARA LEV. ARJETA CAT- 83A00 MCA LEVITON.
- TECLADO NUMERICO DE CONTROL DE ACCESO CAT 54A00-1 MCA LEVITON.
- FOTOCONTROL CAT. ODCOP-OSW MCA LEVITON.
- SENSOR DE OCUPACION MULTIPLES TECNOLOGIAS, CAT. OSC20-MaW MCA. LEVITON.
- SENSOR DE OCUPACION MULTIPLES TECNOLOGIAS, CAT. OSC10-MoW MCA. LEVITON
- CHAPA ELECTROMAGNETICA CAT 1150 MCA. HERRALUM.
- TUBO CONDUIT PDG VISIBLE EN MURO O BOBEDA, MARCA OMEGA O SIMILAR.
- TUBO CONDUIT DE PVC PESADO AHOGADO EN PISO O MURO.
- INDICA CEDULA DE CABLEADO.
- INDICA NUMERO DE CIRCUITO Y TABLERO CORRESPONDIENTE.

UNIVERSIDAD DE GUADALAJARA
CENTRO UNIVERSITARIO DE CIENCIAS EXACTAS E INGENIERIAS
COORDINACION DE SERVICIOS GENERALES

PROYECTO:

EDIFICIO DE TRES NIVELES DE AULAS Y SERVICIOS

LOCALIZACIÓN

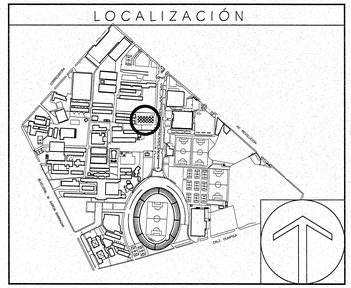

SIMBOLOGIA O ESPECIFICACIONES

NOTAS:

a).–LA TUBERIA POR PISO O DENTRO DEL COLADO SERA CONDUIT TIPO PVC PESADO (SE INDICARA EL DIAMETRO EN LA TABLA DE CABLEADO).

b).–LA TUBERIA COLGANTEADA EN LOSA, POR MURO O COLUMNAS SERA PDG (SE INDICARA EL DIAMETRO EN LA TABLA DE CABLEADO).

c).–LA TUBERIA QUE VA POR EL EXTERIOR O AZOTEA SERA CONDUIT PDG (SE INDICARA EL DIAMETRO EN LA TABLA DE CABLEADO).

d).–LA SOPORTERIA SERA A BASE DE UNICANAL DE 4 X 4 FIJA A LA LOZA O MURO DE CONCRETO, YA SEA DIRECTAMENTE O CON VARILLA ROSCADA DE $\frac{1}{4}$", CADA 1.80 M, COMO MAXIMO (LA TUBERIA NO DEBE FIJARSE DIRECTAMENTE AL MURO O LOSA) Y A NO MAS DE 1.00 M DE LAS CAJAS DE REGISTRO.

e).–LA TRAYECTORIA DE LAS TUBERIAS ES INDICATIVA Y SE PODRA REUBICAR DE ACUERDO A LAS NECESIDADES DE LA OBRA.

f).–EL CALCULO DEL CABLE ES CON THW–LS 90°C, 600V ANTIFLAMA DE BAJA EMISION DE HUMOS, SE RECOMIENDA EL USO DE MARCA CONDUMEX O SIMILAR.

g).–TODOS LOS TABLEROS DE ALUMBRDAD Y DISTRIBUCION SERAN MARCA SQUARE D (SE ESPECIFICA EN PLANO CC).

h).–TODOS LOS CONTACTOS EN MURO SE COLOCARAN A 0.35 MTS SNPT. (EN CASOS ESPECIALES SE INDICARA LA ALTURA).

i).–TODOS LOS CONTACTOS DE VOLTAJE NORMAL ESTAN CONSIDERADOS DUPLEX COLOR BLANCO.

j).–LOS CONTACTOS DE VOLTAJE REGULADO ESTAN CONSIDERADOS DUPLEX Y SERAN CON TIERRA AISLADA.

k).–TODOS LOS EQUIPOS DEBERAN CONECTARSE A TIERRA MECANICAMENTE.

l).–PARA LA UBICACION DE TABLEROS, MEDICION Y TRANSFORMADORES VER PLANO DE DETALLES.

m).–LAS TUBERIAS ESTAN CALCULADAS AL 40%.

n).–LA INSTALACION ELECTRICA SE REALIZARA DE ACUERDO A LA NOM–001–SEDE–2005.

ñ).–LOS BALASTROS SERAN ELECTRONICOS Y DEBERAN CONECTARSE MECANICAMENTE A TIERRA.

o).–NO ESTA PERMITIDO TENER MAS DE 2 CURVAS EN UNA TRAYECTORIA DE TUBERIA.

* PARA CONSULTA DE TRAZOS, COTAS Y GEOMETRIAS VEASE UNICAMENTE ESTOS PLANOS (ARQUITECTONICOS)

Cualquier discrepancia con los otros planos llamar al Proyectista

NOTA: En la supervision de obra, se debera solicitar la intervencion del Arquitecto Proyectista.

JALISCO GOBIERNO DEL ESTADO | INFEJAL

PLANO DE **PROYECTO AUTORIZADO**
FECHA: 23, APRIL 2018

REVISIONES

No.	FECHA	DESCRIPCIÓN	REVISO	AUTORIZO
-	-	-	-	-

COORDINADOR DE SERVICIOS GENERALES: ARQ. GERARDO RUESGA MUNDO — FIRMA:

ÁREA DE PROYECTOS: ING. ROBERTO ORTEGA VELEZ — FIRMA:

RESPONSABLE DEL PROYECTO: ARQ. GERZAIN CHAVEZ MEDINA
Taller de Arquitectura Integral SA de CV
REG. U DE G
No. CED. PROF: 916867

REVISO: . — No. CED. PROF:
. — No. CED. PROF.

CONTENIDO:

PLANTAS 2o NIVEL Y AZOTEA

CLAVE:	NOMBRE ARCHIVO	FECHA:
CI-2		sep'2017

ESCALA GRAFICA: 0.00 1.00 2.00 3.00 4.00 5.00 7.50

ESCALA: 1:100

C:\UdeG\CUCEI\Laboratorio Produccion de Ingenieria\13.- Proyecto arquitectonico\3.2.- Arquitectonicos generales\Arquitectonico.dwg

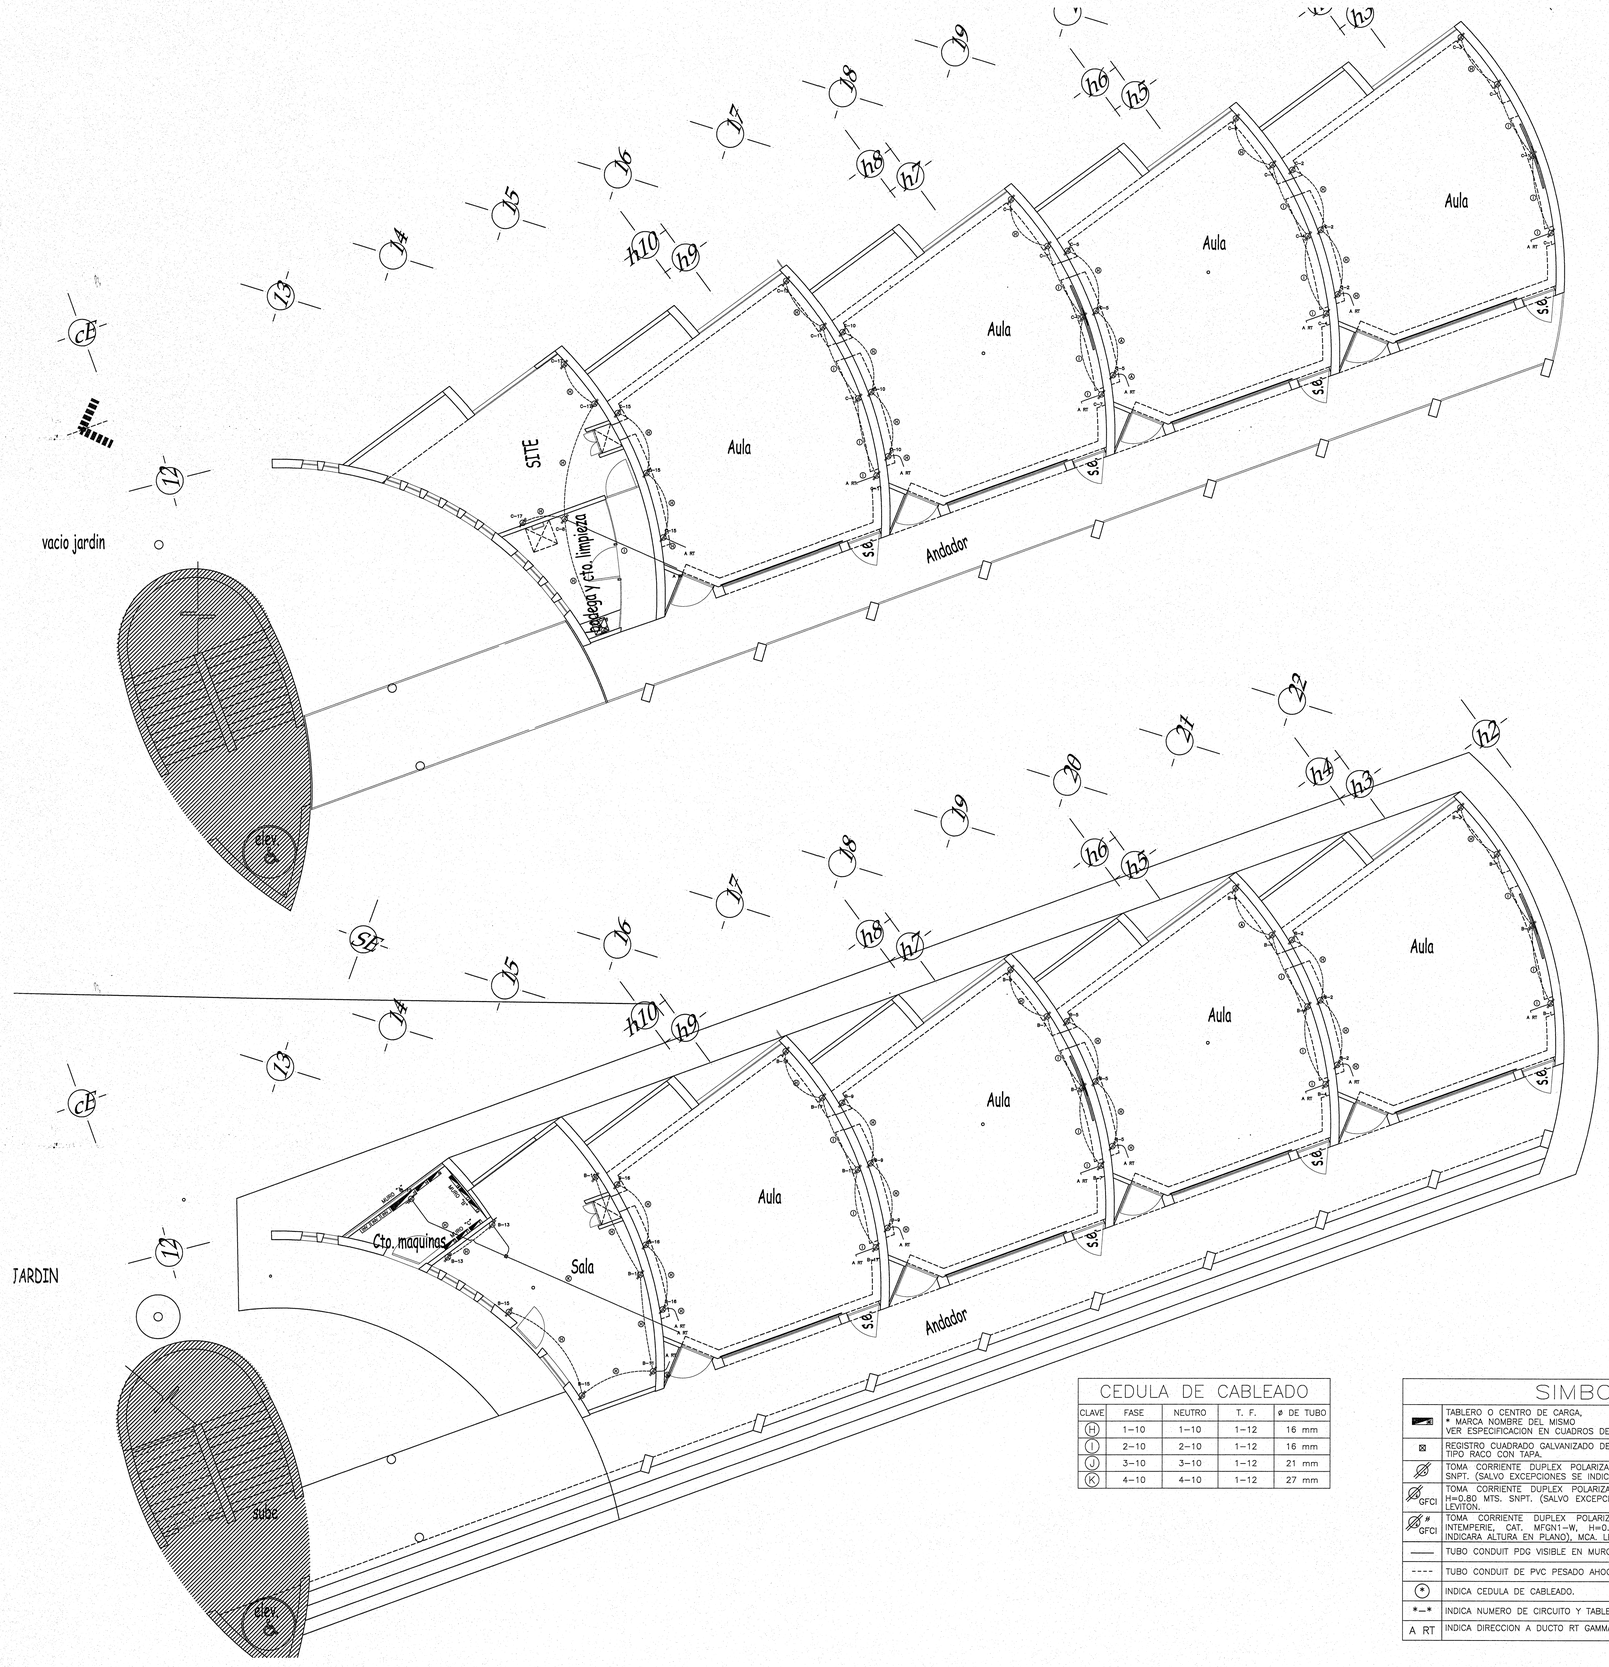

CEDULA DE CABLEADO

CLAVE	FASE	NEUTRO	T. F.	ø DE TUBO
H	1–10	1–10	1–12	16 mm
I	2–10	2–10	1–12	16 mm
J	3–10	3–10	1–12	21 mm
K	4–10	4–10	1–12	27 mm

SIMBOLOGIA

	TABLERO O CENTRO DE CARGA, * MARCA NOMBRE DEL MISMO VER ESPECIFICACION EN CUADROS DE CARGA
⊠	REGISTRO CUADRADO GALVANIZADO DE 10 X 10 TIPO RACO CON TAPA.
	TOMA CORRIENTE DUPLEX POLARIZAD + TIERRA, CAT. 16252–W, H=0.80 MTS. SNPT. (SALVO EXCEPCIONES SE INDICARA ALTURA EN PLANO), MCA. LEVITON.
GFCI	TOMA CORRIENTE DUPLEX POLARIZADO CON FALLA A TIERRA, CAT. MFGN1–W, H=0.80 MTS. SNPT. (SALVO EXCEPCIONES SE INDICARA ALTURA EN PLANO), MCA. LEVITON.
ø GFCI	TOMA CORRIENTE DUPLEX POLARIZADO CON FALLA A TIERRA, PLACA PARA INTEMPERIE, CAT. MFGN1–W, H=0.80 MTS. SNPT. (SALVO EXCEPCIONES SE INDICARA ALTURA EN PLANO), MCA. LEVITON.
——	TUBO CONDUIT PDG VISIBLE EN MURO O BOBEDA, MARCA OMEGA O SIMILAR.
----	TUBO CONDUIT DE PVC PESADO AHOGADO EN PISO O MURO.
(*)	INDICA CEDULA DE CABLEADO.
–	INDICA NUMERO DE CIRCUITO Y TABLERO CORRESPONDIENTE.
A RT	INDICA DIRECCION A DUCTO RT GAMMA ALIMENTADOR GENERAL.

CODIGO DE COLORES	
FASE A	NEGRO
FASE B	ROJO
FASE C	AZUL
NEUTRO	BLANCO
T. FISICA	DESNUDO
T. AISLADA	VERDE

UNIVERSIDAD DE GUADALAJARA
CENTRO UNIVERSITARIO DE CIENCIAS EXACTAS E INGENIERIAS
COORDINACION DE SERVICIOS GENERALES

PROYECTO:

EDIFICIO DE TRES NIVELES DE AULAS Y SERVICIOS 2a ETAPA

LOCALIZACIÓN

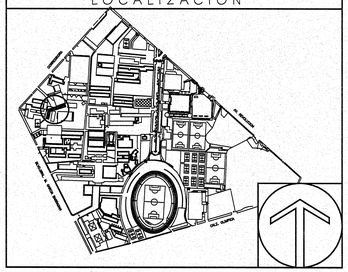

SIMBOLOGIA O ESPECIFICACIONES

NOTAS:

a).–LA TUBERIA POR PISO O DENTRO DEL COLADO SERA CONDUIT TIPO PVC PESADO (SE INDICARA EL DIAMETRO EN LA TABLA DE CABLEADO).

b).–LA TUBERIA COLGANTEADA EN LOSA, POR MURO O COLUMNAS SERA PDG (SE INDICARA EL DIAMETRO EN LA TABLA DE CABLEADO).

c).–LA TUBERIA QUE VA POR EL EXTERIOR O AZOTEA SERA CONDUIT PDG (SE INDICARA EL DIAMETRO EN LA TABLA DE CABLEADO).

d).–LA SOPORTERIA SERA A BASE DE UNICANAL DE 4 X 4 FIJA A LA LOZA O MURO DE CONCRETO, YA SEA DIRECTAMENTE O CON VARILLA ROSCADA DE 3/8, CADA 1.80 ML COMO MAXIMO (LA TUBERIA NO DEBE FIJARSE DIRECTAMENTE AL MURO O LOSA) Y A NO MAS DE 1.00 M DE LAS CAJAS DE REGISTRO.

e).–LA TRAYECTORIA DE LAS TUBERIAS ES INDICATIVA Y SE PODRA REUBICAR DE ACUERDO A LAS NECESIDADES DE LA OBRA.

f).–EL CALCULO DEL CABLE ES CON THW–LS 90ºC, 600V ANTIFLAMA DE BAJA EMISION DE HUMOS, SE RECOMIENDA EL USO DE MARCA CONDUMEX O SIMILAR.

g).–TODOS LOS TABLEROS DE ALUMBRDAD Y DISTRIBUCION SERAN MARCA SQUARE D (SE ESPECIFICA EN PLANO CC).

h).–TODOS LOS CONTACTOS EN MURO SE COLOCARAN A 0.35 MTS SNPT, (EN CASOS ESPECIALES SE INDICARA LA ALTURA).

i).–TODOS LOS CONTACTOS DE VOLTAJE NORMAL ESTAN CONSIDERADOS DUPLEX COLOR BLANCO.

j).–LOS CONTACTOS DE VOLTAJE REGULADO ESTAN CONSIDERADOS DUPLEX Y SERAN CON TIERRA AISLADA.

k).–TODOS LOS EQUIPOS DEBERAN CONECTARSE A TIERRA MECANICAMENTE.

l).–PARA LA UBICACION DE TABLEROS, MEDICION Y TRANSFORMADORES VER PLANO DE DETALLES.

m).–LAS TUBERIAS ESTAN CALCULADAS AL 40%.

n).–LA INSTALACION ELECTRICA SE REALIZARA DE ACUERDO A LA NOM–001–SEDE–2005.

ñ).–LOS BALASTROS SERAN ELECTRONICOS Y DEBERAN CONECTARSE MECANICAMENTE A TIERRA.

o).–NO ESTA PERMITIDO TENER MAS DE 2 CURVAS EN UNA TRAYECTORIA DE TUBERIA.

* PARA CONSULTA DE TRAZOS, COTAS Y GEOMETRIAS VEASE UNICAMENTE ESTOS PLANOS (ARQUITECTONICOS)

Cualquier discrepancia con los otros planos llamar al Proyectista

NOTA: En la supervision de obra, se debera solicitar la intervencion del Arquitecto Proyectista.

JALISCO GOBIERNO DEL ESTADO | INFEJAL

PLANO DE PROYECTO AUTORIZADO
FECHA: 23 ABRIL 2018

REVISIONES

No.	FECHA	DESCRIPCIÓN	REVISO	AUTORIZO
-	-	-	-	-

COORDINADOR DE SERVICIOS GENERALES: ARQ. GERARDO RUESGA MUNDO — FIRMA:
ÁREA DE PROYECTOS: ING. ROBERTO ORTEGA VELEZ — FIRMA:

RESPONSABLE DEL PROYECTO:
ARQ. GERZAIN CHAVEZ MEDINA
Taller de Arquitectura Integral SA de CV
REG. U DE G No. CED. PROF: 916867

REVISO: . — No. CED. PROF:
. — No. CED. PROF.

CONTENIDO:
PLANTA BAJA Y 1er NIVEL

CLAVE: TNC-1 | NOMBRE ARCHIVO
FECHA: sep'2017
ESCALA GRAFICA: 0.00 1.00 2.00 3.00 4.00 5.00 7.50
ESCALA: 1:100

C:\Udeg\CUCEI\Laboratorio Produccion de Ingenierias\3.- Proyecto arquitectonico\3.2- Arquitectonicos generales\Arquitectonico.dwg

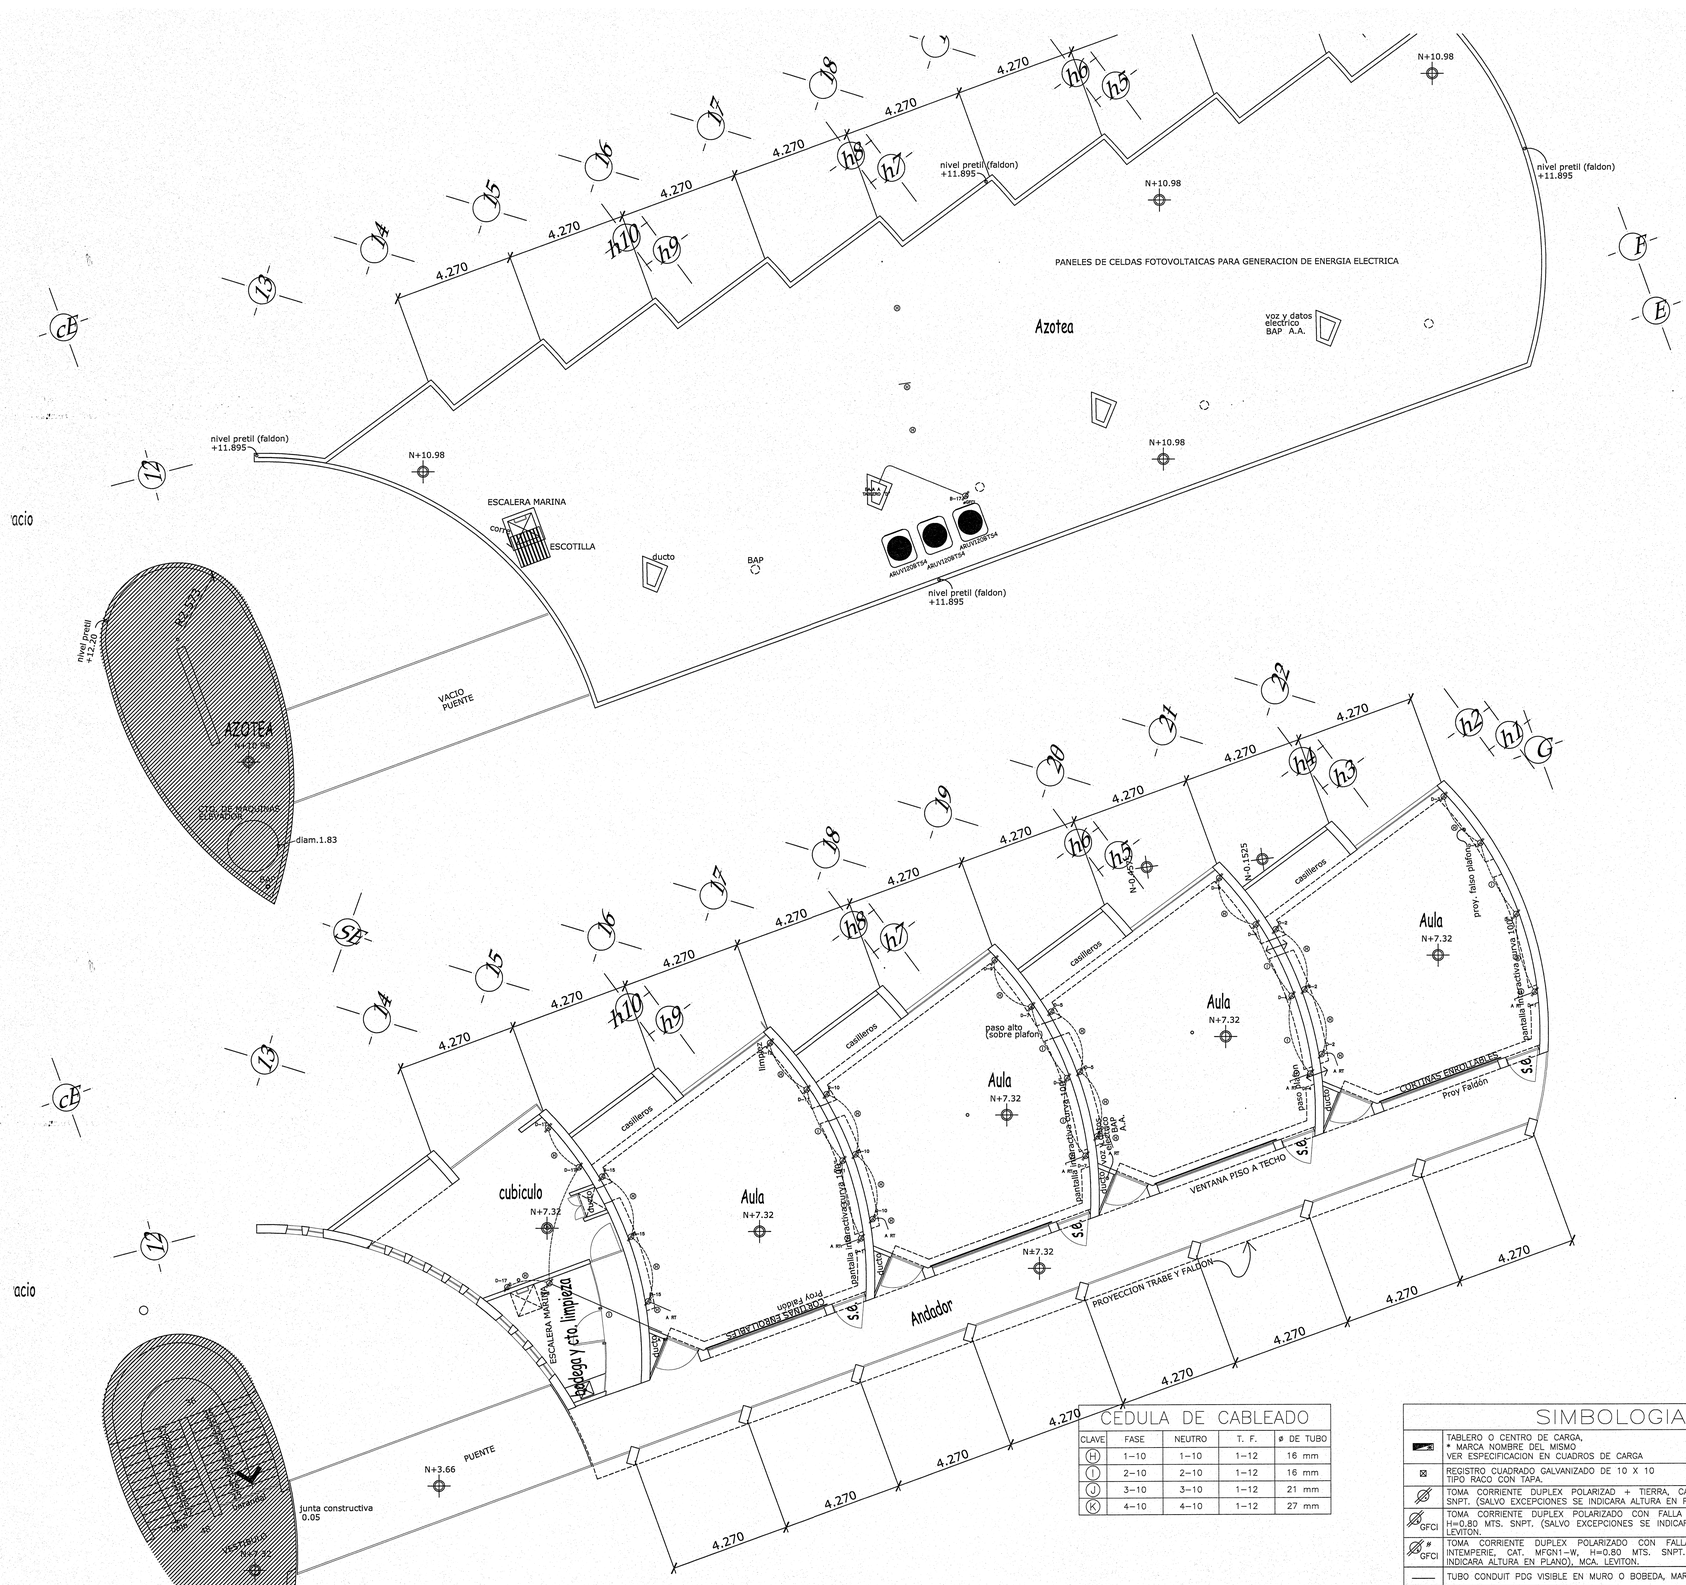

UNIVERSIDAD DE GUADALAJARA

CENTRO UNIVERSITARIO DE CIENCIAS EXACTAS E INGENIERIAS
COORDINACION DE SERVICIOS GENERALES

PROYECTO:

EDIFICIO DE TRES NIVELES DE AULAS Y SERVICIOS

LOCALIZACIÓN

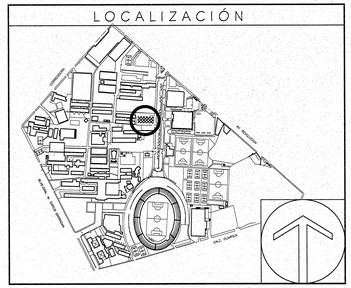

SIMBOLOGIA O ESPECIFICACIONES

NOTAS:

a).–LA TUBERIA POR PISO O DENTRO DEL COLADO SERA CONDUIT TIPO PVC PESADO (SE INDICARA EL DIAMETRO EN LA TABLA DE CABLEADO).

b).–LA TUBERIA COLGANTEADA EN LOSA, POR MURO O COLUMNAS SERA PDG (SE INDICARA EL DIAMETRO EN LA TABLA DE CABLEADO).

c).–LA TUBERIA QUE VA POR EL EXTERIOR O AZOTEA SERA CONDUIT PDG (SE INDICARA EL DIAMETRO EN LA TABLA DE CABLEADO).

d).–LA SOPORTERIA SERA A BASE DE UNICANAL DE 4 X 4 FIJA A LA LOZA O MURO DE CONCRETO, YA SEA DIRECTAMENTE O CON VARILLA ROSCADA DE 3/8", CADA 1.80 ML. COMO MAXIMO (LA TUBERIA NO DEBE FIJARSE DIRECTAMENTE AL MURO O LOSA) Y A NO MAS DE 1.00 M DE LAS CAJAS DE REGISTRO.

e).–LA TRAYECTORIA DE LAS TUBERIAS ES INDICATIVA Y SE PODRA REUBICAR DE ACUERDO A LAS NECESIDADES DE LA OBRA.

f).–EL CALCULO DEL CABLE ES CON THW–LS 90°C, 600V ANTIFLAMA DE BAJA EMISION DE HUMOS, SE RECOMIENDA EL USO DE MARCA CONDUMEX O SIMILAR.

g).–TODOS LOS TABLEROS DE ALUMBRDAO Y DISTRIBUCION SERAN MARCA SQUARE D (SE ESPECIFICA EN PLANO CC).

h).–TODOS LOS CONTACTOS EN MURO SE COLOCARAN A 0.35 MTS SNPT. (EN CASOS ESPECIALES SE INDICARA LA ALTURA).

i).–TODOS LOS CONTACTOS DE VOLTAJE NORMAL ESTAN CONSIDERADOS DUPLEX COLOR BLANCO.

j).–LOS CONTACTOS DE VOLTAJE REGULADO ESTAN CONSIDERADOS DUPLEX Y SERAN CON TIERRA AISLADA.

k).–TODOS LOS EQUIPOS DEBERAN CONECTARSE A TIERRA MECANICAMENTE.

l).–PARA LA UBICACION DE TABLEROS, MEDICION Y TRANSFORMADORES VER PLANO DE DETALLES.

m).–LAS TUBERIAS ESTAN CALCULADAS AL 40%.

n).–LA INSTALACION ELECTRICA SE REALIZARA DE ACUERDO A LA NOM–001–SEDE–2005.

ñ).–LOS BALASTROS SERAN ELECTRONICOS Y DEBERAN CONECTARSE MECANICAMENTE A TIERRA.

o).–NO ESTA PERMITIDO TENER MAS DE 2 CURVAS EN UNA TRAYECTORIA DE TUBERIA.

* PARA CONSULTA DE TRAZOS, COTAS Y GEOMETRIAS VEASE UNICAMENTE ESTOS PLANOS (ARQUITECTONICOS)

Cualquier discrepancia con los otros planos llamar al Proyectista

NOTA: En la supervision de obra, se debera solicitar la intervencion del Arquitecto Proyectista.

REVISIONES

No.	FECHA	DESCRIPCIÓN	REVISO	AUTORIZO
-	-	-	-	-

JALISCO GOBIERNO DEL ESTADO | INFEJAL

PLANO DE PROYECTO AUTORIZADO
FECHA: 23 ABRIL 2018

COORDINADOR DE SERVICIOS GENERALES: ARQ. GERARDO RUESGA MUNDO	FIRMA:
AREA DE PROYECTOS: ING. ROBERTO ORTEGA VELEZ	FIRMA:
RESPONSABLE DEL PROYECTO: ARQ. GERZAIN CHAVEZ MEDINA Taller de Arquitectura Integral SA de CV	REG. U DE G No. CED. PROF: 916867
REVISO: .	No. CED. PROF:
.	No. CED. PROF:

CONTENIDO:

PLANTAS 2o NIVEL Y AZOTEA

CLAVE:	NOMBRE ARCHIVO	FECHA:
TCN-1		sep'2017

ESCALA GRAFICA: 0.00 1.00 2.00 3.00 4.00 5.00 7.50

ESCALA: 1:100

CEDULA DE CABLEADO

CLAVE	FASE	NEUTRO	T. F.	ø DE TUBO
(H)	1–10	1–10	1–12	16 mm
(I)	2–10	2–10	1–12	16 mm
(J)	3–10	3–10	1–12	21 mm
(K)	4–10	4–10	1–12	27 mm

SIMBOLOGIA

	TABLERO O CENTRO DE CARGA, * MARCA NOMBRE DEL MISMO VER ESPECIFICACION EN CUADROS DE CARGA
⊠	REGISTRO CUADRADO GALVANIZADO DE 10 X 10 TIPO RACO CON TAPA.
	TOMA CORRIENTE DUPLEX POLARIZAD + TIERRA, CAT. 16252–W, H=0.80 MTS. SNPT. (SALVO EXCEPCIONES SE INDICARA ALTURA EN PLANO), MCA. LEVITON.
GFCI	TOMA CORRIENTE DUPLEX POLARIZADO CON FALLA A TIERRA, CAT. MFGN1–W, H=0.80 MTS. SNPT. (SALVO EXCEPCIONES SE INDICARA ALTURA EN PLANO), MCA. LEVITON.
# GFCI	TOMA CORRIENTE DUPLEX POLARIZADO CON FALLA A TIERRA, PLACA PARA INTEMPERIE, CAT. MFGN1–W, H=0.80 MTS. SNPT. (SALVO EXCEPCIONES SE INDICARA ALTURA EN PLANO), MCA. LEVITON.
——	TUBO CONDUIT PDG VISIBLE EN MURO O BOBEDA, MARCA OMEGA O SIMILAR.
----	TUBO CONDUIT DE PVC PESADO AHOGADO EN PISO O MURO.
(•)	INDICA CEDULA DE CABLEADO.
–	INDICA NUMERO DE CIRCUITO Y TABLERO CORRESPONDIENTE.
A RT	INDICA DIRECCION A DUCTO RT GAMMA ALIMENTADOR GENERAL.

CODIGO DE COLORES	
FASE A	NEGRO
FASE B	ROJO
FASE C	AZUL
NEUTRO	BLANCO
T. FISICA	DESNUDO
T. AISLADA	VERDE

C:\Ude\GICUCEI\Laboratorio Produccion de Ingenierias\3.- Proyecto arquitectonico\3.2- Arquitectonicos generales\Arquitectonico.dwg

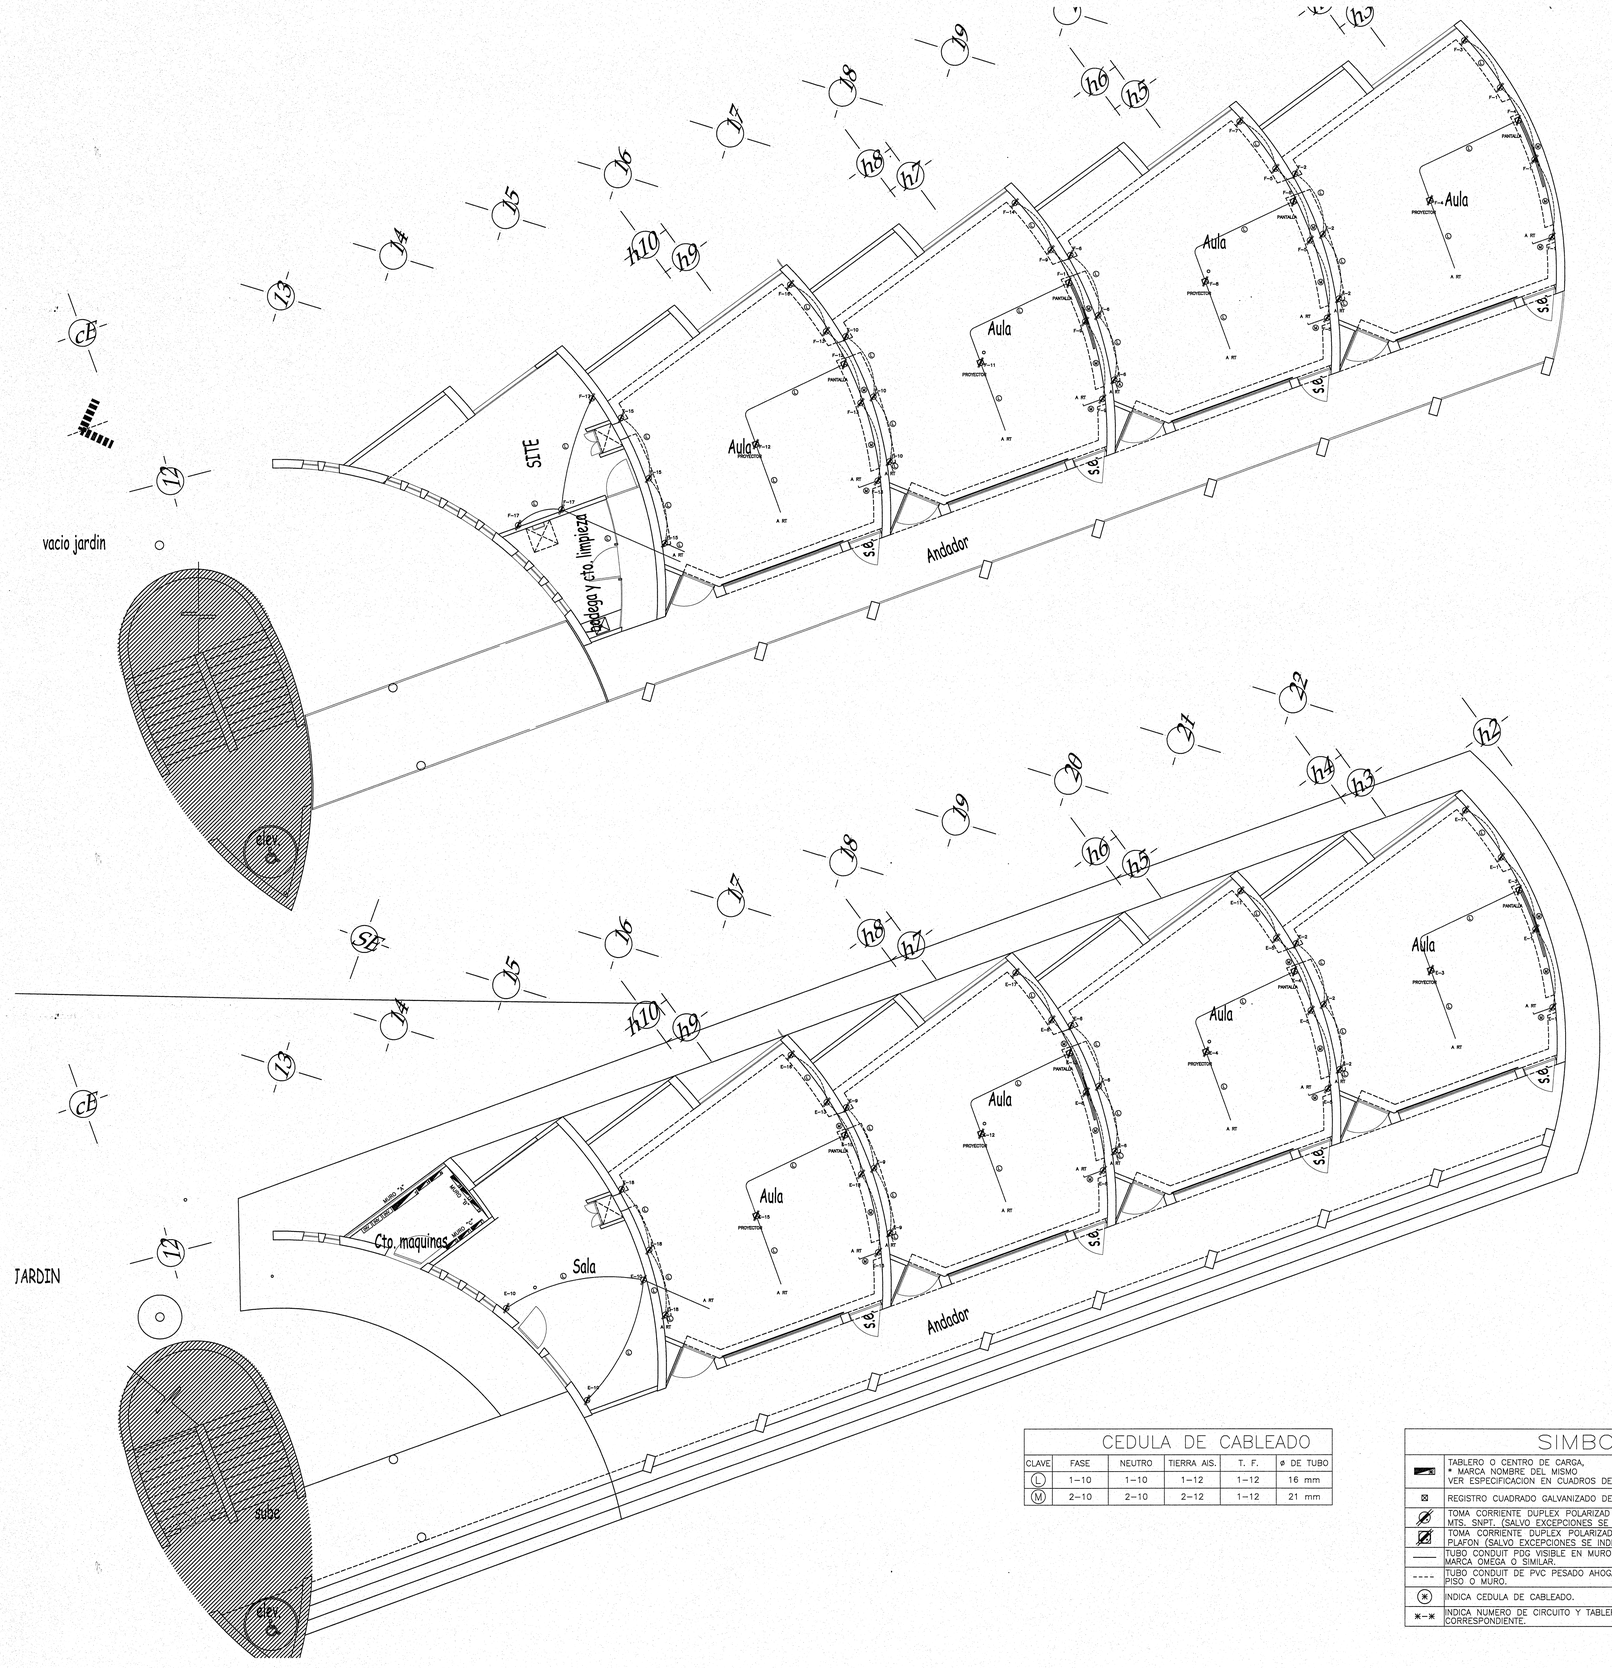

CEDULA DE CABLEADO					
CLAVE	FASE	NEUTRO	TIERRA AIS.	T. F.	ø DE TUBO
(L)	1–10	1–10	1–12	1–12	16 mm
(M)	2–10	2–10	2–12	1–12	21 mm

SIMBOLOGIA

	TABLERO O CENTRO DE CARGA, * MARCA NOMBRE DEL MISMO VER ESPECIFICACION EN CUADROS DE CARGA
⊠	REGISTRO CUADRADO GALVANIZADO DE 10 X 10 TIPO RACO CON TAPA.
	TOMA CORRIENTE DUPLEX POLARIZAD + TIERRA AISLADA, CAT. 16252–IGR, H=0.80 MTS. SNPT. (SALVO EXCEPCIONES SE INDICARA ALTURA EN PLANO), MCA. LEVITON.
	TOMA CORRIENTE DUPLEX POLARIZAD + TIERRA AISLADA, CAT. 16252–IGR, H=EN PLAFON (SALVO EXCEPCIONES SE INDICARA ALTURA EN PLANO), MCA. LEVITON.
——	TUBO CONDUIT PDG VISIBLE EN MURO O BOBEDA, MARCA OMEGA O SIMILAR.
----	TUBO CONDUIT DE PVC PESADO AHOGADO EN PISO O MURO.
(※)	INDICA CEDULA DE CABLEADO.
※–※	INDICA NUMERO DE CIRCUITO Y TABLERO CORRESPONDIENTE.

CODIGO DE COLORES	
FASE A	NEGRO
FASE B	ROJO
FASE C	AZUL
NEUTRO	BLANCO
T. FISICA	DESNUDO
T. AISLADA	VERDE

UNIVERSIDAD DE GUADALAJARA
CENTRO UNIVERSITARIO DE CIENCIAS EXACTAS E INGENIERIAS
COORDINACION DE SERVICIOS GENERALES

PROYECTO:

EDIFICIO DE TRES NIVELES DE AULAS Y SERVICIOS 2a ETAPA

LOCALIZACIÓN

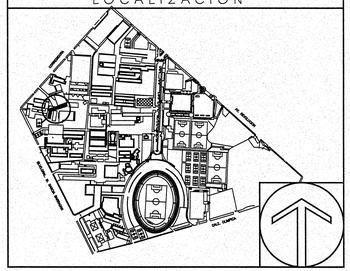

SIMBOLOGIA O ESPECIFICACIONES

NOTAS:

a).–LA TUBERIA POR PISO O DENTRO DEL COLADO SERA CONDUIT TIPO PVC PESADO (SE INDICARA EL DIAMETRO EN LA TABLA DE CABLEADO).

b).–LA TUBERIA COLGANTEADA EN LOSA, POR MURO O COLUMNAS SERA PDG (SE INDICARA EL DIAMETRO EN LA TABLA DE CABLEADO).

c).–LA TUBERIA QUE VA POR EL EXTERIOR O AZOTEA SERA CONDUIT PDG (SE INDICARA EL DIAMETRO EN LA TABLA DE CABLEADO).

d).–LA SOPORTERIA SERA A BASE DE UNICANAL DE 4 X 4 FIJA A LA LOZA O MURO DE CONCRETO, YA SEA DIRECTAMENTE O CON VARILLA ROSCADA DE 3/8", CADA 1.80 ML COMO MAXIMO (LA TUBERIA NO DEBE FIJARSE DIRECTAMENTE AL MURO O LOSA) Y A NO MAS DE 1.00 M DE LAS CAJAS DE REGISTRO.

e).–LA TRAYECTORIA DE LAS TUBERIAS ES INDICATIVA Y SE PODRA REUBICAR DE ACUERDO A LAS NECESIDADES DE LA OBRA.

f).–EL CALCULO DEL CABLE ES CON THW–LS 90°C, 600V ANTIFLAMA DE BAJA EMISION DE HUMOS, SE RECOMIENDA EL USO DE MARCA CONDUMEX O SIMILAR.

g).–TODOS LOS TABLEROS DE ALUMBRADO Y DISTRIBUCION SERAN MARCA SQUARE D (SE ESPECIFICA EN PLANO CC).

h).–TODOS LOS CONTACTOS EN MURO SE COLOCARAN A 0.35 MTS SNPT., (EN CASOS ESPECIALES SE INDICARA LA ALTURA).

i).–TODOS LOS CONTACTOS DE VOLTAJE NORMAL ESTAN CONSIDERADOS DUPLEX COLOR BLANCO.

j).–LOS CONTACTOS DE VOLTAJE REGULADO ESTAN CONSIDERADOS DUPLEX Y SERAN CON TIERRA AISLADA.

k).–TODOS LOS EQUIPOS DEBERAN CONECTARSE A TIERRA MECANICAMENTE.

l).–PARA LA UBICACION DE TABLEROS, MEDICION Y TRANSFORMADORES VER PLANO DE DETALLES.

m).–LAS TUBERIAS ESTAN CALCULADAS AL 40%.

n).–LA INSTALACION ELECTRICA SE REALIZARA DE ACUERDO A LA NOM–001–SEDE–2005.

ñ).–LOS BALASTROS SERAN ELECTRONICOS Y DEBERAN CONECTARSE MECANICAMENTE A TIERRA.

o).–NO ESTA PERMITIDO TENER MAS DE 2 CURVAS EN UNA TRAYECTORIA DE TUBERIA.

* PARA CONSULTA DE TRAZOS, COTAS Y GEOMETRIAS VEASE UNICAMENTE ESTOS PLANOS (ARQUITECTONICOS)

Cualquier discrepancia con los otros planos llamar al Proyectista

NOTA: En la supervision de obra, se debera solicitar la intervencion del Arquitecto Proyectista.

JALISCO GOBIERNO DEL ESTADO | INFEJAL
PLANO DE PROYECTO AUTORIZADO
FECHA: 23 ABRIL 2018

REVISIONES				
No.	FECHA	DESCRIPCIÓN	REVISO	AUTORIZO
-	-	-	-	-

COORDINADOR DE SERVICIOS GENERALES: ARQ. GERARDO RUESGA MUNDO — FIRMA:
ÁREA DE PROYECTOS: ING. ROBERTO ORTEGA VELEZ — FIRMA:

RESPONSABLE DEL PROYECTO: ARQ. GERZAIN CHAVEZ MEDINA
Taller de Arquitectura Integral SA de CV
REG. U DE G
No. CED. PROF: 916867

REVISO: . — No. CED. PROF:
. — No. CED. PROF.

CONTENIDO: PLANTA BAJA Y 1er NIVEL

CLAVE: TCR-1 — NOMBRE ARCHIVO
ESCALA GRAFICA: 0.00 1.00 2.00 3.00 4.00 5.00 7.50
FECHA: sep'2017
ESCALA: 1:100

C:\Ude\GICUCEI\Laboratorio Produccion de Ingenierias\3.- Proyecto arquitectonico\3.2- Arquitectonicos generales\Arquitectonico.dwg

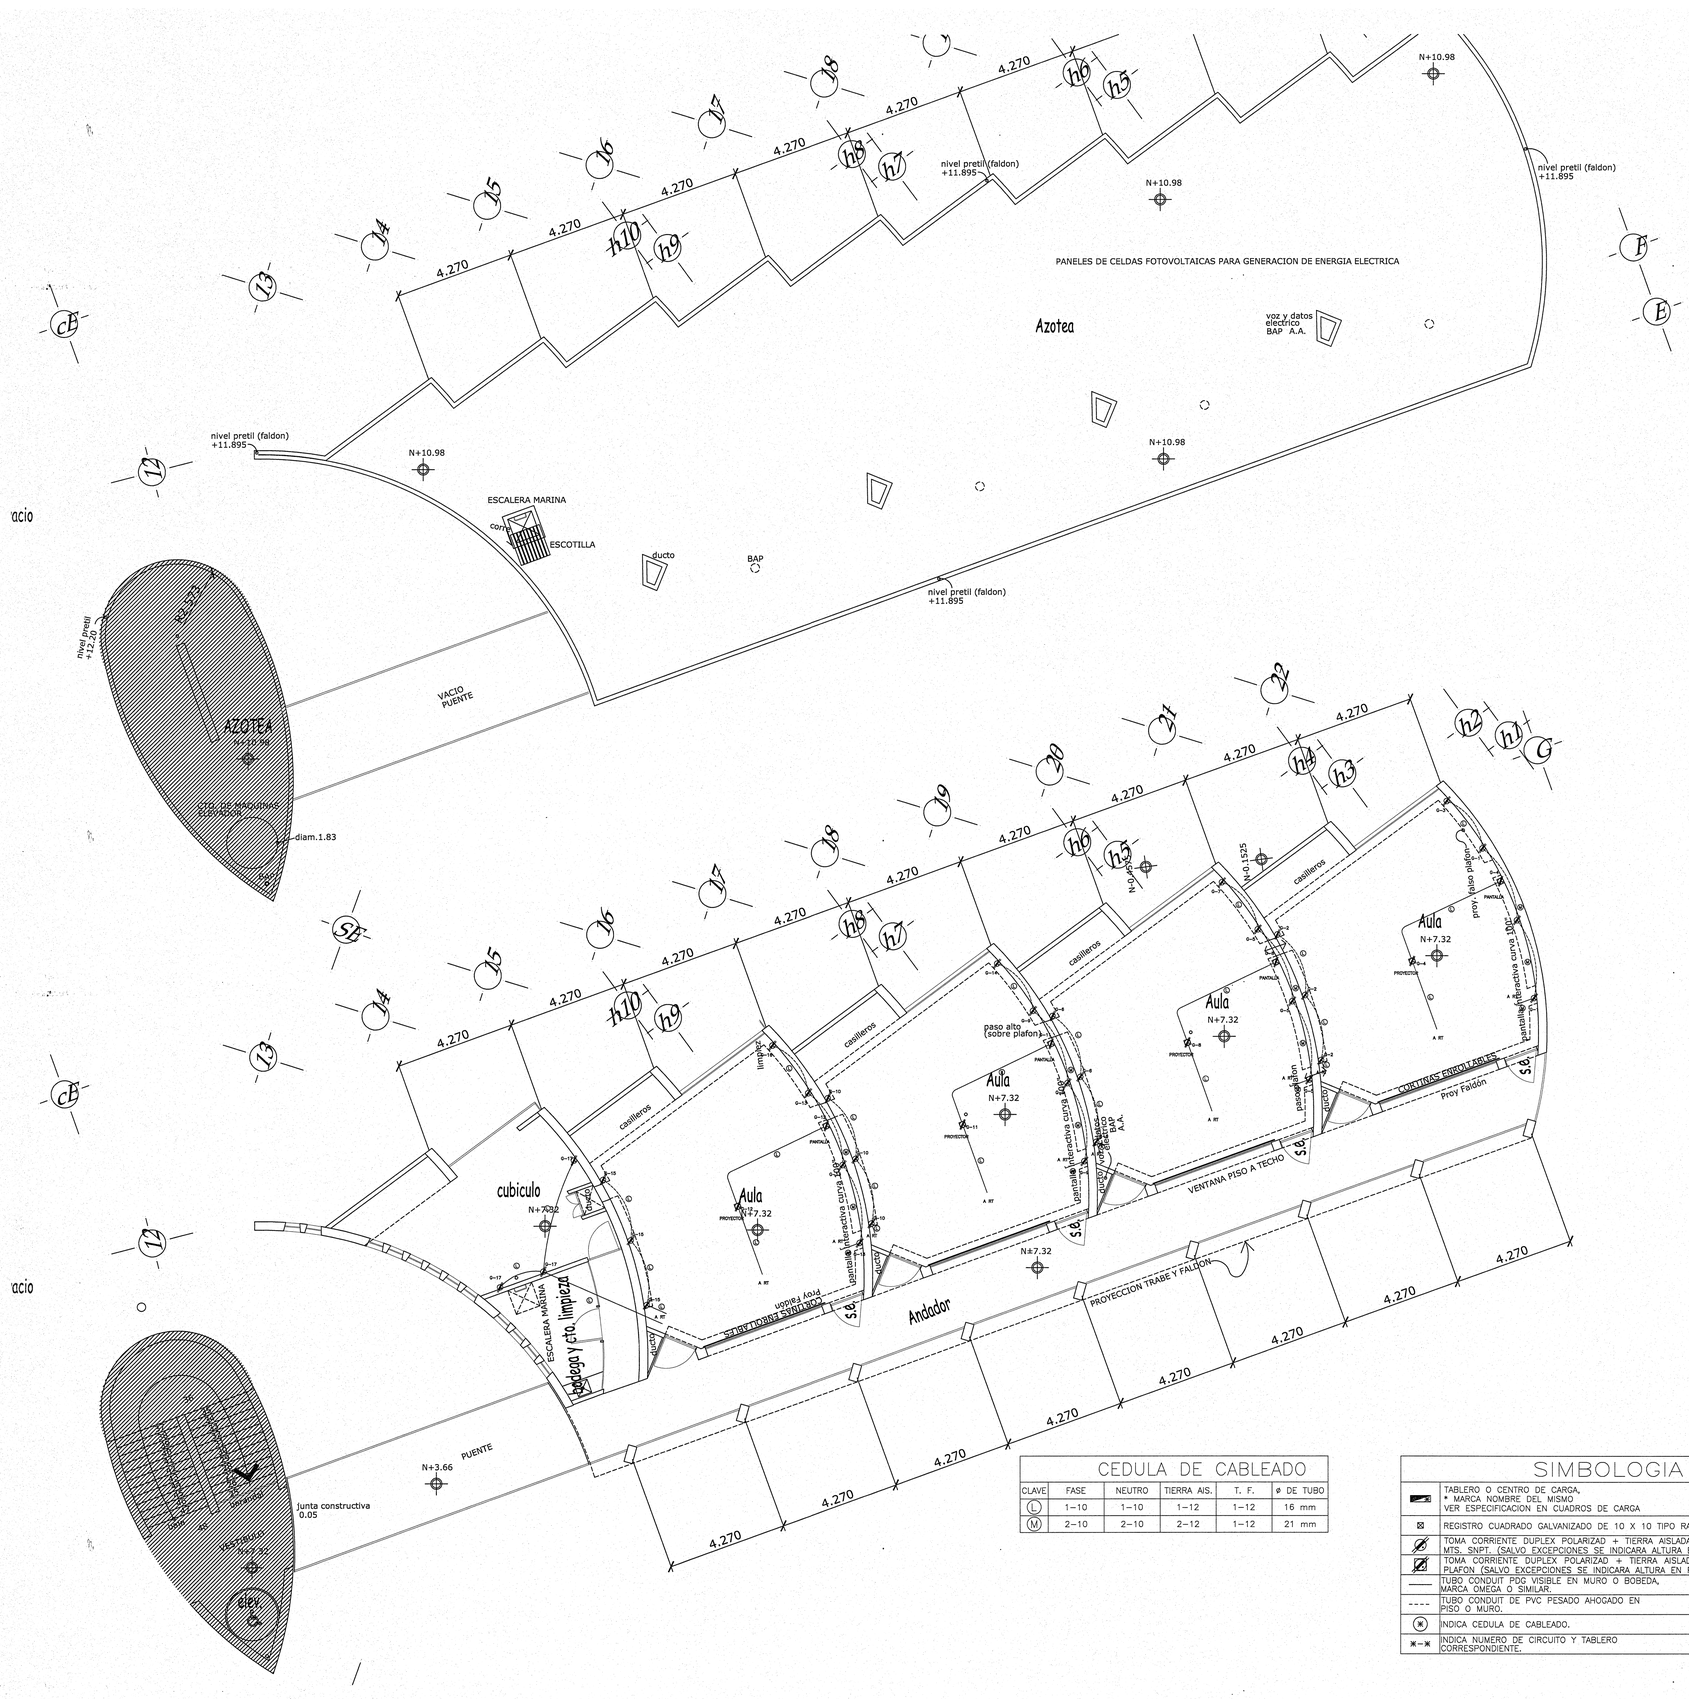
PANELES DE CELDAS FOTOVOLTAICAS PARA GENERACION DE ENERGIA ELECTRICA
Azotea
voz y datos electrico BAP A.A.
nivel pretil (faldon) +11.895
N+10.98
ESCALERA MARINA
con
ESCOTILLA
ducto
BAP
VACIO PUENTE
AZOTEA
N+12.20
nivel pretil +12.20
R=2.525
CTO. DE MAQUINAS ELEVADOR
diam.1.83
4.270
h1
h2
h3
h4
h5
h6
h7
h8
h9
h10
Aula
N+7.32
castilleros
paso alto (sobre plafon)
pantalla interactiva curva 360°
proy. falso plafon
PANTALLA
PROYECTOR
A 187
limpieza
cubiculo
N+7.32
Bodega y cto. limpieza
ESCALERA MARINA
CONTRAS ENROLLABLES
Proy Falcón
S.B.
Andador
PROYECCION TRABE Y FALCON
VENTANA PISO A TECHO
N+3.66
PUENTE
Junta constructiva 0.05
ELEV. 2
ELEV. 1
ESTACIONAMIENTO
Area de Maniobras
Area de Ascenso y Descenso
Area de Ascenso y Descenso Discapacitados

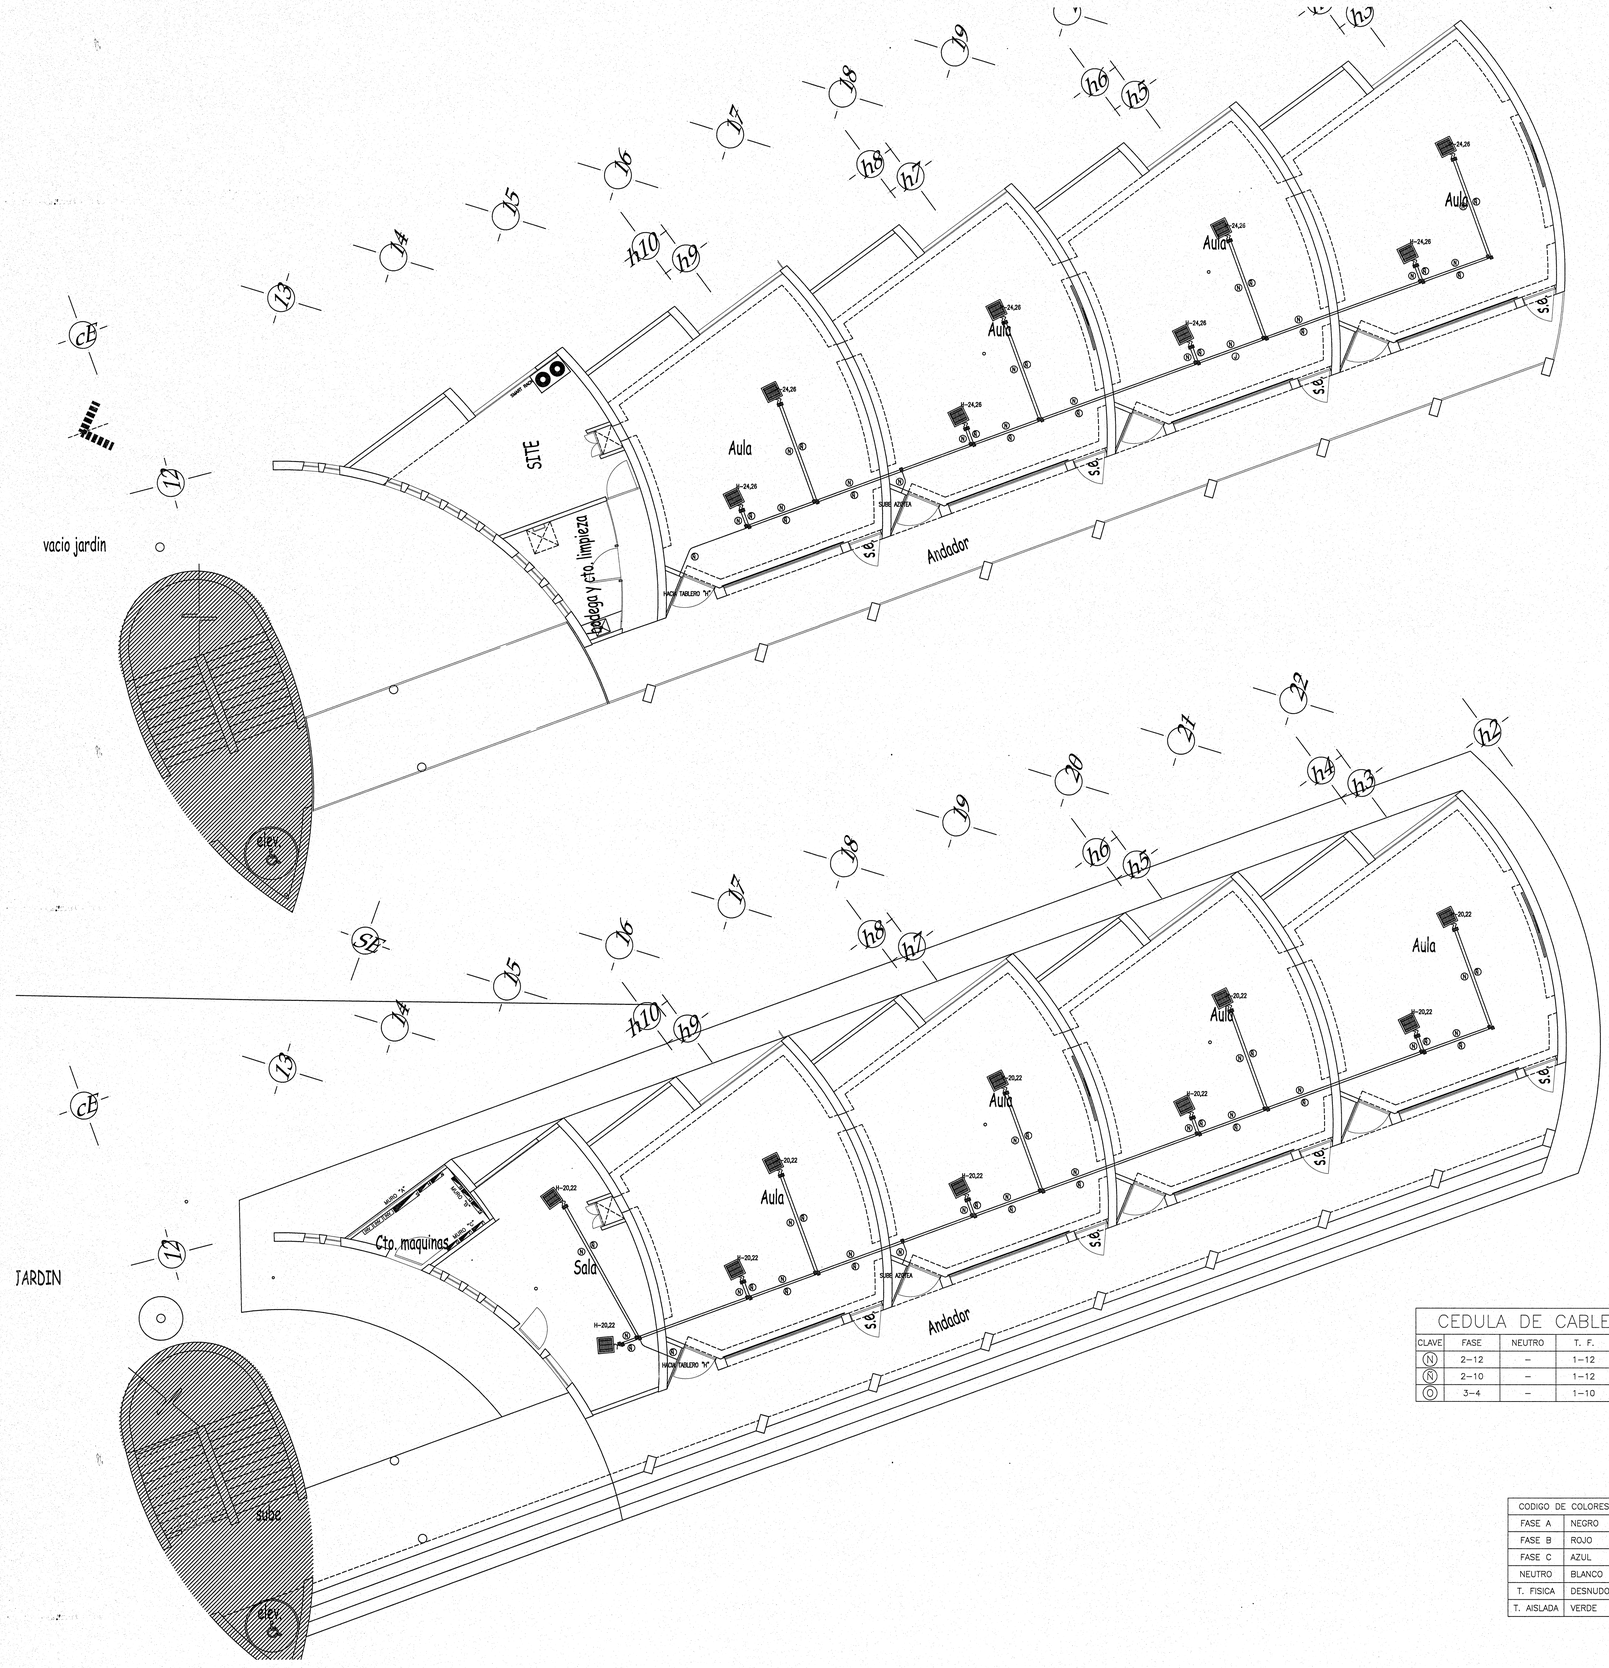

CEDULA DE CABLEADO				
CLAVE	FASE	NEUTRO	T. F.	Ø DE TUBO
(N)	2–12	–	1–12	16 mm
(N)	2–10	–	1–12	16 mm
(O)	3–4	–	1–10	35 mm

CODIGO DE COLORES	
FASE A	NEGRO
FASE B	ROJO
FASE C	AZUL
NEUTRO	BLANCO
T. FISICA	DESNUDO
T. AISLADA	VERDE

SIMBOLOGIA

	UNIDAD CONDENSADORA TIPO MULTI FDX. DE 120000 BTU DE ENFRIAMIENTO, CAT. ARUV120BTS4, MCA. LG.
	UNIDAD DE AIRE ACONDICIONADO SMART RACK EN HILERA DE 33,000 BTU DE ENFRIAMIENTO, CERO MANTENIMIENTO, CAT. SRCOOL33K MCA. TRIPP–LITE.
	UNIDAD MANEJADORA TIPO MINI SPLIT, MONTAJE EN PARED DE 1 T. R. CAT ESPECIFICADO EN PLANO.
	UNIDAD MANEJADORA TIPO CASETTE, MONTAJE EN BOBEDA DE 1 T. R. CAT ARNU12GTRA2.
⊠	CAJA CUADRADA GALVANIZADA TIPO RACO DE 10 X 10 CON TAPA.
	TUBO FLEXIBLE TIPO LICUATITE EXTERIOR O ZAPA INTERIOR.
	TUBO CONDUIT PDC VISIBLE EN MURO O BOBEDA, MARCA OMEGA O SIMILAR.
	TUBO CONDUIT DE PVC PESADO AHOGADO EN PISO O MURO.
⊙	INDICA CEDULA DE CABLEADO.
–	INDICA NUMERO DE CIRCUITO Y TABLERO CORRESPONDIENTE.

UNIVERSIDAD DE GUADALAJARA
CENTRO UNIVERSITARIO DE CIENCIAS EXACTAS E INGENIERIAS
COORDINACION DE SERVICIOS GENERALES

PROYECTO:

EDIFICIO DE TRES NIVELES DE AULAS Y SERVICIOS 2a ETAPA

LOCALIZACIÓN

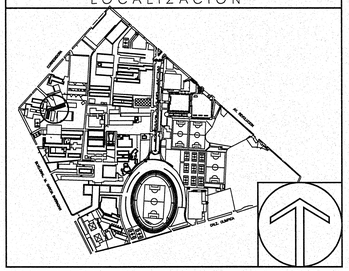

SIMBOLOGIA O ESPECIFICACIONES

NOTAS:

a).–LA TUBERIA POR PISO O DENTRO DEL COLADO SERA CONDUIT TIPO PVC PESADO (SE INDICARA EL DIAMETRO EN LA TABLA DE CABLEADO).

b).–LA TUBERIA COLGANTEADA EN LOSA, POR MURO O COLUMNAS SERA PGG (SE INDICARA EL DIAMETRO EN LA TABLA DE CABLEADO).

c).–LA TUBERIA QUE VA POR EL EXTERIOR O AZOTEA SERA CONDUIT PGG (SE INDICARA EL DIAMETRO EN LA TABLA DE CABLEADO).

d).–LA SOPORTERIA SERA A BASE DE UNICANAL DE 4 X 4 FIJA A LA LOZA O MURO DE CONCRETO, YA SEA DIRECTAMENTE O CON VARILLA ROSCADA DE 3/8", CADA 1.80 ML COMO MAXIMO (LA TUBERIA NO DEBE FIJARSE DIRECTAMENTE AL MURO O LOSA) Y A NO MAS DE 1.00 M DE LAS CAJAS DE REGISTRO.

e).–LA TRAYECTORIA DE LAS TUBERIAS ES INDICATIVA Y SE PODRA REUBICAR DE ACUERDO A LAS NECESIDADES DE LA OBRA.

f).–EL CALCULO DEL CABLE ES CON THW–LS 90°C, 600V ANTIFLAMA DE BAJA EMISION DE HUMOS, SE RECOMIENDA EL USO DE MARCA CONDUMEX O SIMILAR.

g).–TODOS LOS TABLEROS DE ALUMBRADO Y DISTRIBUCION SERAN MARCA SQUARE D (SE ESPECIFICA EN PLANO CC).

h).–TODOS LOS CONTACTOS EN MURO SE COLOCARAN A 0.35 M/S SNPT, (EN CASOS ESPECIALES SE INDICARA LA ALTURA).

i).–TODOS LOS CONTACTOS DE VOLTAJE NORMAL ESTAN CONSIDERADOS DUPLEX COLOR BLANCO.

j).–LOS CONTACTOS DE VOLTAJE REGULADO ESTAN CONSIDERADOS DUPLEX Y SERAN CON TIERRA AISLADA.

k).–TODOS LOS EQUIPOS DEBERAN CONECTARSE A TIERRA MECANICAMENTE.

l).–PARA LA UBICACION DE TABLEROS, MEDICION Y TRANSFORMADORES VER PLANO DE DETALLES.

m).–LAS TUBERIAS ESTAN CALCULADAS AL 40%.

n).–LA INSTALACION ELECTRICA SE REALIZARA DE ACUERDO A LA NOM–001–SEDE–2005.

ñ).–LOS BALASTROS SERAN ELECTRONICOS Y DEBERAN CONECTARSE MECANICAMENTE A TIERRA.

o).–NO ESTA PERMITIDO TENER MAS DE 2 CURVAS EN UNA TRAYECTORIA DE TUBERIA.

* PARA CONSULTA DE TRAZOS, COTAS Y GEOMETRIAS VEASE UNICAMENTE ESTOS PLANOS (ARQUITECTONICOS)

Cualquier discrepancia con los otros planos llamar al Proyectista

NOTA: En la supervision de obra, se debera solicitar la intervencion del Arquitecto Proyectista.

JALISCO GOBIERNO DEL ESTADO | INFEJAL

PLANO DE PROYECTO AUTORIZADO
FECHA: 13 ABRIL 2018

REVISIONES

No.	FECHA	DESCRIPCIÓN	REVISO	AUTORIZO
-	-	-	-	-

COORDINADOR DE SERVICIOS GENERALES: ARQ. GERARDO RUESGA MUNDO — FIRMA:
ÁREA DE PROYECTOS: ING. ROBERTO ORTEGA VELEZ — FIRMA:

RESPONSABLE DEL PROYECTO: ARQ. GERZAIN CHAVEZ MEDINA
Taller de Arquitectura Integral SA de CV
REG. U DE G No. CED. PROF: 916867

REVISO: . — No. CED. PROF:
. — No. CED. PROF.

CONTENIDO:

PLANTA BAJA Y 1er NIVEL

CLAVE:	NOMBRE ARCHIVO	FECHA:
IEAA-1	arquitectonico.dwg	sep'2017

ESCALA GRAFICA: 0.00 1.00 2.00 3.00 4.00 5.00 7.50
ESCALA: 1:100

C:\Udg\GICUCEI\Laboratorio Produccion de Ingenierias\3.- Proyecto arquitectonico\3.2- Arquitectonicos generales\Arquitectonico.dwg

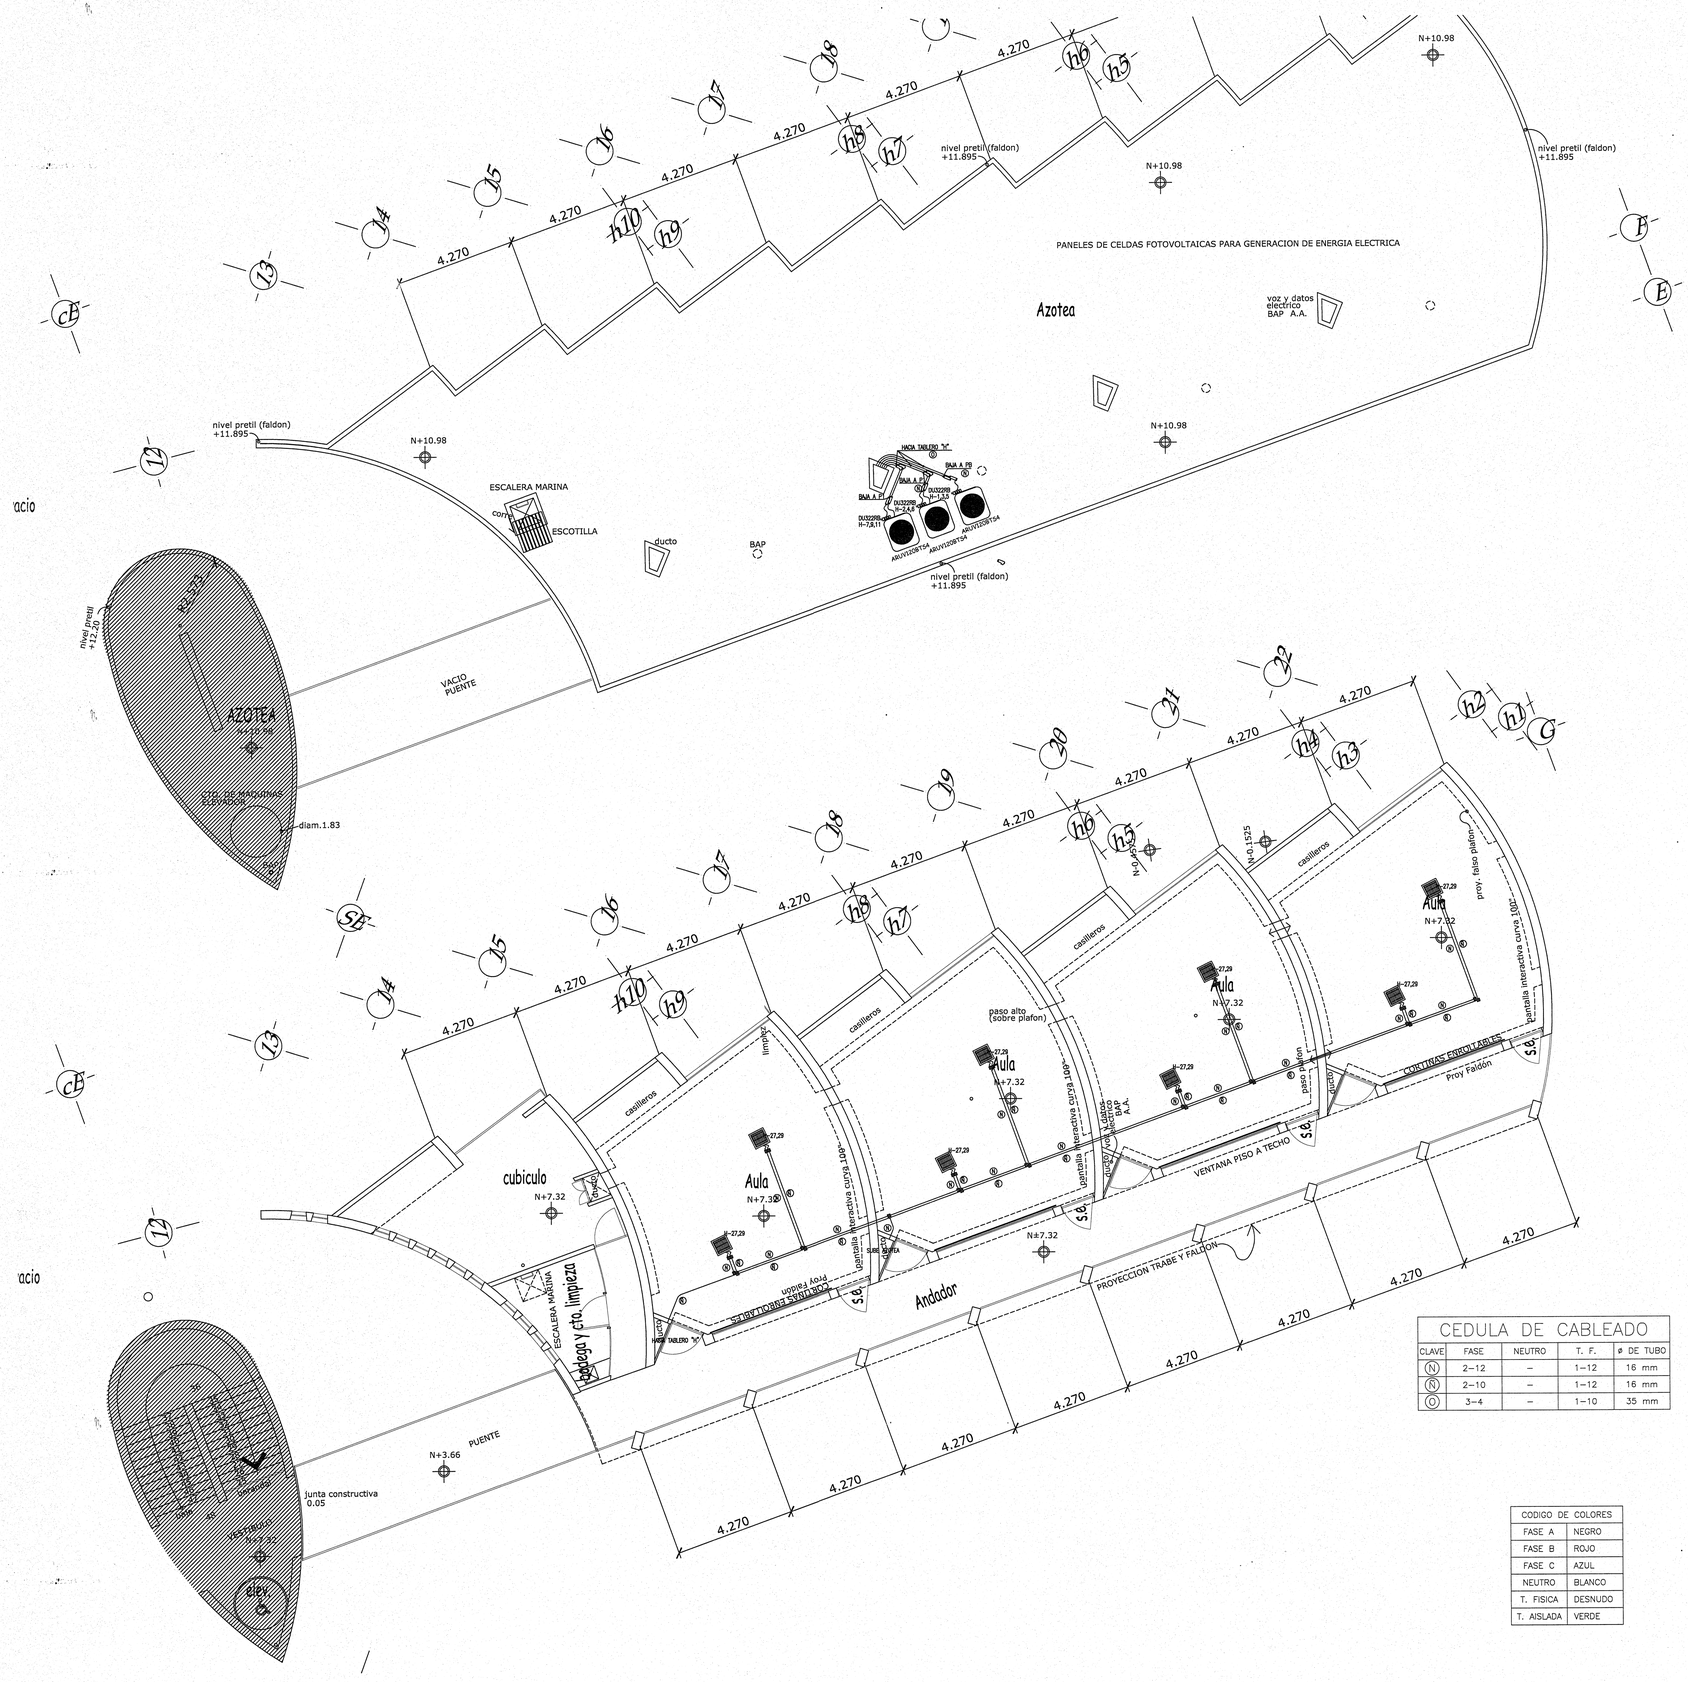

CEDULA DE CABLEADO

CLAVE	FASE	NEUTRO	T. F.	ø DE TUBO
N	2–12	–	1–12	16 mm
N	2–10	–	1–12	16 mm
O	3–4	–	1–10	35 mm

CODIGO DE COLORES	
FASE A	NEGRO
FASE B	ROJO
FASE C	AZUL
NEUTRO	BLANCO
T. FISICA	DESNUDO
T. AISLADA	VERDE

SIMBOLOGIA

	UNIDAD CONDENSADORA TIPO MULTI FDX., DE 120000 BTU DE ENFRIAMIENTO, CAT. ARUV120BTS4, MCA. LG.
	UNIDAD DE AIRE ACONDICIONADO SMART RACK EN HILERA DE 33,000 BTU DE ENFRIAMIENTO, CERO MANTENIMIENTO, CAT. SRCOOL33K MCA. TRIPP–LITE.
	UNIDAD MANEJADORA TIPO MINI SPLIT, MONTAJE EN PARED DE 1 T. R. CAT ESPECIFICADO EN PLANO.
	UNIDAD MANEJADORA TIPO CASETTE, MONTAJE EN BOBEDA DE 1 T. R. CAT ARNU12GTRA2.
	CAJA CUADRADA GALVANIZADA TIPO RACO DE 10 X 10 CON TAPA.
	TUBO FLEXIBLE TIPO LICUATITE EXTERIOR O ZAPA INTERIOR.
	TUBO CONDUIT PDG VISIBLE EN MURO O BOBEDA, MARCA OMEGA O SIMILAR.
	TUBO CONDUIT DE PVC PESADO AHOGADO EN PISO O MURO.
	INDICA CEDULA DE CABLEADO.
–	INDICA NUMERO DE CIRCUITO Y TABLERO CORRESPONDIENTE.

UNIVERSIDAD DE GUADALAJARA
CENTRO UNIVERSITARIO DE CIENCIAS EXACTAS E INGENIERIAS
COORDINACION DE SERVICIOS GENERALES

PROYECTO:

EDIFICIO DE TRES NIVELES DE AULAS Y SERVICIOS

LOCALIZACIÓN

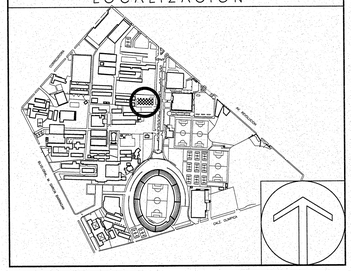

SIMBOLOGIA O ESPECIFICACIONES

NOTAS:

a).–LA TUBERIA POR PISO O DENTRO DEL COLADO SERA CONDUIT TIPO PVC PESADO (SE INDICARA EL DIAMETRO EN LA TABLA DE CABLEADO).

b).–LA TUBERIA COLGANTEADA EN LOSA, POR MURO O COLUMNAS SERA PDG (SE INDICARA EL DIAMETRO EN LA TABLA DE CABLEADO).

c).–LA TUBERIA QUE VA POR EL EXTERIOR O AZOTEA SERA CONDUIT PDG (SE INDICARA EL DIAMETRO EN LA TABLA DE CABLEADO).

d).–LA SOPORTERIA SERA A BASE DE UNICANAL DE 4 X 4 FIJA A LA LOZA O MURO DE CONCRETO, YA SEA DIRECTAMENTE O CON VARILLA ROSCADA DE $\frac{1}{4}$" CADA 1.80 ML COMO MAXIMO (LA TUBERIA NO DEBE FIJARSE DIRECTAMENTE AL MURO O LOSA) Y A NO MAS DE 1.00 M DE LAS CAJAS DE REGISTRO.

e).–LA TRAYECTORIA DE LAS TUBERIAS ES INDICATIVA Y SE PODRA REUBICAR DE ACUERDO A LAS NECESIDADES DE LA OBRA.

f).–EL CALCULO DEL CABLE ES CON THW–LS 90°C, 600V ANTIFLAMA DE BAJA EMISION DE HUMOS, SE RECOMIENDA EL USO DE MARCA CONDUMEX O SIMILAR.

g).–TODOS LOS TABLEROS DE ALUMBRDAO Y DISTRIBUCION SERAN MARCA SQUARE D (SE ESPECIFICA EN PLANO CC).

h).–TODOS LOS CONTACTOS EN MURO SE COLOCARAN A 0.35 M'S SNPT, (EN CASOS ESPECIALES SE INDICARA LA ALTURA).

i).–TODOS LOS CONTACTOS DE VOLTAJE NORMAL ESTAN CONSIDERADOS DUPLEX COLOR BLANCO.

j).–LOS CONTACTOS DE VOLTAJE REGULADO ESTAN CONSIDERADOS DUPLEX Y SERAN CON TIERRA AISLADA.

k).–TODOS LOS EQUIPOS DEBERAN CONECTARSE A TIERRA MECANICAMENTE.

l).–PARA LA UBICACION DE TABLEROS, MEDICION Y TRANSFORMADORES VER PLANO DE DETALLES.

m).–LAS TUBERIAS ESTAN CALCULADAS AL 40%.

n).–LA INSTALACION ELECTRICA SE REALIZARA DE ACUERDO A LA NOM–001–SEDE–2005.

ñ).–LOS BALASTROS SERAN ELECTRONICOS Y DEBERAN CONECTARSE MECANICAMENTE A TIERRA.

o).–NO ESTA PERMITIDO TENER MAS DE 2 CURVAS EN UNA TRAYECTORIA DE TUBERIA.

* PARA CONSULTA DE TRAZOS, COTAS Y GEOMETRIAS VEASE UNICAMENTE ESTOS PLANOS (ARQUITECTONICOS)

Cualquier discrepancia con los otros planos llamar al Proyectista

NOTA: En la supervision de obra, se debera solicitar la intervencion del Arquitecto Proyectista.

JALISCO GOBIERNO DEL ESTADO | INFEJAL

PLANO DE PROYECTO AUTORIZADO
FECHA: 23 ABRIL 2018

REVISIONES

No.	FECHA	DESCRIPCIÓN	REVISO	AUTORIZO
-	-	-	-	-

COORDINADOR DE SERVICIOS GENERALES: ARQ. GERARDO RUESGA MUNDO — FIRMA:

AREA DE PROYECTOS: ING. ROBERTO ORTEGA VELEZ — FIRMA:

RESPONSABLE DEL PROYECTO: ARQ. GERZAIN CHAVEZ MEDINA
Taller de Arquitectura Integral SA de CV
REG. U DE G
No. CED. PROF: 916867

REVISO: . — No. CED. PROF:
. — No. CED. PROF.

CONTENIDO:

PLANTAS 2o NIVEL Y AZOTEA

CLAVE:	NOMBRE ARCHIVO	FECHA:
IEAA-2		sep'2017

ESCALA GRAFICA: 0.00 1.00 2.00 3.00 4.00 5.00 7.50

ESCALA: 1:100

C:\Udeg\GCUCEI\Laboratorio Produccion de Ingenierias\3.- Proyecto arquitectonico\3.2- Arquitectonicos generales\Arquitectonico.dwg

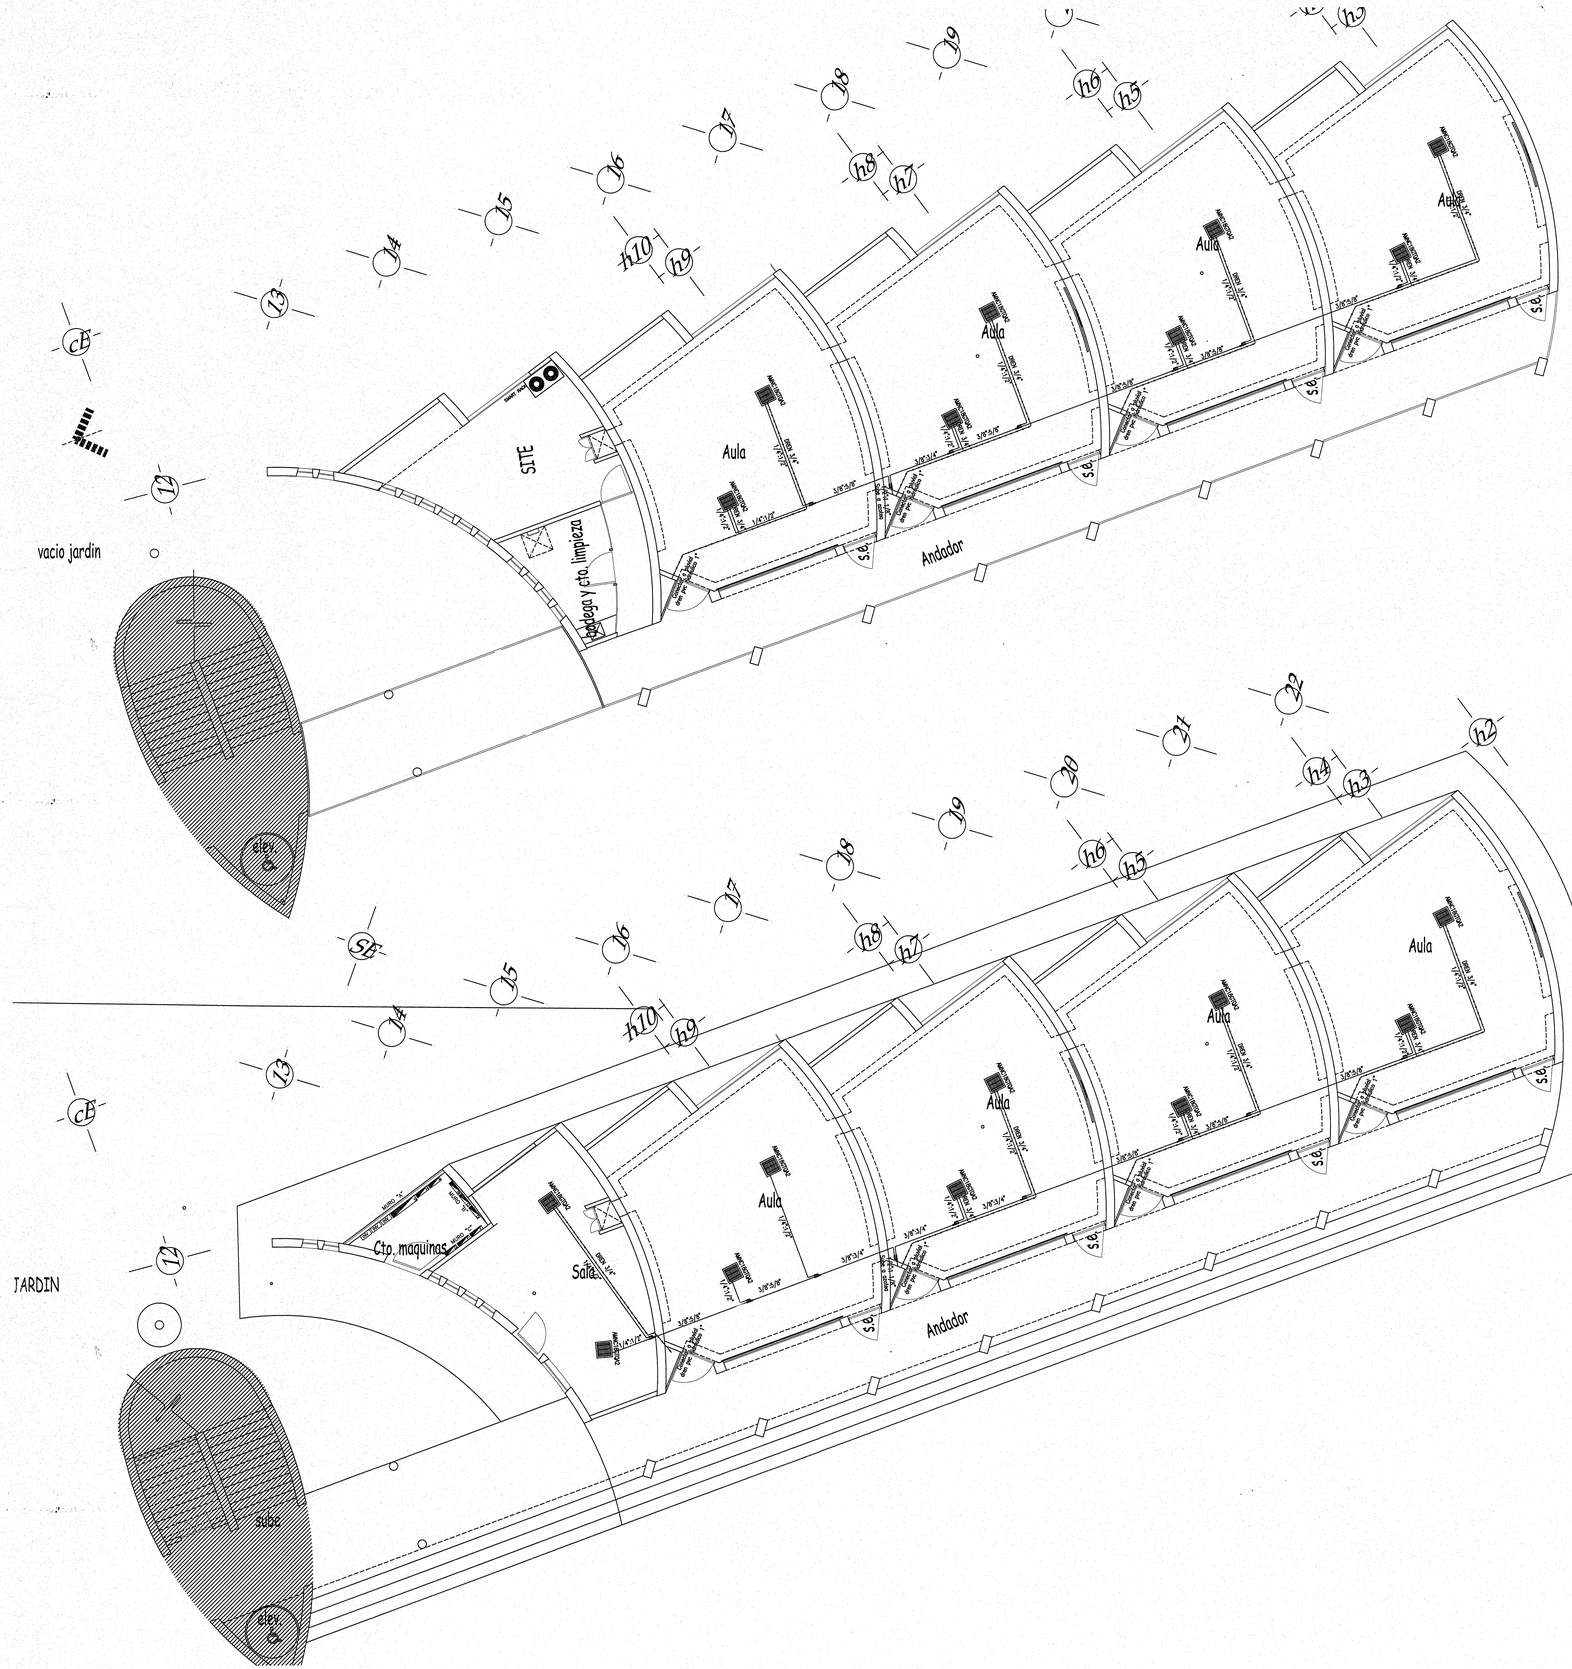
SITE
Aula
Aula
Aula
Aula
Aula
Aula
Bodega y cto. limpieza
Andador
Andador
vacio jardin
JARDIN
Cto. maquinas
Salas
cisterna
cisterna
elev.
elev.
sube
s.e.
s.e.
s.e.
s.e.
s.e.
s.e.
s.e.
s.e.
MURO 15
MURO 10
MURO 15
MURO 10
MURO 15
MURO 10

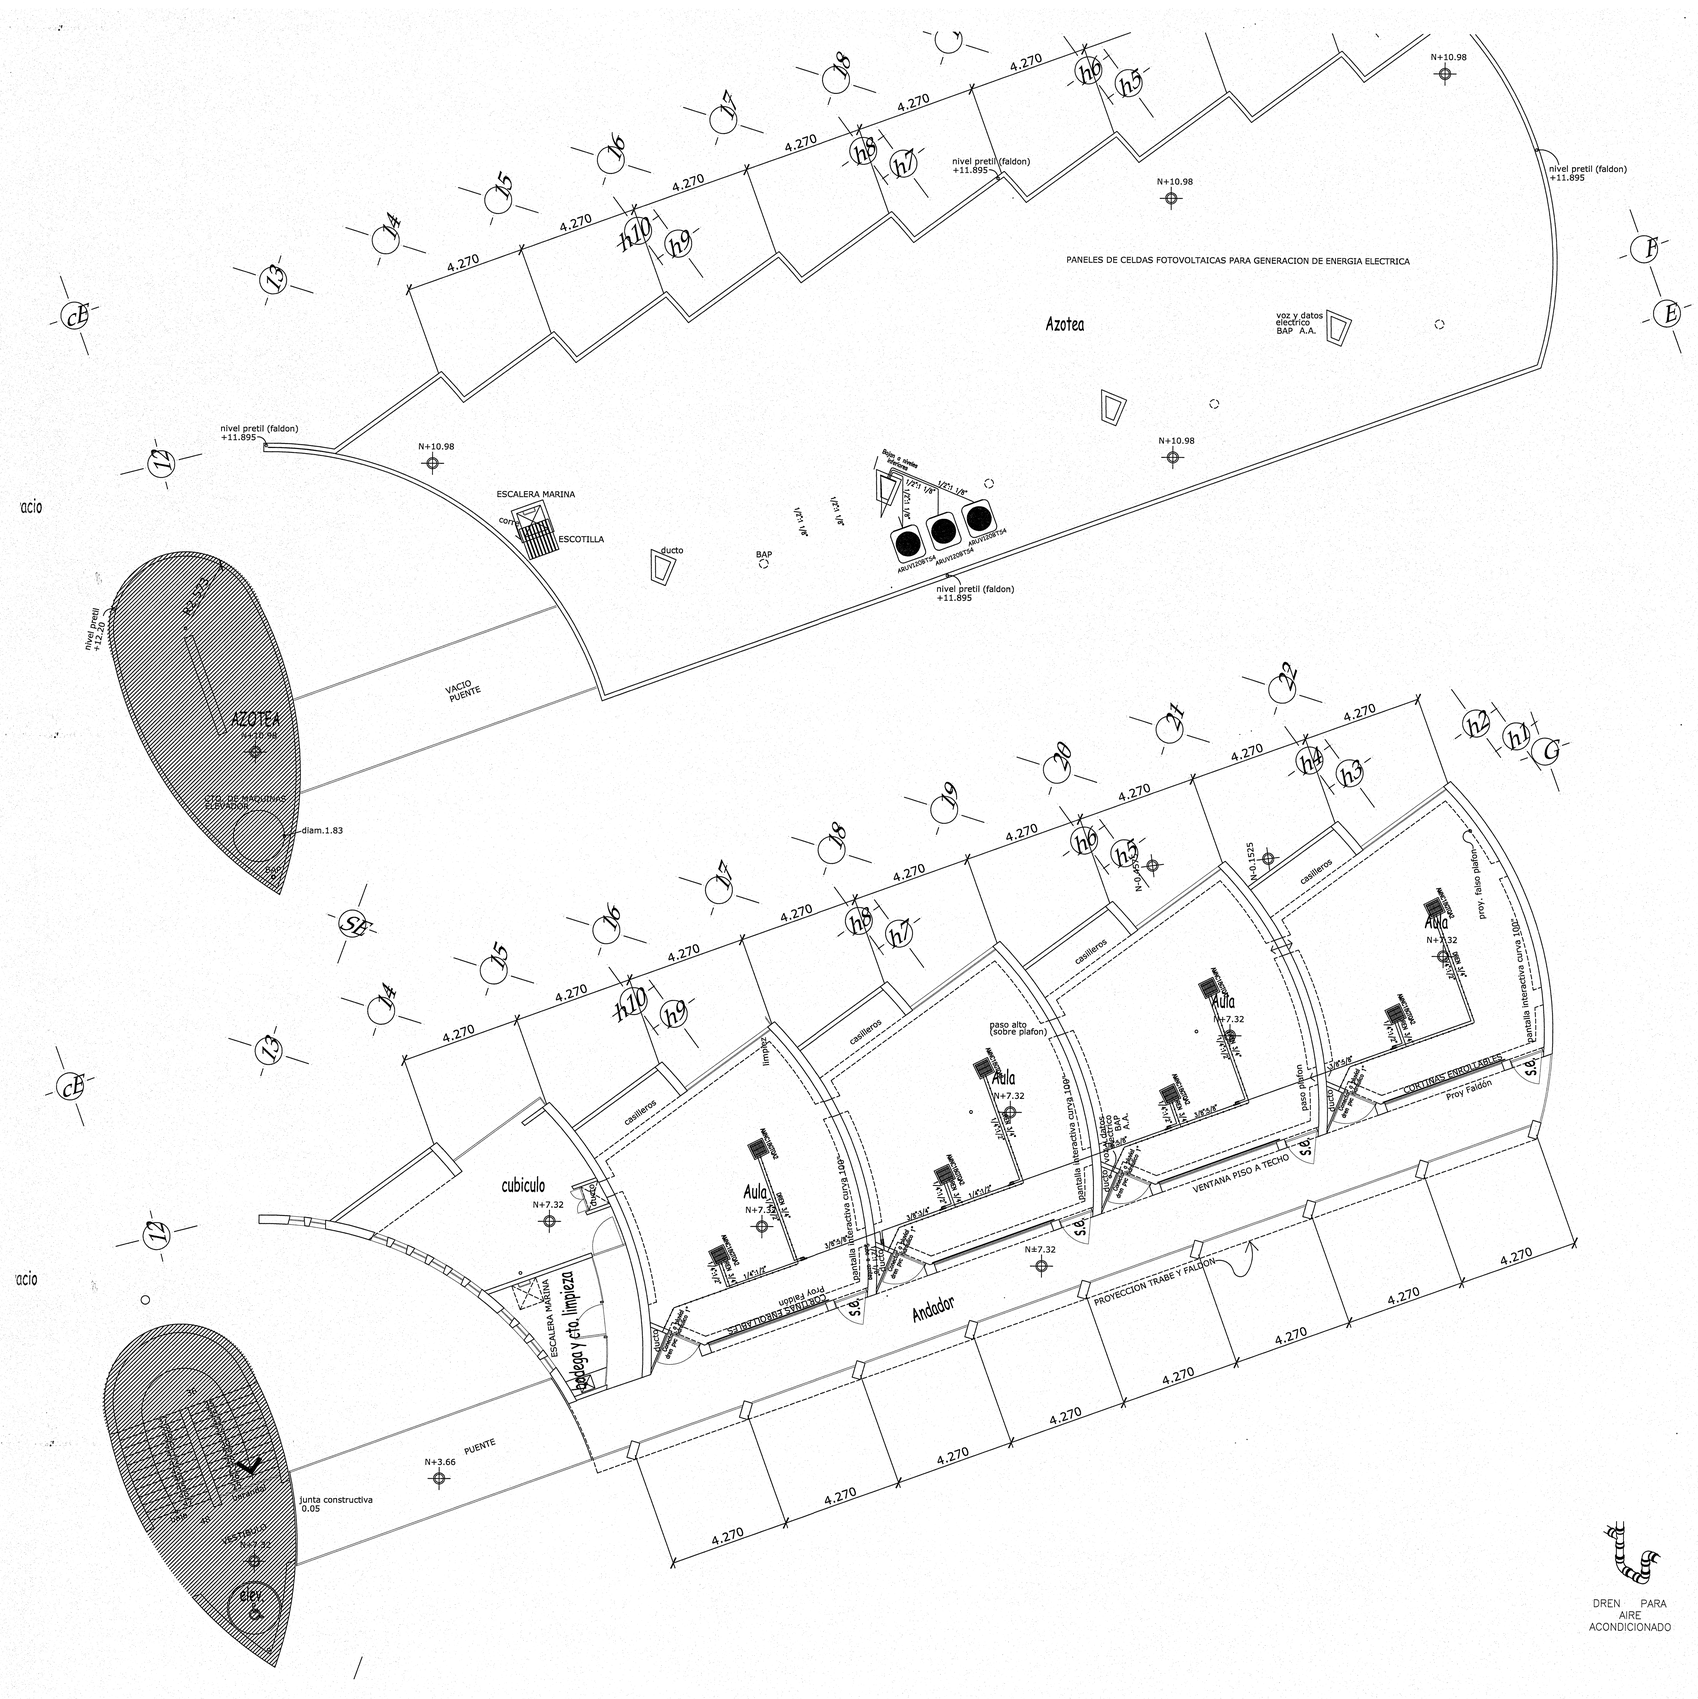

UNIVERSIDAD DE GUADALAJARA
CENTRO UNIVERSITARIO DE CIENCIAS EXACTAS E INGENIERIAS
COORDINACION DE SERVICIOS GENERALES

PROYECTO:

EDIFICIO DE TRES NIVELES DE AULAS Y SERVICIOS

LOCALIZACIÓN

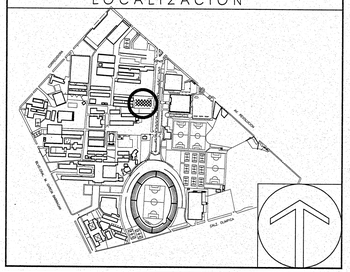

SIMBOLOGIA O ESPECIFICACIONES

NOTAS:

a).–LA TUBERIA POR PISO O DENTRO DEL COLADO SERA CONDUIT TIPO PVC PESADO (SE INDICARA EL DIAMETRO EN LA TABLA DE CABLEADO).

b).–LA TUBERIA COLGANTEADA EN LOSA, POR MURO O COLUMNAS SERA PGC (SE INDICARA EL DIAMETRO EN LA TABLA DE CABLEADO).

c).–LA TUBERIA QUE VA POR EL EXTERIOR O AZOTEA SERA CONDUIT PGG (SE INDICARA EL DIAMETRO EN LA TABLA DE CABLEADO).

d).–LA SOPORTERIA SERA A BASE DE UNICANAL DE 4 X 4 FIJA A LA LOZA O MURO DE CONCRETO, YA SEA DIRECTAMENTE O CON VARILLA ROSCADA DE 1/4" CADA 1.80 ML COMO MAXIMO (LA TUBERIA NO DEBE FIJARSE DIRECTAMENTE AL MURO O LOSA) Y A NO MAS DE 1.00 M DE LAS CAJAS DE REGISTRO.

e).–LA TRAYECTORIA DE LAS TUBERIAS ES INDICATIVA Y SE PODRA REUBICAR DE ACUERDO A LAS NECESIDADES DE LA OBRA.

f).–EL CALCULO DEL CABLE ES CON THW–LS 90°C, 600V ANTIFLAMA DE BAJA EMISION DE HUMOS, SE RECOMIENDA EL USO DE MARCA CONDUMEX O SIMILAR.

g).–TODOS LOS TABLEROS DE ALUMBRADO Y DISTRIBUCION SERAN MARCA SQUARE D (SE ESPECIFICA EN PLANO CC).

h).–TODOS LOS CONTACTOS EN MURO SE COLOCARAN A 0.35 MTS SNPT, (EN CASOS ESPECIALES SE INDICARA LA ALTURA).

i).–TODOS LOS CONTACTOS DE VOLTAJE NORMAL ESTAN CONSIDERADOS DUPLEX COLOR BLANCO.

j).–LOS CONTACTOS DE VOLTAJE REGULADO ESTAN CONSIDERADOS DUPLEX Y SERAN CON TIERRA AISLADA.

k).–TODOS LOS EQUIPOS DEBERAN CONECTARSE A TIERRA MECANICAMENTE.

l).–PARA LA UBICACION DE TABLEROS, MEDICION Y TRANSFORMADORES VER PLANO DE DETALLES.

m).–LAS TUBERIAS ESTAN CALCULADAS AL 40%.

n).–LA INSTALACION ELECTRICA SE REALIZARA DE ACUERDO A LA NOM–001–SEDE–2005.

ñ).–LOS BALASTROS SERAN ELECTRONICOS Y DEBERAN CONECTARSE MECANICAMENTE A TIERRA.

o).–NO ESTA PERMITIDO TENER MAS DE 2 CURVAS EN UNA TRAYECTORIA DE TUBERIA.

* PARA CONSULTA DE TRAZOS, COTAS Y GEOMETRIAS VEASE UNICAMENTE ESTOS PLANOS (ARQUITECTONICOS)

Cualquier discrepancia con los otros planos llamar al Proyectista

NOTA: En la supervision de obra, se debera solicitar la intervencion del Arquitecto Proyectista.

REVISIONES

No.	FECHA	DESCRIPCIÓN	REVISO	AUTORIZO
-	-	-	-	-

JALISCO GOBIERNO DEL ESTADO | INFEJAL
PLANO DE PROYECTO AUTORIZADO
FECHA: 23 ABRIL 2018

SIMBOLOGIA

	UNIDAD CONDENSADORA TIPO MULTI FDX. DE 120000 BTU DE ENFRIAMIENTO, CAT. ARUV120BTS4, MCA. LG.
	UNIDAD DE AIRE ACONDICIONADO SMART RACK EN HILERA DE 33,000 BTU DE ENFRIAMIENTO, CERO MANTENIMIENTO, CAT. SRCOOL33K MCA. TRIPP–LITE.
	UNIDAD MANEJADORA TIPO MINI SPLIT, MONTAJE EN PARED DE 1 T. R. CAT ESPECIFICADO EN PLANO.
	UNIDAD MANEJADORA TIPO CASETTE, MONTAJE EN BOBEDA DE 1 T. R. CAT ARNU18GTR2.
	JUNTA DE DERIVACION ARBLN01621.
	JUNTA DE DERIVACION ARBLN03321.
	JUNTA DE DERIVACION ARBLN07121.
	TUBERIA DE COBRE DIAMETRO ESPECIFICADO EN PLANO.
	TUBERIA DE PVC HIDRAULICO DIAMETRO ESPECIFICADO EN PLANO.

COORDINADOR DE SERVICIOS GENERALES: ARQ. GERARDO RUESGA MUNDO	FIRMA:
ÁREA DE PROYECTOS: ING. ROBERTO ORTEGA VELEZ	FIRMA:
RESPONSABLE DEL PROYECTO: ARQ. GERZAIN CHAVEZ MEDINA Taller de Arquitectura Integral SA de CV	REG. U DE G No. CED. PROF: 916867
REVISO: .	No. CED. PROF:
.	No. CED. PROF.

CONTENIDO:

PLANTAS 2o NIVEL Y AZOTEA

CLAVE: AA-2	NOMBRE ARCHIVO	FECHA: sep'2017
ESCALA GRAFICA: 0.00 1.00 2.00 3.00 4.00 5.00 7.50		ESCALA: 1:100

C:\UdeG\CUCEI\Laboratorio Produccion de Ingenierias\3.- Proyecto arquitectonico\3.2- Arquitectonicos generales\Arquitectonico.dwg

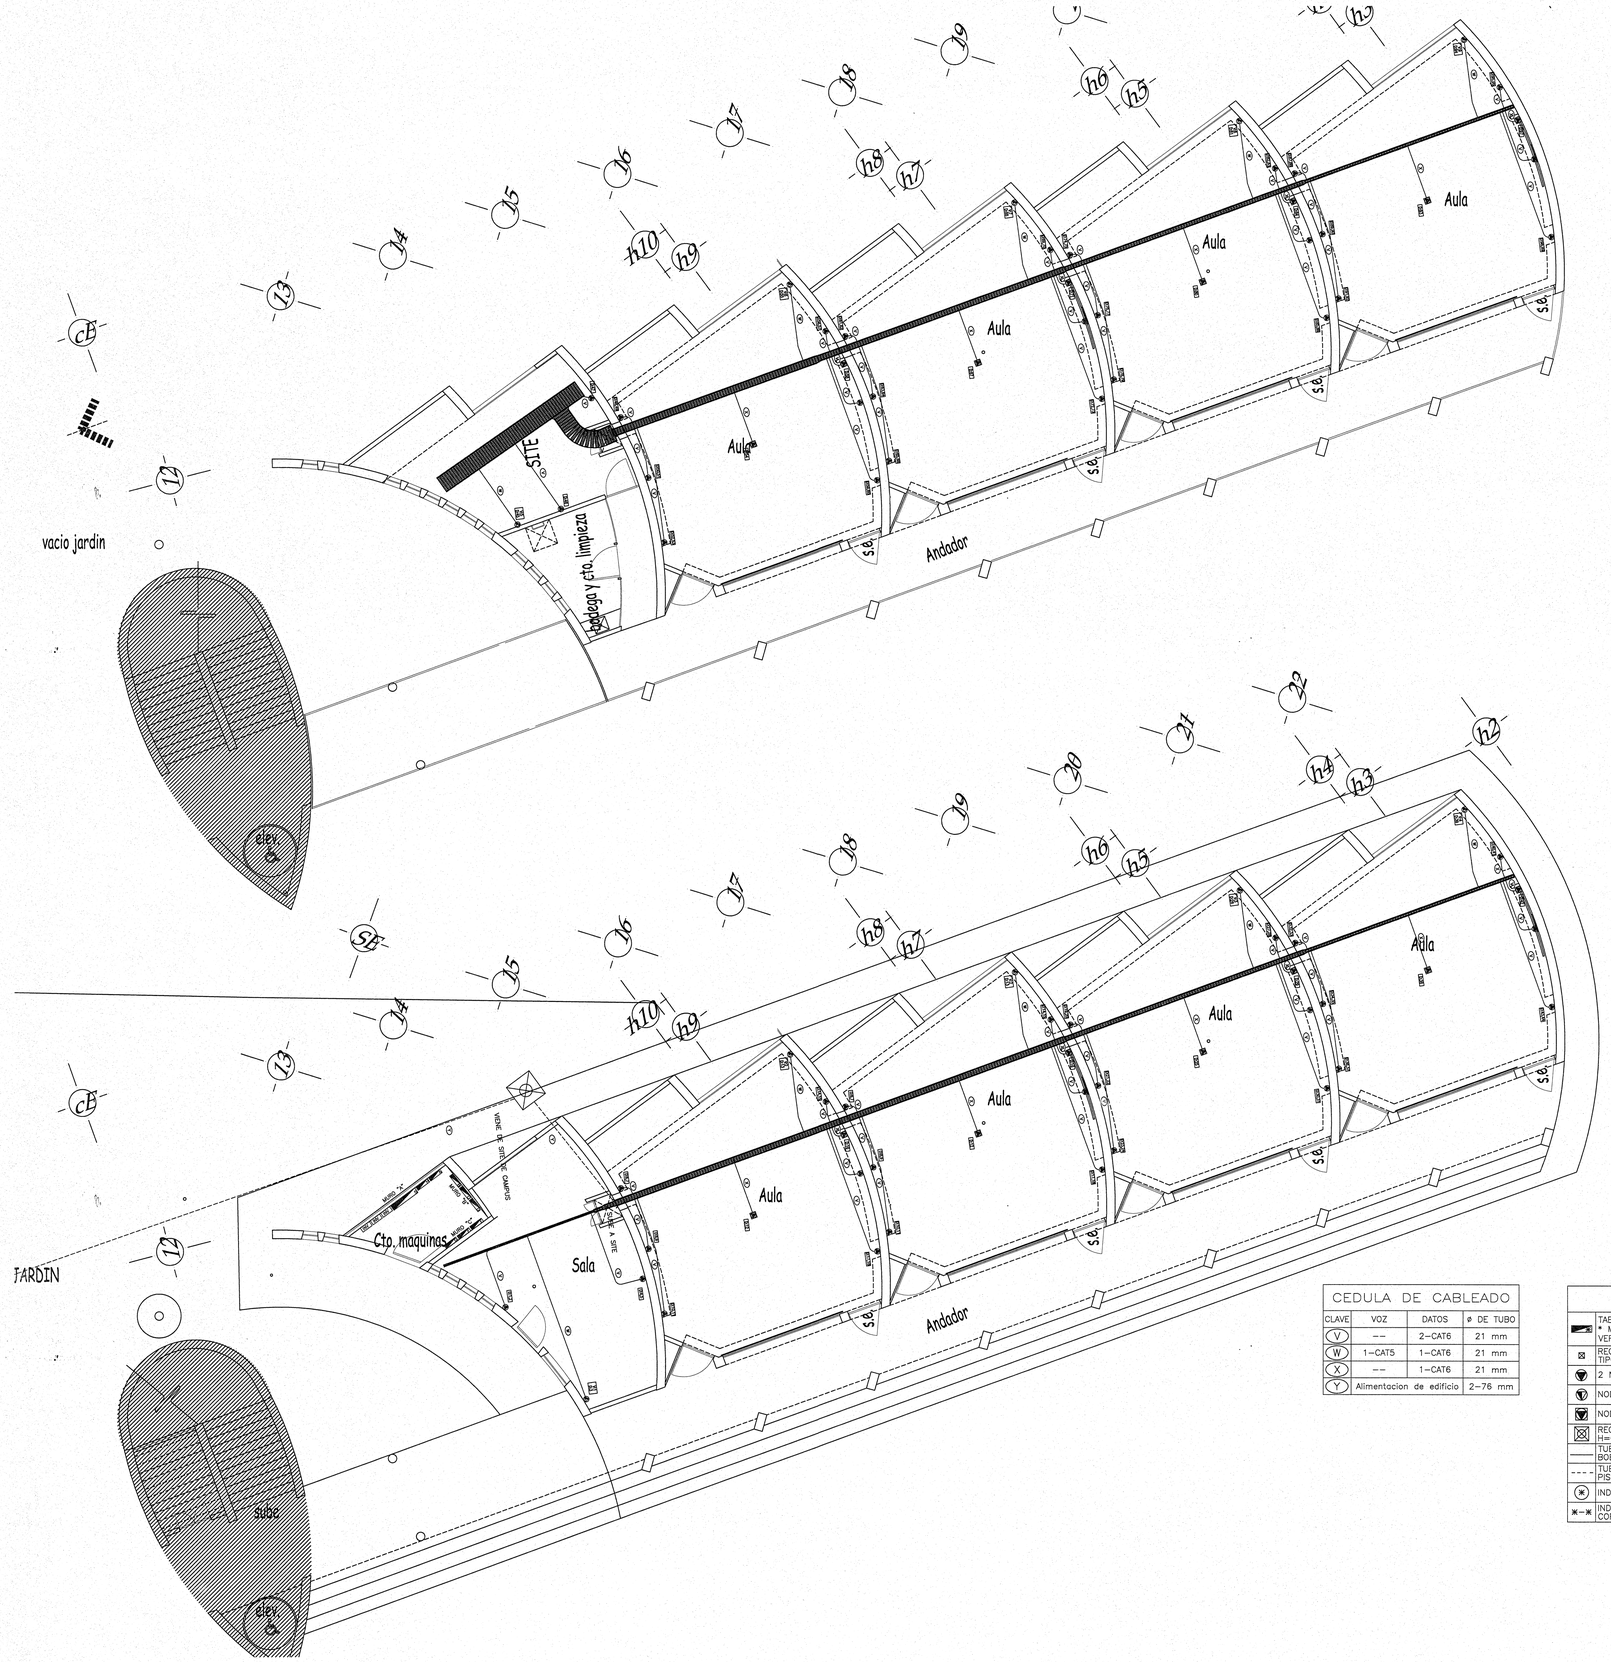

CHAROLA SOPORTA CABLE TIPO MALLA "CHAROFIL"		
DESCRIPCION	SUPERIOR	FRONTAL
CHAROLA SOPORTA CABLE TIPO MALLA "CHAROFIL" DE 50 MM DE ANCHO X 66 MM DE ALTURA CAT MG-50-430		⊔
CHAROLA SOPORTA CABLE TIPO MALLA "CHAROFIL" DE 100 MM DE ANCHO X 66 MM DE ALTURA CAT MG-50-431		⊔
CHAROLA SOPORTA CABLE TIPO MALLA "CHAROFIL" DE 150 MM DE ANCHO X 66 MM DE ALTURA CAT MG-50-432		⊔
CHAROLA SOPORTA CABLE TIPO MALLA "CHAROFIL" DE 200 MM DE ANCHO X 66 MM DE ALTURA CAT MG-50-433		⊔
CHAROLA SOPORTA CABLE TIPO MALLA "CHAROFIL" DE 250 MM DE ANCHO X 66 MM DE ALTURA CAT MG-50-434		⊔
CHAROLA SOPORTA CABLE TIPO MALLA "CHAROFIL" DE 600 MM DE ANCHO X 66 MM DE ALTURA CAT MG-50-438		⊔

CEDULA DE CABLEADO			
CLAVE	VOZ	DATOS	ø DE TUBO
V	--	2-CAT6	21 mm
W	1-CAT5	1-CAT6	21 mm
X	--	1-CAT6	21 mm
Y	Alimentacion de edificio		2-76 mm

SIMBOLOGIA

	TABLERO O CENTRO DE CARGA. * MARCA NOMBRE DEL MISMO VER ESPECIFICACION EN CUADROS DE CARGA
⊠	REGISTRO CUADRADO GALVANIZADO DE 10 X 10 TIPO RACO CON TAPA.
	2 NODOS PARA DATOS, H=0.80 MTS. SNPT.
	NODO PARA VOZ Y DATOS, H=0.80 MTS. SNPT.
	NODO PARA DATOS, EN PLAFON.
⊠	REGISTRO TELEFONICO DE 28 X 28 X 13, H=0.30 MTS. LECHO BAJO SNPT.
	TUBO CONDUIT PDG VISIBLE EN MURO O BOBEDA, MARCA OMEGA O SIMILAR.
	TUBO CONDUIT DE PVC PESADO AHOGADO EN PISO O MURO.
(*)	INDICA CEDULA DE CABLEADO.
-	INDICA NUMERO DE CIRCUITO Y TABLERO CORRESPONDIENTE.

NOTAS:

EL CABLE A EMPLEARSE SERA:

UTP CAT 6 MARCA BELDEN O SIMILAR

DEJAR COMO MINIMO 1 ML DE PUNTA EN CADA SALIDA A NODO Y 8 ML EN LA PUNTA DE LA CHAROLA LLEGADA AL SITE

POR NINGUN MOTIVO DEBE DE LLEVAR NINGUN TIPO DE EMPALME Y NO DEBE REVASAR LOS 90 ML POR SALIDA

VER PLANO DE DETALLES

JALISCO GOBIERNO DEL ESTADO | INFEJAL

PLANO DE PROYECTO AUTORIZADO
FECHA: 23 ABRIL 2018

UNIVERSIDAD DE GUADALAJARA
CENTRO UNIVERSITARIO DE CIENCIAS EXACTAS E INGENIERIAS
COORDINACION DE SERVICIOS GENERALES

PROYECTO:

EDIFICIO DE TRES NIVELES DE AULAS Y SERVICIOS 2a ETAPA

LOCALIZACIÓN

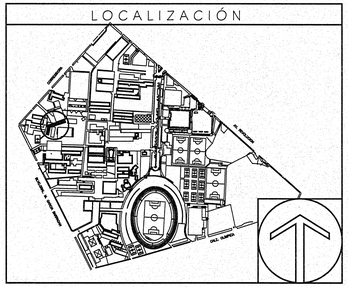

SIMBOLOGIA O ESPECIFICACIONES

NOTAS:

a).-LA TUBERIA POR PISO O DENTRO DEL COLADO SERA CONDUIT TIPO PVC PESADO (SE INDICARA EL DIAMETRO EN LA TABLA DE CABLEADO).

b).-LA TUBERIA COLGANTEADA EN LOSA, POR MURO O COLUMNAS SERA PDG (SE INDICARA EL DIAMETRO EN LA TABLA DE CABLEADO).

c).-LA TUBERIA QUE VA POR EL EXTERIOR O AZOTEA SERA CONDUIT PDG (SE INDICARA EL DIAMETRO EN LA TABLA DE CABLEADO).

d).-LA SOPORTERIA SERA A BASE DE UNICANAL DE 4 X 4 FIJA A LA LOZA O MURO DE CONCRETO, YA SEA DIRECTAMENTE O CON VARILLA ROSCADA DE ¼", CADA 1.80 ML COMO MAXIMO (LA TUBERIA NO DEBE FIJARSE DIRECTAMENTE AL MURO O LOSA) Y A NO MAS DE 1.00 M DE LAS CAJAS DE REGISTRO.

e).-LA TRAYECTORIA DE LAS TUBERIAS ES INDICATIVA Y SE PODRA REUBICAR DE ACUERDO A LAS NECESIDADES DE LA OBRA.

f).-EL CALCULO DEL CABLE ES CON THW-LS 90°C, 600V ANTIFLAMA DE BAJA EMISION DE HUMOS, SE RECOMIENDA EL USO DE MARCA CONDUMEX O SIMILAR.

g).-TODOS LOS TABLEROS DE ALUMBRADO Y DISTRIBUCION SERAN MARCA SQUARE D (SE ESPECIFICA EN PLANO CC).

h).-TODOS LOS CONTACTOS EN MURO SE COLOCARAN A 0.35 MTS SNPT, (EN CASOS ESPECIALES SE INDICARA LA ALTURA).

i).-TODOS LOS CONTACTOS DE VOLTAJE NORMAL ESTAN CONSIDERADOS DUPLEX COLOR BLANCO.

j).-LOS CONTACTOS DE VOLTAJE REGULADO ESTAN CONSIDERADOS DUPLEX Y SERAN CON TIERRA AISLADA.

k).-TODOS LOS EQUIPOS DEBERAN CONECTARSE A TIERRA MECANICAMENTE.

l).-PARA LA UBICACION DE TABLEROS, MEDICION Y TRANSFORMADORES VER PLANO DE DETALLES.

m).-LAS TUBERIAS ESTAN CALCULADAS AL 40%.

n).-LA INSTALACION ELECTRICA SE REALIZARA DE ACUERDO A LA NOM-001-SEDE-2005.

ñ).-LOS BALASTROS SERAN ELECTRONICOS Y DEBERAN CONECTARSE MECANICAMENTE A TIERRA.

o).-NO ESTA PERMITIDO TENER MAS DE 2 CURVAS EN UNA TRAYECTORIA DE TUBERIA.

* PARA CONSULTA DE TRAZOS, COTAS Y GEOMETRIAS VEASE UNICAMENTE ESTOS PLANOS (ARQUITECTONICOS)

Cualquier discrepancia con los otros planos llamar al Proyectista

NOTA: En la supervision de obra, se debera solicitar la intervencion del Arquitecto Proyectista.

REVISIONES

No.	FECHA	DESCRIPCIÓN	REVISO	AUTORIZO
-	-	-	-	-

COORDINADOR DE SERVICIOS GENERALES: ARQ. GERARDO RUESGA MUNDO — FIRMA:

ÁREA DE PROYECTOS: ING. ROBERTO ORTEGA VELEZ — FIRMA:

RESPONSABLE DEL PROYECTO: ARQ. GERZAIN CHAVEZ MEDINA
Taller de Arquitectura Integral SA de CV
REG. U DE G No. CED. PROF: 916867

REVISO: . — No. CED. PROF:
. — No. CED. PROF:

CONTENIDO:

CLAVE: VyD-1 | NOMBRE ARCHIVO

FECHA: sep'2017

ESCALA GRAFICA: 0.00 1.00 2.00 3.00 4.00 5.00 7.50

ESCALA: 1:100

C:\Ude\G\CUCEI\Laboratorio Produccion de Ingenierias\3.- Proyecto arquitectonico\3.2- Arquitectonicos generales\Arquitectonico.dwg

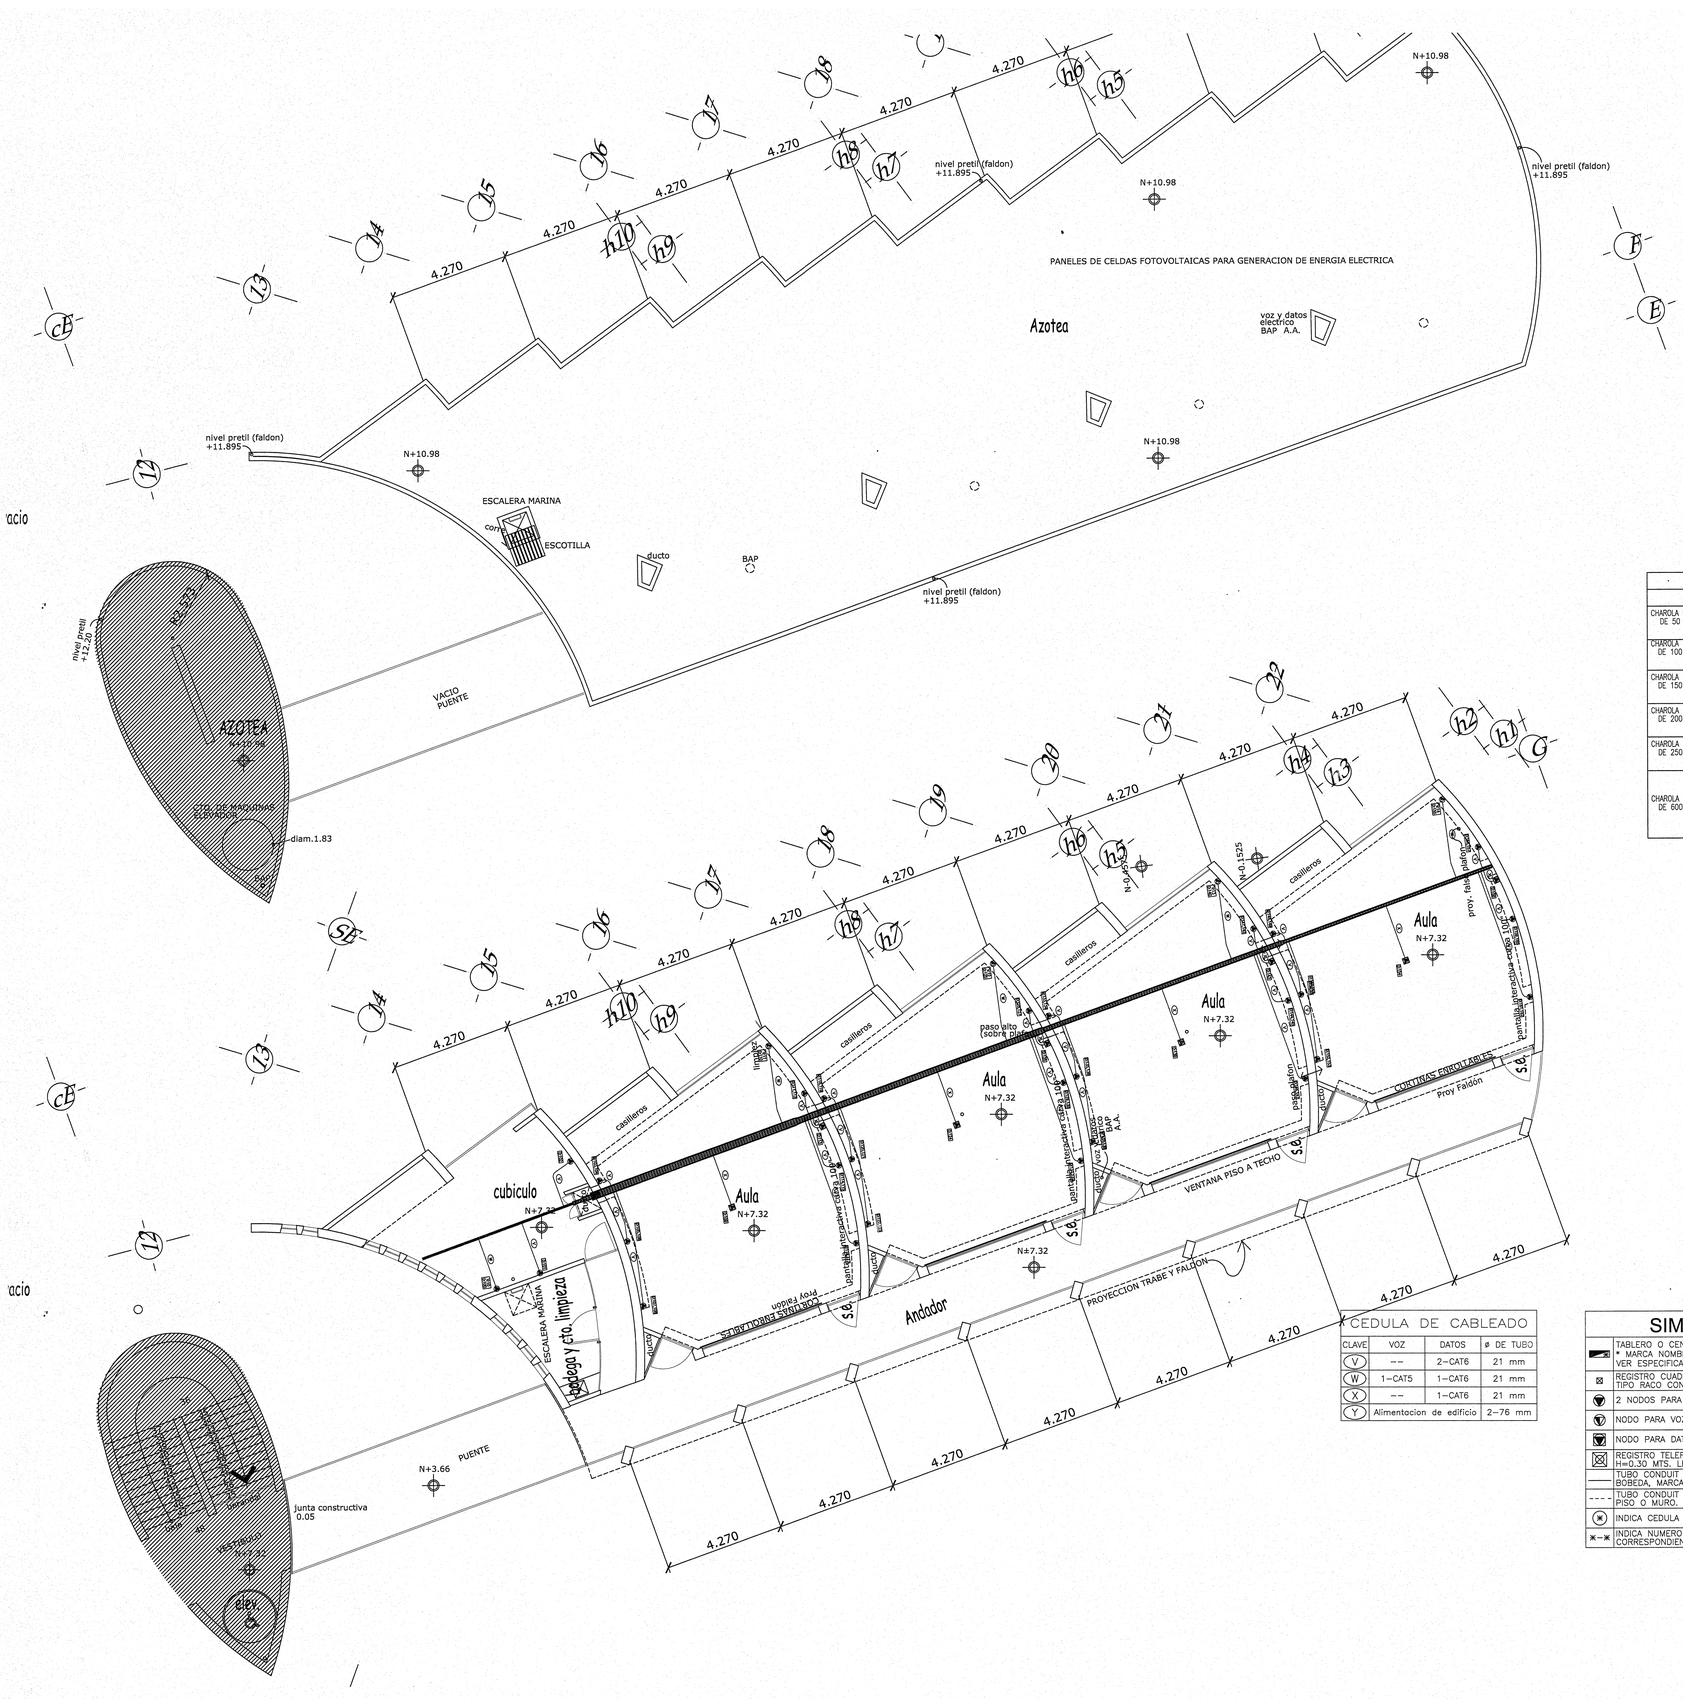

CHAROLA SOPORTA CABLE TIPO MALLA "CHAROFIL"		
DESCRIPCION	SUPERIOR	FRONTAL
CHAROLA SOPORTA CABLE TIPO MALLA "CHAROFIL" DE 50 MM DE ANCHO X 66 MM DE ALTURA CAT MG-50-430		
CHAROLA SOPORTA CABLE TIPO MALLA "CHAROFIL" DE 100 MM DE ANCHO X 66 MM DE ALTURA CAT MG-50-431		
CHAROLA SOPORTA CABLE TIPO MALLA "CHAROFIL" DE 150 MM DE ANCHO X 66 MM DE ALTURA CAT MG-50-432		
CHAROLA SOPORTA CABLE TIPO MALLA "CHAROFIL" DE 200 MM DE ANCHO X 66 MM DE ALTURA CAT MG-50-433		
CHAROLA SOPORTA CABLE TIPO MALLA "CHAROFIL" DE 250 MM DE ANCHO X 66 MM DE ALTURA CAT MG-50-434		
CHAROLA SOPORTA CABLE TIPO MALLA "CHAROFIL" DE 600 MM DE ANCHO X 66 MM DE ALTURA CAT MG-50-438		

CEDULA DE CABLEADO			
CLAVE	VOZ	DATOS	ø DE TUBO
V	--	2-CAT6	21 mm
W	1-CAT5	1-CAT6	21 mm
X	--	1-CAT6	21 mm
Y	Alimentacion de edificio		2-76 mm

SIMBOLOGIA

	TABLERO O CENTRO DE CARGA, * MARCA NOMBRE DEL MISMO VER ESPECIFICACION EN CUADROS DE CARGA
⊠	REGISTRO CUADRADO GALVANIZADO DE 10 X 10 TIPO RACO CON TAPA.
	2 NODOS PARA DATOS, H=0.80 MTS. SNPT.
	NODO PARA VOZ Y DATOS, H=0.80 MTS. SNPT.
	NODO PARA DATOS, EN PLAFON.
	REGISTRO TELEFONICO DE 28 X 28 X 13, H=0.30 MTS. LECHO BAJO SNPT.
	TUBO CONDUIT PDC VISIBLE EN MURO O BOBEDA, MARCA OMEGA O SIMILAR.
	TUBO CONDUIT DE PVC PESADO AHOGADO EN PISO O MURO.
(X)	INDICA CEDULA DE CABLEADO.
	INDICA NUMERO DE CIRCUITO Y TABLERO CORRESPONDIENTE.

NOTAS:

EL CABLE A EMPLEARSE SERA:

UTP CAT 6 MARCA BELDEN O SIMILAR

DEJAR COMO MINIMO 1 ML DE PUNTA EN CADA SALIDA A NODO Y 8 ML EN LA PUNTA DE LA CHAROLA LLEGADA AL SITE

POR NINGUN MOTIVO DEBE DE LLEVAR NINGUN TIPO DE EMPALME Y NO DEBE REVASAR LOS 90 ML POR SALIDA

VER PLANO DE DETALLES

JALISCO | INFEJAL
PODER DEL ESTADO
PLANO DE PROYECTO AUTORIZADO
FECHA 23 ABRIL 2018

UNIVERSIDAD DE GUADALAJARA
CENTRO UNIVERSITARIO DE CIENCIAS EXACTAS E INGENIERIAS
COORDINACION DE SERVICIOS GENERALES

PROYECTO:

EDIFICIO DE TRES NIVELES DE AULAS Y SERVICIOS

LOCALIZACIÓN

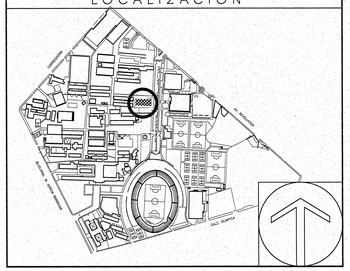

SIMBOLOGIA O ESPECIFICACIONES

NOTAS:

a).-LA TUBERIA POR PISO O DENTRO DEL COLADO SERA CONDUIT TIPO PVC PESADO (SE INDICARA EL DIAMETRO EN LA TABLA DE CABLEADO).

b).-LA TUBERIA COLGANTEADA EN LOSA, POR MURO O COLUMNAS SERA PDG (SE INDICARA EL DIAMETRO EN LA TABLA DE CABLEADO).

c).-LA TUBERIA QUE VA POR EL EXTERIOR O AZOTEA SERA CONDUIT PDG (SE INDICARA EL DIAMETRO EN LA TABLA DE CABLEADO).

d).-LA SOPORTERIA SERA A BASE DE UNICANAL DE 4 X 4 FIJA A LA LOZA O MURO DE CONCRETO, YA SEA DIRECTAMENTE O CON VARILLA ROSCADA DE $\frac{1}{4}$", CADA 1.80 ML COMO MAXIMO (LA TUBERIA NO DEBE FIJARSE DIRECTAMENTE AL MURO O LOSA) Y A NO MAS DE 1.00 M DE LAS CAJAS DE REGISTRO.

e).-LA TRAYECTORIA DE LAS TUBERIAS ES INDICATIVA Y SE PODRA REUBICAR DE ACUERDO A LAS NECESIDADES DE LA OBRA.

f).-EL CALCULO DEL CABLE ES CON THW-LS 90°C, 600V ANTIFLAMA DE BAJA EMISION DE HUMOS, SE RECOMIENDA EL USO DE MARCA CONDUMEX O SIMILAR.

g).-TODOS LOS TABLEROS DE ALUMBRDAD Y DISTRIBUCION SERAN MARCA SQUARE D (SE ESPECIFICA EN PLANO CC).

h).-TODOS LOS CONTACTOS EN MURO SE COLOCARAN A 0.35 MTS SNPT, (EN CASOS ESPECIALES SE INDICARA LA ALTURA).

i).-TODOS LOS CONTACTOS DE VOLTAJE NORMAL ESTAN CONSIDERADOS DUPLEX COLOR BLANCO.

j).-LOS CONTACTOS DE VOLTAJE REGULADO ESTAN CONSIDERADOS DUPLEX Y SERAN CON TIERRA AISLADA.

k).-TODOS LOS EQUIPOS DEBERAN CONECTARSE A TIERRA MECANICAMENTE.

l).-PARA LA UBICACION DE TABLEROS, MEDICION Y TRANSFORMADORES VER PLANO DE DETALLES.

m).-LAS TUBERIAS ESTAN CALCULADAS AL 40%.

n).-LA INSTALACION ELECTRICA SE REALIZARA DE ACUERDO A LA NOM-001-SEDE-2005.

ñ).-LOS BALASTROS SERAN ELECTRONICOS Y DEBERAN CONECTARSE MECANICAMENTE A TIERRA.

o).-NO ESTA PERMITIDO TENER MAS DE 2 CURVAS EN UNA TRAYECTORIA DE TUBERIA.

* PARA CONSULTA DE TRAZOS, COTAS Y GEOMETRIAS VEASE UNICAMENTE ESTOS PLANOS (ARQUITECTONICOS)

Cualquier discrepancia con los otros planos llamar al Proyectista

NOTA: En la supervision de obra, se debera solicitar la intervencion del Arquitecto Proyectista.

REVISIONES

No.	FECHA	DESCRIPCIÓN	REVISO	AUTORIZO
-	-	-	-	-

COORDINADOR DE SERVICIOS GENERALES: ARQ. GERARDO RUESGA MUNDO — FIRMA:

ÁREA DE PROYECTOS: ING. ROBERTO ORTEGA VELEZ — FIRMA:

RESPONSABLE DEL PROYECTO: ARQ. GERZAIN CHAVEZ MEDINA
Taller de Arquitectura Integral SA de CV
REG. U DE G
No. CED. PROF: 916867

REVISO: . — No. CED. PROF:
. — No. CED. PROF.

CONTENIDO:

PLANTAS 2o NIVEL Y AZOTEA

CLAVE:	NOMBRE ARCHIVO	FECHA:
VyD-2		sep'2017

ESCALA GRAFICA: 0.00 1.00 2.00 3.00 4.00 5.00 7.50

ESCALA: 1:100

C:\Udeg\CUCEI\Laboratorio Produccion de Ingenierias\3.- Proyecto arquitectonico\03.2 Arquitectonicos generales\Arquitectonico.dwg

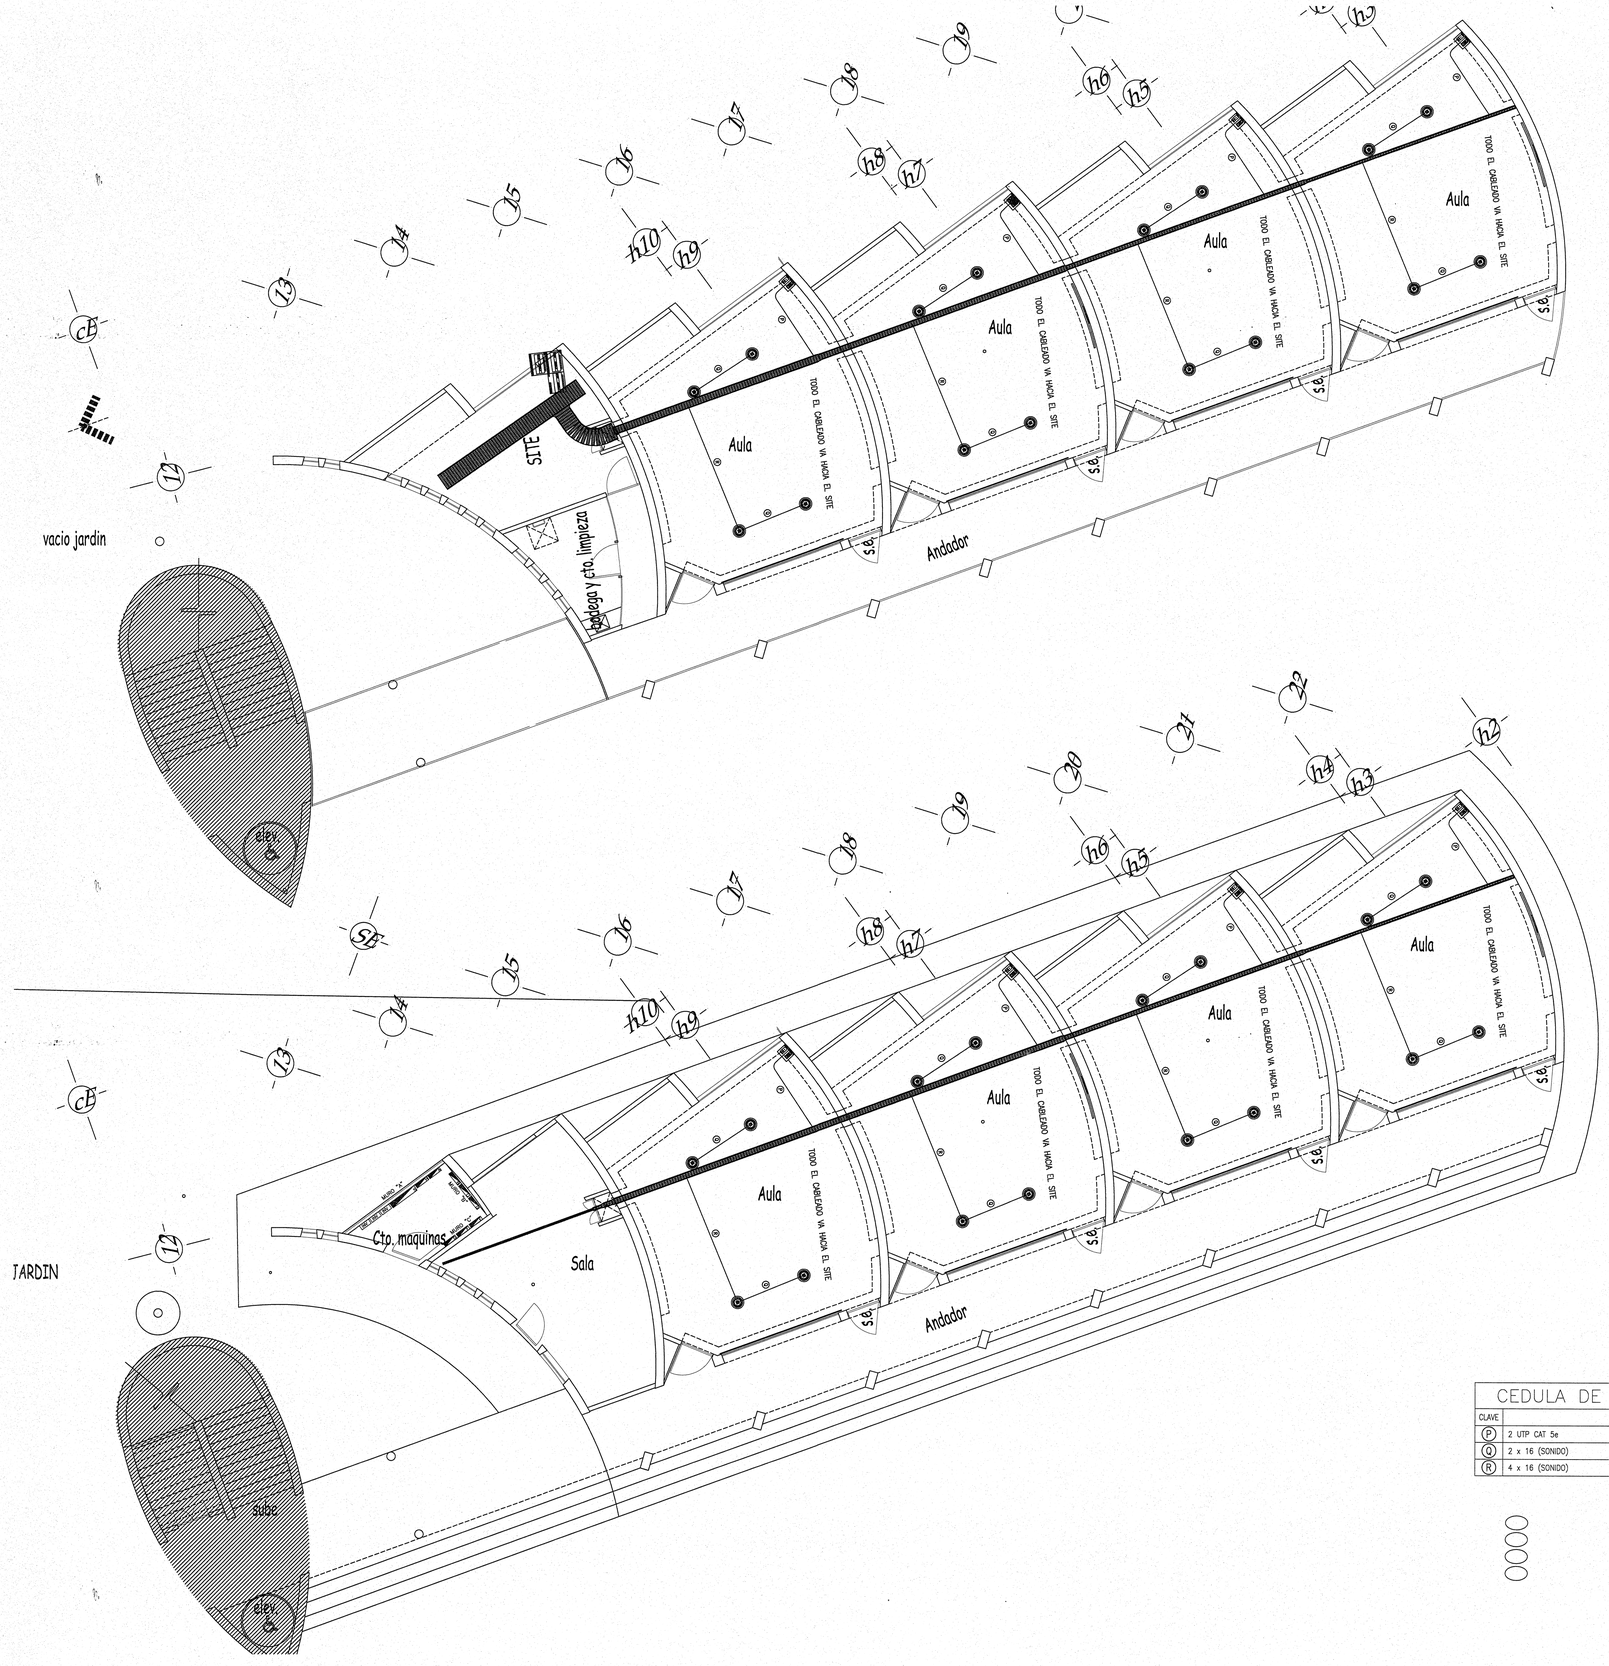

UNIVERSIDAD DE GUADALAJARA
CENTRO UNIVERSITARIO DE CIENCIAS EXACTAS E INGENIERIAS
COORDINACION DE SERVICIOS GENERALES

PROYECTO:

EDIFICIO DE TRES NIVELES DE AULAS Y SERVICIOS 2a ETAPA

LOCALIZACIÓN

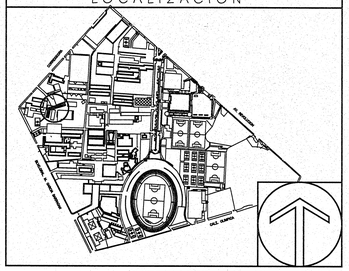

SIMBOLOGIA O ESPECIFICACIONES

NOTAS:

a).–LA TUBERIA POR PISO O DENTRO DEL COLADO SERA CONDUIT TIPO PVC PESADO (SE INDICARA EL DIAMETRO EN LA TABLA DE CABLEADO).

b).–LA TUBERIA COLGANTEADA EN LOSA, POR MURO O COLUMNAS SERA PGG (SE INDICARA EL DIAMETRO EN LA TABLA DE CABLEADO).

c).–LA TUBERIA QUE VA POR EL EXTERIOR O AZOTEA SERA CONDUIT PGG (SE INDICARA EL DIAMETRO EN LA TABLA DE CABLEADO).

d).–LA SOPORTERIA SERA A BASE DE UNICANAL DE 4 X 4 FIJA A LA LOZA O MURO DE CONCRETO, YA SEA DIRECTAMENTE O CON VARILLA ROSCADA DE 3/8", CADA 1.80 ML COMO MAXIMO (LA TUBERIA NO DEBE FIJARSE DIRECTAMENTE AL MURO O LOSA) Y A NO MAS DE 1.00 M DE LAS CAJAS DE REGISTRO.

e).–LA TRAYECTORIA DE LAS TUBERIAS ES INDICATIVA Y SE PODRA REUBICAR DE ACUERDO A LAS NECESIDADES DE LA OBRA.

f).–EL CALCULO DEL CABLE ES CON THW–LS 90°C, 600V ANTIFLAMA DE BAJA EMISION DE HUMOS, SE RECOMIENDA EL USO DE MARCA CONDUMEX O SIMILAR.

g).–TODOS LOS TABLEROS DE ALUMBRDAO Y DISTRIBUCION SERAN MARCA SQUARE D (SE ESPECIFICA EN PLANO CC).

h).–TODOS LOS CONTACTOS EN MURO SE COLOCARAN A 0.35 MTS SNPT, (EN CASOS ESPECIALES SE INDICARA LA ALTURA).

i).–TODOS LOS CONTACTOS DE VOLTAJE NORMAL ESTAN CONSIDERADOS DUPLEX COLOR BLANCO.

j).–LOS CONTACTOS DE VOLTAJE REGULADO ESTAN CONSIDERADOS DUPLEX Y SERAN CON TIERRA AISLADA.

k).–TODOS LOS EQUIPOS DEBERAN CONECTARSE A TIERRA MECANICAMENTE.

l).–PARA LA UBICACION DE TABLEROS, MEDICION Y TRANSFORMADORES VER PLANO DE DETALLES.

m).–LAS TUBERIAS ESTAN CALCULADAS AL 40%.

n).–LA INSTALACION ELECTRICA SE REALIZARA DE ACUERDO A LA NOM–001–SEDE–2005.

ñ).–LOS BALASTROS SERAN ELECTRONICOS Y DEBERAN CONECTARSE MECANICAMENTE A TIERRA.

o).–NO ESTA PERMITIDO TENER MAS DE 2 CURVAS EN UNA TRAYECTORIA DE TUBERIA.

* PARA CONSULTA DE TRAZOS, COTAS Y GEOMETRIAS VEASE UNICAMENTE ESTOS PLANOS (ARQUITECTONICOS)

Cualquier discrepancia con los otros planos llamar al Proyectista

NOTA: En la supervision de obra, se debera solicitar la intervencion del Arquitecto Proyectista.

JALISCO GOBIERNO DEL ESTADO | INFEJAL

PLANO DE PROYECTO AUTORIZADO
FECHA: 22 ABRIL 2018

CHAROLA SOPORTA CABLE TIPO MALLA "CHAROFIL"

DESCRIPCION	SUPERIOR	FRONTAL
CHAROLA SOPORTA CABLE TIPO MALLA "CHAROFIL" DE 50 MM DE ANCHO X 66 MM DE ALTURA CAT MG–50–430		3
CHAROLA SOPORTA CABLE TIPO MALLA "CHAROFIL" DE 100 MM DE ANCHO X 66 MM DE ALTURA CAT MG–50–431		3
CHAROLA SOPORTA CABLE TIPO MALLA "CHAROFIL" DE 150 MM DE ANCHO X 66 MM DE ALTURA CAT MG–50–432		3
CHAROLA SOPORTA CABLE TIPO MALLA "CHAROFIL" DE 200 MM DE ANCHO X 66 MM DE ALTURA CAT MG–50–433		3
CHAROLA SOPORTA CABLE TIPO MALLA "CHAROFIL" DE 250 MM DE ANCHO X 66 MM DE ALTURA CAT MG–50–434		3
CHAROLA SOPORTA CABLE TIPO MALLA "CHAROFIL" DE 600 MM DE ANCHO X 66 MM DE ALTURA CAT MG–50–438		3

CEDULA DE CABLEADO

CLAVE		ø DE TUBO
P	2 UTP CAT 5e	16 mm
Q	2 x 16 (SONIDO)	16 mm
R	4 x 16 (SONIDO)	21 mm

SIMBOLOGIA

	TABLERO O CENTRO DE CARGA, * MARCA NOMBRE DEL MISMO VER ESPECIFICACION EN CUADROS DE CARGA
⊠	REGISTRO CUADRADO GALVANIZADO DE 10 X 10 TIPO RACO CON TAPA.
	ALTAVOZ BIDIRECCIONAL DE MONTAJE EN TECHO, CAT SSC65–OOW, MCA. LEVITON.
	MODULO DE ENTRADA REMOTA BLUETOOTH HI–FI, CAT 95A04–2, MCA. LEVITON
	CONTROL DE FUENTE DE VOLUMEN HI–FI, CAT 95A03–1, MCA. LEVITON
	AMPLIFICADOR PRINCIPAL CON FUENTE DE ALIMENTACION HI–FI, CAT 95A01–1, MCA. LEVITON
	EXPANSOR PARA AMPLIFICADOR HI–FI, CAT 95A18–1, MCA. LEVITON
	TUBO CONDUIT PGG VISIBLE EN MURO O BOBEDA, MARCA OMEGA O SIMILAR.
	TUBO CONDUIT DE PVC PESADO AHOGADO EN PISO O MURO.
(X)	INDICA CEDULA DE CABLEADO.

REVISIONES

No.	FECHA	DESCRIPCIÓN	REVISO	AUTORIZO
-	-	-	-	-

COORDINADOR DE SERVICIOS GENERALES: ARQ. GERARDO RUESGA MUNDO — FIRMA:

ÁREA DE PROYECTOS: ING. ROBERTO ORTEGA VELEZ — FIRMA:

RESPONSABLE DEL PROYECTO: ARQ. GERZAIN CHAVEZ MEDINA
Taller de Arquitectura Integral SA de CV
REG. U DE G No. CED. PROF: 916867

REVISO: . — No. CED. PROF:

. — No. CED. PROF.

CONTENIDO: PLANTA BAJA Y 1er NIVEL

CLAVE: SON-1 — NOMBRE ARCHIVO

FECHA: sep'2017

ESCALA GRAFICA: 0.00 1.00 2.00 3.00 4.00 5.00 7.50

ESCALA: 1:100

C:\Udeg\CUCEI\Laboratorio Produccion de Ingenierias\3.- Proyecto arquitectonico\3.2- Arquitectonicos generales\Arquitectonico.dwg

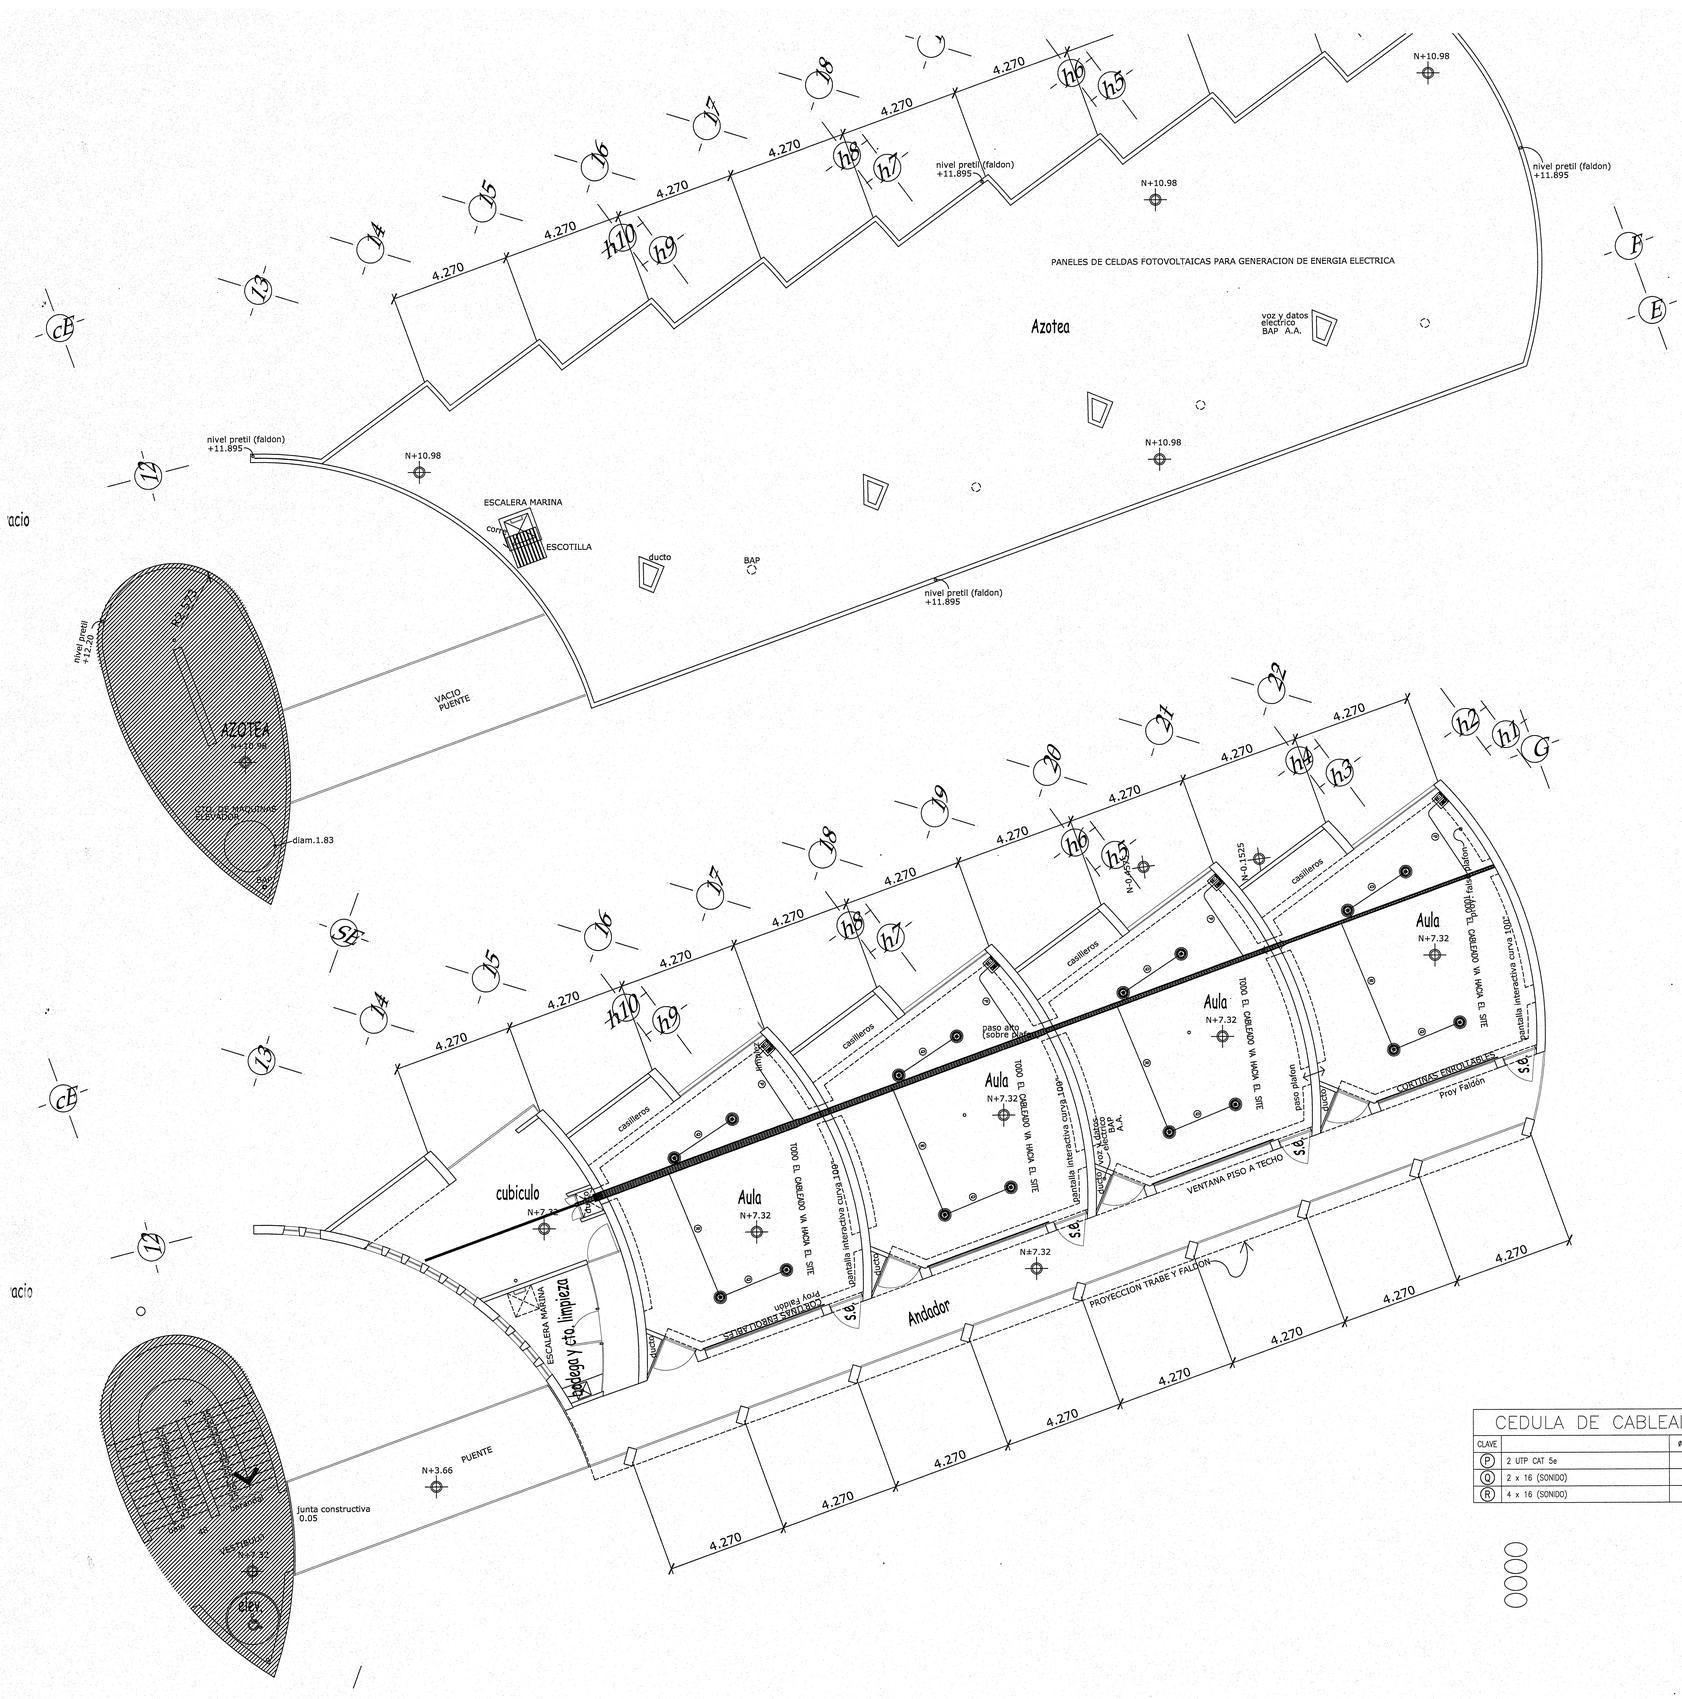
PANELES DE CELDAS FOTOVOLTAICAS PARA GENERACION DE ENERGIA ELECTRICA
Azotea
nivel pretil (faldon) +11.895
N+10.98
ESCALERA MARINA con ESCOTILLA
ducto
BAP
VACIO PUENTE
AZOTEA N+10.98
STA. DE MAQUINAS ELEVADOR
PUENTE
N+3.66
junta constructiva 0.05
voz y datos electrico BAP A.A.
Aula N+7.32
cubiculo N+7.32
Andador
Bodega y sto. limpieza
castilleros
TODO EL CABLEADO VA HACIA EL SITE
CONTRAS ENCOLADAS
Proy Faldón
PROYECCION TRABE Y FALDON
VENTANA PISO A TECHO
paso alto (sobre pasillo)
pasillo elevado cuya losa...
ELEV. 3a
ELEV. 3b
ELEV. 3c
ELEV. 4a
ELEV. 4b
ELEV. 4c
ELEV. 5a
ELEV. 5b
ELEV. 5c
ELE

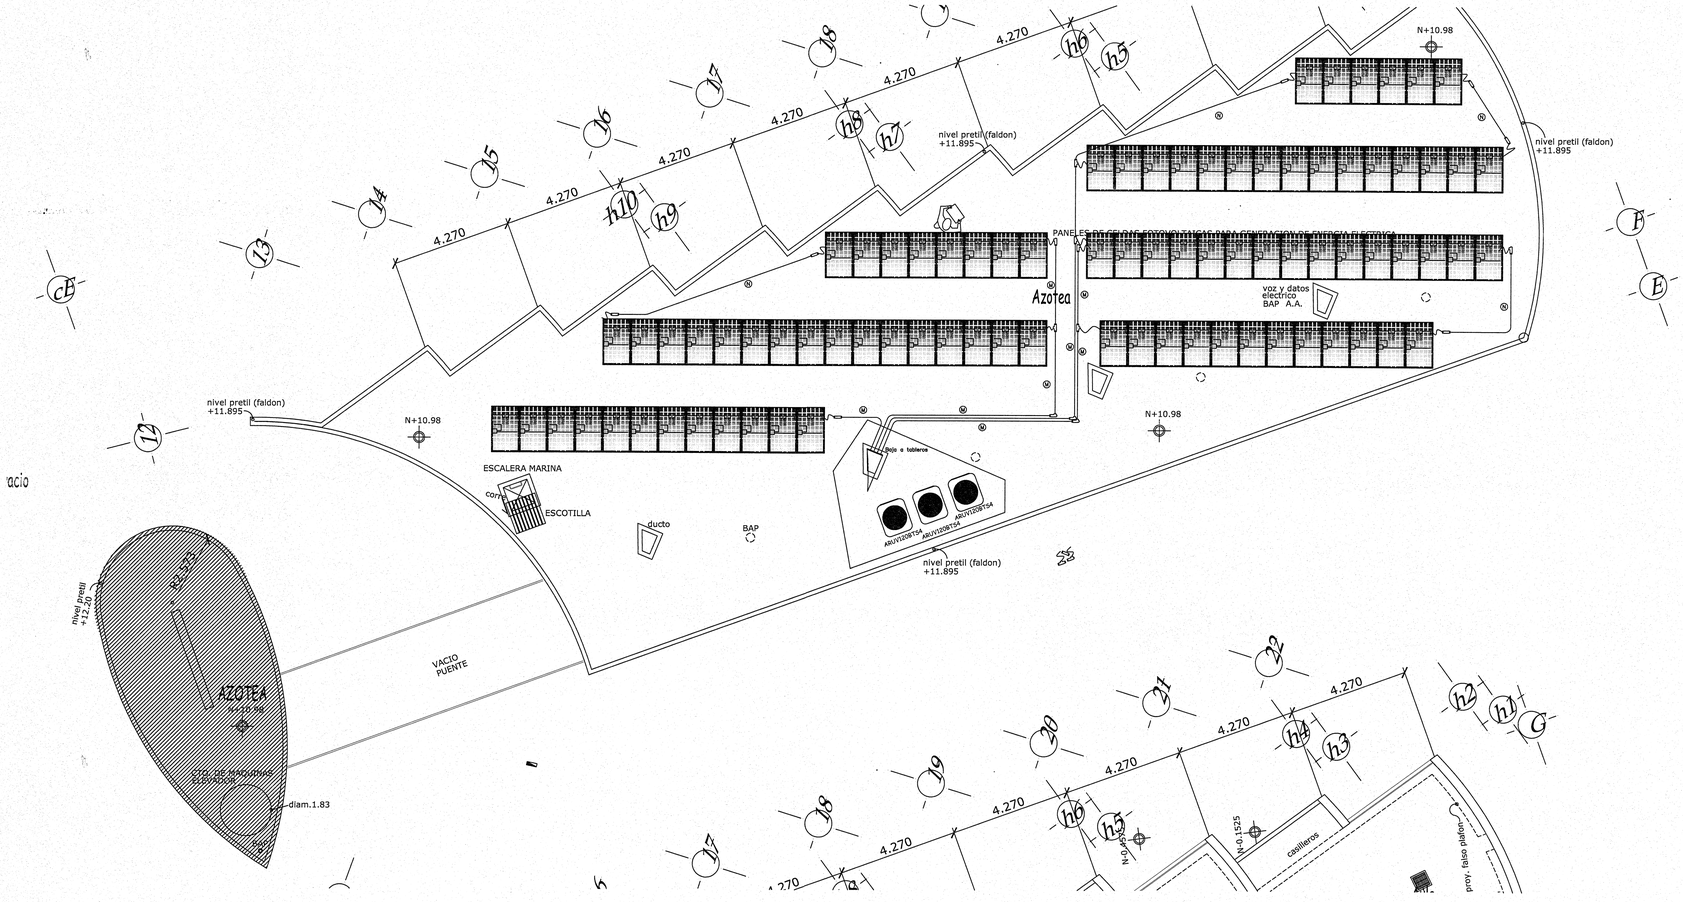

24 PANELES NGLI250P29B

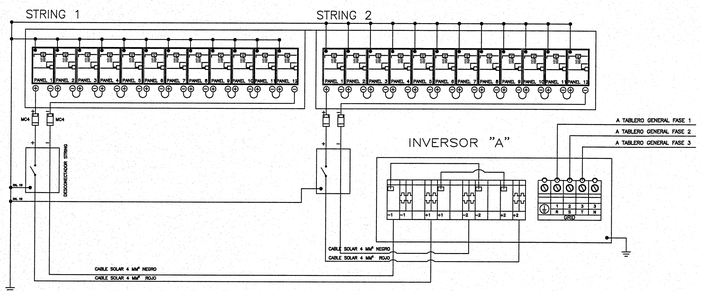

24 PANELES NGLI250P29B

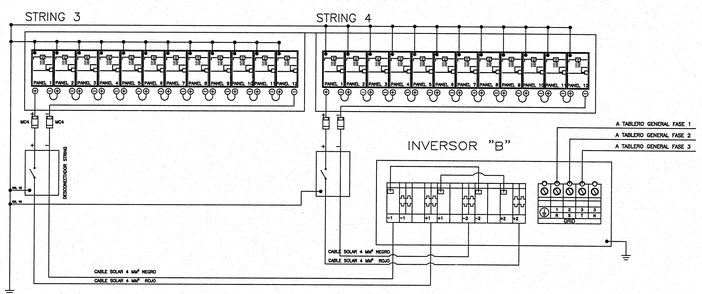

12 PANELES NGLI250P29B

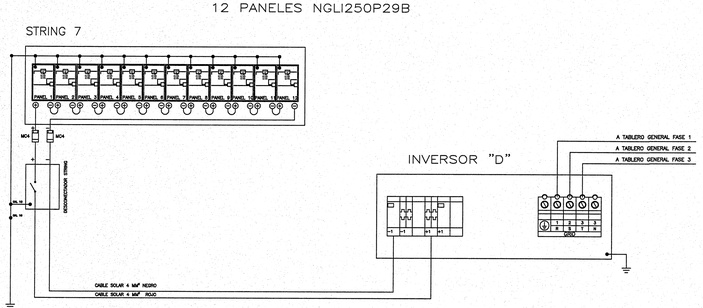

CEDULA DE CABLEADO

CLAVE	+ (ROJO) − (NEGRO)	T. F.	ø DE TUBO
Ⓜ	1 CABLE SOLAR 4 MM²	1–10	16 mm
Ⓝ	2 CABLE SOLAR 4 MM²	1–10	21 mm

SIMBOLOGIA

	TABLERO O CENTRO DE CARGA, * MARCA NOMBRE DEL MISMO VER ESPECIFICACION EN CUADROS DE CARGA
	CONDULET OVALADA TIPO "T" SERIE 7, DIAMETRO DE ACUERDO A LA TUBERIA.
	CONDULET OVALADA TIPO "LB" SERIE 7, DIAMETRO DE ACUERDO A LA TUBERIA.
	TUBO FLEXIBLE TIPO LICUATITE, DIAMETRO SEGUN TUBERIA.
	PANEL SOLAR DE
	TUBO CONDUIT GALVANIZADO PARED GRUESA SOPORTADO CADA 1.50 MTS A UNA ALTURA MINIMA DE 0.30 MTS SOBRE LA Llosa.
Ⓧ	INDICA CEDULA DE CABLEADO.
	INDICA NUMERO DE CIRCUITO Y TABLERO CORRESPONDIENTE.

UNIVERSIDAD DE GUADALAJARA
CENTRO UNIVERSITARIO DE CIENCIAS EXACTAS E INGENIERIAS
COORDINACION DE SERVICIOS GENERALES

PROYECTO:

EDIFICIO DE TRES NIVELES DE AULAS Y SERVICIOS

LOCALIZACIÓN

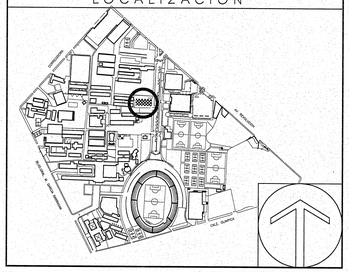

SIMBOLOGIA O ESPECIFICACIONES

NOTAS:

a).–LA TUBERIA POR PISO O DENTRO DEL COLADO SERA CONDUIT TIPO PVC PESADO (SE INDICARA EL DIAMETRO EN LA TABLA DE CABLEADO).

b).–LA TUBERIA COLGANTEADA EN LOSA, POR MURO O COLUMNAS SERA PGG (SE INDICARA EL DIAMETRO EN LA TABLA DE CABLEADO).

c).–LA TUBERIA QUE VA POR EL EXTERIOR O AZOTEA SERA CONDUIT PGG (SE INDICARA EL DIAMETRO EN LA TABLA DE CABLEADO).

d).–LA SOPORTERIA SERA A BASE DE UNICANAL DE 4 X 4 FIJA A LA LOZA O MURO DE CONCRETO, YA SEA DIRECTAMENTE O CON VARILLA ROSCADA DE 1/4" CADA 1.80 ML COMO MAXIMO (LA TUBERIA NO DEBE FIJARSE DIRECTAMENTE AL MURO O LOSA) Y A NO MAS DE 1.00 M DE LAS CAJAS DE REGISTRO.

e).–LA TRAYECTORIA DE LAS TUBERIAS ES INDICATIVA Y SE PODRA REUBICAR DE ACUERDO A LAS NECESIDADES DE LA OBRA.

f).–EL CALCULO DEL CABLE ES CON THW–LS 90°C, 600V ANTIFLAMA DE BAJA EMISION DE HUMOS, SE RECOMIENDA EL USO DE MARCA CONDUMEX O SIMILAR.

g).–TODOS LOS TABLEROS DE ALUMBRDAD Y DISTRIBUCION SERAN MARCA SQUARE D (SE ESPCIFICA EN PLANO CC).

h).–TODOS LOS CONTACTOS EN MURO SE COLOCARAN A 0.35 MTS SNPT, (EN CASOS ESPECIALES SE INDICARA LA ALTURA).

i).–TODOS LOS CONTACTOS DE VOLTAJE NORMAL ESTAN CONSIDERADOS DUPLEX COLOR BLANCO.

j).–LOS CONTACTOS DE VOLTAJE REGULADO ESTAN CONSIDERADOS DUPLEX Y SERAN CON TIERRA AISLADA.

k).–TODOS LOS EQUIPOS DEBERAN CONECTARSE A TIERRA MECANICAMENTE.

l).–PARA LA UBICACION DE TABLEROS, MEDICION Y TRANSFORMADORES VER PLANO DE DETALLES.

m).–LAS TUBERIAS ESTAN CALCULADAS AL 40%.

n).–LA INSTALACION ELECTRICA SE REALIZARA DE ACUERDO A LA NOM–001–SEDE–2005.

ñ).–LOS BALASTROS SERAN ELECTRONICOS Y DEBERAN CONECTARSE MECANICAMENTE A TIERRA.

o).–NO ESTA PERMITIDO TENER MAS DE 2 CURVAS EN UNA TRAYECTORIA DE TUBERIA.

* PARA CONSULTA DE TRAZOS, COTAS Y GEOMETRIAS VEASE UNICAMENTE ESTOS PLANOS (ARQUITECTONICOS)

Cualquier discrepancia con los otros planos llamar al Proyectista

NOTA: En la supervision de obra, se debera solicitar la intervencion del Arquitecto Proyectista.

JALISCO GOBIERNO DEL ESTADO INFEJAL
PLANO DE PROYECTO AUTORIZADO
FECHA: 23 ABRIL 2018

REVISIONES

No.	FECHA	DESCRIPCIÓN	REVISO	AUTORIZO
-	-	-	-	-

COORDINADOR DE SERVICIOS GENERALES: ARQ. GERARDO RUESGA MUNDO — FIRMA:
ÁREA DE PROYECTOS: ING. ROBERTO ORTEGA VELEZ — FIRMA:

RESPONSABLE DEL PROYECTO: ARQ. GERZAIN CHAVEZ MEDINA
Taller de Arquitectura Integral SA de CV
REG. U DE G
No. CED. PROF: 916867

REVISO: . — No. CED. PROF:
. — No. CED. PROF.

CONTENIDO:

PLANTAS 2o NIVEL Y AZOTEA

CLAVE: PAN — NOMBRE ARCHIVO
FECHA: sep'2017
ESCALA GRAFICA: 0.00 1.00 2.00 3.00 4.00 5.00 7.50
ESCALA: 1:100

C:\Ute6\GICUCEI\Laboratorio Produccion de Ingenierias\3.- Proyecto arquitectonico\3.2- Arquitectonicos generales\Arquitectonico.dwg

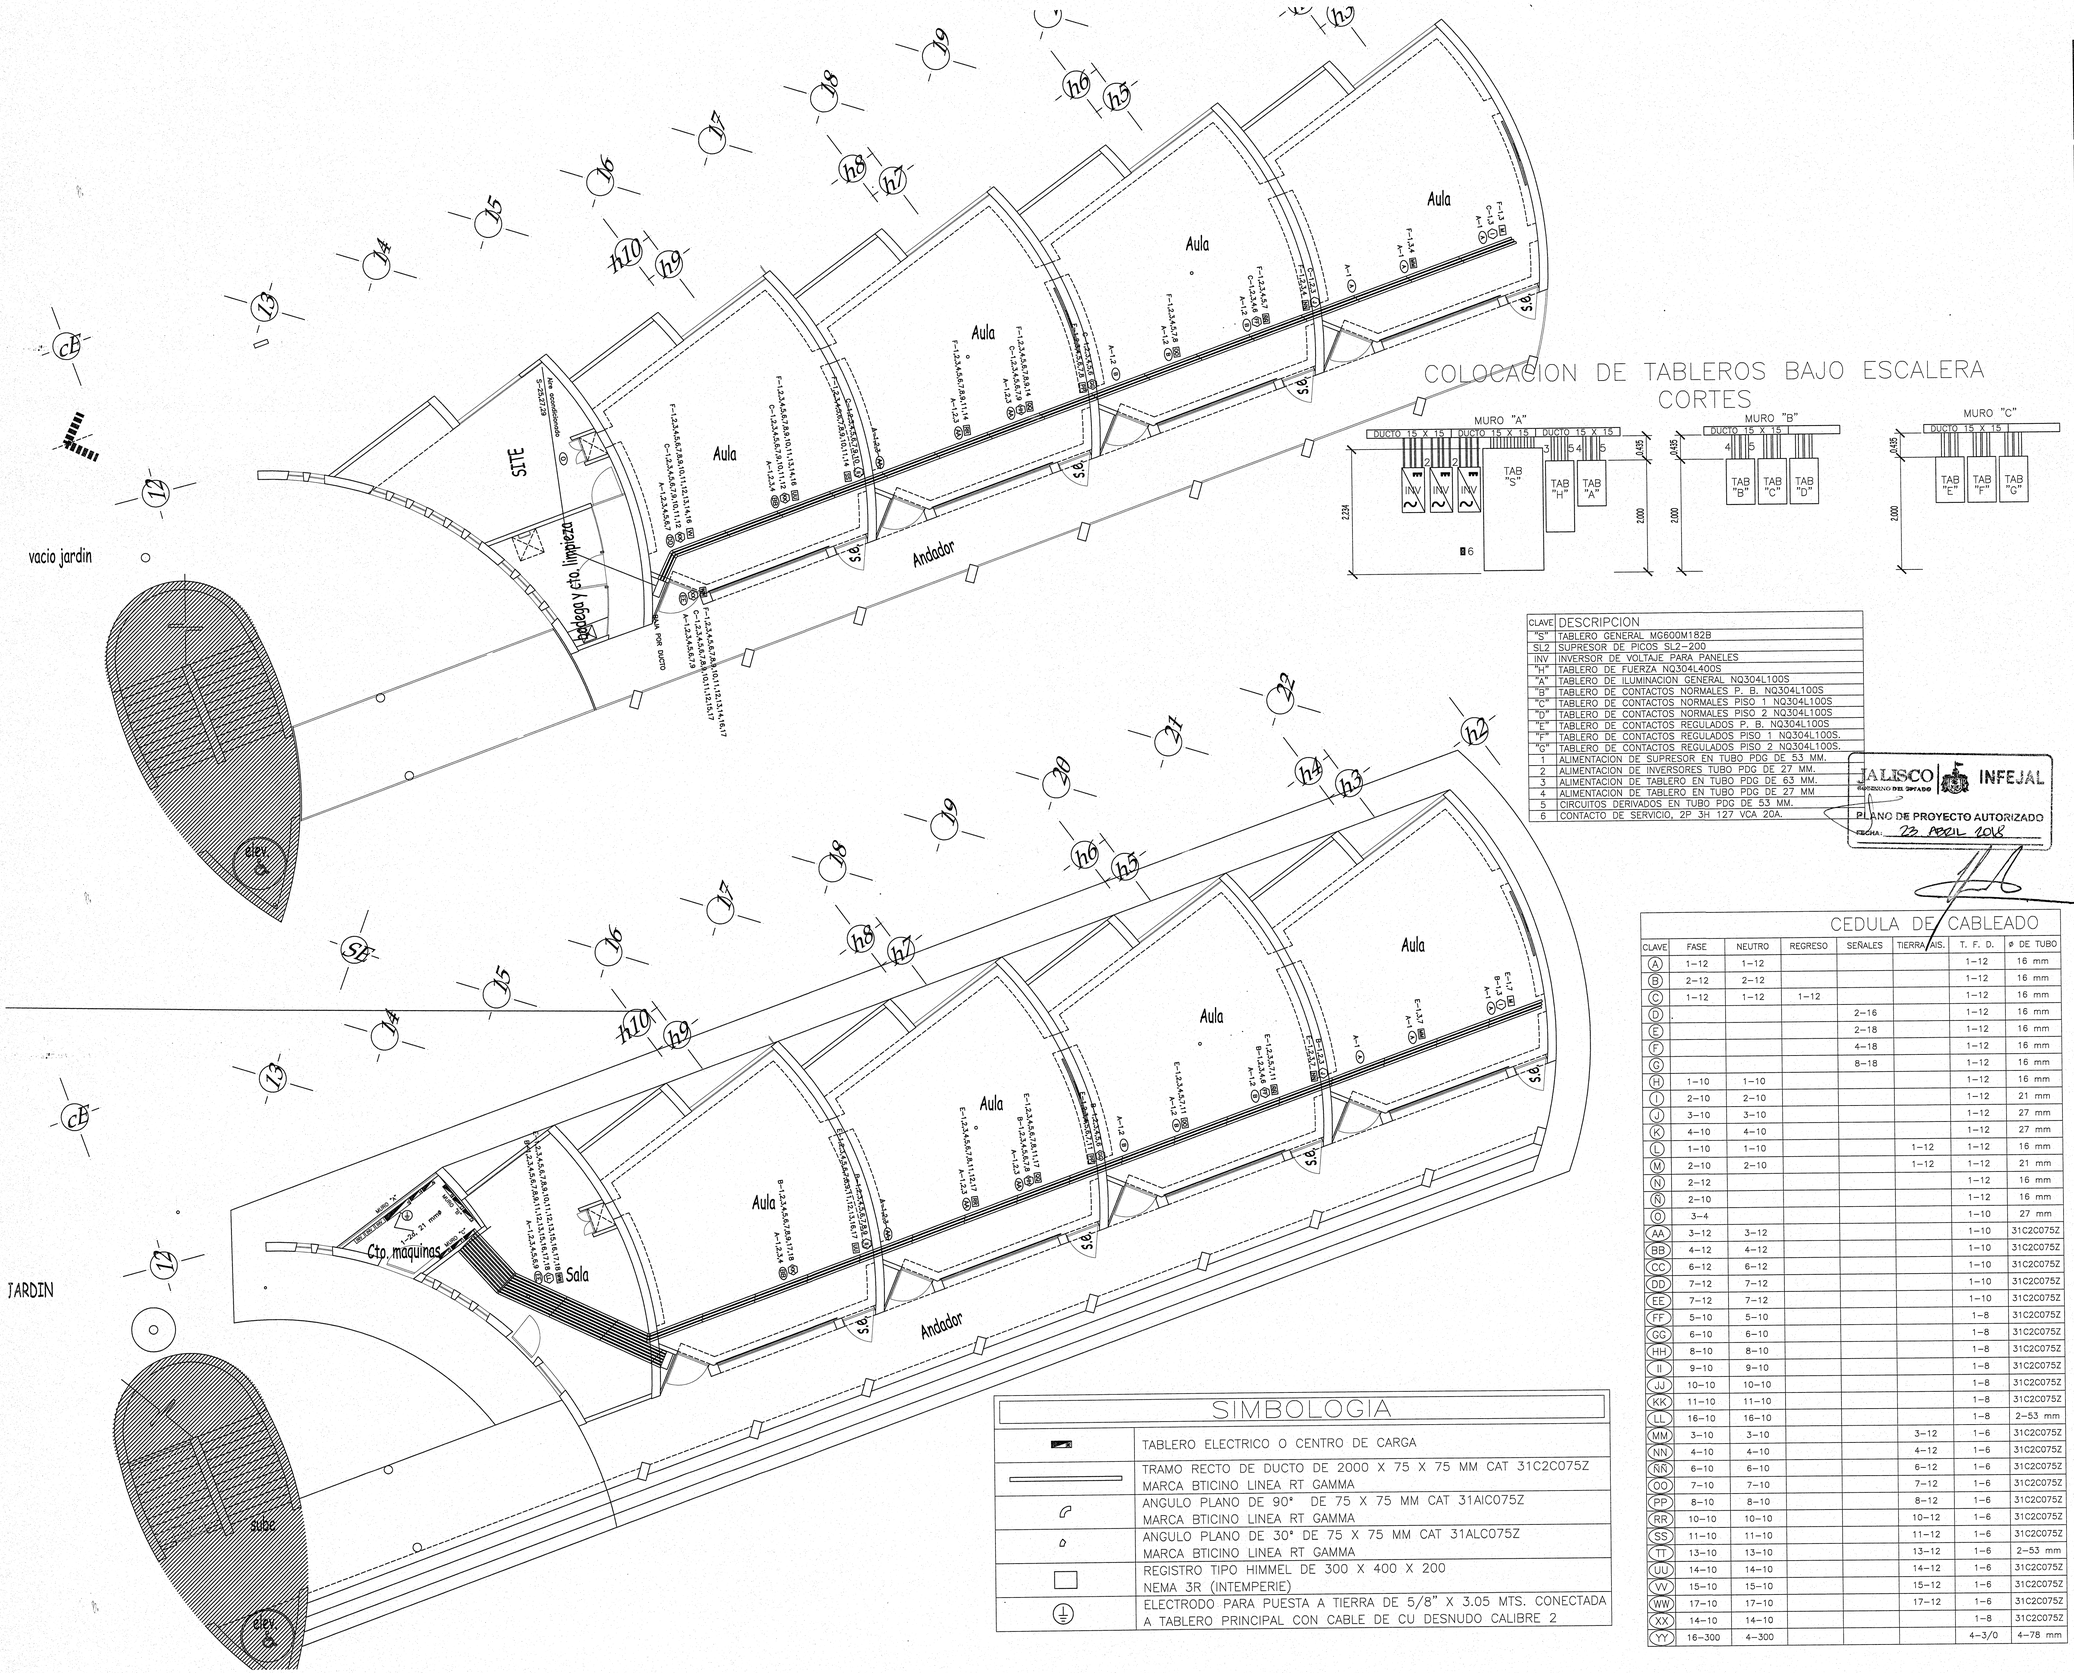

COLOCACION DE TABLEROS BAJO ESCALERA

CORTES

CLAVE	DESCRIPCION
"S"	TABLERO GENERAL MG600M182B
SL2	SUPRESOR DE PICOS SL2-200
INV	INVERSOR DE VOLTAJE PARA PANELES
"H"	TABLERO DE FUERZA NQ304L400S
"A"	TABLERO DE ILUMINACION GENERAL NQ304L100S
"B"	TABLERO DE CONTACTOS NORMALES P. B. NQ304L100S
"C"	TABLERO DE CONTACTOS NORMALES PISO 1 NQ304L100S
"D"	TABLERO DE CONTACTOS NORMALES PISO 2 NQ304L100S
"E"	TABLERO DE CONTACTOS REGULADOS P. B. NQ304L100S
"F"	TABLERO DE CONTACTOS REGULADOS PISO 1 NQ304L100S.
"G"	TABLERO DE CONTACTOS REGULADOS PISO 2 NQ304L100S.
1	ALIMENTACION DE SUPRESOR EN TUBO PDG DE 53 MM.
2	ALIMENTACION DE INVERSORES TUBO PDG DE 27 MM.
3	ALIMENTACION DE TABLERO EN TUBO PDG DE 63 MM.
4	ALIMENTACION DE TABLERO EN TUBO PDG DE 27 MM
5	CIRCUITOS DERIVADOS EN TUBO PDG DE 53 MM.
6	CONTACTO DE SERVICIO, 2P 3H 127 VCA 20A.

JALISCO GOBIERNO DEL ESTADO | INFEJAL

PLANO DE PROYECTO AUTORIZADO

FECHA: 23 ABRIL 2018

CEDULA DE CABLEADO

CLAVE	FASE	NEUTRO	REGRESO	SEÑALES	TIERRA AIS.	T. F. D.	ø DE TUBO
A	1–12	1–12				1–12	16 mm
B	2–12	2–12				1–12	16 mm
C	1–12	1–12	1–12			1–12	16 mm
D				2–16		1–12	16 mm
E				2–18		1–12	16 mm
F				4–18		1–12	16 mm
G				8–18		1–12	16 mm
H	1–10	1–10				1–12	16 mm
I	2–10	2–10				1–12	21 mm
J	3–10	3–10				1–12	27 mm
K	4–10	4–10				1–12	27 mm
L	1–10	1–10			1–12	1–12	16 mm
M	2–10	2–10			1–12	1–12	21 mm
N	2–12					1–12	16 mm
Ñ	2–10					1–12	16 mm
O	3–4					1–10	27 mm
AA	3–12	3–12				1–10	31C2C075Z
BB	4–12	4–12				1–10	31C2C075Z
CC	6–12	6–12				1–10	31C2C075Z
DD	7–12	7–12				1–10	31C2C075Z
EE	7–12	7–12				1–10	31C2C075Z
FF	5–10	5–10				1–8	31C2C075Z
GG	6–10	6–10				1–8	31C2C075Z
HH	8–10	8–10				1–8	31C2C075Z
II	9–10	9–10				1–8	31C2C075Z
JJ	10–10	10–10				1–8	31C2C075Z
KK	11–10	11–10				1–8	31C2C075Z
LL	16–10	16–10				1–8	2–53 mm
MM	3–10	3–10			3–12	1–6	31C2C075Z
NN	4–10	4–10			4–12	1–6	31C2C075Z
ÑÑ	6–10	6–10			6–12	1–6	31C2C075Z
OO	7–10	7–10			7–12	1–6	31C2C075Z
PP	8–10	8–10			8–12	1–6	31C2C075Z
RR	10–10	10–10			10–12	1–6	31C2C075Z
SS	11–10	11–10			11–12	1–6	31C2C075Z
TT	13–10	13–10			13–12	1–6	2–53 mm
UU	14–10	14–10			14–12	1–6	31C2C075Z
VV	15–10	15–10			15–12	1–6	31C2C075Z
WW	17–10	17–10			17–12	1–6	31C2C075Z
XX	14–10	14–10				1–8	31C2C075Z
YY	16–300	4–300				4–3/0	4–78 mm

SIMBOLOGIA

	TABLERO ELECTRICO O CENTRO DE CARGA
	TRAMO RECTO DE DUCTO DE 2000 X 75 X 75 MM CAT 31C2C075Z MARCA BTICINO LINEA RT GAMMA
	ANGULO PLANO DE 90° DE 75 X 75 MM CAT 31AIC075Z MARCA BTICINO LINEA RT GAMMA
	ANGULO PLANO DE 30° DE 75 X 75 MM CAT 31ALC075Z MARCA BTICINO LINEA RT GAMMA
	REGISTRO TIPO HIMMEL DE 300 X 400 X 200 NEMA 3R (INTEMPERIE)
	ELECTRODO PARA PUESTA A TIERRA DE 5/8" X 3.05 MTS. CONECTADA A TABLERO PRINCIPAL CON CABLE DE CU DESNUDO CALIBRE 2

UNIVERSIDAD DE GUADALAJARA
CENTRO UNIVERSITARIO DE CIENCIAS EXACTAS E INGENIERIAS
COORDINACION DE SERVICIOS GENERALES

PROYECTO:

EDIFICIO DE TRES NIVELES DE AULAS Y SERVICIOS 2a ETAPA

LOCALIZACIÓN

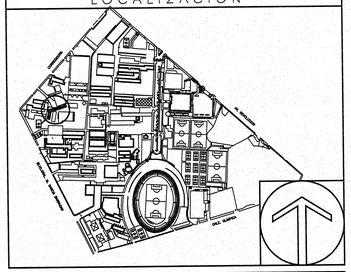

SIMBOLOGIA O ESPECIFICACIONES

NOTAS:

a).–LA TUBERIA POR PISO O DENTRO DEL COLADO SERA CONDUIT TIPO PVC PESADO (SE INDICARA EL DIAMETRO EN LA TABLA DE CABLEADO).

b).–LA TUBERIA COLGANTEADA EN LOSA, POR MURO O COLUMNAS SERA PDG (SE INDICARA EL DIAMETRO EN LA TABLA DE CABLEADO).

c).–LA TUBERIA QUE VA POR EL EXTERIOR O AZOTEA SERA CONDUIT PDG (SE INDICARA EL DIAMETRO EN LA TABLA DE CABLEADO).

d).–LA SOPORTERIA SERA A BASE DE UNICANAL DE 4 X 4 FIJA A LA LOZA O MURO DE CONCRETO, YA SEA DIRECTAMENTE O CON VARILLA ROSCADA DE 1/4, CADA 1.80 M. COMO MAXIMO (LA TUBERIA NO DEBE FIJARSE DIRECTAMENTE AL MURO O LOSA) Y A NO MAS DE 1.00 M DE LAS CAJAS DE REGISTRO.

e).–LA TRAYECTORIA DE LAS TUBERIAS ES INDICATIVA Y SE PODRA REUBICAR DE ACUERDO A LAS NECESIDADES DE LA OBRA.

f).–EL CALCULO DEL CABLE ES CON THW–LS 90°C, 600V ANTIFLAMA DE BAJA EMISION DE HUMOS, SE RECOMIENDA EL USO DE MARCA CONDUMEX O SIMILAR.

g).–TODOS LOS TABLEROS DE ALUMBRADO Y DISTRIBUCION SERAN MARCA SQUARE D (SE ESPECIFICA EN PLANO CC).

h).–TODOS LOS CONTACTOS EN MURO SE COLOCARAN A 0.35 MTS SNPT, (EN CASOS ESPECIALES SE INDICARA LA ALTURA).

i).–TODOS LOS CONTACTOS DE VOLTAJE NORMAL ESTAN CONSIDERADOS DUPLEX COLOR BLANCO.

j).–LOS CONTACTOS DE VOLTAJE REGULADO ESTAN CONSIDERADOS DUPLEX Y SERAN CON TIERRA AISLADA.

k).–TODOS LOS EQUIPOS DEBERAN CONECTARSE A TIERRA MECANICAMENTE.

l).–PARA LA UBICACION DE TABLEROS, MEDICION Y TRANSFORMADORES VER PLANO DE DETALLES.

m).–LAS TUBERIAS ESTAN CALCULADAS AL 40%.

n).–LA INSTALACION ELECTRICA SE REALIZARA DE ACUERDO A LA NOM–001–SEDE–2005.

ñ).–LOS BALASTROS SERAN ELECTRONICOS Y DEBERAN CONECTARSE MECANICAMENTE A TIERRA.

o).–NO ESTA PERMITIDO TENER MAS DE 2 CURVAS EN UNA TRAYECTORIA DE TUBERIA.

* PARA CONSULTA DE TRAZOS, COTAS Y GEOMETRIAS VEASE UNICAMENTE ESTOS PLANOS (ARQUITECTONICOS)

Cualquier discrepancia con los otros planos llamar al Proyectista

NOTA: En la supervision de obra, se debera solicitar la intervencion del Arquitecto Proyectista.

REVISIONES

No.	FECHA	DESCRIPCIÓN	REVISO	AUTORIZO
-	-	-	-	-

COORDINADOR DE SERVICIOS GENERALES: ARQ. GERARDO RUESGA MUNDO — FIRMA:

ÁREA DE PROYECTOS: ING. ROBERTO ORTEGA VELEZ — FIRMA:

RESPONSABLE DEL PROYECTO: ARQ. GERZAIN CHAVEZ MEDINA
Taller de Arquitectura Integral SA de CV
REG. U DE G
No. CED. PROF: 916867

REVISO: . — No. CED. PROF:

. — No. CED. PROF:

CONTENIDO:

PLANTA BAJA Y 1er NIVEL

CLAVE: AL-01

NOMBRE ARCHIVO: arquitectonico.dwg

FECHA: sep'2017

ESCALA GRAFICA: 0.00 1.00 2.00 3.00 4.00 5.00 7.50

ESCALA: 1:100

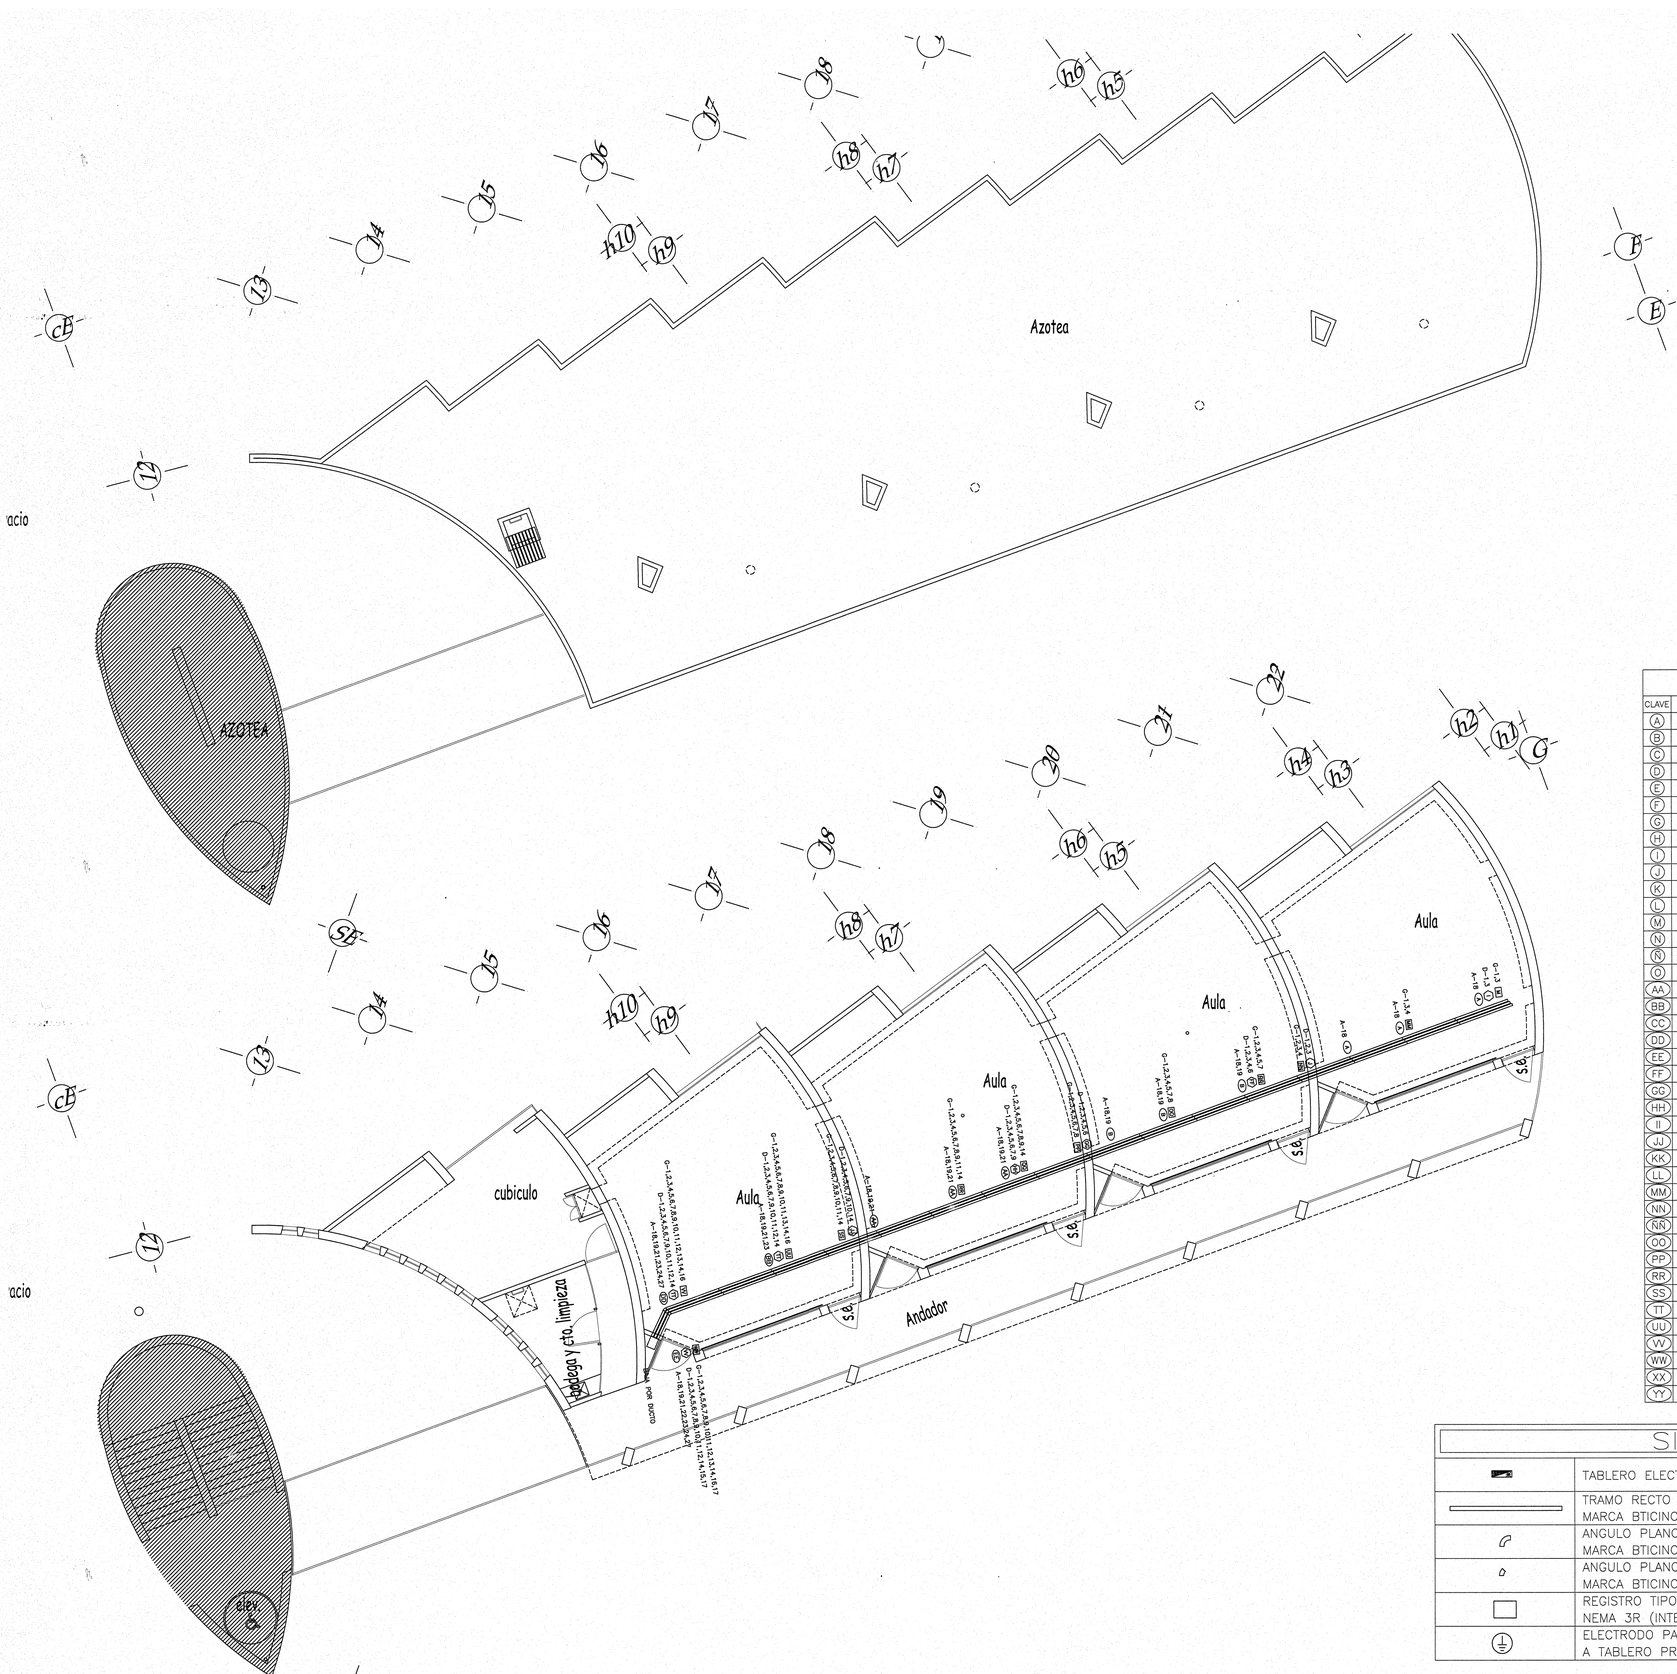

UNIVERSIDAD DE GUADALAJARA
CENTRO UNIVERSITARIO DE CIENCIAS EXACTAS E INGENIERIAS
COORDINACION DE SERVICIOS GENERALES

PROYECTO:

EDIFICIO DE TRES NIVELES DE AULAS Y SERVICIOS

LOCALIZACIÓN

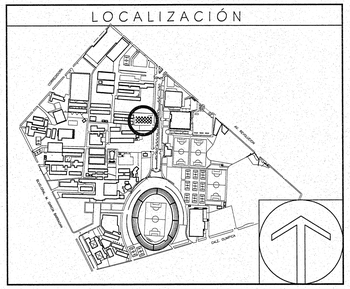

JALISCO GOBIERNO DEL ESTADO | INFEJAL
PLANO DE PROYECTO AUTORIZADO
FECHA: 23 ABRIL 2018

CEDULA DE CABLEADO

CLAVE	FASE	NEUTRO	REGRESO	SEÑALES	TIERRA AIS.	T. F. D.	ø DE TUBO
A	1–12	1–12				1–12	16 mm
B	2–12	2–12				1–12	16 mm
C	1–12	1–12	1–12			1–12	16 mm
D				2–16		1–12	16 mm
E				2–18		1–12	16 mm
F				4–18		1–12	16 mm
G				8–18		1–12	16 mm
H	1–10	1–10				1–12	16 mm
I	2–10	2–10				1–12	21 mm
J	3–10	3–10				1–12	27 mm
K	4–10	4–10				1–12	27 mm
L	1–10	1–10			1–12	1–12	16 mm
M	2–10	2–10			1–12	1–12	21 mm
N	2–12					1–12	16 mm
Ñ	2–10					1–12	16 mm
O	3–4					1–10	27 mm
AA	3–12	3–12				1–10	31C2C075Z
BB	4–12	4–12				1–10	31C2C075Z
CC	6–12	6–12				1–10	31C2C075Z
DD	7–12	7–12				1–10	31C2C075Z
EE	7–12	7–12				1–10	31C2C075Z
FF	5–10	5–10				1–8	31C2C075Z
GG	6–10	6–10				1–8	31C2C075Z
HH	8–10	8–10				1–8	31C2C075Z
II	9–10	9–10				1–8	31C2C075Z
JJ	10–10	10–10				1–8	31C2C075Z
KK	11–10	11–10				1–8	31C2C075Z
LL	16–10	16–10				1–8	2–53 mm
MM	3–10	3–10			3–12	1–6	31C2C075Z
NN	4–10	4–10			4–12	1–6	31C2C075Z
ÑÑ	6–10	6–10			6–12	1–6	31C2C075Z
OO	7–10	7–10			7–12	1–6	31C2C075Z
PP	8–10	8–10			8–12	1–6	31C2C075Z
RR	10–10	10–10			10–12	1–6	31C2C075Z
SS	11–10	11–10			11–12	1–6	31C2C075Z
TT	13–10	13–10			13–12	1–6	2–53 mm
UU	14–10	14–10			14–12	1–6	31C2C075Z
VV	15–10	15–10			15–12	1–6	31C2C075Z
WW	17–10	17–10			17–12	1–6	31C2C075Z
XX	14–10	14–10				1–8	31C2C075Z
YY	16–300	4–300				4–3/0	4–78 mm

SIMBOLOGIA

	TABLERO ELECTRICO O CENTRO DE CARGA
	TRAMO RECTO DE DUCTO DE 2000 X 75 X 75 MM CAT 31C2C075Z MARCA BTICINO LINEA RT GAMMA
	ANGULO PLANO DE 90° DE 75 X 75 MM CAT 31AIC075Z MARCA BTICINO LINEA RT GAMMA
	ANGULO PLANO DE 30° DE 75 X 75 MM CAT 31ALC075Z MARCA BTICINO LINEA RT GAMMA
	REGISTRO TIPO HIMMEL DE 300 X 400 X 200 NEMA 3R (INTEMPERIE)
	ELECTRODO PARA PUESTA A TIERRA DE 5/8" X 3.05 MTS. CONECTADA A TABLERO PRINCIPAL CON CABLE DE CU DESNUDO CALIBRE 2

SIMBOLOGIA O ESPECIFICACIONES

NOTAS:

a).–LA TUBERIA POR PISO O DENTRO DEL COLADO SERA CONDUIT TIPO PVC PESADO (SE INDICARA EL DIAMETRO EN LA TABLA DE CABLEADO).

b).–LA TUBERIA COLGANTEADA EN LOSA, POR MURO O COLUMNAS SERA PGS (SE INDICARA EL DIAMETRO EN LA TABLA DE CABLEADO).

c).–LA TUBERIA QUE VA POR EL EXTERIOR O AZOTEA SERA CONDUIT PGS (SE INDICARA EL DIAMETRO EN LA TABLA DE CABLEADO).

d).–LA SOPORTERIA SERA A BASE DE UNICANAL DE 4 X 4 FIJA A LA LOZA O MURO DE CONCRETO, YA SEA DIRECTAMENTE O CON VARILLA ROSCADA DE $\frac{1}{4}$", CADA 1.80 ML COMO MAXIMO (LA TUBERIA NO DEBE FIJARSE DIRECTAMENTE AL MURO O LOSA) Y A NO MAS DE 1.00 M DE LAS CAJAS DE REGISTRO.

e).–LA TRAYECTORIA DE LAS TUBERIAS ES INDICATIVA Y SE PODRA REUBICAR DE ACUERDO A LAS NECESIDADES DE LA OBRA.

f).–EL CALCULO DEL CABLE ES CON THW–LS 90°C, 600V ANTIFLAMA DE BAJA EMISION DE HUMOS, SE RECOMIENDA EL USO DE MARCA CONDUMEX O SIMILAR.

g).–TODOS LOS TABLEROS DE ALUMBRDAO Y DISTRIBUCION SERAN MARCA SQUARE D (SE ESPECIFICA EN PLANO CC).

h).–TODOS LOS CONTACTOS EN MURO SE COLOCARAN A 0.35 MTS SNPT, (EN CASOS ESPECIALES SE INDICARA LA ALTURA).

i).–TODOS LOS CONTACTOS DE VOLTAJE NORMAL ESTAN CONSIDERADOS DUPLEX COLOR BLANCO.

j).–LOS CONTACTOS DE VOLTAJE REGULADO ESTAN CONSIDERADOS DUPLEX Y SERAN CON TIERRA AISLADA.

k).–TODOS LOS EQUIPOS DEBERAN CONECTARSE A TIERRA MECANICAMENTE.

l).–PARA LA UBICACION DE TABLEROS, MEDICION Y TRANSFORMADORES VER PLANO DE DETALLES.

m).–LAS TUBERIAS ESTAN CALCULADAS AL 40%.

n).–LA INSTALACION ELECTRICA SE REALIZARA DE ACUERDO A LA NOM–001–SEDE–2005.

ñ).–LOS BALASTROS SERAN ELECTRONICOS Y DEBERAN CONECTARSE MECANICAMENTE A TIERRA.

o).–NO ESTA PERMITIDO TENER MAS DE 2 CURVAS EN UNA TRAYECTORIA DE TUBERIA.

* PARA CONSULTA DE TRAZOS, COTAS Y GEOMETRIAS VEASE UNICAMENTE ESTOS PLANOS (ARQUITECTONICOS)

Cualquier discrepancia con los otros planos llamar al Proyectista

NOTA: En la supervision de obra, se debera solicitar la intervencion del Arquitecto Proyectista.

REVISIONES

No.	FECHA	DESCRIPCIÓN	REVISO	AUTORIZO
-	-	-	-	-

COORDINADOR DE SERVICIOS GENERALES: ARQ. GERARDO RUESGA MUNDO — FIRMA:

ÁREA DE PROYECTOS: ING. ROBERTO ORTEGA VELEZ — FIRMA:

RESPONSABLE DEL PROYECTO: ARQ. GERZAIN CHAVEZ MEDINA
Taller de Arquitectura Integral SA de CV
REG. U DE G No. CED. PROF: 916867

REVISO: . — No. CED. PROF.
. — No. CED. PROF.

CONTENIDO:

PLANTAS 2o NIVEL Y AZOTEA

CLAVE:	NOMBRE ARCHIVO	FECHA:
AL-2		sep'2017

ESCALA GRAFICA: 0.00 1.00 2.00 3.00 4.00 5.00 7.50

ESCALA: 1:100

C:\Ude&G\CUCEI\Laboratorio Produccion de Ingenierias\3.- Proyecto arquitectonico\3.2- Arquitectonicos generales\Arquitectonico.dwg

NOMBRE DEL TABLERO: TABLERO GENERAL "G"
UBICACIÓN: BAJO ESCALERA CENTRAL
DESCRIPCION: 3F, 4H, 60HZ, TAMANO 2
MARCA: SQUARE D
TIPO: TABLERO TIPO I-LINE
CATALOGO: MG600M182B
INTERRUPTOR PRINCIPAL: 500 AMP
VOLTAJE: 220/127 VCA
ALIMENTADO DE: RED U de G

CARGA INSTALADA
CONTINUA: 8116.24
NO CONTINUA: 46378.00
MOTORES: 56378.00
CARGA TOTAL: 110872.24
CARGA TOTAL: 123.19
In: 370.31
Ic: 420.80
Ip: 462.89

CARGA DEMANDADA
CONTINUA: 8116.24
NO CONTINUA: 28189.00
MOTORES: 56378.00
CARGA TOTAL: 92683.24
CARGA TOTAL: 102.98
In: 317.27
CLIMA: 35° C MAXIMA

ALIMENTADOR
FASES: 4-300 CU — X FASE
NEUTRO: 4-300 CU — NEUTRO
TIERRA FISICA: 4-3/0
CANALIZACION: 4-7/8 MM PVC
DISTANCIA (ML): 150.00 ML
% DE CAIDA DE TENSION: 1.25 % (MAXIMO PERMISIBLE 3%)
Σ DE CAIDA DE TENSION MAXIMA: 1.71% (MAXIMO PERMISIBLE 5%)
DESBALANCEO ENTRE FASES: 0.59%

4 HILOS MC 4X500 + 1X2/0

EQUIPO INSTALADO	TAB "A"	TAB "B"	TAB "C"	TAB "D"	TAB "E"	TAB "F"	TAB "G"	TAB "H"	UPS
WATTS	8116.24	5832.00	5346.00	6318.00	6318.00	6318.00	6318.00	56378.00	10900.00
TIPO DE CARGA	GENERAL	GENERAL	GENERAL	GENERAL	GENERAL	GENERAL	GENERAL	GENERAL	GENERAL
VOLTAJE DE OPERACIÓN	3 ϕ - 4H 220/127 V	3 ϕ - 4H 220/127 V	3 ϕ - 4H 220/127 V	3 ϕ - 4H 220/127 V	3 ϕ - 4H 220/127 V	3 ϕ - 4H 220/127 V	3 ϕ - 4H 220/127 V	3 ϕ - 4H 220/127 V	3 ϕ - 4H 220/127 V
KVA	9.02	6.48	5.94	5.94	7.02	7.02	7.02	62.64	12.11
SIMBOLO	A	B	C	D	E	F	G	H	

# de CTO.	TOTAL DE SALIDAS	CARGA EN WATTS: CARGA CONTINUA	CARGA NO CONTINUA	CARGA DE MOTORES	VOLTAJE DE OPERACION	AMPERAJE	FACTOR DE CORRECCION POR AGRUPAMIENTO	FACTOR DE CORRECCION POR TEMPERATURA	AMPERAJE CORREGIDO	DISTANCIA MAXIMA	SELECCIÓN DEL CONDUCTOR: SECCION TRANSVERSAL EN MM2	FASES	NEUTRO	TIERRA FISICA	% DE CAIDA DE TENSION	BALANCEO: FASE A	FASE B	FASE C	PROTECCION TERMICA: POR CALCULO	SELECCIONADA	# DE POLOS
1,3,5	1	8116.24	0	0	220	23.67	1.00	0.88	26.89	15	13.3	6	6	10	0.42	2637.08	2826.28	2652.88	29.5828	50	3
2,4,6	1	5832	0	0	220	17.01	1.00	0.88	19.32	15	13.3	6	6	10	0.30	1944.00	1944.00	1944.00	21.257	50	3
7,9,11	1	5346	0	0	220	15.59	1.00	0.88	17.71	15	13.3	6	6	10	0.28	1782.00	1782.00	1782.00	19.4856	50	3
8,10,12	1	5346	0	0	220	15.59	1.00	0.88	17.71	15	13.3	6	6	10	0.28	1782.00	1782.00	1782.00	19.4856	50	3
13,15,17	1	6318	0	0	220	18.42	1.00	0.88	20.93	15	13.3	6	6	10	0.33	2106.00	2106.00	2106.00	23.0284	50	3
14,16,18	1	6318	0	0	220	18.42	1.00	0.88	20.93	15	13.3	6	6	10	0.33	2106.00	2106.00	2106.00	23.0284	50	3
19,21,23	1	6318	0	0	220	18.42	1.00	0.88	20.93	15	13.3	6	6	10	0.33	2106.00	2106.00	2106.00	23.0284	50	3
20,22,24	1	0	0	56378	220	164.39	1.00	0.88	186.81	15	85.01	3/0	3/0	2	0.46	18807.67	18807.67	18762.67	205.491	225	3
25,27,29	1	10900			220	31.78	0.80	0.88	21.20	15	13.30	4		8	0.56	3633.33	3633.33	3633.33	39.73	50	3
TOTALES	9	8116.24	46378	56378	220	323.29	1	0.88	367.38	150	608.00	4-300	4-300	3/0	1.25	36904.08	37093.28	36874.88	404.12	500	3

NOMBRE DEL TABLERO: ILUMINACION EDIFICIO 1
UBICACIÓN: BAJO ESCALERA CENTRAL
DESCRIPCION: 3F, 4H, 60HZ, 30 CTOS.
MARCA: SQUARE D
TIPO: TABLERO DE 20"
CATALOGO: NQOD304L100S
INTERRUPTOR PRINCIPAL: 50 AMP
VOLTAJE: 220/127 VCA
ALIMENTADO DE: TABLERO PRINCIPAL

CARGA INSTALADA
CONTINUA: 8116.24
NO CONTINUA: 0.00
MOTORES: 0.00
CARGA TOTAL: 8116.24
CARGA TOTAL: 9.02
In: 29.58
Ic: 33.62
Ip: 36.98

CARGA DEMANDADA
CONTINUA: 8116.24
NO CONTINUA: 0.00
MOTORES: 0.00
CARGA TOTAL: 8116.24
CARGA TOTAL: 9.02
In: 29.58
CLIMA: 35° C MAXIMA

ALIMENTADOR
FASES: 3-6 CU
NEUTRO: 1-6 CU
TIERRA FISICA: 1-10 d CU
CANALIZACION: TUBO DE 27 MM PVC
DISTANCIA: 15.00 ML
% DE CAIDA DE TENSION: 0.42% (MAXIMO PERMISIBLE 3%)
Σ DE CAIDA DE TENSION MAXIMA: 2.90% (MAXIMO PERMISIBLE 5%)
DESBALANCEO ENTRE FASES: 6.69%

EQUIPO INSTALADO	22 GR	BL 1800S	BL 1200S	BL 600S	BL 300S	HVL 8	LUNA 23	LUNA 3	EP220-36	VAPORLITE	EP100 DUO
WATTS	23.78	15	9.5	5	3	40.9	22	3.5	29	38	6
TIPO DE CARGA	LED	LED	LED	LED	LED	LED	LED	LED	LED	LED	LED
VOLTAJE DE OPERACIÓN	1 ϕ - 2H 127VCA	1 ϕ - 2H 127VCA	1 ϕ - 2H 127VCA	1 ϕ - 2H 127VCA	1 ϕ - 2H 127VCA	1 ϕ - 2H 127VCA	1 ϕ - 2H 127VCA	1 ϕ - 2H 127VCA	1 ϕ - 2H 127VCA	1 ϕ - 2H 127VCA	1 ϕ - 2H 127VCA
KVA	0.03	0.02	0.01	0.01	0.00	0.05	0.02	0.00	0.03	0.04	0.01
SIMBOLO											

# de CTO.	22 GR	BL 1800S	BL 1200S	BL 600S	BL 300S	HVL 8	LUNA 23	LUNA 3	EP220-36	VAPORLITE	EP100 DUO	TOTAL DE SALIDAS	CARGA EN WATTS: CARGA CONTINUA	CARGA NO CONTINUA	CARGA DE MOTORES	VOLTAJE DE OPERACION	AMPERAJE	FACTOR DE CORRECCION POR AGRUPAMIENTO	FACTOR DE CORRECCION POR TEMPERATURA	AMPERAJE CORREGIDO	DISTANCIA MAXIMA	SELECCIÓN DEL CONDUCTOR: SECCION TRANSVERSAL EN MM2	FASES	NEUTRO	TIERRA FISICA	% DE CAIDA DE TENSION	BALANCEO: FASE A	FASE B	FASE C	PROTECCION TERMICA: POR CALCULO	SELECCIONADA	# DE POLOS
1	9	8	9	2	3							31	438.52			127	3.84	0.80	0.88	5.45	60	3.31	12	12	12	2.19	438.52			4.80	15	1
2	9	8	9	2	3							31	438.52			127	3.84	0.80	0.88	5.45	52	3.31	12	12	12	1.90	438.52			4.80	15	1
3	9	8	9	2	3							31	438.52			127	3.84	0.80	0.88	5.45	44	3.31	12	12	12	1.61		438.52		4.80	15	1
4	9	8	9	2	3							31	438.52			128	3.81	0.80	0.88	5.41	40	3.31	12	12	12	1.44		438.52		4.76	15	1
5						4						4	163.60			127	1.43	0.80	0.88	2.03	52	3.31	12	12	12	0.71			163.60	1.79	15	1
6						4						4	163.60			127	1.43	0.80	0.88	2.03	48	3.31	12	12	12	0.65			163.60	1.79	15	1
7									12			12	348.00			127	3.04	0.80	0.88	4.32	78	3.31	12	12	12	2.26	348.00			3.81	15	1
8							12			2		14	340.00			127	2.97	0.80	0.88	4.23	35	3.31	12	12	12	0.99		340.00		3.72	15	1
9												31	438.52			127	3.84	0.80	0.88	5.45	64	3.31	12	12	12	2.34		438.52		4.80	15	1
10	9	8	9	2	3							31	438.52			127	3.84	0.80	0.88	5.45	56	3.31	12	12	12	2.04			438.52	4.80	15	1
11	9	8	9	2	3							31	438.52			127	3.84	0.80	0.88	5.45	48	3.31	12	12	12	1.75			438.52	4.80	15	1
12	9	8	9	2	3							27	371.40			127	3.25	0.80	0.88	4.62	50	3.31	12	12	12	1.55	371.40			4.06	15	1
13						6					21	31	438.52			127	3.84	0.80	0.88	5.45	40	3.31	12	12	12	1.46	438.52			4.80	15	1
14	9	8	9	2	3							4	163.60			127	1.43	0.80	0.88	2.03	56	3.31	12	12	12	0.76		163.60		1.79	15	1
15						4						4	163.60			127	1.43	0.80	0.88	2.03	52	3.31	12	12	12	0.71		163.60		1.79	15	1
16						4						4	163.60			127	1.43	0.80	0.88	2.03	60	3.31	12	12	12	0.82			163.60	1.79	15	1
17							3			9		12	408.00			127	3.57	0.80	0.88	5.07	39	3.31	12	12	12	1.32		408.00		4.46	15	1
18	9	8	9	2	3							31	438.52			127	3.84	0.80	0.88	5.45	68	3.31	12	12	12	2.48		438.52		4.80	15	1
19	9	8	9	2	3							31	438.52			127	3.84	0.80	0.88	5.45	60	3.31	12	12	12	2.19	438.52			4.80	15	1
20																																
21	9	8	9	2	2							30	435.52			127	3.81	0.80	0.88	5.41	52	3.31	12	12	12	1.89		435.52		4.76	15	1
22							3			9		12	408.00			127	3.57	0.80	0.88	5.07	43	3.31	12	12	12	1.46		408.00		4.46	15	1
23	9	8	9	2	3							31	438.52			127	3.84	0.80	0.88	5.45	44	3.31	12	12	12	1.61			438.52	4.80	15	1
24						4						4	163.60			127	1.43	0.80	0.88	2.03	60	3.31	12	12	12	0.82			163.60	1.79	15	1
25						4						4	163.60			127	1.43	0.80	0.88	2.03	56	3.31	12	12	12	0.76	163.60			1.79	15	1
26																																
27																																
28																																
29																																
30																																
TOTALES	108	96	108	24	35	30	18	0	12	20	21	472	8116.24	0	0	220	23.67	1.00	0.88	26.89	15	13.3	6	6	10	0.42	2637.08	2826.28	2652.88	29.58	50	3

NOMBRE DEL TABLERO: CONTACTOS NORMALES PB EDIFICIO 1
UBICACIÓN: BAJO ESCALERA CENTRAL
DESCRIPCION: 3F, 4H, 60HZ, 30 CTOS.
MARCA: SQUARE D
TIPO: TABLERO DE 20"
CATALOGO: NQOD304L100S
INTERRUPTOR PRINCIPAL: 50 AMP
VOLTAJE: 220/127 VCA
ALIMENTADO DE: TABLERO PRINCIPAL

CARGA INSTALADA
CONTINUA: 0.00
NO CONTINUA: 5832.00
MOTORES: 0.00
CARGA TOTAL: 5832.00
CARGA TOTAL: 6.48
In: 17.01
Ic: 19.32
Ip: 21.26

CARGA DEMANDADA
CONTINUA: 0.00
NO CONTINUA: 5832.00
MOTORES: 0.00
CARGA TOTAL: 5832.00
CARGA TOTAL: 6.48
In: 17.01
CLIMA: 35° C MAXIMA

ALIMENTADOR
FASES: 3-6 CU
NEUTRO: 1-6 CU
TIERRA FISICA: 1-10 d CU
CANALIZACION: TUBO DE 27 MM PVC
DISTANCIA: 15.00 ML
% DE CAIDA DE TENSION: 0.30% (MAXIMO PERMISIBLE 3%)
Σ DE CAIDA DE TENSION MAXIMA: 1.98% (MAXIMO PERMISIBLE 5%)
DESBALANCEO ENTRE FASES: 0.00%

EQUIPO INSTALADO	CONTACTO	CONTACTO
WATTS	162	162
TIPO DE CARGA	GENERAL	GENERAL
VOLTAJE DE OPERACIÓN	1 ϕ - 2H 127VCA	1 ϕ - 2H 127VCA
KVA	0.18	0.18
SIMBOLO		GFCI

# de CTO.	CONTACTO	CONTACTO	TOTAL DE SALIDAS	CARGA EN WATTS: CARGA CONTINUA	CARGA NO CONTINUA	CARGA DE MOTORES	VOLTAJE DE OPERACION	AMPERAJE	FACTOR DE CORRECCION POR AGRUPAMIENTO	FACTOR DE CORRECCION POR TEMPERATURA	AMPERAJE CORREGIDO	DISTANCIA MAXIMA	SELECCIÓN DEL CONDUCTOR: SECCION TRANSVERSAL EN MM2	FASES	NEUTRO	TIERRA FISICA	% DE CAIDA DE TENSION	BALANCEO: FASE A	FASE B	FASE C	PROTECCION TERMICA: POR CALCULO	SELECCIONADA	# DE POLOS
1	3		3		486.00		127	4.25	0.80	0.88	6.04	66	5.26	10	10	12	1.68	486.00			5.31	20	1
2	3		3		486.00		127	4.25	0.80	0.88	6.04	61	5.26	10	10	12	1.55	486.00			5.31	20	1
3	1		1		162.00		127	1.42	0.80	0.88	2.01	68	5.26	10	10	12	0.58		162.00		1.77	20	1
4	3		3		486.00		127	4.25	0.80	0.88	6.04	58	5.26	10	10	12	1.48		486.00		5.31	20	1
5	3		3		486.00		127	4.25	0.80	0.88	6.04	53	5.26	10	10	12	1.35			486.00	5.31	20	1
6	1		1		162.00		127	1.42	0.80	0.88	2.01	60	5.26	10	10	12	0.51			162.00	1.77	20	1
7	3		3		486.00		127	4.25	0.80	0.88	6.04	50	5.26	10	10	12	1.27	486.00			5.31	20	1
8	1		1		162.00		127	1.42	0.80	0.88	2.01	52	5.26	10	10	12	0.44	162.00			1.77	20	1
9	3		3		486.00		127	4.25	0.80	0.88	6.04	45	5.26	10	10	12	1.15		486.00		5.31	20	1
10																							
11	3		3		486.00		127	4.25	0.80	0.88	6.04	30	5.26	10	10	12	0.76			486.00	5.31	20	1
12	1		1		162.00		127	1.42	0.80	0.88	2.01	29	5.26	10	10	12	0.25			162.00	1.77	20	1
13	2		2		324.00		127	2.83	0.80	0.88	4.03	27	5.26	10	10	12	0.46	324.00			3.54	20	1
14																							
15	2		2		324.00		127	2.83	0.80	0.88	4.03	32	5.26	10	10	12	0.54		324.00		3.54	20	1
16	3		3		486.00		127	4.25	0.80	0.88	6.04	40	5.26	10	10	12	1.02		486.00		5.31	20	1
17	3		3		486.00		127	4.25	0.80	0.88	6.04	38	5.26	10	10	12	0.97			486.00	5.31	20	1
18	1		1		162.00		127	1.42	0.80	0.88	2.01	5	5.26	10	10	12	0.04			162.00	1.77	20	1
19																							
20																							
21																							
22																							
23																							

UNIVERSIDAD DE GUADALAJARA
CENTRO UNIVERSITARIO DE CIENCIAS EXACTAS E INGENIERIAS
COORDINACION DE SERVICIOS GENERALES

PROYECTO:

EDIFICIO DE TRES NIVELES DE AULAS Y SERVICIOS

LOCALIZACIÓN

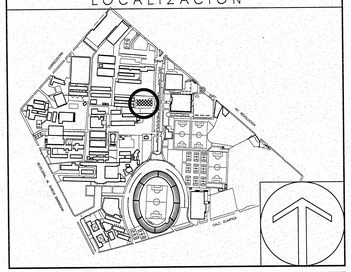
AULAS
AULAS
AULAS

NOMBRE DEL TABLERO: CONTACTOS NORMALES P1 EDIFICIO 1
UBICACIÓN: BAJO ESCALERA CENTRAL
DESCRIPCION: 3F, 4H, 60HZ, 30 CTOS.
MARCA: SQUARE D
TIPO: TABLERO DE 20"
CATALOGO: NQOD304L100S
INTERRUPTOR PRINCIPAL: 50 AMP
VOLTAJE: 220/127 VCA
ALIMENTADO DE: TABLERO PRINCIPAL

CARGA INSTALADA
CONTINUA: 0.00
NO CONTINUA: 5346.00
MOTORES: 0.00
CARGA TOTAL 5346.00
CARGA TOTAL 5.94
In: 15.59
Ic: 17.71
Ip: 19.49

CARGA DEMANDADA
CONTINUA: 0.00
NO CONTINUA: 5346.00
MOTORES: 0.00
CARGA TOTAL 5346.00
CARGA TOTAL 5.94
In: 15.59
CLIMA: 35° C MAXIMA

ALIMENTADOR
FASES: 3-6 CU
NEUTRO: 1-6 CU
TIERRA FISICA: 1-10 d CU
CANALIZACION: TUBO DE 27 MM PVC
DISTANCIA: 15.00 ML
% DE CAIDA DE TENSION 0.28% (MAXIMO PERMISIBLE 3%)
± DE CAIDA DE TENSION MAXIMA 2.03% (MAXIMO PERMISIBLE 5%)
DESBALANCEO ENTRE FASES: 0.000%

EQUIPO INSTALADO	CONTACTO							CARGA EN WATTS											SELECCIÓN DEL CONDUCTOR				BALANCEO			PROTECCION TERMICA		
WATTS	162							TOTAL DE SALIDAS	CARGA CONTINUA	CARGA NO CONTINUA	CARGA DE MOTORES	VOLTAJE DE OPERACIÓN	AMPERAJE	FACTOR DE CORRECCION POR AGRUPAMIENTO	FACTOR DE CORRECCION POR TEMPERATURA	AMPERAJE CORREGIDO	DISTANCIA MAXIMA	SECCION TRANSVERSAL EN MM2	FASES	NEUTRO	TIERRA FISICA	% DE CAIDA DE TENSION	FASE A	FASE B	FASE C	POR CALCULO	SELECCIONADA	# DE POLOS
TIPO DE CARGA	GENERAL																											
VOLTAJE DE OPERACIÓN	1 ϕ - 2H 127VCA																											
KVA	0.18																											
SIMBOLO																												
# de CTO.																												
1	3							3		486.00		127	4.25	0.80	0.88	6.04	69	5.26	10	10	12	1.76	486.00			5.31	20	1
2	3							3		486.00		127	4.25	0.80	0.88	6.04	60	5.26	10	10	12	1.53	486.00			5.31	20	1
3	1							1		162.00		127	1.42	0.80	0.88	2.01	71	5.26	10	10	12	0.60		162.00		1.77	20	1
4	3							3		486.00		127	4.25	0.80	0.88	6.04	51	5.26	10	10	12	1.30		486.00		5.31	20	1
5	3							3		486.00		127	4.25	0.80	0.88	6.04	63	5.26	10	10	12	1.60			486.00	5.31	20	1
6	1							1		162.00		127	1.42	0.80	0.88	2.01	52	5.26	10	10	12	0.44			162.00	1.77	20	1
7	3							3		486.00		127	4.25	0.80	0.88	6.04	43	5.26	10	10	12	1.09	486.00			5.31	20	1
8	2							2		324.00		127	2.83	0.80	0.88	4.03	28	5.26	10	10	12	0.48	324.00			3.54	20	1
9	1							1		162.00		127	1.42	0.80	0.88	2.01	44	5.26	10	10	12	0.37		162.00		1.77	20	1
10	3							3		486.00		127	4.25	0.80	0.88	6.04	55	5.26	10	10	12	1.40		486.00		5.31	20	1
11	3							3		486.00		127	4.25	0.80	0.88	6.04	35	5.26	10	10	12	0.89			486.00	5.31	20	1
12	1							1		162.00		127	1.42	0.80	0.88	2.01	36	5.26	10	10	12	0.31			162.00	1.77	20	1
13																												
14																												
15	3							3		486.00		127	4.25	0.80	0.88	6.04	47	5.26	10	10	12	1.20		486.00		5.31	20	1
16																												
17	3							3		486.00		127	4.25	0.80	0.88	6.04	38	5.26	10	10	12	0.97			486.00	5.31	20	1
18																												
19																												
TOTALES	33	0	0	0	0	0	0	33	0	5346	0	220	15.59	1.00	0.88	17.71	15	13.3	6	6	10	0.28	1782.00	1782.00	1782.00	19.49	50	3

NOMBRE DEL TABLERO: CONTACTOS NORMALES P2 EDIFICIO 1
UBICACIÓN: BAJO ESCALERA CENTRAL
DESCRIPCION: 3F, 4H, 60HZ, 30 CTOS.
MARCA: SQUARE D
TIPO: TABLERO DE 20"
CATALOGO: NQOD304L100S
INTERRUPTOR PRINCIPAL: 50 AMP
VOLTAJE: 220/127 VCA
ALIMENTADO DE: TABLERO PRINCIPAL

CARGA INSTALADA
CONTINUA: 0.00
NO CONTINUA: 5346.00
MOTORES: 0.00
CARGA TOTAL 5346.00
CARGA TOTAL 5.94
In: 15.59
Ic: 17.71
Ip: 19.49

CARGA DEMANDADA
CONTINUA: 0.00
NO CONTINUA: 5346.00
MOTORES: 0.00
CARGA TOTAL 5346.00
CARGA TOTAL 5.94
In: 15.59
CLIMA: 35° C MAXIMA

ALIMENTADOR
FASES: 3-6 CU
NEUTRO: 1-6 CU
TIERRA FISICA: 1-10 d CU
CANALIZACION: TUBO DE 27 MM PVC
DISTANCIA: 15.00 ML
% DE CAIDA DE TENSION 0.28% (MAXIMO PERMISIBLE 3%)
± DE CAIDA DE TENSION MAXIMA 2.14% (MAXIMO PERMISIBLE 5%)
DESBALANCEO ENTRE FASES: 0.000%

EQUIPO INSTALADO	CONTACTO	CONTACTO						CARGA EN WATTS											SELECCIÓN DEL CONDUCTOR				BALANCEO			PROTECCION TERMICA		
WATTS	162	162						TOTAL DE SALIDAS	CARGA CONTINUA	CARGA NO CONTINUA	CARGA DE MOTORES	VOLTAJE DE OPERACIÓN	AMPERAJE	FACTOR DE CORRECCION POR AGRUPAMIENTO	FACTOR DE CORRECCION POR TEMPERATURA	AMPERAJE CORREGIDO	DISTANCIA MAXIMA	SECCION TRANSVERSAL EN MM2	FASES	NEUTRO	TIERRA FISICA	% DE CAIDA DE TENSION	FASE A	FASE B	FASE C	POR CALCULO	SELECCIONADA	# DE POLOS
TIPO DE CARGA	GENERAL	GENERAL																										
VOLTAJE DE OPERACIÓN	1 ϕ - 2H 127VCA	1 ϕ - 2H 127VCA																										
KVA	0.18	0.18																										
SIMBOLO																												
# de CTO.																												
1	3							3		486.00		127	4.25	0.80	0.88	6.04	73	5.26	10	10	12	1.86	486.00			5.31	20	1
2	3							3		486.00		127	4.25	0.80	0.88	6.04	64	5.26	10	10	12	1.63	486.00			5.31	20	1
3	1							1		162.00		127	1.42	0.80	0.88	2.01	75	5.26	10	10	12	0.64		162.00		1.77	20	1
4	3							3		486.00		127	4.25	0.80	0.88	6.04	55	5.26	10	10	12	1.40		486.00		5.31	20	1
5	3							3		486.00		127	4.25	0.80	0.88	6.04	67	5.26	10	10	12	1.71			486.00	5.31	20	1
6	1							1		162.00		127	1.42	0.80	0.88	2.01	56	5.26	10	10	12	0.48			162.00	1.77	20	1
7	3							3		486.00		127	4.25	0.80	0.88	6.04	47	5.26	10	10	12	1.20	486.00			5.31	20	1
8	1							1		162.00		127	1.42	0.80	0.88	2.01	32	5.26	10	10	12	0.27	162.00			1.77	20	1
9	1							1		162.00		127	1.42	0.80	0.88	2.01	48	5.26	10	10	12	0.41		162.00		1.77	20	1
10	3							3		486.00		127	4.25	0.80	0.88	6.04	59	5.26	10	10	12	1.50		486.00		5.31	20	1
11	3							3		486.00		127	4.25	0.80	0.88	6.04	39	5.26	10	10	12	0.99			486.00	5.31	20	1
12	1							1		162.00		127	1.42	0.80	0.88	2.01	40	5.26	10	10	12	0.34			162.00	1.77	20	1
13																												
14		1						1		162.00		127	1.42	0.80	0.88	2.01	46	5.26	10	10	12	0.39	162.00			1.77	20	1
15	3							3		486.00		127	4.25	0.80	0.88	6.04	47	5.26	10	10	12	1.20		486.00		5.31	20	1
16								0		0.00		127	0.00	0.80	0.88	0.00	48	5.26	10	10	12	0.00		0.00		0.00	20	1
17	3							3		486.00		127	4.25	0.80	0.88	6.04	49	5.26	10	10	12	1.23			486.00	5.31	20	1
18								0		0.00		127	0.00	0.80	0.88	0.00	49	5.26	10	10	12	0.00			0.00	0.00	20	1
19																												
20																												
TOTALES	32	1	0	0	0	0	0	33	0	5346	0	220	15.59	1.00	0.88	17.71	15	13.3	6	6	10	0.28	1782.00	1782.00	1782.00	19.49	50	3

NOMBRE DEL TABLERO: CONTACTOS REGULADOS PB EDIFICIO 1
UBICACIÓN: BAJO ESCALERA CENTRAL
DESCRIPCION: 3F, 4H, 60HZ, 30 CTOS.
MARCA: SQUARE D
TIPO: TABLERO DE 20"
CATALOGO: NQOD304L100S
INTERRUPTOR PRINCIPAL: 50 AMP
VOLTAJE: 220/127 VCA
ALIMENTADO DE: TABLERO PRINCIPAL

CARGA INSTALADA
CONTINUA: 0.00
NO CONTINUA: 6318.00
MOTORES: 0.00
CARGA TOTAL 6318.00
CARGA TOTAL 7.02
In: 18.42
Ic: 20.93
Ip: 23.03

CARGA DEMANDADA
CONTINUA: 0.00
NO CONTINUA: 6318.00
MOTORES: 0.00
CARGA TOTAL 6318.00
CARGA TOTAL 7.02
In: 18.42
CLIMA: 35° C MAXIMA

ALIMENTADOR
FASES: 3-6 CU
NEUTRO: 1-6 CU
TIERRA FISICA: 1-10 d CU
CANALIZACION: TUBO DE 27 MM PVC
DISTANCIA: 15.00 ML
% DE CAIDA DE TENSION 0.33% (MAXIMO PERMISIBLE 3%)
± DE CAIDA DE TENSION MAXIMA 1.93% (MAXIMO PERMISIBLE 5%)
DESBALANCEO ENTRE FASES: 0.000%

EQUIPO INSTALADO	CONTACTO							CARGA EN WATTS											SELECCIÓN DEL CONDUCTOR				BALANCEO			PROTECCION TERMICA		
WATTS	162							TOTAL DE SALIDAS	CARGA CONTINUA	CARGA NO CONTINUA	CARGA DE MOTORES	VOLTAJE DE OPERACIÓN	AMPERAJE	FACTOR DE CORRECCION POR AGRUPAMIENTO	FACTOR DE CORRECCION POR TEMPERATURA	AMPERAJE CORREGIDO	DISTANCIA MAXIMA	SECCION TRANSVERSAL EN MM2	FASES	NEUTRO	TIERRA FISICA	% DE CAIDA DE TENSION	FASE A	FASE B	FASE C	POR CALCULO	SELECCIONADA	# DE POLOS
TIPO DE CARGA	GENERAL																											
VOLTAJE DE OPERACIÓN	1 ϕ - 2H 127VCA																											
KVA	0.18																											
SIMBOLO																												
# de CTO.																												
1	3							3		486.00		127	4.25	0.80	0.88	6.04	63	5.26	10	10	12	1.60	486.00			5.3	20	1
2	3							3		486.00		127	4.25	0.80	0.88	6.04	55	5.26	10	10	12	1.40	486.00			5.3	20	1
3	2							2		324.00		127	2.83	0.80	0.88	4.03	60	5.26	10	10	12	1.02		324.00		3.5	20	1
4	2							2		324.00		127	2.83	0.80	0.88	4.03	52	5.26	10	10	12	0.88		324.00		3.5	20	1
5	3							3		486.00		127	4.25	0.80	0.88	6.04	55	5.26	10	10	12	1.40			486.00	5.3	20	1
6	3							3		486.00		127	4.25	0.80	0.88	6.04	47	5.26	10	10	12	1.20			486.00	5.3	20	1
7	1							1		162.00		127	1.42	0.80	0.88	2.01	65	5.26	10	10	12	0.55	162.00			1.8	20	1
8	3							3		486		127	4.25	0.8	0.88	6.04	47	5.26	10	10	12	1.20	486			5.3	20	1
9	3							3		486		127	4.25	0.8	0.88	6.04	39	5.26	10	10	12	0.99		486		5.3	20	1
10	3							3		486		127	4.25	0.8	0.88	6.04	32	5.26	10	10	12	0.81		486		5.3	20	1
11	1							1		162		127	1.42	0.8	0.88	2.01	57	5.26	10	10	12	0.48			162	1.8	20	1
12	2							2		324		127	2.83	0.8	0.88	4.03	44	5.26	10	10	12	0.75			324	3.5	20	1
13	3							3		486		127	4.25	0.8	0.88	6.04	47.4	5.26	10	10	12	1.21	486			5.3	20	1
14																												
15	2							2		324		127	2.83	0.8	0.88	4.03	49.8	5.26	10	10	12	0.85		324		3.5	20	1
16	1							1		162		127	1.42	0.8	0.88	2.01	51	5.26	10	10	12	0.43		162		1.8	20	1
17	1							1		162		127	1.42	0.8	0.88	2.01	49	5.26	10	10	12	0.42			162	1.8	20	1
18	3							3		486		127	4.25	0.8	0.88	6.04	48.6	5.26	10	10	12	1.24			486	5.3	20	1
19																												
20																												
JALISCO GOBIERNO DEL ESTADO | INFEJAL
PLANO DE PROYECTO AUTORIZADO
FECHA: 13 APRIL 2018

UNIVERSIDAD DE GUADALAJARA
CENTRO UNIVERSITARIO DE CIENCIAS EXACTAS E INGENIERIAS
COORDINACION DE SERVICIOS GENERALES

PROYECTO:

EDIFICIO DE TRES NIVELES DE AULAS Y SERVICIOS

LOCALIZACIÓN

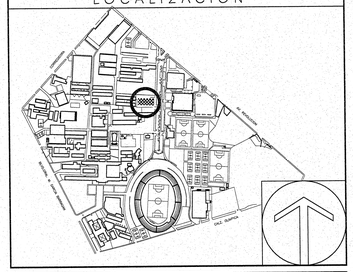

SIMBOLOGIA O ESPECIFICACIONES

NOTAS:

a).–LA TUBERIA POR PISO O DENTRO DEL COLADO SERA CONDUIT TIPO PVC PESADO (SE INDICARA EL DIAMETRO EN LA TABLA DE CABLEADO).

b).–LA TUBERIA COLGANTEADA EN LOSA, POR MURO O COLUMNAS SERA PGG (SE INDICARA EL DIAMETRO EN LA TABLA DE CABLEADO).

c).–LA TUBERIA QUE VA POR EL EXTERIOR O AZOTEA SERA CONDUIT PGG (SE INDICARA EL DIAMETRO EN LA TABLA DE CABLEADO).

d).–LA SOPORTERIA SERA A BASE DE UNICANAL DE 4 X 4 FIJA A LA LOZA O MURO DE CONCRETO, YA SEA DIRECTAMENTE O CON VARILLA ROSCADA DE 3/8, CADA 1.80 ML COMO MAXIMO (LA TUBERIA NO DEBE FIJARSE DIRECTAMENTE AL MURO O LOSA) Y A NO MAS DE 1.00 M DE LAS CAJAS DE REGISTRO.

e).–LA TRAYECTORIA DE LAS TUBERIAS ES INDICATIVA Y SE PODRA REUBICAR DE ACUERDO A LAS NECESIDADES DE LA OBRA.

f).–EL CALCULO DEL CABLE ES CON THW–LS 90°C, 600V ANTIFLAMA DE BAJA EMISION DE HUMOS, SE RECOMIENDA EL USO DE MARCA CONDUMEX O SIMILAR.

g).–TODOS LOS TABLEROS DE ALUMBRADO Y DISTRIBUCION SERAN MARCA SQUARE D (SE ESPECIFICA EN PLANO CC).

h).–TODOS LOS CONTACTOS EN MURO SE COLOCARAN A 0.35 MTS SNPT, (EN CASOS ESPECIALES SE INDICARA LA ALTURA).

i).–TODOS LOS CONTACTOS DE VOLTAJE NORMAL ESTAN CONSIDERADOS DUPLEX COLOR BLANCO.

j).–LOS CONTACTOS DE VOLTAJE REGULADO ESTAN CONSIDERADOS DUPLEX Y SERAN CON TIERRA AISLADA.

k).–TODOS LOS EQUIPOS DEBERAN CONECTARSE A TIERRA MECANICAMENTE.

l).–PARA LA UBICACION DE TABLEROS, MEDICION Y TRANSFORMADORES VER PLANO DE DETALLES.

m).–LAS TUBERIAS ESTAN CALCULADAS AL 40%.

n).–LA INSTALACION ELECTRICA SE REALIZARA DE ACUERDO A LA NOM–001–SEDE–2005.

ñ).–LOS BALASTROS SERAN ELECTRONICOS Y DEBERAN CONECTARSE MECANICAMENTE A TIERRA.

o).–NO ESTA PERMITIDO TENER MAS DE 2 CURVAS EN UNA TRAYECTORIA DE TUBERIA.

* PARA CONSULTA DE TRAZOS, COTAS Y GEOMETRIAS VEASE UNICAMENTE ESTOS PLANOS (ARQUITECTONICOS)

Cualquier discrepancia con los otros planos llamar al Proyectista

NOTA: En la supervision de obra, se debera solicitar la intervencion del Arquitecto Proyectista.

REVISIONES

No.	FECHA	DESCRIPCIÓN	REVISO	AUTORIZO
-	-	-	-	-

COORDINADOR DE SERVICIOS GENERALES: ARQ. GERARDO RUESGA MUNDO — FIRMA:
ÁREA DE PROYECTOS: ING. ROBERTO ORTEGA VELEZ — FIRMA:

RESPONSABLE DEL PROYECTO: ARQ. GERZAIN CHAVEZ MEDINA
Taller de Arquitectura Integral SA de CV
REG. U DE G
No. CED. PROF: 916867

REVISO: . — No. CED. PROF:
. — No. CED. PROF.

CONTENIDO:

CLAVE: CC-2
NOMBRE ARCHIVO
FECHA: sep'2017
ESCALA GRAFICA: 0.00 1.00 2.00 3.00 4.00 5.00 7.50
ESCALA:

C:\UdeG\OJO\CEIT\Laboratorio Produccion de Ingenierias\3.- Proyecto arquitectonico\3.2.- Arquitectonicos generales\Arquitectonico.dwg

NOMBRE DEL TABLERO: CONTACTOS REGULADOS P1 EDIFICIO 1
UBICACIÓN: BAJO ESCALERA CENTRAL
DESCRIPCION: 3F, 4H, 60HZ, 30 CTOS.
MARCA: SQUARE D
TIPO: TABLERO DE 20"
CATALOGO: NQOD30L100S
INTERRUPTOR PRINCIPAL: 50 AMP
VOLTAJE: 220/127 VCA
ALIMENTADO DE: TABLERO PRINCIPAL

CARGA INSTALADA
CONTINUA: 0.00
NO CONTINUA: 6318.00
MOTORES: 0.00
CARGA TOTAL 6318.00
CARGA TOTAL 7.02
In: 18.42
Ic: 20.93
Ip: 23.03

CARGA DEMANDADA
CONTINUA: 0.00
NO CONTINUA: 6318.00
MOTORES: 0.00
CARGA TOTAL 6318.00
CARGA TOTAL 7.02
In: 18.42
CLIMA: 35° C MAXIMA

ALIMENTADOR

FASES:	3-#5	CU
NEUTRO:	1-#6	CU
TIERRA FISICA:	1-10 d	CU
CANALIZACION:	TUBO DE 27 MM	PVC
DISTANCIA:	15.00	ML
% DE CAIDA DE TENSION	0.33%	(MAXIMO PERMISIBLE 3%)
± DE CAIDA DE TENSION MAXIMA:	2.19%	(MAXIMO PERMISIBLE 5%)
DESBALANCEO ENTRE FASES:	0.00%	

EQUIPO INSTALADO	CONTACTO							CARGA EN WATTS										SELECCIÓN DEL CONDUCTOR				BALANCEO			PROTECCION TERMICA		
WATTS	162																										
TIPO DE CARGA	GENERAL																										
VOLTAJE DE OPERACION	1 ϕ - 2H 127VCA																										
KVA	0.18																										
SIMBOLO																											
# de CTO.								TOTAL DE SALIDAS	CARGA CONTINUA	CARGA NO CONTINUA	CARGA DE MOTORES	VOLTAJE DE OPERACIÓN	AMPERAJE	FACTOR DE CORRECCION POR AGRUPAMIENTO	FACTOR DE CORRECCION POR TEMPERATURA	AMPERAJE CORREGIDO	DISTANCIA MAXIMA	SECCION TRANSVERSAL EN MM2	FASES	NEUTRO	TIERRA FISICA	% DE CAIDA DE TENSION	FASE A	FASE B	FASE C	POR CALCULO	SELECCIONADA	# DE POLOS
1	3							3		486.00		127	4.25	0.80	0.88	6.04	73	5.26	10	10	12	1.86	486.00			5.31	20	1
2	3							3		486.00		127	4.25	0.80	0.88	6.04	68	5.26	10	10	12	1.73	486.00			5.31	20	1
3	1							1		162.00		127	1.42	0.80	0.88	2.01	75	5.26	10	10	12	0.64		162.00		1.77	20	1
4	2							2		324.00		127	2.83	0.80	0.88	4.03	70	5.26	10	10	12	1.19		324.00		3.54	20	1
5	3							3		486.00		127	4.25	0.80	0.88	6.04	65	5.26	10	10	12	1.65			486.00	5.31	20	1
6	3							3		486.00		127	4.25	0.80	0.88	6.04	60	5.26	10	10	12	1.53			486.00	5.31	20	1
7	1							1		162.00		127	1.42	0.80	0.88	2.01	68	5.26	10	10	12	0.58	162.00			1.77	20	1
8	2							2		324.00		127	2.83	0.80	0.88	4.03	62	5.26	10	10	12	1.05	324.00			3.54	20	1
9	3							3		486.00		127	4.25	0.80	0.88	6.04	57	5.26	10	10	12	1.45		486.00		5.31	20	1
10	3							3		486.00		127	4.25	0.80	0.88	6.04	52	5.26	10	10	12	1.32		486.00		5.31	20	1
11	2							2		324.00		127	2.83	0.80	0.88	4.03	44	5.26	10	10	12	0.75			324.00	3.54	20	1
12	2							2		324.00		127	2.83	0.80	0.88	4.03	36	5.26	10	10	12	0.61			324.00	3.54	20	1
13	3							3		486.00		127	4.25	0.80	0.88	6.04	49	5.26	10	10	12	1.25	486.00			5.31	20	1
14	1							1		162.00		127	1.42	0.80	0.88	2.01	60	5.26	10	10	12	0.51	162.00			1.77	20	1
15	3							3		486.00		127	4.25	0.80	0.88	6.04	44	5.26	10	10	12	1.12		486.00		5.31	20	1
16	1							1		162.00		127	1.42	0.80	0.88	2.01	52	5.26	10	10	12	0.44		162.00		1.77	20	1
17	3							3		486.00		127	4.25	0.80	0.88	6.04	60	5.26	10	10	12	1.53			486.00	5.31	20	1
18																												
19																												
TOTALES	39	0	0	0	0	0	0	39	0	6318	0	220	18.42	1.00	0.88	20.93	15	13.3	6	6	10	0.33	2106.00	2106.00	2106.00	23.03	50	3

NOMBRE DEL TABLERO: CONTACTOS REGULADOS P2 EDIFICIO 1
UBICACIÓN: BAJO ESCALERA CENTRAL
DESCRIPCION: 3F, 4H, 60HZ, 30 CTOS.
MARCA: SQUARE D
TIPO: TABLERO DE 20"
CATALOGO: NQOD30L100S
INTERRUPTOR PRINCIPAL: 50 AMP
VOLTAJE: 220/127 VCA
ALIMENTADO DE: TABLERO PRINCIPAL

CARGA INSTALADA
CONTINUA: 0.00
NO CONTINUA: 6318.00
MOTORES: 0.00
CARGA TOTAL 6318.00
CARGA TOTAL 7.02
In: 18.42
Ic: 20.93
Ip: 23.03

CARGA DEMANDADA
CONTINUA: 0.00
NO CONTINUA: 6318.00
MOTORES: 0.00
CARGA TOTAL 6318.00
CARGA TOTAL 7.02
In: 18.42
CLIMA: 35° C MAXIMA

ALIMENTADOR

FASES:	3-6	CU
NEUTRO:	1-6	CU
TIERRA FISICA:	1-10 d	CU
CANALIZACION:	TUBO DE 27 MM	PVC
DISTANCIA:	15.00	ML
% DE CAIDA DE TENSION	0.33%	(MAXIMO PERMISIBLE 3%)
± DE CAIDA DE TENSION MAXIMA:	2.19%	(MAXIMO PERMISIBLE 5%)
DESBALANCEO ENTRE FASES:	0.00%	

EQUIPO INSTALADO	CONTACTO							CARGA EN WATTS										SELECCIÓN DEL CONDUCTOR				BALANCEO			PROTECCION TERMICA		
WATTS	162																										
TIPO DE CARGA	GENERAL																										
VOLTAJE DE OPERACION	1 ϕ - 2H 127VCA																										
KVA	0.18																										
SIMBOLO																											
# de CTO.								TOTAL DE SALIDAS	CARGA CONTINUA	CARGA NO CONTINUA	CARGA DE MOTORES	VOLTAJE DE OPERACIÓN	AMPERAJE	FACTOR DE CORRECCION POR AGRUPAMIENTO	FACTOR DE CORRECCION POR TEMPERATURA	AMPERAJE CORREGIDO	DISTANCIA MAXIMA	SECCION TRANSVERSAL EN MM2	FASES	NEUTRO	TIERRA FISICA	% DE CAIDA DE TENSION	FASE A	FASE B	FASE C	POR CALCULO	SELECCIONADA	# DE POLOS
1	3							3		486.00		127	4.25	0.80	0.88	6.04	73	5.26	10	10	12	1.86	486.00			5.31	20	1
2	3							3		486.00		127	4.25	0.80	0.88	6.04	68	5.26	10	10	12	1.73	486.00			5.31	20	1
3	1							1		162.00		127	1.42	0.80	0.88	2.01	75	5.26	10	10	12	0.64		162.00		1.77	20	1
4	2							2		324.00		127	2.83	0.80	0.88	4.03	70	5.26	10	10	12	1.19		324.00		3.54	20	1
5	3							3		486.00		127	4.25	0.80	0.88	6.04	65	5.26	10	10	12	1.65			486.00	5.31	20	1
6	3							3		486.00		127	4.25	0.80	0.88	6.04	60	5.26	10	10	12	1.53			486.00	5.31	20	1
7	1							1		162.00		127	1.42	0.80	0.88	2.01	68	5.26	10	10	12	0.58	162.00			1.77	20	1
8	2							2		324.00		127	2.83	0.80	0.88	4.03	62	5.26	10	10	12	1.05	324.00			3.54	20	1
9	3							3		486.00		127	4.25	0.80	0.88	6.04	57	5.26	10	10	12	1.45		486.00		5.31	20	1
10	3							3		486.00		127	4.25	0.80	0.88	6.04	52	5.26	10	10	12	1.32		486.00		5.31	20	1
11	2							2		324.00		127	2.83	0.80	0.88	4.03	44	5.26	10	10	12	0.75			324.00	3.54	20	1
12	2							2		324.00		127	2.83	0.80	0.88	4.03	36	5.26	10	10	12	0.61			324.00	3.54	20	1
13	3							3		486.00		127	4.25	0.80	0.88	6.04	49	5.26	10	10	12	1.25	486.00			5.31	20	1
14	1							1		162.00		127	1.42	0.80	0.88	2.01	60	5.26	10	10	12	0.51	162.00			1.77	20	1
15	3							3		486.00		127	4.25	0.80	0.88	6.04	44	5.26	10	10	12	1.12		486.00		5.31	20	1
16	1							1		162.00		127	1.42	0.80	0.88	2.01	52	5.26	10	10	12	0.44		162.00		1.77	20	1
17	3							3		486.00		127	4.25	0.80	0.88	6.04	60	5.26	10	10	12	1.53			486.00	5.31	20	1
18																												
19																												
TOTALES	39	0	0	0	0	0	0	39	0	6318	0	220	18.42	1.00	0.88	20.93	15	13.3	6	6	10	0.33	2106.00	2106.00	2106.00	23.03	50	3

NOMBRE DEL TABLERO: AIRES ACONDICIONADOS Y MOTORES
UBICACIÓN: BAJO ESCALERA CENTRAL
DESCRIPCION: 3F, 4H, 60HZ, 30 CTOS.
MARCA: SQUARE D
TIPO: TABLERO DE 20"
CATALOGO: NQOD30L400S
INTERRUPTOR PRINCIPAL: 225 AMP
VOLTAJE: 220/127 VCA
ALIMENTADO DE: TABLERO PRINCIPAL

CARGA INSTALADA
CONTINUA: 0.00
NO CONTINUA: 0.00
MOTORES: 56378.00
CARGA TOTAL 56378.00
CARGA TOTAL 62.64
In: 173.09
Ic: 196.70
Ip: 216.37

CARGA DEMANDADA
CONTINUA: 0.00
NO CONTINUA: 0.00
MOTORES: 56378.00
CARGA TOTAL 56378.00
CARGA TOTAL 62.64
In: 173.09
CLIMA: 35° C MAXIMA

ALIMENTADOR

FASES:	3-3/0	CU
NEUTRO:	1-3/0	CU
TIERRA FISICA:	1-2 d	CU
CANALIZACION:	TUBO DE 63 MM	PVC
DISTANCIA:	15.00	ML
% DE CAIDA DE TENSION	0.46%	(MAXIMO PERMISIBLE 3%)
± DE CAIDA DE TENSION MAXIMA:	1.49%	(MAXIMO PERMISIBLE 5%)
DESBALANCEO ENTRE FASES:	0.24%	

EQUIPO INSTALADO	ARJV120BT S4	18	48					CARGA EN WATTS										SELECCIÓN DEL CONDUCTOR				BALANCEO			PROTECCION TERMICA		
WATTS	11936	45	9700																								
TIPO DE CARGA	MOTOR	MOTOR	MOTOR																								
VOLTAJE DE OPERACIÓN	3 ϕ - 4H 220 V	2 ϕ - 3H 220 V	3 ϕ - 4H 220 V																								
KVA	13262.22	50.00	10777.78																								
SIMBOLO																											
# de CTO.								TOTAL DE SALIDAS	CARGA CONTINUA	CARGA NO CONTINUA	CARGA DE MOTORES	VOLTAJE DE OPERACIÓN	AMPERAJE	FACTOR DE CORRECCION POR AGRUPAMIENTO	FACTOR DE CORRECCION POR TEMPERATURA	AMPERAJE CORREGIDO	DISTANCIA MAXIMA	SECCION TRANSVERSAL EN MM2	FASES	NEUTRO	TIERRA FISICA	% DE CAIDA DE TENSION	FASE A	FASE B	FASE C	POR CALCULO	SELECCIONADA	# DE POLOS
1,3,5	1							1			11936.00	220	34.80	0.80	0.88	49.44	40	21.20	4		10	1.03	3978.67	3978.67	3978.67	43.51	50	3
2,4,6	1							1			11936.00	220	34.80	0.80	0.88	49.44	39	21.20	4		10	1.01	3978.67	3978.67	3978.67	43.51	50	3
7,9,11	1							1			11936.00	220	34.80	0.80	0.88	49.44	38	21.20	4		10	0.98	3978.67	3978.67	3978.67	43.51	50	3
8																												
10																												
12																												
13																												
15																												
14,16,18				1				1			9700.00	220	28.28	0.80	0.88	40.18	40	21.20	4		10	0.84	3233.33	3233.33	3233.33	35.36	40	3
17																												
19,21,23				1				1			9700.00	220	28.28	0.80	0.88	40.18	40	21.20	4		10	0.84	3233.33	3233.33	3233.33	35.36	40	3
20,22		10						10			450.00	220	2.27	0.80	0.88	3.23	52	5.26	10		12	0.41	225.00	225.00		2.84	10	2
24,26		8						8			360.00	220	1.82	0.80	0.88	2.58	60	5.26	10		12	0.38	180.00		180.00	2.27	10	2
25																												
27,29		8						8			360.00	220	1.82	0.80	0.88	2.58	68	5.26	10		12	0.43		180.00	180.00	2.27	10	2
28																												
30																												
TOTALES	3	26	2	0	0	0	0	31	0	0	56378	220	164.39	1.00	0.88	186.81	15	85.01	3/0	3/0	2	0.46	18807.67	18807.67	18762.67	205.5	225	3

UNIVERSIDAD DE GUADALAJARA
CENTRO UNIVERSITARIO DE CIENCIAS EXACTAS E INGENIERIAS
COORDINACION DE SERVICIOS GENERALES

PROYECTO:

EDIFICIO DE TRES NIVELES DE AULAS Y SERVICIOS

LOCALIZACIÓN

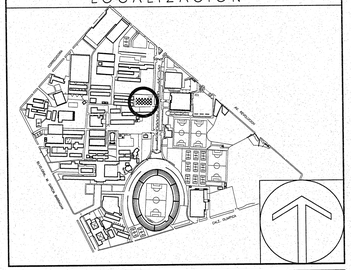

SIMBOLOGIA O ESPECIFICACIONES

NOTAS:

a).–LA TUBERIA POR PISO O DENTRO DEL COLADO SERA CONDUIT TIPO PVC PESADO (SE INDICARA EL DIAMETRO EN LA TABLA DE CABLEADO).

b).–LA TUBERIA COLGANTEADA EN LOSA, POR MURO O COLUMNAS SERA PGS (SE INDICARA EL DIAMETRO EN LA TABLA DE CABLEADO).

c).–LA TUBERIA QUE VA POR EL EXTERIOR O AZOTEA SERA CONDUIT PGG (SE INDICARA EL DIAMETRO EN LA TABLA DE CABLEADO).

d).–LA SOPORTERIA SERA A BASE DE UNICANAL DE 4 X 4 FIJA A LA LOZA O MURO DE CONCRETO, YA SEA DIRECTAMENTE O CON VARILLA ROSCADA DE 1/4", CADA 1.80 ML COMO MAXIMO (LA TUBERIA NO DEBE FIJARSE DIRECTAMENTE AL MURO O LOSA) Y A NO MAS DE 1.00 M DE LAS CAJAS DE REGISTRO.

e).–LA TRAYECTORIA DE LAS TUBERIAS ES INDICATIVA Y SE PODRA REUBICAR DE ACUERDO A LAS NECESIDADES DE LA OBRA.

f).–EL CALCULO DEL CABLE ES CON THW–LS 90°C, 600V ANTIFLAMA DE BAJA EMISION DE HUMOS, SE RECOMIENDA EL USO DE MARCA CONDUMEX O SIMILAR.

g).–TODOS LOS TABLEROS DE ALUMBRADO Y DISTRIBUCION SERAN MARCA SQUARE D (SE ESPECIFICA EN PLANO CC).

h).–TODOS LOS CONTACTOS EN MURO SE COLOCARAN A 0.35 MTS SNPT, (EN CASOS ESPECIALES SE INDICARA LA ALTURA).

i).–TODOS LOS CONTACTOS DE VOLTAJE NORMAL ESTAN CONSIDERADOS DUPLEX COLOR BLANCO.

j).–LOS CONTACTOS DE VOLTAJE REGULADO ESTAN CONSIDERADOS DUPLEX Y SERAN CON TIERRA AISLADA.

k).–TODOS LOS EQUIPOS DEBERAN CONECTARSE A TIERRA MECANICAMENTE.

l).–PARA LA UBICACION DE TABLEROS, MEDICION Y TRANSFORMADORES VER PLANO DE DETALLES.

m).–LAS TUBERIAS ESTAN CALCULADAS AL 40%.

n).–LA INSTALACION ELECTRICA SE REALIZARA DE ACUERDO A LA NOM–001–SEDE–2005.

ñ).–LOS BALASTROS SERAN ELECTRONICOS Y DEBERAN CONECTARSE MECANICAMENTE A TIERRA.

o).–NO ESTA PERMITIDO TENER MAS DE 2 CURVAS EN UNA TRAYECTORIA DE TUBERIA.

* PARA CONSULTA DE TRAZOS, COTAS Y GEOMETRIAS VEASE UNICAMENTE ESTOS PLANOS (ARQUITECTONICOS)

Cualquier discrepancia con los otros planos llamar al Proyectista

NOTA: En la supervision de obra, se debera solicitar la intervencion del Arquitecto Proyectista.

REVISIONES

No.	FECHA	DESCRIPCIÓN	REVISO	AUTORIZO
-	-	-	-	-

JALISCO GOBIERNO DEL ESTADO | INFEJAL

PLANO DE PROYECTO AUTORIZADO
FECHA: 23 ABRIL 2018

COORDINADOR DE SERVICIOS GENERALES: ARQ. GERARDO RUESGA MUNDO — FIRMA:
ÁREA DE PROYECTOS: ING. ROBERTO ORTEGA VELEZ — FIRMA:

RESPONSABLE DEL PROYECTO: ARQ. GERZAIN CHAVEZ MEDINA
Taller de Arquitectura Integral SA de CV
REG. U DE G
No. CED. PROF: 916867

REVISO:
No. CED. PROF:
No. CED. PROF:

CONTENIDO:

CLAVE: CC-3
NOMBRE ARCHIVO
FECHA: sep'2017
ESCALA GRAFICA: 0.00 1.00 2.00 3.00 4.00 5.00 7.50
ESCALA:

C:\Udeg\CUCEI\Laboratorio Produccion de Ingenierias\3.- Proyecto arquitectonico\3.2- Arquitectonicos generales\Arquitectonico.dwg

CARGA CONTINUA: — WATTS
CARGA NO CONTINUA: 5832.00 WATTS
MOTORES: — WATTS
CARGA TOTAL(W): 5832.00 WATTS
CARGA TOTAL (KVA): 6.48 KVA
DISTANCIA: 15 ML.
CAIDA DE TENSION: 0.30%
DESBALANCEO: 0.00%
In: 17.01 A
Ic: 19.32 A
Iproteccion: 21.26 A
CION SELECCIONADA: 40 AMP

486.00 W	1ø 127 V	4.25 A	66 ml		ø
1–10	1–10	1–12d	1.68 %		
486.00 W	1ø 127 V	4.25 A	61 ml		ø
1–10	1–10	1–12d	1.55 %		
162.00 W	1ø 127 V	1.42 A	68 ml		ø
1–10	1–10	1–12d	0.58 %		
486.00 W	1ø 127 V	4.25 A	58 ml		ø
1–10	1–10	1–12d	1.48 %		
486.00 W	1ø 127 V	4.25 A	53 ml		ø
1–10	1–10	1–12d	1.35 %		
162.00 W	1ø 127 V	1.42 A	60 ml		ø
1–10	1–10	1–12d	0.51 %		
486.00 W	1ø 127 V	4.25 A	50 ml		ø
1–10	1–10	1–12d	1.27 %		
162.00 W	1ø 127 V	1.42 A	52 ml		ø
1–10	1–10	1–12d	0.44 %		
486.00 W	1ø 127 V	4.25 A	45 ml		ø
1–10	1–10	1–12d	1.15 %		
486.00 W	1ø 127 V	4.25 A	30 ml		ø
1–10	1–10	1–12d	0.76 %		
162.00 W	1ø 127 V	1.42 A	27 ml		ø
1–10	1–10	1–12d	0.23 %		
324.00 W	1ø 127 V	2.83 A	29 ml		ø
1–10	1–10	1–12d	0.49 %		
324.00 W	1ø 127 V	2.83 A	32 ml		ø
1–10	1–10	1–12d	0.54 %		
486.00 W	1ø 127 V	4.25 A	30 ml		ø
1–10	1–10	1–12d	0.76 %		
486.00 W	1ø 127 V	4.25 A	30 ml		ø
1–10	1–10	1–12d	0.76 %		
162.00 W	1ø 127 V	1.42 A	5 ml		ø
1–10	1–10	1–12d	0.04 %		

NOMBRE: CONT. NOR. P1 EDIF. 2 "C"
UBICACION: BAJO ESCALERA
TIPO: TABLERO DE 20"
MARCA: SQUARE D
DESCRIPCION: 3F, 4H, 60HZ, 51 CMS ANCHO
INT. GRAL.: ZAPATAS
VOLTAJE: 220/127 VCA
DERIVADO DE: TABLERO "S"
FASES: 3—6 CU
NEUTRO: 1—6 CU
T. F.: 1—10d CU
TUBERIA: TUBO DE 27 MM.

CARGA CONTINUA: — WATTS
CARGA NO CONTINUA: 5436.00 WATTS
MOTORES: — WATTS
CARGA TOTAL(W): 5436.00 WATTS
CARGA TOTAL (KVA): 5.94 KVA
DISTANCIA: 15 ML.
CAIDA DE TENSION: 0.28%
DESBALANCEO: 0.00%
In: 15.59 A
Ic: 17.71 A
Iproteccion: 19.49 A
PROTECCION SELECCIONADA: 40 AMP

1	1 X 20	486.00 W	1ø 127 V	4.25 A	69 ml
		1–10	1–10	1–12d	1.76 %
2	1 X 20	486.00 W	1ø 127 V	4.25 A	60 ml
		1–10	1–10	1–12d	1.53 %
3	1 X 20	162.00 W	1ø 127 V	1.42 A	71 ml
		1–10	1–10	1–12d	0.60 %
4	1 X 20	486.00 W	1ø 127 V	4.25 A	51 ml
		1–10	1–10	1–12d	1.30 %
5	1 X 20	486.00 W	1ø 127 V	4.25 A	63 ml
		1–10	1–10	1–12d	1.60 %
6	1 X 20	162.00 W	1ø 127 V	1.42 A	52 ml
		1–10	1–10	1–12d	0.44 %
7	1 X 20	486.00 W	1ø 127 V	4.25 A	43 ml
		1–10	1–10	1–12d	1.09 %
8	1 X 20	324.00 W	1ø 127 V	2.83 A	28 ml
		1–10	1–10	1–12d	0.48 %
9	1 X 20	162.00 W	1ø 127 V	1.42 A	44 ml
		1–10	1–10	1–12d	0.37 %
10	1 X 20	486.00 W	1ø 127 V	4.25 A	55 ml
		1–10	1–10	1–12d	1.40 %
11	1 X 20	486.00 W	1ø 127 V	4.25 A	35 ml
		1–10	1–10	1–12d	0.89 %
12	1 X 20	162.00 W	1ø 127 V	1.42 A	36 ml
		1–10	1–10	1–12d	0.31 %
13	VACIO	VACIO			
14	VACIO	VACIO			
15	1 X 20	486.00 W	1ø 127 V	4.25 A	47 ml
		1–10	1–10	1–12d	1.20 %
16	VACIO	VACIO			
17	1 X 20	486.00 W	1ø 127 V	4.25 A	38 ml
		1–10	1–10	1–12d	0.97 %
18	VACIO	VACIO			
19	VACIO	VACIO			
20	VACIO	VACIO			
21	VACIO	VACIO			
22	VACIO	VACIO			
23	VACIO	VACIO			
24	VACIO	VACIO			
25	VACIO	VACIO			
26	VACIO	VACIO			
27	VACIO	VACIO			
28	VACIO	VACIO			
29	VACIO	VACIO			
30	VACIO	VACIO			

CAL 8

NOMBRE: CONT. NOR. P2 EDIF. 2 "D"
UBICACION: BAJO ESCALERA
TIPO: TABLERO DE 20"
MARCA: SQUARE D
DESCRIPCION: 3F, 4H, 60HZ, 51 CMS ANCHO
INT. GRAL.: ZAPATAS
VOLTAJE: 220/127 VCA
DERIVADO DE: TABLERO "S"
FASES: 3—6 CU
NEUTRO: 1—6 CU
T. F.: 1—10d CU
TUBERIA: TUBO DE 27 MM.

CARGA CONTINUA: — WATTS
CARGA NO CONTINUA: 5436.00 WATTS
MOTORES: — WATTS
CARGA TOTAL(W): 5436.00 WATTS
CARGA TOTAL (KVA): 5.94 KVA
DISTANCIA: 15 ML.
CAIDA DE TENSION: 0.28%
DESBALANCEO: 0.00%
In: 15.59 A
Ic: 17.71 A
Iproteccion: 19.49 A
PROTECCION SELECCIONADA: 40 AMP

1	1 X 20	486.00 W	1ø 127 V	4.25 A	73 ml
		1–10	1–10	1–12d	1.86 %
2	1 X 20	486.00 W	1ø 127 V	4.25 A	64 ml
		1–10	1–10	1–12d	1.63 %
3	1 X 20	162.00 W	1ø 127 V	1.42 A	75 ml
		1–10	1–10	1–12d	0.64 %
4	1 X 20	486.00 W	1ø 127 V	4.25 A	55 ml
		1–10	1–10	1–12d	1.40 %
5	1 X 20	486.00 W	1ø 127 V	4.25 A	67 ml
		1–10	1–10	1–12d	1.71 %
6	1 X 20	162.00 W	1ø 127 V	1.42 A	56 ml
		1–10	1–10	1–12d	0.48 %
7	1 X 20	486.00 W	1ø 127 V	4.25 A	47 ml
		1–10	1–10	1–12d	1.20 %
8	1 X 20	162.00 W	1ø 127 V	1.42 A	48 ml
		1–10	1–10	1–12d	0.41 %
9	1 X 20	162.00 W	1ø 127 V	1.42 A	48 ml
		1–10	1–10	1–12d	0.41 %
10	1 X 20	486.00 W	1ø 127 V	4.25 A	59 ml
		1–10	1–10	1–12d	1.50 %
11	1 X 20	486.00 W	1ø 127 V	4.25 A	39 ml
		1–10	1–10	1–12d	0.99 %
12	1 X 20	162.00 W	1ø 127 V	1.42 A	40 ml
		1–10	1–10	1–12d	0.34 %
13	VACIO				
14	1 X 20	162.00 W	1ø 127 V	1.42 A	40 ml
		1–10	1–10	1–12d	0.34 %
15	VACIO	486.00 W	1ø 127 V	4.25 A	51 ml
		1–10	1–10	1–12d	1.30 %
16	VACIO				
17	1 X 20	486.00 W	1ø 127 V	4.25 A	42 ml
		1–10	1–10	1–12d	1.07 %
18	VACIO				
19	VACIO				
20	VACIO				
21	VACIO				
22	VACIO				
23	VACIO				
24	VACIO				
25	VACIO				
26	VACIO				
27	VACIO				
28	VACIO				
29	VACIO				
30	VACIO				

CAL 8

NOMBRE: CONT. REG. PB EDIF. 2 "E"
UBICACION: BAJO ESCALERA
TIPO: TABLERO DE 20"
MARCA: SQUARE D
DESCRIPCION: 3F, 4H, 60HZ, 51 CMS ANCHO
INT. GRAL.: ZAPATAS
VOLTAJE: 220/127 VCA
DERIVADO DE: TABLERO "S"
FASES: 3—6 CU
NEUTRO: 1—6 CU
T. F.: 1—10d CU
TUBERIA: TUBO DE 27 MM.

CARGA CONTINUA: — WATTS
CARGA NO CONTINUA: 6318.00 WATTS
MOTORES: — WATTS
CARGA TOTAL(W): 6318.00 WATTS
CARGA TOTAL (KVA): 7.02 KVA
DISTANCIA: 15 ML.
CAIDA DE TENSION: 0.33%
DESBALANCEO: 0.00%
In: 18.42 A
Ic: 20.93 A
Iproteccion: 23.03 A
PROTECCION SELECCIONADA: 40 AMP

1	1 X 20	486.00 W	1ø 127 V	4.25 A	63 ml
		1–10	1–10	1–12d	1.60 %
2	1 X 20	486.00 W	1ø 127 V	4.25 A	55 ml
		1–10	1–10	1–12d	1.40 %
3	1 X 20	324.00 W	1ø 127 V	2.83 A	60 ml
		1–10	1–10	1–12d	1.02 %
4	1 X 20	324.00 W	1ø 127 V	2.83 A	52 ml
		1–10	1–10	1–12d	0.88 %
5	1 X 20	486.00 W	1ø 127 V	4.25 A	55 ml
		1–10	1–10	1–12d	1.40 %
6	1 X 20	486.00 W	1ø 127 V	4.25 A	47 ml
		1–10	1–10	1–12d	1.20 %
7	1 X 20	162.00 W	1ø 127 V	1.42 A	65 ml
		1–10	1–10	1–12d	0.55 %
8	1 X 20	486.00 W	1ø 127 V	4.25 A	47 ml
		1–10	1–10	1–12d	1.20 %
9	1 X 20	486.00 W	1ø 127 V	4.25 A	39 ml
		1–10	1–10	1–12d	0.99 %
10	1 X 20	486.00 W	1ø 127 V	4.25 A	32 ml
		1–10	1–10	1–12d	0.81 %
11	1 X 20	162.00 W	1ø 127 V	1.42 A	57 ml
		1–10	1–10	1–12d	0.48 %
12	1 X 20	324.00 W	1ø 127 V	2.83 A	44 ml
		1–10	1–10	1–12d	0.75 %
13	1 X 20	486.00 W	1ø 127 V	4.25 A	49 ml
		1–10	1–10	1–12d	1.25 %
14	VACIO				
15	1 X 20	324.00 W	1ø 127 V	2.83 A	44 ml
		1–10	1–10	1–12d	0.75 %
16	1 X 20	162.00 W	1ø 127 V	1.42 A	49 ml
		1–10	1–10	1–12d	0.42 %
17	1 X 20	162.00 W	1ø 127 V	1.42 A	49 ml
		1–10	1–10	1–12d	0.42 %
18	1 X 20	486.00 W	1ø 127 V	4.25 A	49 ml
		1–10	1–10	1–12d	1.25 %
19	VACIO				
20	VACIO				
21	VACIO				
22	VACIO				
23	VACIO				
24	VACIO				
25	VACIO				
26	VACIO				
27	VACIO				
28	VACIO				
29	VACIO				
30	VACIO				

CAL 8

NOMBRE: CONT. REG. P1 EDIF. 2 "F"
UBICACION: BAJO ESCALERA
TIPO: TABLERO DE 20"
MARCA: SQUARE D
DESCRIPCION: 3F, 4H, 60HZ, 51 CMS ANCHO
INT. GRAL.: ZAPATAS
VOLTAJE: 220/127 VCA
DERIVADO DE: TABLERO "S"
FASES: 3—6 CU
NEUTRO: 1—6 CU
T. F.: 1—10d CU
TUBERIA: TUBO DE 27 MM.

CARGA CON
CARGA NO CON
MOT
CARGA TOT.
CARGA TOTAL:
DIST.
CAIDA DE TEN
DESBALA

Iprote
PROTECCION SELECCIC

1	1 X 20	486.00			
		1–10			
2	1 X 20	486.00			
		1–10			
3	1 X 20	162.00			
		1–10			
4	1 X 20	324.00			
		1–10			
5	1 X 20	486.00			
		1–10			
6	1 X 20	486.00			
		1–10			
7	1 X 20	162.00			
		1–10			
8	1 X 20	324.00			
		1–10			
9	1 X 20	486.00			
		1–10			
10	1 X 20	324.00			
		1–10			
11	1 X 20	324.00			
		1–10			
12	1 X 20	486.00			
		1–10			
13	1 X 20	162.00			
		1–10			
14	1 X 20	486.00			
		1–10			
15	1 X 20	162.00			
		1–10			
16	1 X 20	486.00			
		1–10			
17	1 X 20	162.00			
		1–10			
18	VACIO				
19	VACIO				
20	VACIO				
21	VACIO				
22	VACIO				
23	VACIO				
24	VACIO				
25	VACIO				
26	VACIO				
27	VACIO				
28	VACIO				
29	VACIO				
30	VACIO				

CAL 8

10 KVA UPS T—8d
10 KVA UPS T—8d
10 KVA UPS

GUIA DE SIMBOLOGIA

# DE CIRCUITO	CARGA EN WATTS	# DE FASES Y VOLTAJE	CARGA EN AMPERES	DISTANCIA MAXIMA
CAPACIDAD DE PROTECCION	CALIBRE Y CANTIDAD DE LA FASE	CALIBRE DEL NEUTRO	CALIBRE DE LA T. F.	PORCENTAJE DE CAIDA DE TENSION

JALISCO GOBIERNO DEL ESTADO | INFEJAL
PLANO DE PROYECTO AUTORIZADO
FECHA: 13 ABRIL 2018

UNIVERSIDAD DE GUADALAJARA

CENTRO UNIVERSITARIO DE CIENCIAS EXACTAS E INGENIERIAS
COORDINACION DE SERVICIOS GENERALES

PROYECTO:

EDIFICIO DE TRES NIVELES DE AULAS Y SERVICIOS

LOCALIZACIÓN

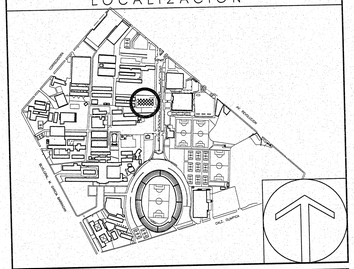

SIMBOLOGIA O ESPECIFICACIONES

NOTAS:

a).—LA TUBERIA POR PISO O DENTRO DEL COLADO SERA CONDUIT TIPO PVC PESADO (SE INDICARA EL DIAMETRO EN LA TABLA DE CABLEADO).

b).—LA TUBERIA COLGANTEADA EN LOSA, POR MURO O COLUMNAS SERA PGG (SE INDICARA EL DIAMETRO EN LA TABLA DE CABLEADO).

c).—LA TUBERIA QUE VA POR EL EXTERIOR O AZOTEA SERA CONDUIT PGG (SE INDICARA EL DIAMETRO EN LA TABLA DE CABLEADO).

d).—LA SOPORTERIA SERA A BASE DE UNICANAL DE 4 X 4 FIJA A LA LOZA O MURO DE CONCRETO, YA SEA DIRECTAMENTE O CON VARILLA ROSCADA DE 3/8", CADA 1.80 ML COMO MAXIMO (LA TUBERIA NO DEBE FIJARSE DIRECTAMENTE AL MURO O LOSA) Y A NO MAS DE 1.00 M DE LAS CAJAS DE REGISTRO.

e).—LA TRAYECTORIA DE LAS TUBERIAS ES INDICATIVA Y SE PODRA REUBICAR DE ACUERDO A LAS NECESIDADES DE LA OBRA.

f).—EL CALCULO DEL CABLE ES CON THW—LS 90°C, 600V ANTIFLAMA DE BAJA EMISION DE HUMOS, SE RECOMIENDA EL USO DE MARCA CONDUMEX O SIMILAR.

g).—TODOS LOS TABLEROS DE ALUMBRADO Y DISTRIBUCION SERAN MARCA SQUARE D (SE ESPECIFICA EN PLANO CC).

h).—TODOS LOS CONTACTOS EN MURO SE COLOCARAN A 0.35 MTS SNPT, (EN CASOS ESPECIALES SE INDICARA LA ALTURA).

i).—TODOS LOS CONTACTOS DE VOLTAJE NORMAL ESTAN CONSIDERADOS DUPLEX COLOR BLANCO.

j).—LOS CONTACTOS DE VOLTAJE REGULADO ESTAN CONSIDERADOS DUPLEX Y SERAN CON TIERRA AISLADA.

k).—TODOS LOS EQUIPOS DEBERAN CONECTARSE A TIERRA MECANICAMENTE.

l).—PARA LA UBICACION DE TABLEROS, MEDICION Y TRANSFORMADORES VER PLANO DE DETALLES.

m).—LAS TUBERIAS ESTAN CALCULADAS AL 40%.

n).—LA INSTALACION ELECTRICA SE REALIZARA DE ACUERDO A LA NOM—001—SEDE—2005.

ñ).—LOS BALASTROS SERAN ELECTRONICOS Y DEBERAN CONECTARSE MECANICAMENTE A TIERRA.

o).—NO ESTA PERMITIDO TENER MAS DE 2 CURVAS EN UNA TRAYECTORIA DE TUBERIA.

* PARA CONSULTA DE TRAZOS, COTAS Y GEOMETRIAS VEASE UNICAMENTE ESTOS PLANOS (ARQUITECTONICOS)

Cualquier discrepancia con los otros planos llamar al Proyectista

NOTA: En la supervision de obra, se debera solicitar la intervencion del Arquitecto Proyectista.

REVISIONES

No.	FECHA	DESCRIPCIÓN	REVISO	AUTORIZO
-	-	-	-	-

COORDINADOR DE SERVICIOS GENERALES: ARQ. GERARDO RUESGA MUNDO — FIRMA:
ÁREA DE PROYECTOS: ING. EDER IGNACIO ACEVES ZAMORA — FIRMA:
RESPONSABLE DEL PROYECTO: ARQ. GERZAIN CHAVEZ MEDINA, Taller de Arquitectura Integral SA de CV — REG. U DE G — No. CED. PROF.: 916867
REVISO: . — No. CED. PROF.:
. — No. CED. PROF.:
CONTENIDO:

CLAVE: DU-2 — NOMBRE ARCHIVO
ESCALA GRAFICA: 0.00 1.00 2.00 3.00 4.00 5.00 7.50
FECHA: sep'2017
ESCALA: 1:100

C:\Ude6GICUCEI\Laboratorio Produccion de Ingenierias\3.- Proyecto arquitectonico\3.2- Arquitectonicos generales\Arquitectonico.dwg

NOMBRE: A. A. Y MOTORES "S"
UBICACION: BAJO ESCALERA
TIPO: I=LINE
MARCA: SQUARE D
DESCRIPCION: 3F, 4H, 60HZ, 51 CMS ANCHO
INT. GRAL.: ZAPATAS
VOLTAJE: 220/127 VCA
DERIVADO DE: TABLERO "S"
FASES: 12-300 CU 6 4 MC 4X500
NEUTRO: 4-300 CU
T. F.: 4-3/0d CU
TUBERIA: 4 TUBOS DE 78 MM.

CARGA CONTINUA: 8116.24 WATTS
CARGA NO CONTINUA: 46378.00 WATTS
MOTORES: 56378.00 WATTS
CARGA TOTAL(W): 110872.24 WATTS
CARGA TOTAL (KVA): 123.19 KVA
DISTANCIA: 150 ML.
CAIDA DE TENSION: 0.41%
DESBALANCEO: 0.00%
Ic: 370.31 A
Ic: 420.80 A
Iproteccion: 462.89 A
PROTECCION SELECCIONADA: 500 AMP

1,3,5	3 X 50	8116.24 W 3ø 220 V	22.80 A	15 mi	3–6	1–6	1–10d 0.40 %
2,4,6	3 X 50	5832.00 W 3ø 220 V	17.01 A	15 mi	3–6	1–6	1–10d 0.30 %
7,9,11	3 X 50	5346.00 W 3ø 220 V	15.59 A	15 mi	3–6	1–6	1–10d 0.28 %
8,10,12	3 X 20	5346.00 W 3ø 220 V	15.59 A	15 mi	3–6	1–6	1–10d 0.28 %
13,15,17	3 X 50	6318.00 W 3ø 220 V	14.17 A	15 mi	3–6	1–6	1–10d 0.25 %
14,16,18	3 X 50	6318.00 W 3ø 220 V	18.42 A	15 mi	3–6	1–6	1–10d 0.33 %
19,21,23	3 X 50	6318.00 W 3ø 220 V	18.42 A	15 mi	3–6	1–6	1–10d 0.33 %
20,22,24	3 X 250	46378.00 W 3ø 220 V	185.88 A	15 mi	3–4/0	1–4/0	1–2d 0.41 %
25,27,29	3 X 50	10900.00 W 3ø 220 V	31.78 A	15 mi	3–4	1–4	1–8d 0.56 %
26,28,30	3 X 50				3–4	1–4	1–8d
31,33,35	3 X 50				3–4	1–4	1–8d
32,34,36	3 X 50				3–4	1–4	1–8d

3 X 500

UPS 10 KVA 208Y/127V. 3F-4H, 60HZ.

PANEL L

CAL 2

CABLE DE COBRE THW-LS
4 HILOS CALIBRE 300 (POR FASE)
4 HILOS CALIBRE 250 (POR NEUTRO)
4 HILOS CALIBRE 3/0 (TIERRA FISICA)
4 TUBOS CONDUIT PVC DE 78 mm (150 mi)
WATTS = 110872.24 W
VOLT = 220 V ~ 3Φ
AMPS = 370.31 A
CAIDA DE E = 1.25%

3x500

CAL 2

ALIMENTADOR U. DE G.

GUIA DE SIMBOLOGIA

DE CIRCUITO — CAPACIDAD DE PROTECCION — CARGA EN WATTS — CALIBRE Y CANTIDAD DE LA FASE — # DE FASES Y VOLTAJE — CALIBRE DEL NEUTRO — CARGA EN AMPERES — CALIBRE DE LA T. F. — DISTANCIA MAXIMA — PORCENTAJE DE CAIDA DE TENSION

NOMBRE: ILUMINACION EDIF. 2 "A"
UBICACION: BAJO ESCALERA
TIPO: TABLERO DE 20"
MARCA: SQUARE D
DESCRIPCION: 3F, 4H, 60HZ, 51 CMS ANCHO
INT. GRAL.: ZAPATAS
VOLTAJE: 220/127 VCA
DERIVADO DE: TABLERO "S"
FASES: 3–6 CU
NEUTRO: 1–6 CU
T. F.: 1–10d CU
TUBERIA: TUBO DE 27 MM.

CARGA CONTINUA: 8116.24 WATTS
CARGA NO CONTINUA: -- WATTS
MOTORES: -- WATTS
CARGA TOTAL(W): 8116.24 WATTS
CARGA TOTAL (KVA): 9.02 KVA
DISTANCIA: 15 ML.
CAIDA DE TENSION: 0.42%
DESBALANCEO: 6.69%
In: 29.58 A
Ic: 33.62 A
Iproteccion: 36.98 A
PROTECCION SELECCIONADA: 50 AMP

1	1 X 15	438.52 W 1ø 127 V	3.84 A	60 mi	1–12	1–12	1–12d 2.19 %
2	1 X 15	438.52 W 1ø 127 V	3.84 A	52 mi	1–12	1–12	1–12d 1.90 %
3	1 X 15	438.52 W 1ø 127 V	3.84 A	44 mi	1–12	1–12	1–12d 1.61 %
4	1 X 15	438.52 W 1ø 127 V	3.84 A	44 mi	1–12	1–12	1–12d 1.61 %
5	1 X 15	163.60 W 1ø 127 V	1.43 A	52 mi	1–12	1–12	1–12d 0.71%
6	1 X 15	163.60 W 1ø 127 V	1.43 A	52 mi	1–12	1–12	1–12d 0.71%
7	VACIO						
8	1 X 15	348.00 W 1ø 127 V	3.04 A	78 mi	1–12	1–12	1–12d 2.26 %
9	1 X 15	340.00 W 1ø 127 V	2.97 A	35 mi	1–12	1–12	1–12d 0.99 %
10	1 X 15	438.52 W 1ø 127 V	3.84 A	64 mi	1–12	1–12	1–12d 2.34 %
11	1 X 15	438.52 W 1ø 127 V	3.84 A	56 mi	1–12	1–12	1–12d 2.04 %
12	1 X 15	438.52 W 1ø 127 V	3.84 A	48 mi	1–12	1–12	1–12d 1.75 %
13	1 X 15	371.40 W 1ø 127 V	3.25 A	50 mi	1–12	1–12	1–12d 1.55 %
14	1 X 15	438.52 W 1ø 127 V	3.84 A	40 mi	1–12	1–12	1–12d 1.46 %
15	1 X 15	163.60 W 1ø 127 V	1.43 A	56 mi	1–12	1–12	1–12d 0.76 %
16	1 X 15	163.60 W 1ø 127 V	1.43 A	56 mi	1–12	1–12	1–12d 0.76 %
17	1 X 15	408.00 W 1ø 127 V	3.57 A	39 mi	1–12	1–12	1–12d 1.32 %
18	1 X 15	438.52 W 1ø 127 V	3.84 A	68 mi	1–12	1–12	1–12d 2.48 %
19	1 X 15	438.52 W 1ø 127 V	3.84 A	60 mi	1–12	1–12	1–12d 2.19 %
20	VACIO						
21	1 X 15	435.52 W 1ø 127 V	3.81 A	52 mi	1–12	1–12	1–12d 1.89 %
22	1 X 15	408.00 W 1ø 127 V	3.57 A	43 mi	1–12	1–12	1–12d 1.46 %
23	1 X 15	438.52 W 1ø 127 V	3.84 A	44 mi	1–12	1–12	1–12d 1.61 %
24	1 X 15	163.60 W 1ø 127 V	1.43 A	60 mi	1–12	1–12	1–12d 0.82 %
25	1 X 15	163.60 W 1ø 127 V	1.43 A	60 mi	1–12	1–12	1–12d 0.82 %
26	VACIO						
27	VACIO						
28	VACIO						
29	VACIO						
30	VACIO						

CAL 8

NOMBRE: CONT. NOR. PB EDIF. 2 "B"
UBICACION: BAJO ESCALERA
TIPO: TABLERO DE 20"
MARCA: SQUARE D
DESCRIPCION: 3F, 4H, 60HZ, 51 CMS ANCHO
INT. GRAL.: ZAPATAS
VOLTAJE: 220/127 VCA
DERIVADO DE: TABLERO "S"
FASES: 3–6 CU
NEUTRO: 1–6 CU
T. F.: 1–10d CU
TUBERIA: TUBO DE 27 MM.

CARGA CONTINUA: -- WATTS
CARGA NO CONTINUA: 5832.00 WATTS
MOTORES: -- WATTS
CARGA TOTAL(W): 5832.00 WATTS
CARGA TOTAL (KVA): 6.48 KVA
DISTANCIA: 15 ML.
CAIDA DE TENSION: 0.30%
DESBALANCEO: 0.00%
In: 17.01 A
Ic: 19.32 A
Iproteccion: 21.26 A
PROTECCION SELECCIONADA: 40 AMP

1	1 X 20	486.00 W 1ø 127 V	4.25 A	66 mi	1–10	1–10	1–12d 1.68 %
2	1 X 20	486.00 W 1ø 127 V	4.25 A	61 mi	1–10	1–10	1–12d 1.55 %
3	1 X 20	162.00 W 1ø 127 V	1.42 A	68 mi	1–10	1–10	1–12d 0.58 %
4	1 X 20	486.00 W 1ø 127 V	4.25 A	58 mi	1–10	1–10	1–12d 1.48 %
5	1 X 20	486.00 W 1ø 127 V	4.25 A	53 mi	1–10	1–10	1–12d 1.35 %
6	1 X 20	162.00 W 1ø 127 V	1.42 A	60 mi	1–10	1–10	1–12d 0.51 %
7	1 X 20	486.00 W 1ø 127 V	4.25 A	50 mi	1–10	1–10	1–12d 1.27 %
8	1 X 20	162.00 W 1ø 127 V	1.42 A	52 mi	1–10	1–10	1–12d 0.44 %
9	1 X 20	486.00 W 1ø 127 V	4.25 A	45 mi	1–10	1–10	1–12d 1.15 %
10	1 X 20						
11	1 X 20	486.00 W 1ø 127 V	4.25 A	30 mi	1–10	1–10	1–12d 0.76 %
12	1 X 20	162.00 W 1ø 127 V	1.42 A	27 mi	1–10	1–10	1–12d 0.23 %
13	1 X 20	324.00 W 1ø 127 V	2.83 A	29 mi	1–10	1–10	1–12d 0.49 %
14	1 X 20						
15	1 X 20	324.00 W 1ø 127 V	2.83 A	32 mi	1–10	1–10	1–12d 0.54 %
16	1 X 20	486.00 W 1ø 127 V	4.25 A	30 mi	1–10	1–10	1–12d 0.76 %
17	1 X 20	486.00 W 1ø 127 V	4.25 A	30 mi	1–10	1–10	1–12d 0.76 %
18	1 X 20	162.00 W 1ø 127 V	1.42 A	5 mi	1–10	1–10	1–12d 0.04 %
19	VACIO						
20	VACIO						
21	VACIO						
22	VACIO						
23	VACIO						
24	VACIO						
25	VACIO						
26	VACIO						
27	VACIO						
28	VACIO						
29	VACIO						
30	VACIO						

CAL 8

JALISCO GOBIERNO DEL ESTADO | INFEJAL
PLANO DE PROYECTO AUTORIZADO
FECHA: 23 ABRIL 2018

10 KVA
UPS
1–8d

NOMBRE:
UBICACION:
TIPO:
MARCA:
DESCRIPCION:
INT. GRAL.:
VOLTAJE:
DERIVADO DE:
FASES:
NEUTRO:
T. F.:
TUBERIA:

UNIVERSIDAD DE GUADALAJARA

CENTRO UNIVERSITARIO DE CIENCIAS EXACTAS E INGENIERIAS
COORDINACION DE SERVICIOS GENERALES

PROYECTO:

EDIFICIO DE TRES NIVELES DE AULAS Y SERVICIOS

LOCALIZACIÓN

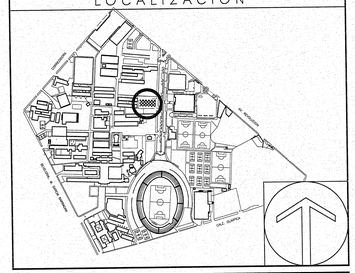

SIMBOLOGIA O ESPECIFICACIONES

NOTAS:

a).–LA TUBERIA POR PISO O DENTRO DEL COLADO SERA CONDUIT TIPO PVC PESADO (SE INDICARA EL DIAMETRO EN LA TABLA DE CABLEADO).

b).–LA TUBERIA COLGANTEADA EN LOSA, POR MURO O COLUMNAS SERA PGS (SE INDICARA EL DIAMETRO EN LA TABLA DE CABLEADO).

c).–LA TUBERIA QUE VA POR EL EXTERIOR O AZOTEA SERA CONDUIT PGG (SE INDICARA EL DIAMETRO EN LA TABLA DE CABLEADO).

d).–LA SOPORTERIA SERA A BASE DE UNICANAL DE 4 X 4 FIJA A LA LOZA O MURO DE CONCRETO, YA SEA DIRECTAMENTE O CON VARILLA ROSCADA DE 3/8", CADA 1.80 ML COMO MAXIMO (LA TUBERIA NO DEBE FLAMEAR DIRECTAMENTE AL MURO O LOSA) Y A NO MAS DE 1.00 M DE LAS CAJAS DE REGISTRO.

e).–LA TRAYECTORIA DE LAS TUBERIAS ES INDICATIVA Y SE PODRA REUBICAR DE ACUERDO A LAS NECESIDADES DE LA OBRA.

f).–EL CALCULO DEL CABLE ES CON THW–LS 90°C, 600V ANTIFLAMA DE BAJA EMISION DE HUMOS, SE RECOMIENDA EL USO DE MARCA CONDUMEX O SIMILAR.

g).–TODOS LOS TABLEROS DE ALUMBRADO Y DISTRIBUCION SERAN MARCA SQUARE D (SE ESPECIFICA EN PLANO CC).

h).–TODOS LOS CONTACTOS EN MURO SE COLOCARAN A 0.35 M'S SNPT, (EN CASOS ESPECIALES SE INDICARA LA ALTURA).

i).–TODOS LOS CONTACTOS DE VOLTAJE NORMAL ESTAN CONSIDERADOS DUPLEX COLOR BLANCO.

j).–LOS CONTACTOS DE VOLTAJE REGULADO ESTAN CONSIDERADOS DUPLEX Y SERAN CON TIERRA AISLADA.

k).–TODOS LOS EQUIPOS DEBERAN CONECTARSE A TIERRA MECANICAMENTE.

l).–PARA LA UBICACION DE TABLEROS, MEDICION Y TRANSFORMADORES VER PLANO DE DETALLES.

m).–LAS TUBERIAS ESTAN CALCULADAS AL 40%.

n).–LA INSTALACION ELECTRICA SE REALIZARA DE ACUERDO A LA NOM–001–SEDE–2005.

ñ).–LOS BALASTROS SERAN ELECTRONICOS Y DEBERAN CONECTARSE MECANICAMENTE A TIERRA.

o).–NO ESTA PERMITIDO TENER MAS DE 2 CURVAS EN UNA TRAYECTORIA DE TUBERIA.

* PARA CONSULTA DE TRAZOS, COTAS Y GEOMETRIAS VEASE UNICAMENTE ESTOS PLANOS (ARQUITECTONICOS)

Cualquier discrepancia con los otros planos llamar al Proyectista

NOTA: En la supervision de obra, se debera solicitar la intervencion del Arquitecto Proyectista.

REVISIONES

No.	FECHA	DESCRIPCIÓN	REVISO	AUTORIZO
-	-	-	-	-

COORDINADOR DE SERVICIOS GENERALES: ARQ. GERARDO RUESGA MUNDO — FIRMA:
AREA DE PROYECTOS: ING. ROBERTO ORTEGA VELEZ — FIRMA:

RESPONSABLE DEL PROYECTO: ARQ. GERZAIN CHAVEZ MEDINA
Taller de Arquitectura Integral SA de CV
REG. U DE G
No. CED. PROF: 916867

REVISO: . — No. CED. PROF:
. — No. CED. PROF.

CONTENIDO:

CLAVE: DU-1 — NOMBRE ARCHIVO
FECHA: sep'2017
ESCALA GRAFICA: 0.00 1.00 2.00 3.00 4.00 5.00 7.50
ESCALA: 1:100

C:\Jde\GICUCEI\Laboratorio Produccion de Ingenierias\3.- Proyecto arquitectonico\3.2.- Arquitectonicos generales\Arquitectonico.dwg

NOMBRE: CONT. REG. PB EDIF. 2 "E"
UBICACION: BAJO ESCALERA
TIPO: TABLERO DE 20"
MARCA: SQUARE D
DESCRIPCION: 3F, 4H, 60HZ, 51 CMS ANCHO
INT. GRAL.: ZAPATAS
VOLTAJE: 220/127 VCA
DERIVADO DE: TABLERO "S"
FASES: 3–6 CU
NEUTRO: 1–6 CU
T. F.: 1–104 CU
TUBERIA: TUBO DE 27 MM.

CARGA CONTINUA: – WATTS
CARGA NO CONTINUA: 6318.00 WATTS
MOTORES: – WATTS
CARGA TOTAL(W): 6318.00 WATTS
CARGA TOTAL (KVA): 7.02 KVA
DISTANCIA: 15 ML
CAIDA DE TENSION: 0.33%
DESBALANCEO: 0.00%
In: 18.42 A
Ic: 20.93 A
Iproteccion: 23.03 A
PROTECCION SELECCIONADA: 40 AMP

1	1 X 20	486.00 W	1ø 127 V	4.25 A	63 ml	1–10	1–10	1–12d 1.60 %
2	1 X 20	486.00 W	1ø 127 V	4.25 A	55 ml	1–10	1–10	1–12d 1.40 %
3	1 X 20	324.00 W	1ø 127 V	2.83 A	60 ml	1–10	1–10	1–12d 1.02 %
4	1 X 20	324.00 W	1ø 127 V	2.83 A	52 ml	1–10	1–10	1–12d 0.86 %
5	1 X 20	486.00 W	1ø 127 V	4.25 A	55 ml	1–10	1–10	1–12d 1.40 %
6	1 X 20	486.00 W	1ø 127 V	4.25 A	47 ml	1–10	1–10	1–12d 1.20 %
7	1 X 20	162.00 W	1ø 127 V	1.42 A	65 ml	1–10	1–10	1–12d 0.55 %
8	1 X 20	486.00 W	1ø 127 V	4.25 A	47 ml	1–10	1–10	1–12d 1.20 %
9	1 X 20	486.00 W	1ø 127 V	4.25 A	39 ml	1–10	1–10	1–12d 0.99 %
10	1 X 20	486.00 W	1ø 127 V	4.25 A	32 ml	1–10	1–10	1–12d 0.81 %
11	1 X 20	162.00 W	1ø 127 V	1.42 A	57 ml	1–10	1–10	1–12d 0.48 %
12	1 X 20	324.00 W	1ø 127 V	2.83 A	44 ml	1–10	1–10	1–12d 0.75 %
13	1 X 20	486.00 W	1ø 127 V	4.25 A	49 ml	1–10	1–10	1–12d 1.25 %
14	VACIO							
15	1 X 20	324.00 W	1ø 127 V	2.83 A	44 ml	1–10	1–10	1–12d 0.75 %
16	1 X 20	162.00 W	1ø 127 V	1.42 A	49 ml	1–10	1–10	1–12d 0.42 %
17	1 X 20	162.00 W	1ø 127 V	1.42 A	49 ml	1–10	1–10	1–12d 0.42 %
18	1 X 20	486.00 W	1ø 127 V	4.25 A	49 ml	1–10	1–10	1–12d 1.25 %
19	VACIO							
20	VACIO							
21	VACIO							
22	VACIO							
23	VACIO							
24	VACIO							
25	VACIO							
26	VACIO							
27	VACIO							
28	VACIO							
29	VACIO							
30	VACIO							

CAL. 8

NOMBRE: CONT. REG. P1 EDIF. 2 "F"
UBICACION: BAJO ESCALERA
TIPO: TABLERO DE 20"
MARCA: SQUARE D
DESCRIPCION: 3F, 4H, 60HZ, 51 CMS ANCHO
INT. GRAL.: ZAPATAS
VOLTAJE: 220/127 VCA
DERIVADO DE: TABLERO "S"
FASES: 3–6 CU
NEUTRO: 1–6 CU
T. F.: 1–104 CU
TUBERIA: TUBO DE 27 MM.

CARGA CONTINUA: – WATTS
CARGA NO CONTINUA: 6318.00 WATTS
MOTORES: – WATTS
CARGA TOTAL(W): 6318.00 WATTS
CARGA TOTAL (KVA): 7.02 KVA
DISTANCIA: 15 ML
CAIDA DE TENSION: 0.33%
DESBALANCEO: 0.00%
In: 18.42 A
Ic: 20.93 A
Iproteccion: 23.03 A
PROTECCION SELECCIONADA: 40 AMP

1	1 X 20	486.00 W	1ø 127 V	4.25 A	73 ml	1–10	1–10	1–12d 1.86 %
2	1 X 20	486.00 W	1ø 127 V	4.25 A	68 ml	1–10	1–10	1–12d 1.73 %
3	1 X 20	162.00 W	1ø 127 V	1.42 A	75 ml	1–10	1–10	1–12d 0.64 %
4	1 X 20	324.00 W	1ø 127 V	2.83 A	70 ml	1–10	1–10	1–12d 1.19 %
5	1 X 20	486.00 W	1ø 127 V	4.25 A	65 ml	1–10	1–10	1–12d 1.65 %
6	1 X 20	486.00 W	1ø 127 V	4.25 A	60 ml	1–10	1–10	1–12d 1.53 %
7	1 X 20	162.00 W	1ø 127 V	1.42 A	68 ml	1–10	1–10	1–12d 0.58 %
8	1 X 20	324.00 W	1ø 127 V	2.83 A	62 ml	1–10	1–10	1–12d 1.05 %
9	1 X 20	486.00 W	1ø 127 V	4.25 A	57 ml	1–10	1–10	1–12d 1.45 %
10	1 X 20	486.00 W	1ø 127 V	4.25 A	52 ml	1–10	1–10	1–12d 1.32 %
11	1 X 20	324.00 W	1ø 127 V	2.83 A	44 ml	1–10	1–10	1–12d 0.75 %
12	1 X 20	324.00 W	1ø 127 V	2.83 A	36 ml	1–10	1–10	1–12d 0.61 %
13	1 X 20	486.00 W	1ø 127 V	4.25 A	49 ml	1–10	1–10	1–12d 1.25 %
14	1 X 20	162.00 W	1ø 127 V	1.42 A	60 ml	1–10	1–10	1–12d 0.51 %
15	1 X 20	486.00 W	1ø 127 V	4.25 A	44 ml	1–10	1–10	1–12d 1.12 %
16	1 X 20	162.00 W	1ø 127 V	1.42 A	52 ml	1–10	1–10	1–12d 0.44 %
17	1 X 20	486.00 W	1ø 127 V	4.25 A	60 ml	1–10	1–10	1–12d 1.53 %
18	VACIO							
19	VACIO							
20	VACIO							
21	VACIO							
22	VACIO							
23	VACIO							
24	VACIO							
25	VACIO							
26	VACIO							
27	VACIO							
28	VACIO							
29	VACIO							
30	VACIO							

CAL. 8

NOMBRE: CONT. REG. P2 EDIF. 2 "G"
UBICACION: BAJO ESCALERA
TIPO: TABLERO DE 20"
MARCA: SQUARE D
DESCRIPCION: 3F, 4H, 60HZ, 51 CMS ANCHO
INT. GRAL.: ZAPATAS
VOLTAJE: 220/127 VCA
DERIVADO DE: TABLERO "S"
FASES: 3–6 CU
NEUTRO: 1–6 CU
T. F.: 1–104 CU
TUBERIA: TUBO DE 27 MM.

CARGA CONTINUA: – WATTS
CARGA NO CONTINUA: 6318.00 WATTS
MOTORES: – WATTS
CARGA TOTAL(W): 6318.00 WATTS
CARGA TOTAL (KVA): 7.02 KVA
DISTANCIA: 15 ML
CAIDA DE TENSION: 0.33%
DESBALANCEO: 0.00%
In: 18.42 A
Ic: 20.93 A
Iproteccion: 23.03 A
PROTECCION SELECCIONADA: 40 AMP

1	1 X 20	486.00 W	1ø 127 V	4.25 A	73 ml	1–10	1–10	1–12d 1.86 %
2	1 X 20	486.00 W	1ø 127 V	4.25 A	68 ml	1–10	1–10	1–12d 1.73 %
3	1 X 20	162.00 W	1ø 127 V	1.42 A	75 ml	1–10	1–10	1–12d 0.64 %
4	1 X 20	324.00 W	1ø 127 V	2.83 A	70 ml	1–10	1–10	1–12d 1.19 %
5	1 X 20	486.00 W	1ø 127 V	4.25 A	65 ml	1–10	1–10	1–12d 1.65 %
6	1 X 20	486.00 W	1ø 127 V	4.25 A	60 ml	1–10	1–10	1–12d 1.53 %
7	1 X 20	162.00 W	1ø 127 V	1.42 A	68 ml	1–10	1–10	1–12d 0.58 %
8	1 X 20	324.00 W	1ø 127 V	2.83 A	62 ml	1–10	1–10	1–12d 1.05 %
9	1 X 20	486.00 W	1ø 127 V	4.25 A	57 ml	1–10	1–10	1–12d 1.45 %
10	1 X 20	486.00 W	1ø 127 V	4.25 A	52 ml	1–10	1–10	1–12d 1.32 %
11	1 X 20	324.00 W	1ø 127 V	2.83 A	44 ml	1–10	1–10	1–12d 0.75 %
12	1 X 20	324.00 W	1ø 127 V	2.83 A	36 ml	1–10	1–10	1–12d 0.61 %
13	1 X 20	486.00 W	1ø 127 V	4.25 A	49 ml	1–10	1–10	1–12d 1.25 %
14	1 X 20	162.00 W	1ø 127 V	1.42 A	60 ml	1–10	1–10	1–12d 0.51 %
15	1 X 20	486.00 W	1ø 127 V	4.25 A	44 ml	1–10	1–10	1–12d 1.12 %
16	1 X 20	162.00 W	1ø 127 V	1.42 A	52 ml	1–10	1–10	1–12d 0.44 %
17	1 X 20	486.00 W	1ø 127 V	4.25 A	60 ml	1–10	1–10	1–12d 1.53 %
18	VACIO							
19	VACIO							
20	VACIO							
21	VACIO							
22	VACIO							
23	VACIO							
24	VACIO							
25	VACIO							
26	VACIO							
27	VACIO							
28	VACIO							
29	VACIO							
30	VACIO							

CAL. 8

NOMBRE: A, A Y MOTORES "H"
UBICACION: BAJO ESCALERA
TIPO: TABLERO DE 20"
MARCA: SQUARE D
DESCRIPCION: 3F, 4H, 60HZ, 51 CMS ANCHO
INT. GRAL.: ZAPATAS
VOLTAJE: 220/127 VCA
DERIVADO DE: TABLERO "S"
FASES: 3–4/0 CU
NEUTRO: 1–4/0 CU
T. F.: 1–24 CU
TUBERIA: TUBO DE 63 MM.

CARGA CONTINUA: – WATTS
CARGA NO CONTINUA: – WATTS
MOTORES: 56378.00 WATTS
CARGA TOTAL(W): 56378.00 WATTS
CARGA TOTAL (KVA): 62.64 KVA
DISTANCIA: 15 ML
CAIDA DE TENSION: 0.46%
DESBALANCEO: 0.24%
In: 173.09 A
Ic: 196.70 A
Iproteccion: 216.37 A
PROTECCION SELECCIONADA: 225 AMP

1,3,5	3 X 50	11936.00 W	3ø 220 V	49.44 A	40 mi	3–4	–	1–12d 1.03 %
2,4,6	3 X 50	11936.00 W	3ø 220 V	49.44 A	39 mi	3–4	–	1–12d 1.01 %
7,9,11	3 X 50	11936.00 W	3ø 220 V	49.44 A	38 mi	3–4	–	1–12d 0.98 %
8	VACIO							
10	VACIO							
12	VACIO							
13	VACIO							
15	VACIO							
14,16,18	3 X 40	9700.00 W	3ø 220 V	40.18 A	40 mi	3–4	–	1–12d 0.84 %
17	VACIO							
19,21,23	3 X 40	9700.00 W	3ø 220 V	40.18 A	40 mi	3–4	–	1–12d 0.84 %
20,22	2 X 10	360.00 W	2ø 220 V	2.58 A	52 mi	2–10	–	1–12d 0.33 %
24,26	2 X 10	360.00 W	2ø 220 V	2.58 A	60 mi	2–10	–	1–12d 0.38 %
25	VACIO							
27,29	2 X 10	360.00 W	2ø 220 V	2.58 A	68 mi	2–10	–	1–12d 0.43 %
28	VACIO							
30	VACIO							

CAL 8

JALISCO GOBIERNO DEL ESTADO | INFEJAL
PLANO DE PROYECTO AUTORIZADO
FECHA: 23 ABRIL 2018

GUIA DE SIMBOLOGIA

DE CIRCUITO — CAPACIDAD DE PROTECCION
CARGA EN WATTS — CALIBRE Y CANTIDAD DE LA FASE
DE FASES Y VOLTAJE — CALIBRE DEL NEUTRO
CARGA EN AMPERES — CALIBRE DE LA T. F.
DISTANCIA MAXIMA — PORCENTAJE DE CAIDA DE TENSION

UNIVERSIDAD DE GUADALAJARA
CENTRO UNIVERSITARIO DE CIENCIAS EXACTAS E INGENIERIAS
COORDINACION DE SERVICIOS GENERALES

PROYECTO:

EDIFICIO DE TRES NIVELES DE AULAS Y SERVICIOS

LOCALIZACIÓN

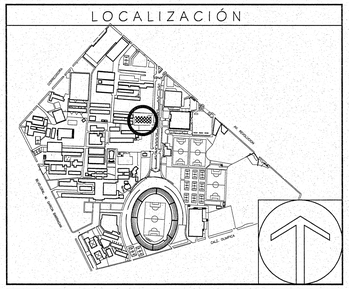

SIMBOLOGIA O ESPECIFICACIONES

NOTAS:

a).–LA TUBERIA POR PISO O DENTRO DEL COLADO SERA CONDUIT TIPO PVC PESADO (SE INDICARA EL DIAMETRO EN LA TABLA DE CABLEADO).

b).–LA TUBERIA COLGANTEADA EN LOSA, POR MURO O COLUMNAS SERA PGS (SE INDICARA EL DIAMETRO EN LA TABLA DE CABLEADO).

c).–LA TUBERIA QUE VA POR EL EXTERIOR O AZOTEA SERA CONDUIT PGG (SE INDICARA EL DIAMETRO EN LA TABLA DE CABLEADO).

d).–LA SOPORTERIA SERA A BASE DE UNICANAL DE 4 X 4 FIJA A LA LOZA O MURO DE CONCRETO, YA SEA DIRECTAMENTE O CON VARILLA ROSCADA DE $\frac{1}{4}$", CADA 1.80 ML COMO MAXIMO (LA TUBERIA NO DEBE FLAMBEE DIRECTAMENTE AL MURO O LOSA) Y A NO MAS DE 1.00 M DE LAS CAJAS DE REGISTRO.

e).–LA TRAYECTORIA DE LAS TUBERIAS ES INDICATIVA Y SE PODRA REUBICAR DE ACUERDO A LAS NECESIDADES DE LA OBRA.

f).–EL CALCULO DEL CABLE ES CON THW–LS 90°C, 600V ANTIFLAMA DE BAJA EMISION DE HUMOS, SE RECOMIENDA EL USO DE MARCA CONDUMEX O SIMILAR.

g).–TODOS LOS TABLEROS DE ALUMBRADO Y DISTRIBUCION SERAN MARCA SQUARE D (SE ESPECIFICA EN PLANO CC).

h).–TODOS LOS CONTACTOS EN MURO SE COLOCARAN A 0.35 MTS SNPT, (EN CASOS ESPECIALES SE INDICARA LA ALTURA).

i).–TODOS LOS CONTACTOS DE VOLTAJE NORMAL ESTAN CONSIDERADOS DUPLEX COLOR BLANCO.

j).–LOS CONTACTOS DE VOLTAJE REGULADO ESTAN CONSIDERADOS DUPLEX Y SERAN CON TIERRA AISLADA.

k).–TODOS LOS EQUIPOS DEBERAN CONECTARSE A TIERRA MECANICAMENTE.

l).–PARA LA UBICACION DE TABLEROS, MEDICION Y TRANSFORMADORES VER PLANO DE DETALLES.

m).–LAS TUBERIAS ESTAN CALCULADAS AL 40%.

n).–LA INSTALACION ELECTRICA SE REALIZARA DE ACUERDO A LA NOM–001–SEDE–2005.

ñ).–LOS BALASTROS SERAN ELECTRONICOS Y DEBERAN CONECTARSE MECANICAMENTE A TIERRA.

o).–NO ESTA PERMITIDO TENER MAS DE 2 CURVAS EN UNA TRAYECTORIA DE TUBERIA.

* PARA CONSULTA DE TRAZOS, COTAS Y GEOMETRIAS VEASE UNICAMENTE ESTOS PLANOS (ARQUITECTONICOS)

Cualquier discrepancia con los otros planos llamar al Proyectista

NOTA: En la supervision de obra, se debera solicitar la intervencion del Arquitecto Proyectista.

REVISIONES

No.	FECHA	DESCRIPCIÓN	REVISO	AUTORIZO
-	-	-	-	-

COORDINADOR DE SERVICIOS GENERALES: ARQ. GERARDO RUESGA MUNDO — FIRMA:
AREA DE PROYECTOS: ING. ROBERTO ORTEGA VELEZ — FIRMA:

RESPONSABLE DEL PROYECTO:
ARQ. GERZAIN CHAVEZ MEDINA
Taller de Arquitectura Integral SA de CV
REG. U DE G
No. CED. PROF: 916867

REVISO: . — No. CED. PROF:
. — No. CED. PROF.

CONTENIDO:

CLAVE: DU-3 — NOMBRE ARCHIVO
FECHA: sep'2017
ESCALA GRAFICA: 0.00 1.00 2.00 3.00 4.00 5.00 7.50
ESCALA: 1:100

C:\Udeg\GICUCEI\Laboratorio Produccion de Ingenierias\3.- Proyecto arquitectonico\3.2- Arquitectonicos generales\Arquitectonico.dwg