


PLANTEL ESCOLAR

CALLE ORQUESTA

CALLE MUSICA

PLANTEL ESCOLAR

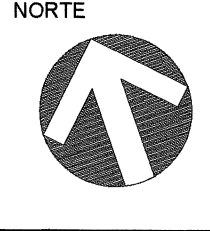

JARDIN DE NIÑOS " ROSARIO CASTELLANOS "		
GUADALAJARA	39 GUADALAJARA	12 CENTRO
14EJN0023T	BAS-REH-02718	"C"

PROGRAMA 2019		
A. L. T. A.	ESTRUCTURA	SUPERFICIE DEL TERRENO
0 - 0 - 0 - 0	REHABILITACION	3,139.00 m²

OBRAS EXTERIORES:

- SUSTITUCION DE PORTONES.
- SUSTITUCION DE MURO PERIMETRAL
- SUSTITUCION DE PISO EN AULAS.
- SUSTITUCION DE PISO EN PATIO
- REHABILITACION ELECTRICA GENERAL.



SIMBOLOGIA

	PROGRAMA 2019		VEGETACIÓN EXISTENTE
	CONSTRUCCION EXISTENTE		VEGETACIÓN PROPUESTA
	ETAPA FUTURA		SPT 100
	DEMOLICION		SPT 80
	DESMONTAR		SPT 60
	REUBICAR		SPT 40
	REHABILITACIÓN		SPT 20

NOTAS:


- ESTE PLANO SOLO SERVIRA PARA TRAZO DE EJES Y UBICACION DE EDIFICIO, PARA DETALLES CONSTRUCTIVOS, VER PLANOS CORRESPONDIENTES DEBIDAMENTE ACOTADOS.
- LA ORIENTACION Y DIMENSIONES DEL LEVANTAMIENTO ESTAN BASADOS A LOS DATOS RECABADOS EN LA VALIDACION DEL FORMATO REVISION TECNICA DE TERRENOS PARA ESCUELAS DE INFANTIL O EL RESPONSABLE DE REALIZAR EL LEVANTAMIENTO.
- LOS NIVELES DE PISO TERMINADO SON PROPUUESTOS DE ACUERDO A LA VALIDACION TECNICA Y PUEDEN VARIAR EN EL PROYECTO EJECUTIVO EN BASE AL RESULTADO Y RECOMENDACIONES DE LA MECANICA DE SUELOS.

SELLO Y FIRMA

PLANO DE PROYECTO AUTORIZADO	
FECHA: 17 JUNIO 2020	


PLANTA DE CONJUNTO		CLASE	DETALLE
CONJ ARQ		P-00	FAM P 2019
SUPERVISOR		REVISOR	ARCHIVO
ARQ. ALEJANDRO GOMEZ LUQUE		ARQ. JOSE ARNALDO TORRES ROSALES	15 JUNIO 2020
AUTOR		REVISOR	ARCHIVO
DIRECCION DE PROYECTOS		C. MARIA ELENA ZAMAGO OSUNA	15 JUNIO 2020
JEFE DE PROYECTOS		ARQ. LOURDES NETTI MACHO MENDEZ	15 JUNIO 2020
PROYECTISTA		ARQ. ERIKA GPE. QUESADA ACEVES	15 JUNIO 2020

COLORES EN ACABADOS PROGRAMA FAM POTENCIADO							
ELEMENTO	MATERIAL	TIPO DE ACABADO	CODIGO CROMATICO	MUESTRA	COMEX	SHERWIN WILLIAMS	PRISA
MUROS CABECEROS	LADRILLO DE LAMA	ACABADO FINO CON PINTURA ACRILICA SEMIMATE	PANTONE 1805		CMX155 VINIPAN INFEJ	SW INFEJ_01	POLIPRISA ES-7423
MUROS BAJO VENTANA	LADRILLO DE LAMA	ACABADO FINO CON PINTURA ACRILICA SEMIMATE	PANTONE 726		CMX275 VINIPAN INFEJ	SW INFEJ_02	POLIPRISA ES-7424
COLUMNAS, TRABES Y DALAS DE DESPLANTE	CONCRETO	ACABADO FINO CON PINTURA ACRILICA SEMIMATE	PANTONE 427		CMX427 VINIPAN INFEJ	SW INFEJ_03	POLIPRISA ES-7425
COLUMNAS, TRABES	METALICA	PINTURA ACRILICA ALQUIDALICA	PANTONE 427		CMX427 VINIPAN INFEJ	SW INFEJ_03	POLIPRISA ES-7425
LADRILLO DE LAMA Y/O CONCRETO	LADRILLO DE LAMA Y/O CONCRETO	ACABADO FINO CON PINTURA ACRILICA SEMIMATE	PANTONE 155		CMX155 VINIPAN INFEJ	SW INFEJ_04	POLIPRISA ES-7426
CANCELERA	ALUMINO	NATURAL					
HERRERA			PANTONE WARM GRAY 11U		ACERO RS-08		
LOSA EXTERIOR	CONCRETO	ACABADO FINO CON PINTURA ACRILICA SEMIMATE	PANTONE 427		CMX427 VINIPAN INFEJ	SW INFEJ_03	POLIPRISA ES-7425
LOSA INTERIOR	CONCRETO	ACABADO FINO CON PINTURA ACRILICA SEMIMATE	BLANCO		BLANCO VINIPAN INFEJ	SW INFEJ_05	POLIPRISA ES-7417
ELEMENTOS CONSTRUCTIVOS NO PERTENECIENTES A AULAS O ESPACIOS ADMINISTRATIVOS (REGISTROS, MUROS PERIMETRALES, TORNOS DE AGUA, ETC.)	LADRILLO DE LAMA Y/O CONCRETO	ACABADO FINO CON PINTURA ACRILICA SEMIMATE	PANTONE 1805		CMX155 VINIPAN INFEJ	SW INFEJ_01	POLIPRISA ES-7423
NOTA: PINTURA MARCA INDICADA, O SIMILAR EN GARANTIA Y CALIDAD, SIEMPRE QUE SE IGUALEN COLORES.							

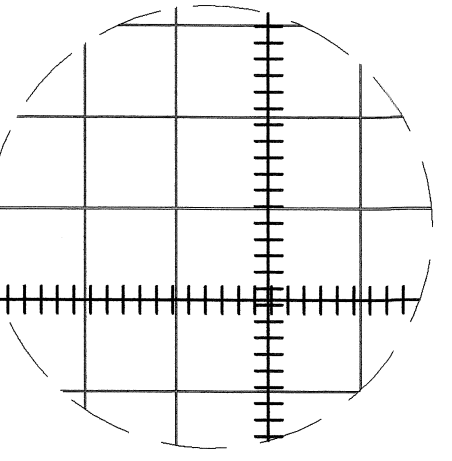


100 PISO CERAMICO, MARCA INTERCERAMIC, MOD. NIZA, COLOR IVORY, DE 33 X 33 CMS. CON JUNTA DE CONTRACCION ELASTOMERICA.


Porton Abatible 2 Hojas

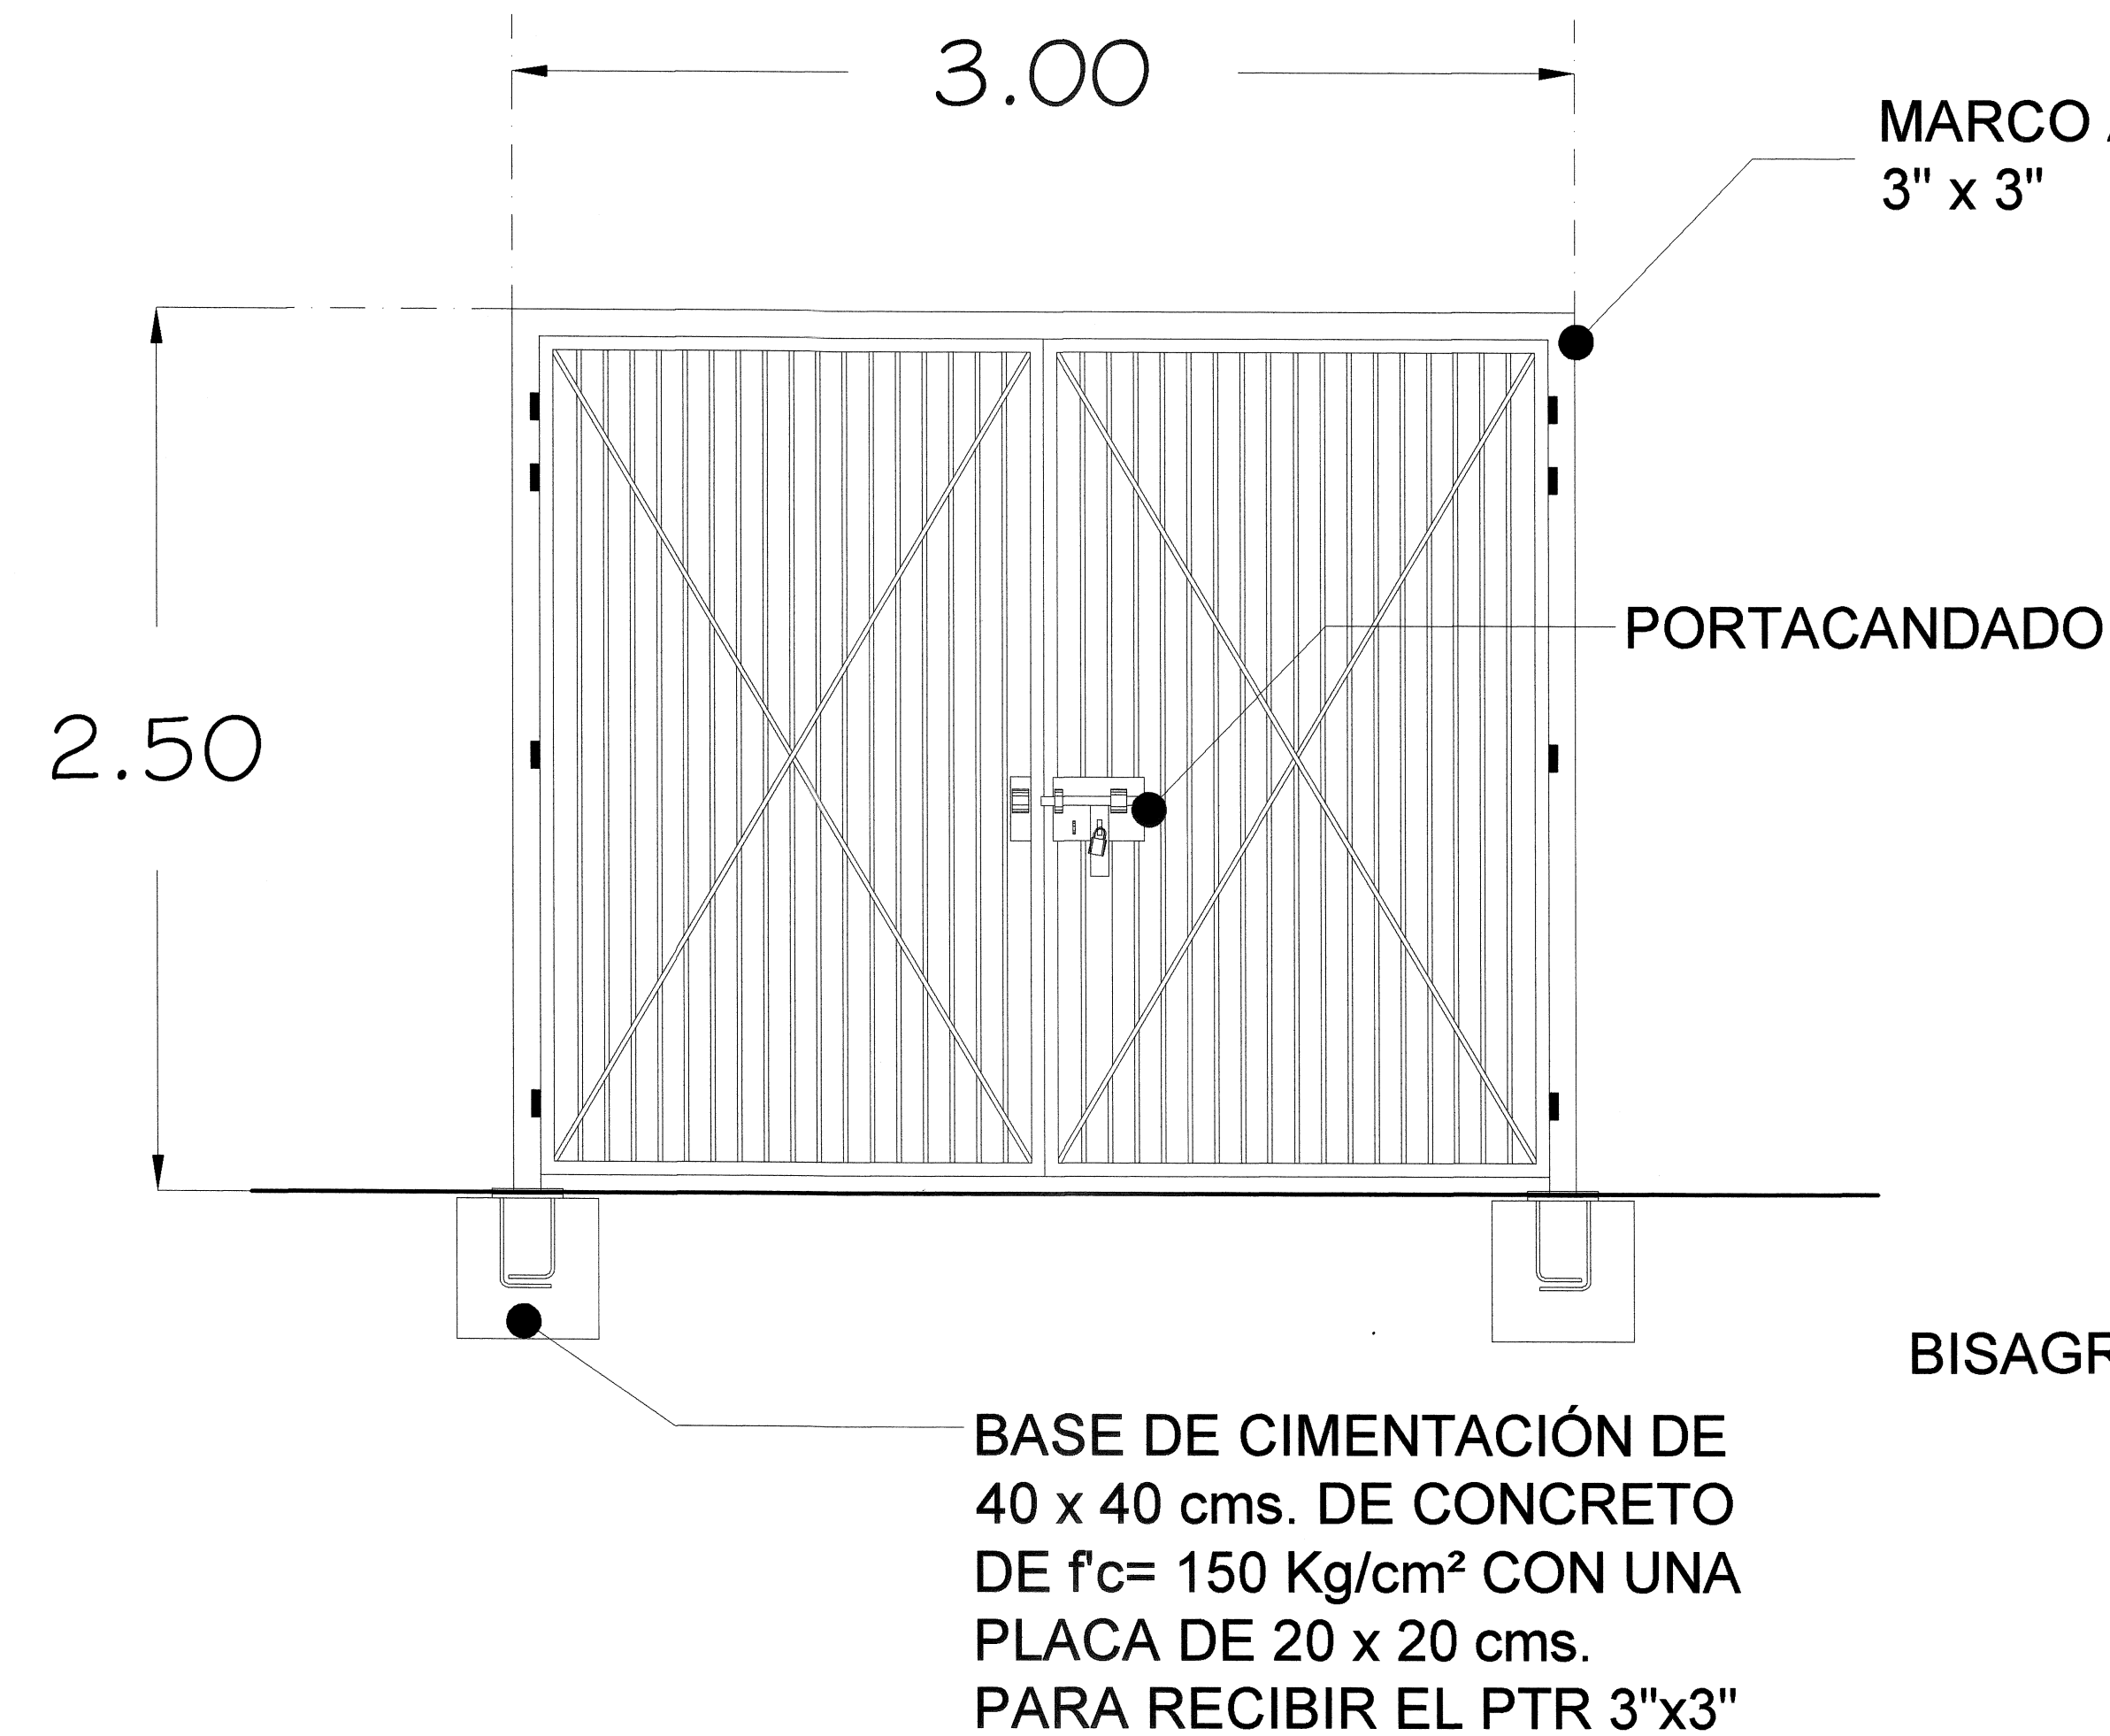


Componentes de Puerta

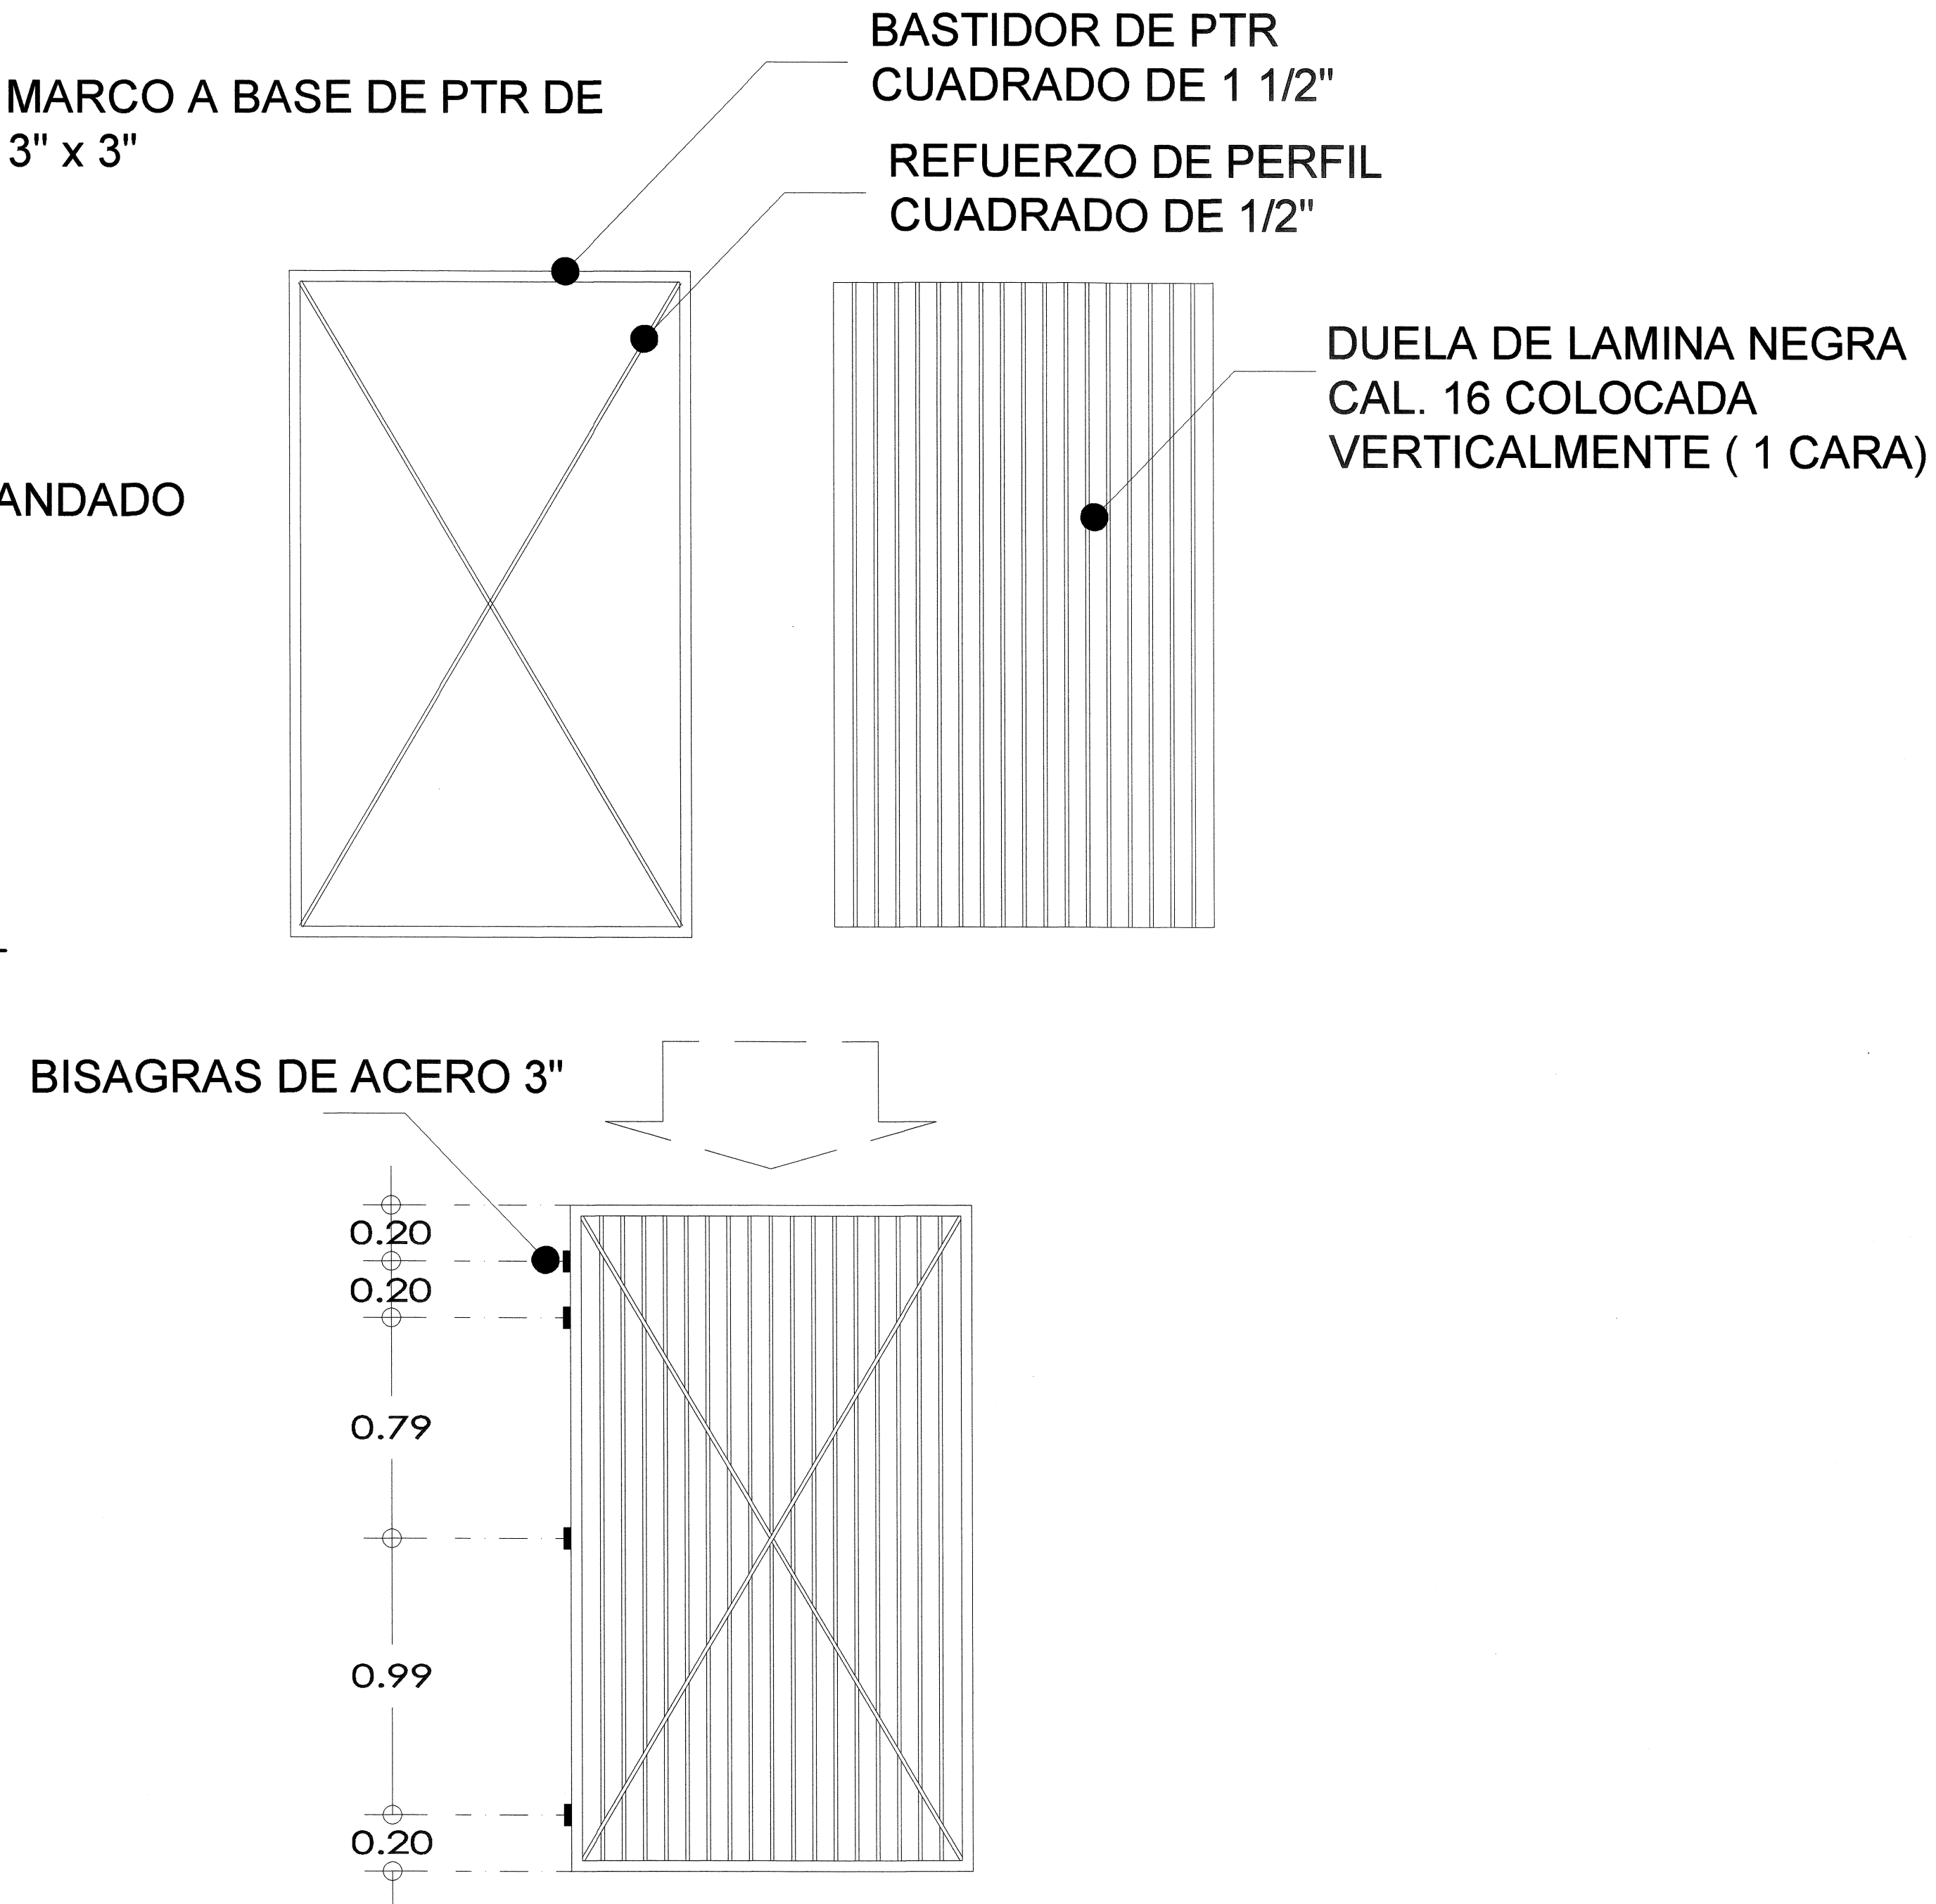


PORTON DE INGRESO	
LOCALIDAD: 00	MUNICIPIO: 00
C.E.T.:	ZONA SIGRAC:
NOTAS Y ESPECIFICACIONES	
SIMBOLOGIA	
☐ PROGRAMA 2019 ☒ CONSTRUCCION EXISTENTE ☐ ETAPA FUTURA ☐ DEMOLUCION ☐ DESMONTAR ☐ REUBICAR ☐ REHABILITACION	PLANOS COMPLEMENTARIOS
SELLO Y FIRMA	
GUIA DE PORTON DE INGRESO CONTENIDO: DETALLES Y ESPECIFICACIONES	INGRESO: FAM P 2019
SUPERVISOR ARO. PEDRO NAVARRO ESCALIER	SERVICIO: P.00
NO DE PLANO: /	FECHA: 17 JUNIO 2020 ESCALA: SIN ESCALA
AUTORES: DISEÑO Y DIBUJO: C. MARIA ELENA ZAMAGO OSUNA REVISOR: JEFE DE PROYECTOS: ARO. LOURDES IVETTI MACIEL MENDEZ ELABORADOR: PROYECTISTA: ARO. ERIKA GPE. QJEDA ACEVES	

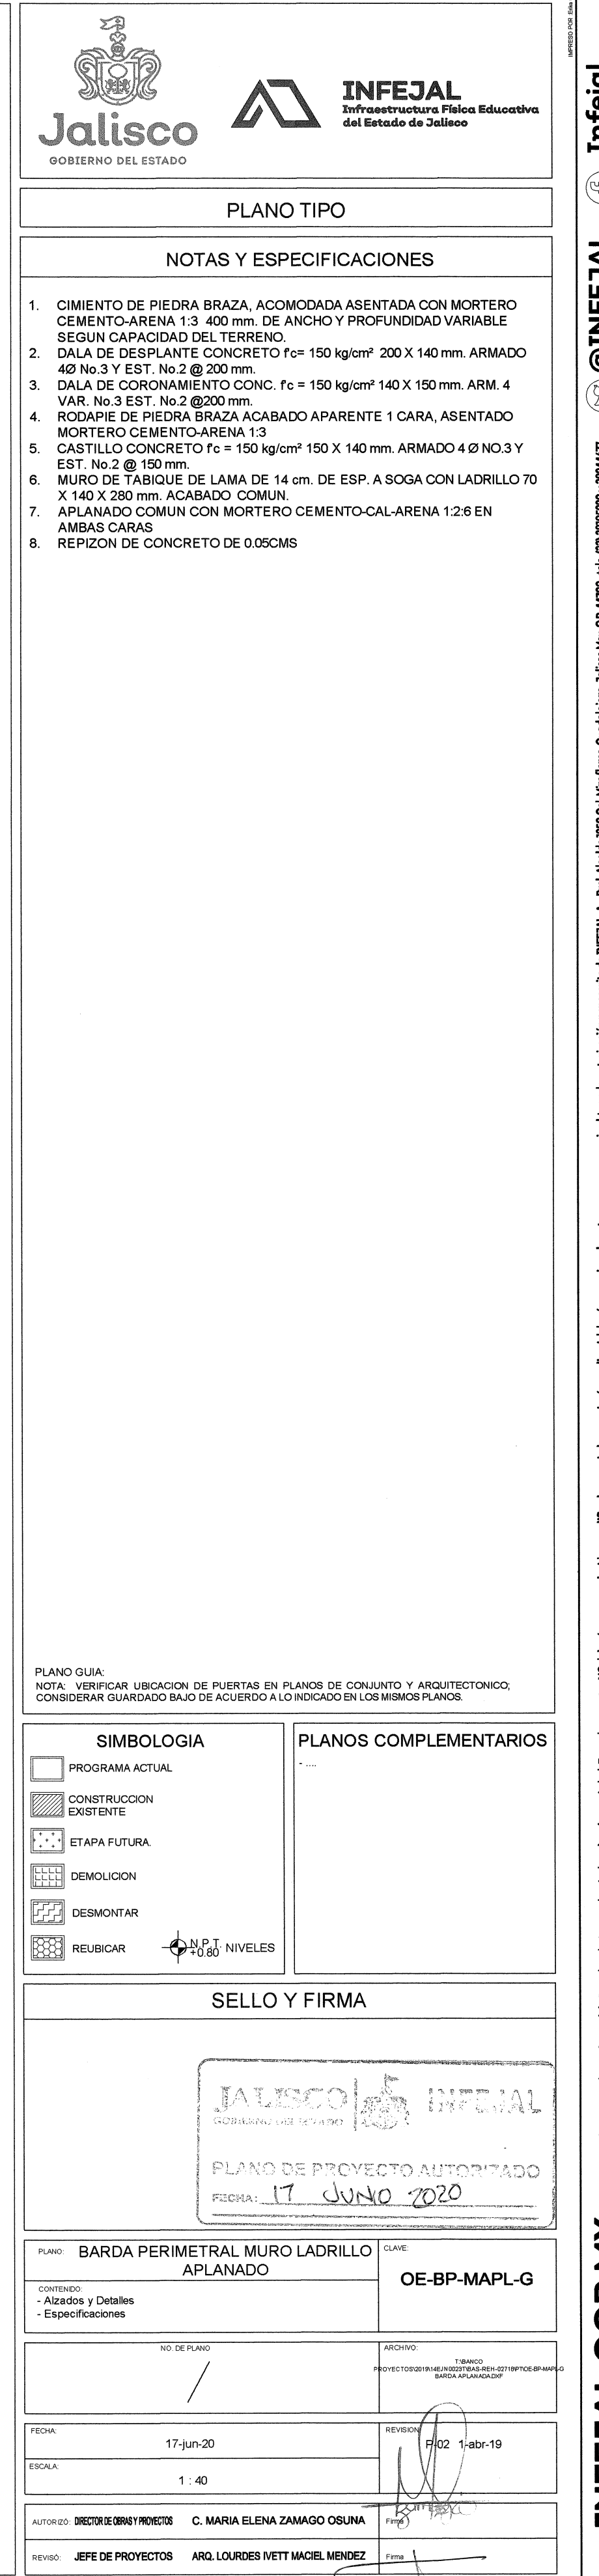


NOTA: A CADA 9.00 mts. SE COLOCARAN 2 CASTILLOS SIMILARES PARA LOGRAR UNA JUNTA DE DILATACION

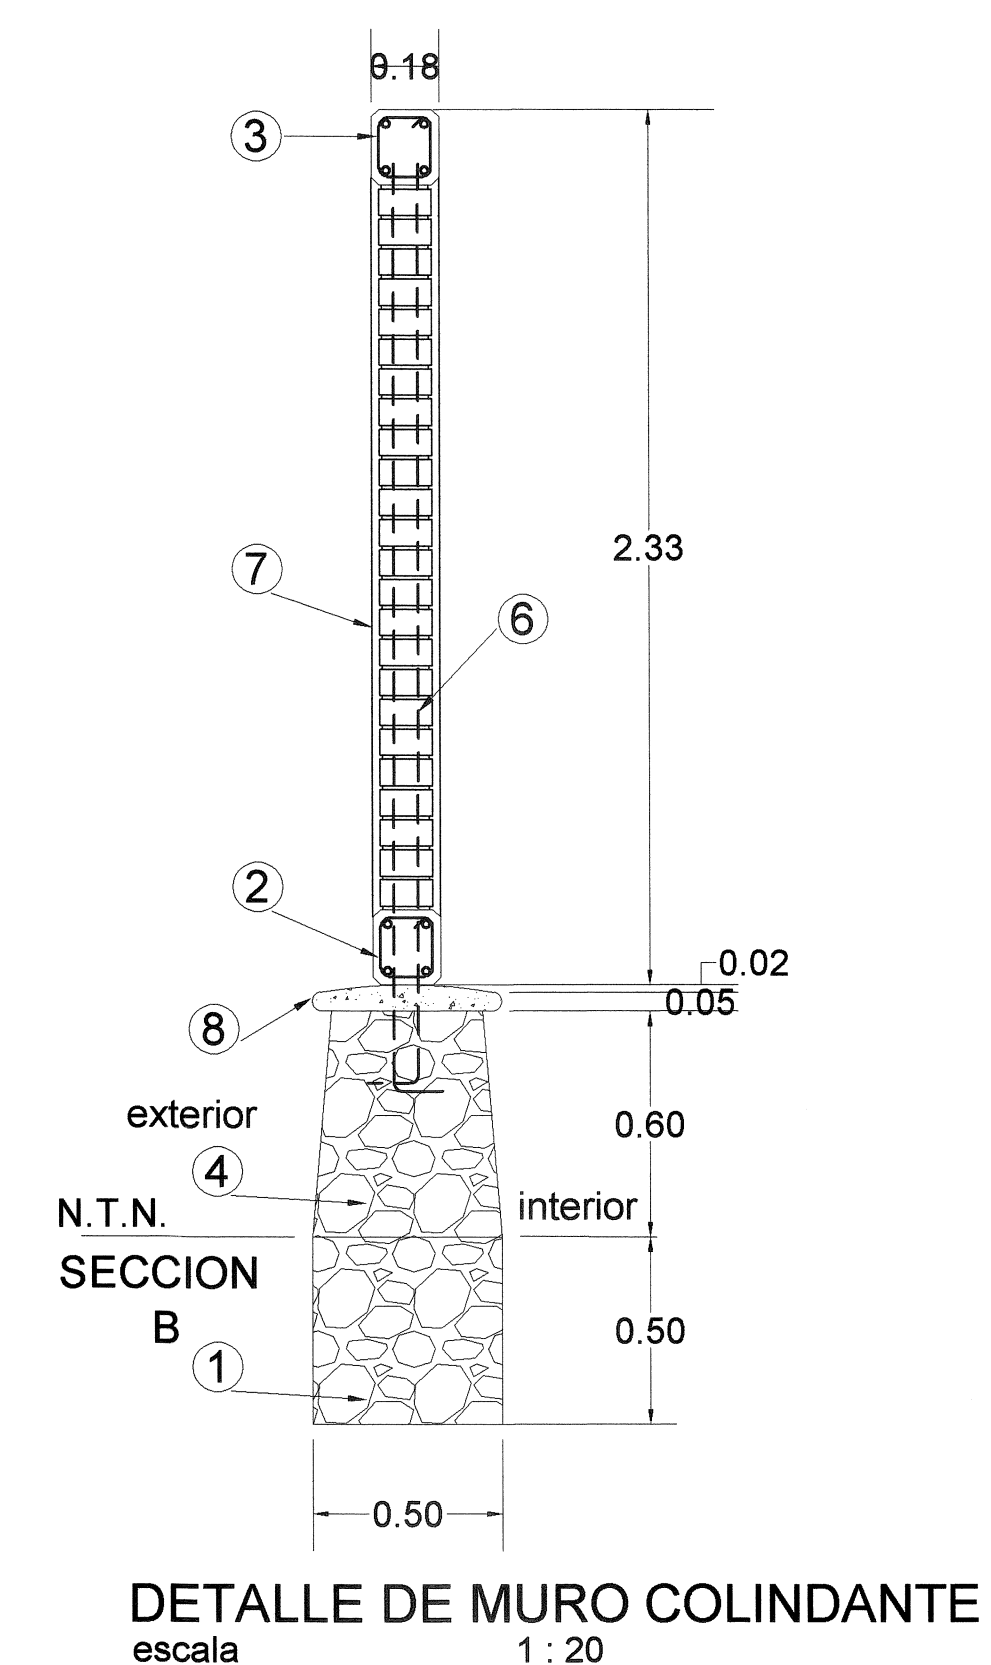


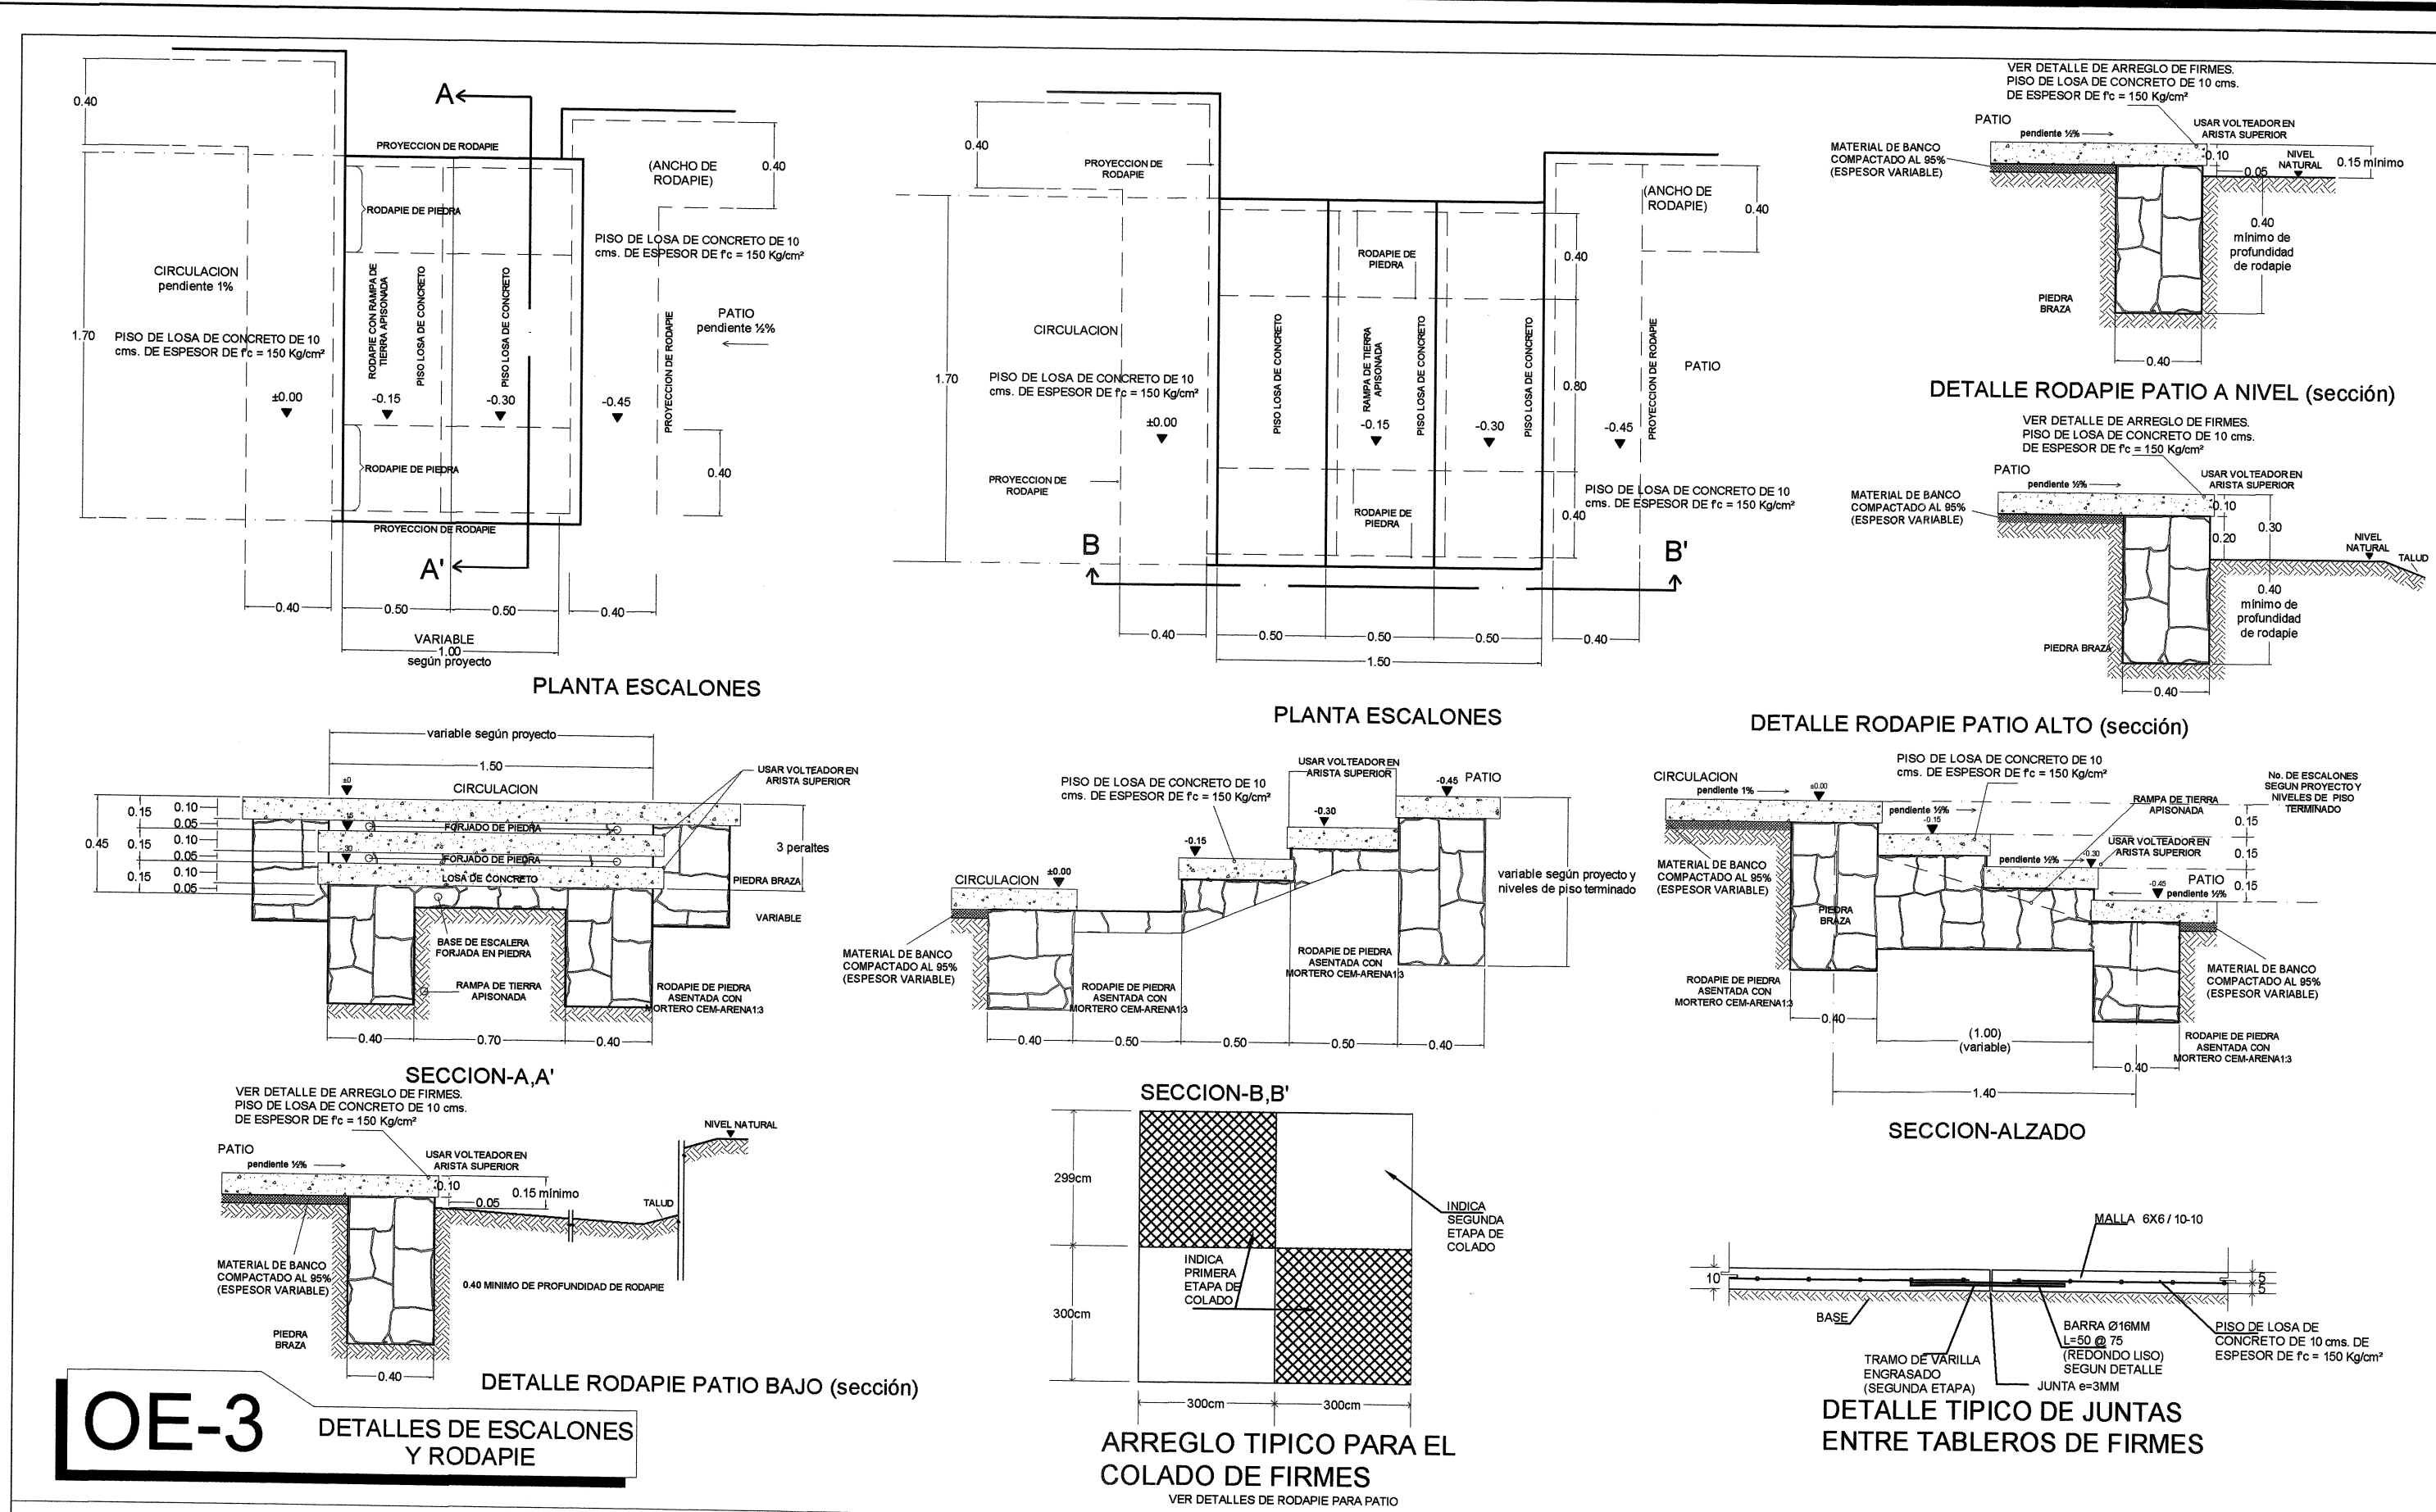


OE-3
DETALLES DE ESCALONES Y RODAPIÉ

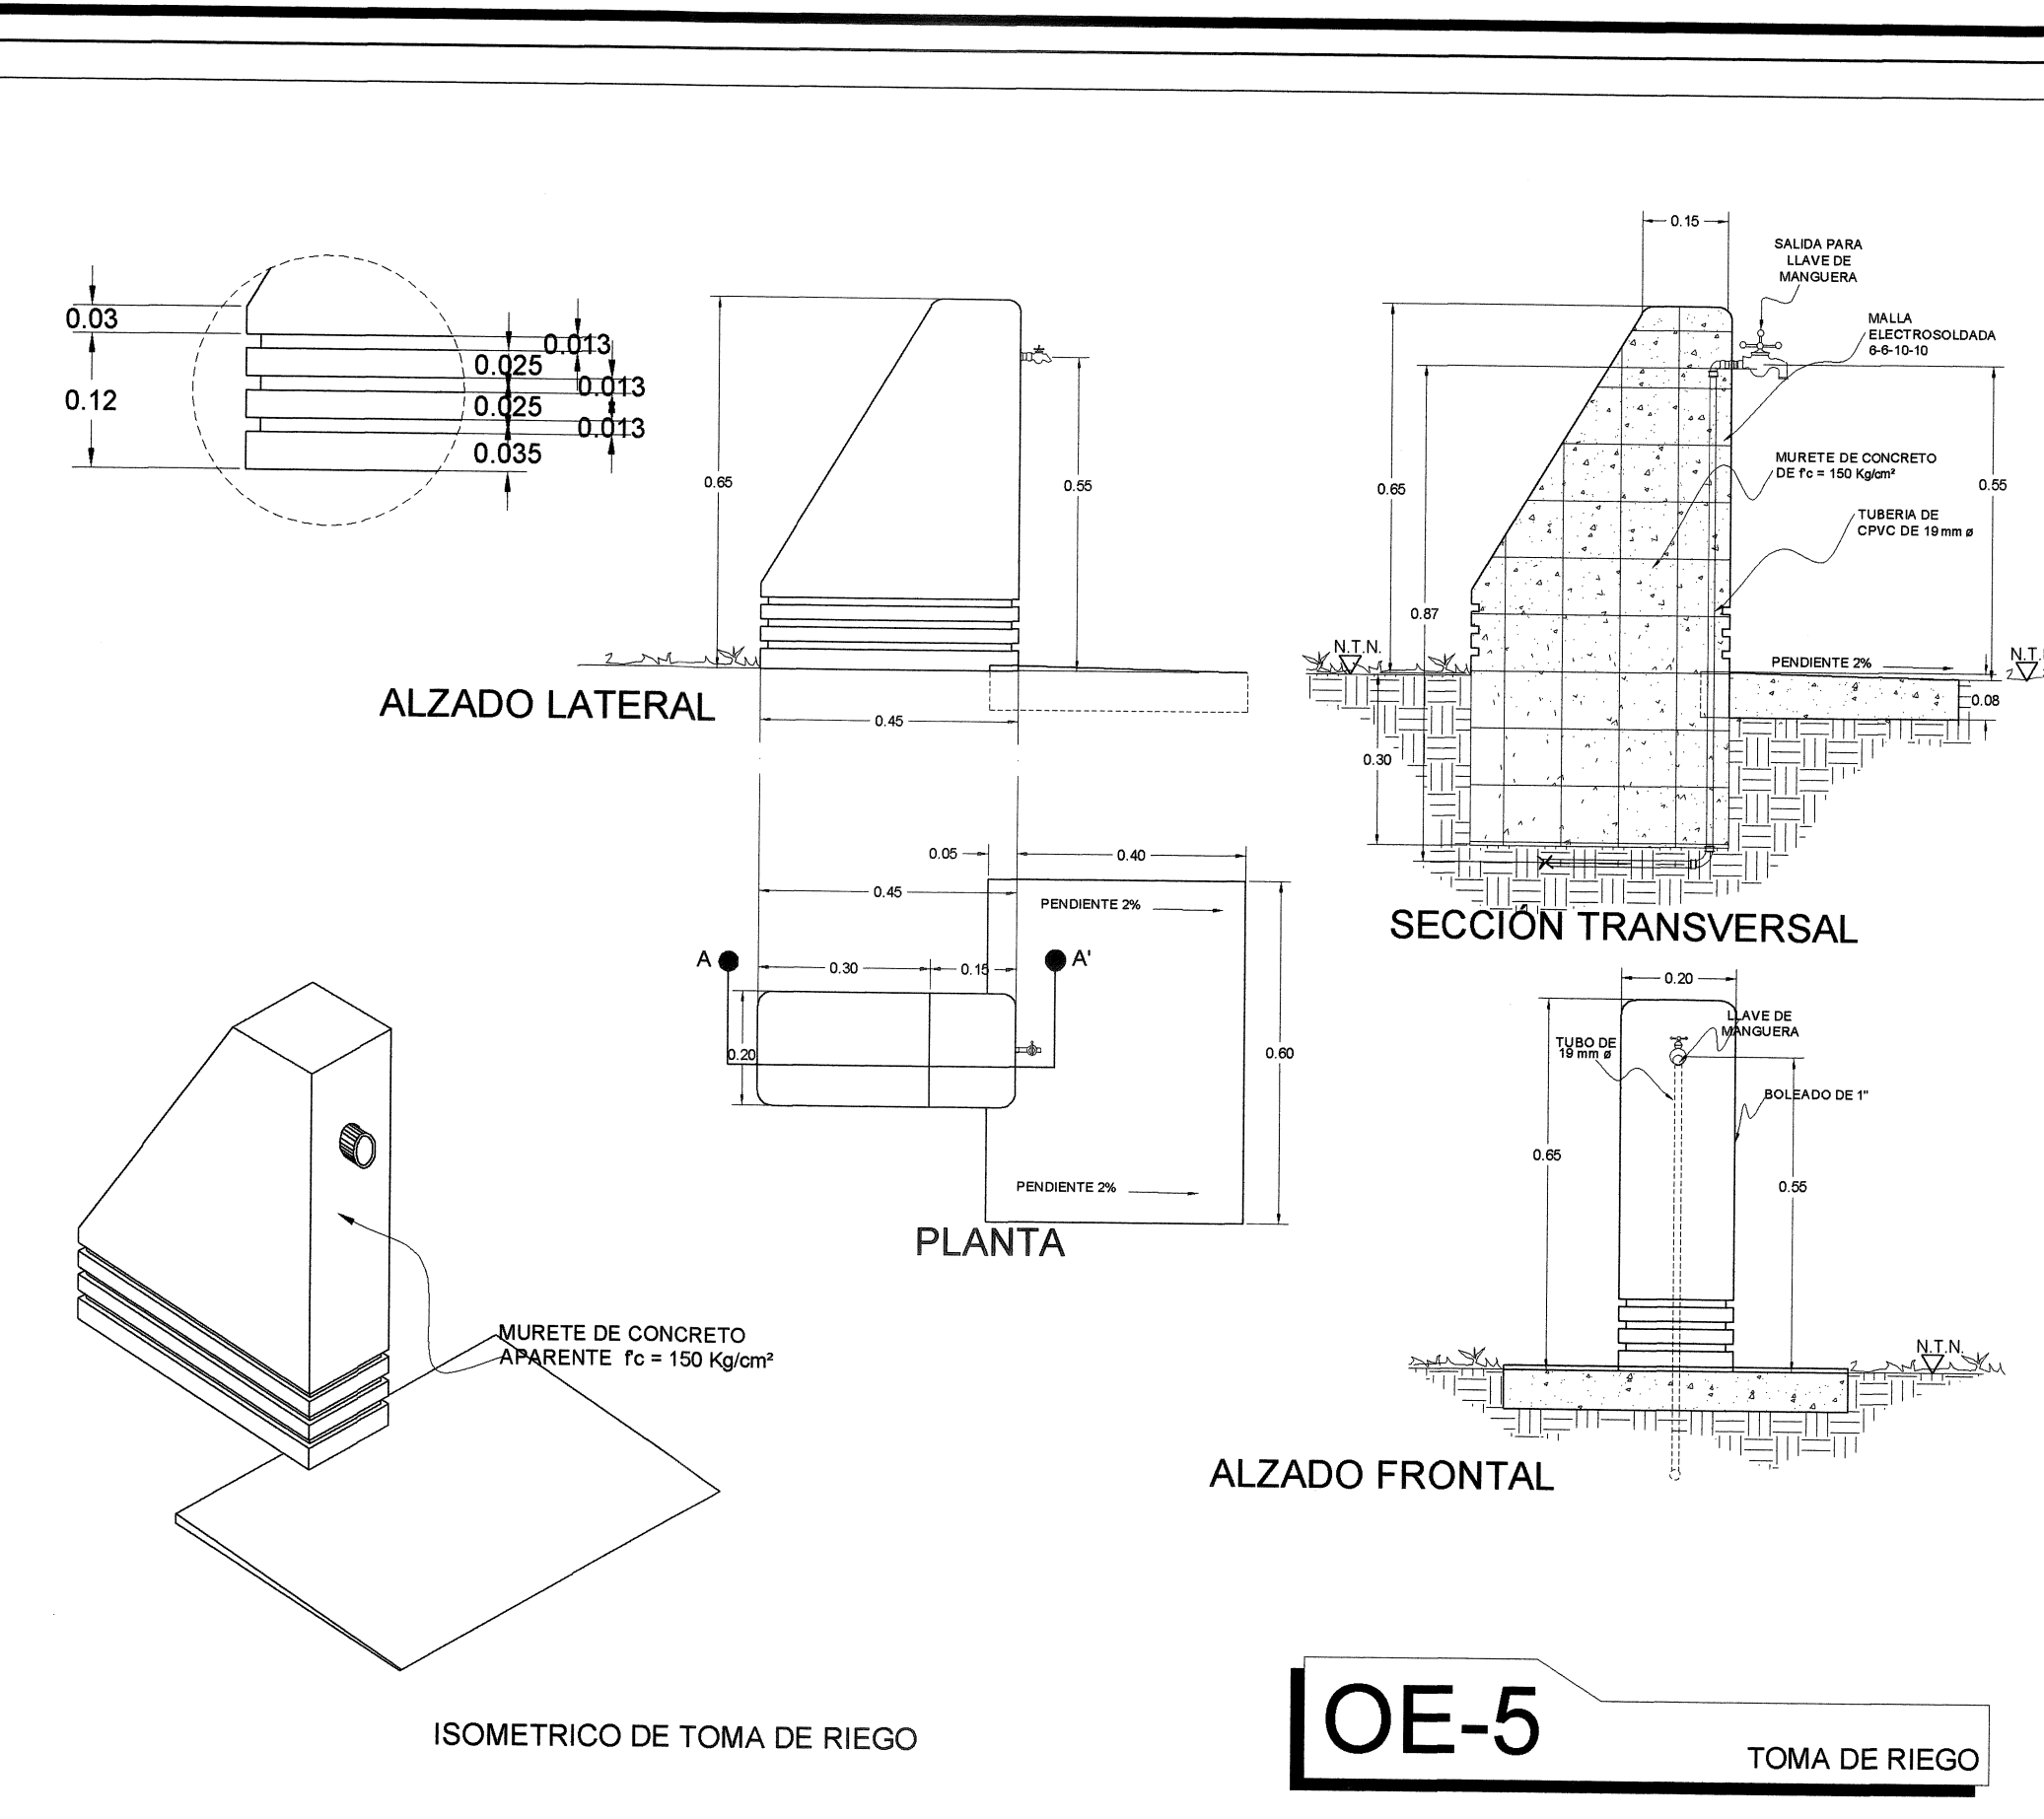

OE-5
TOMA DE RIEGO

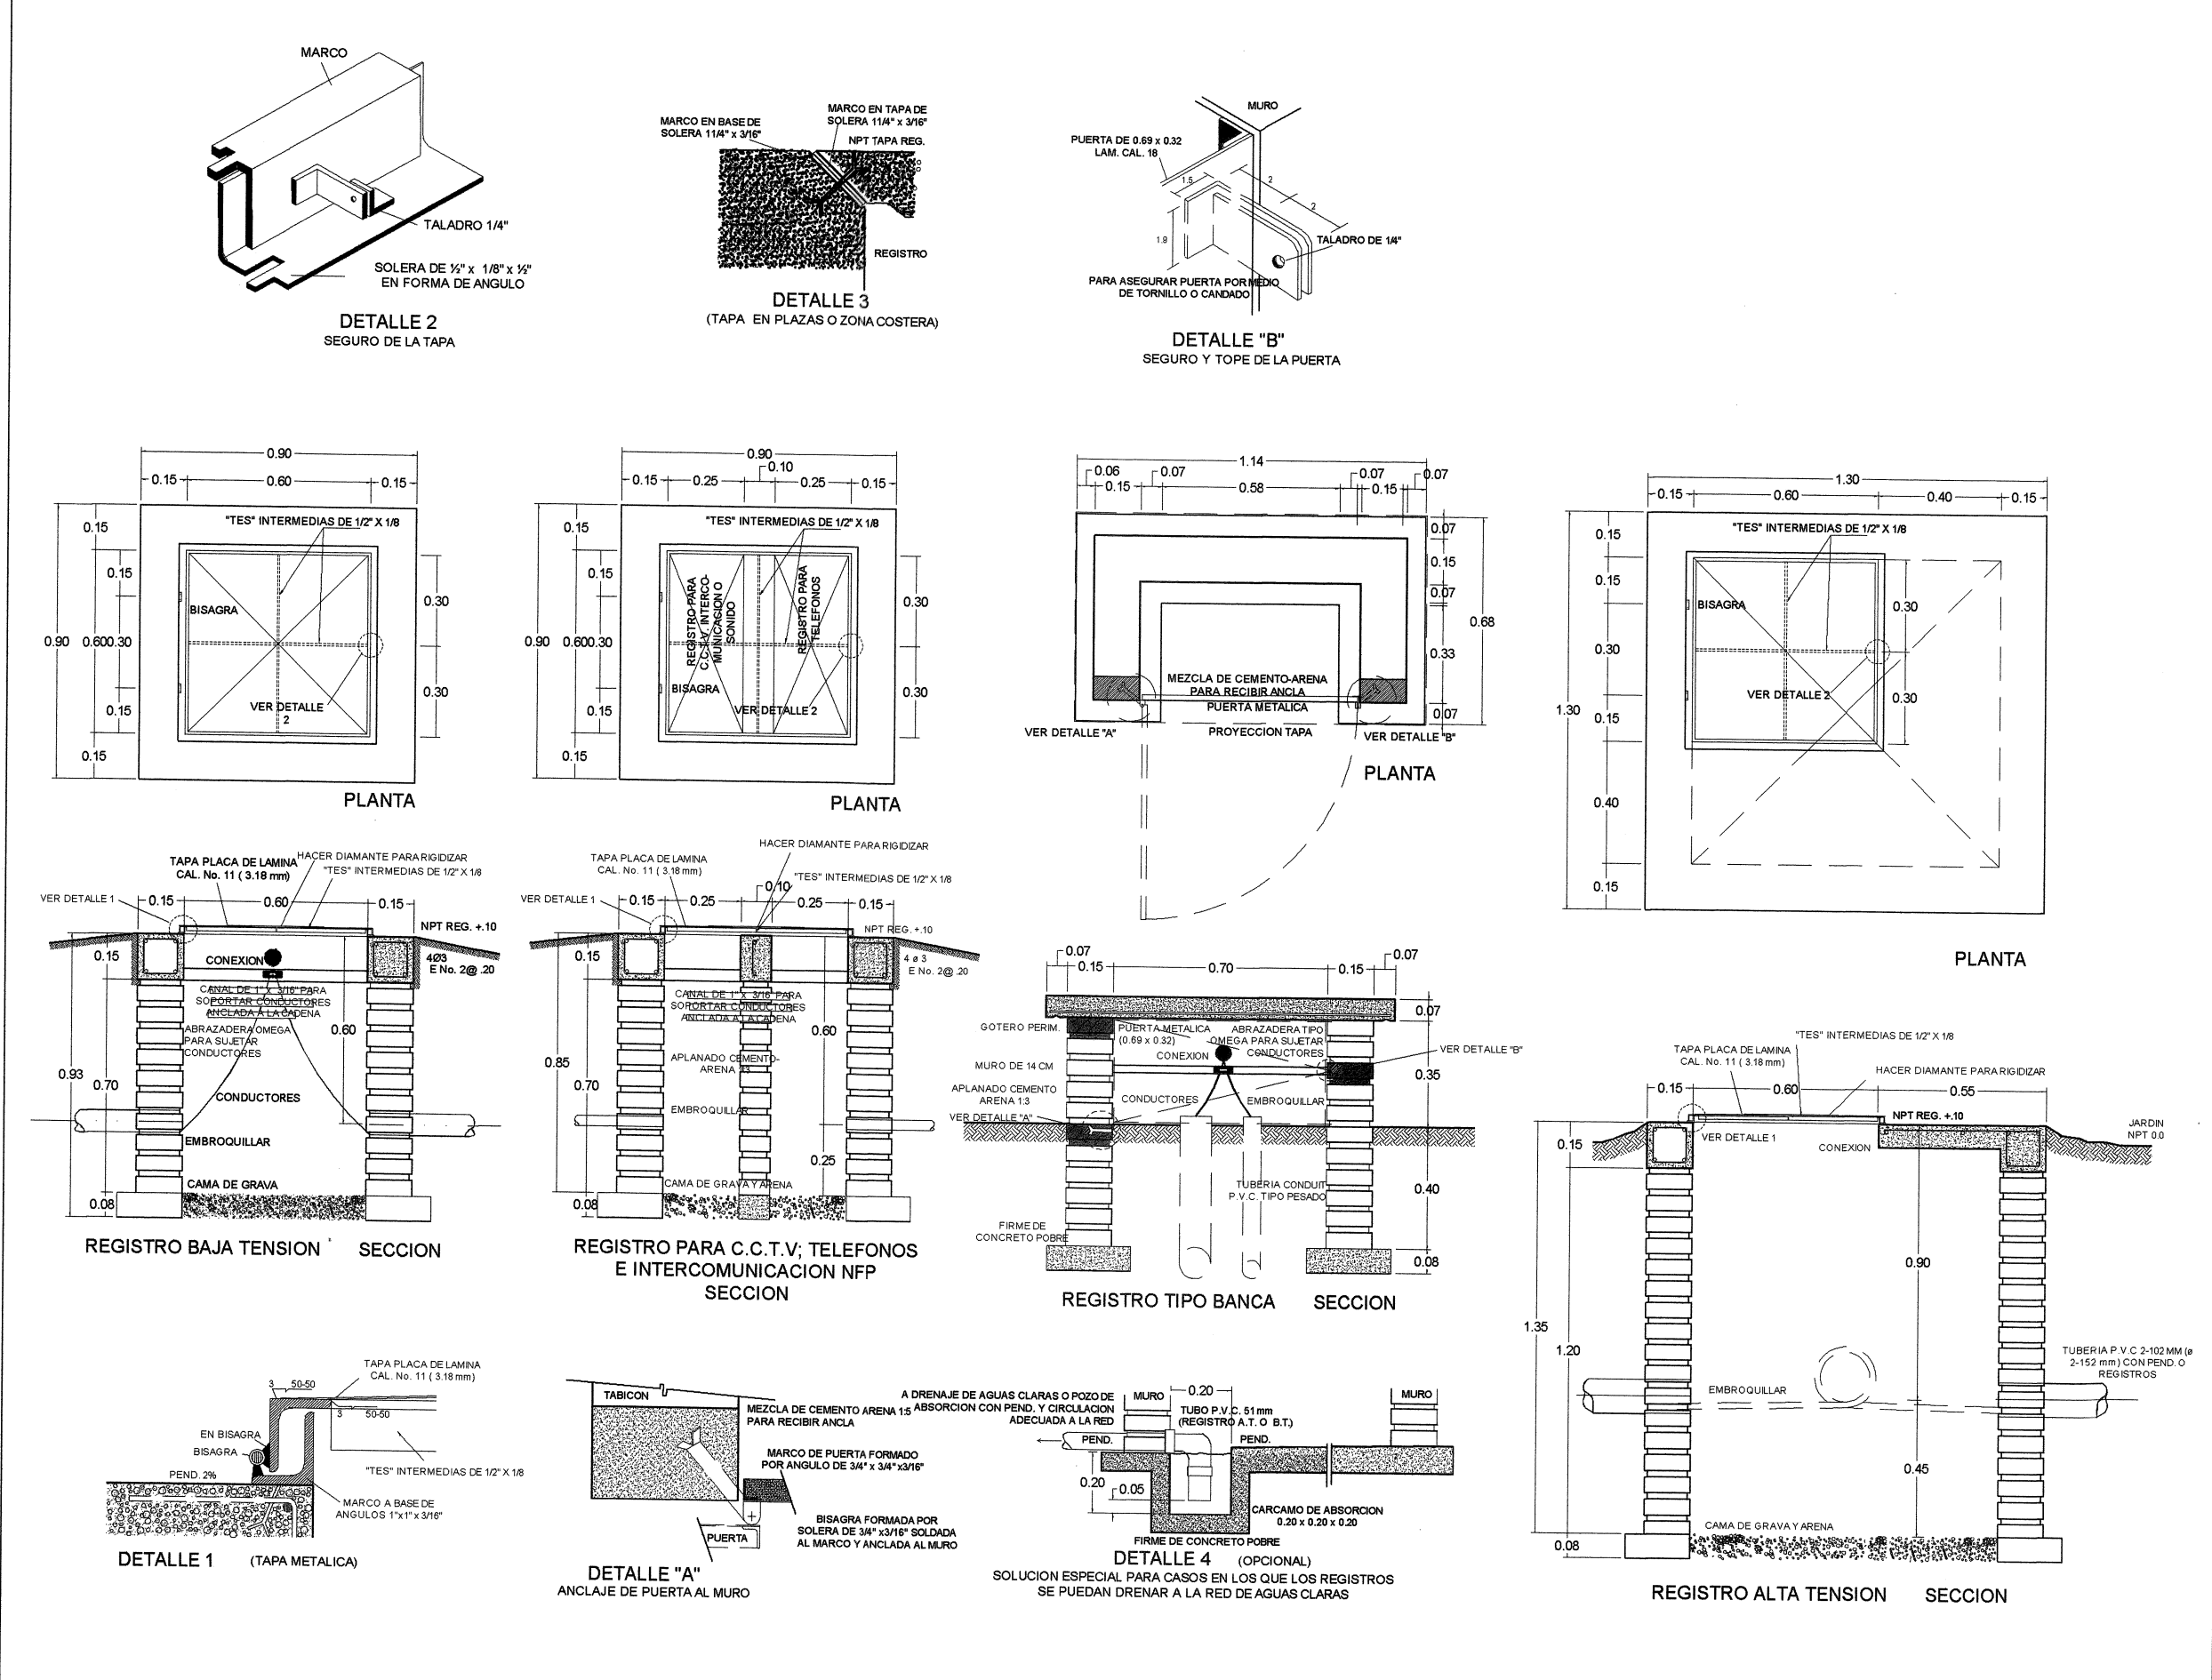

OE-6
REGISTROS PARA INSTALACIONES ELÉCTRICAS, CC, TV, INTERCOMUNICACIÓN Y TELÉFONOS

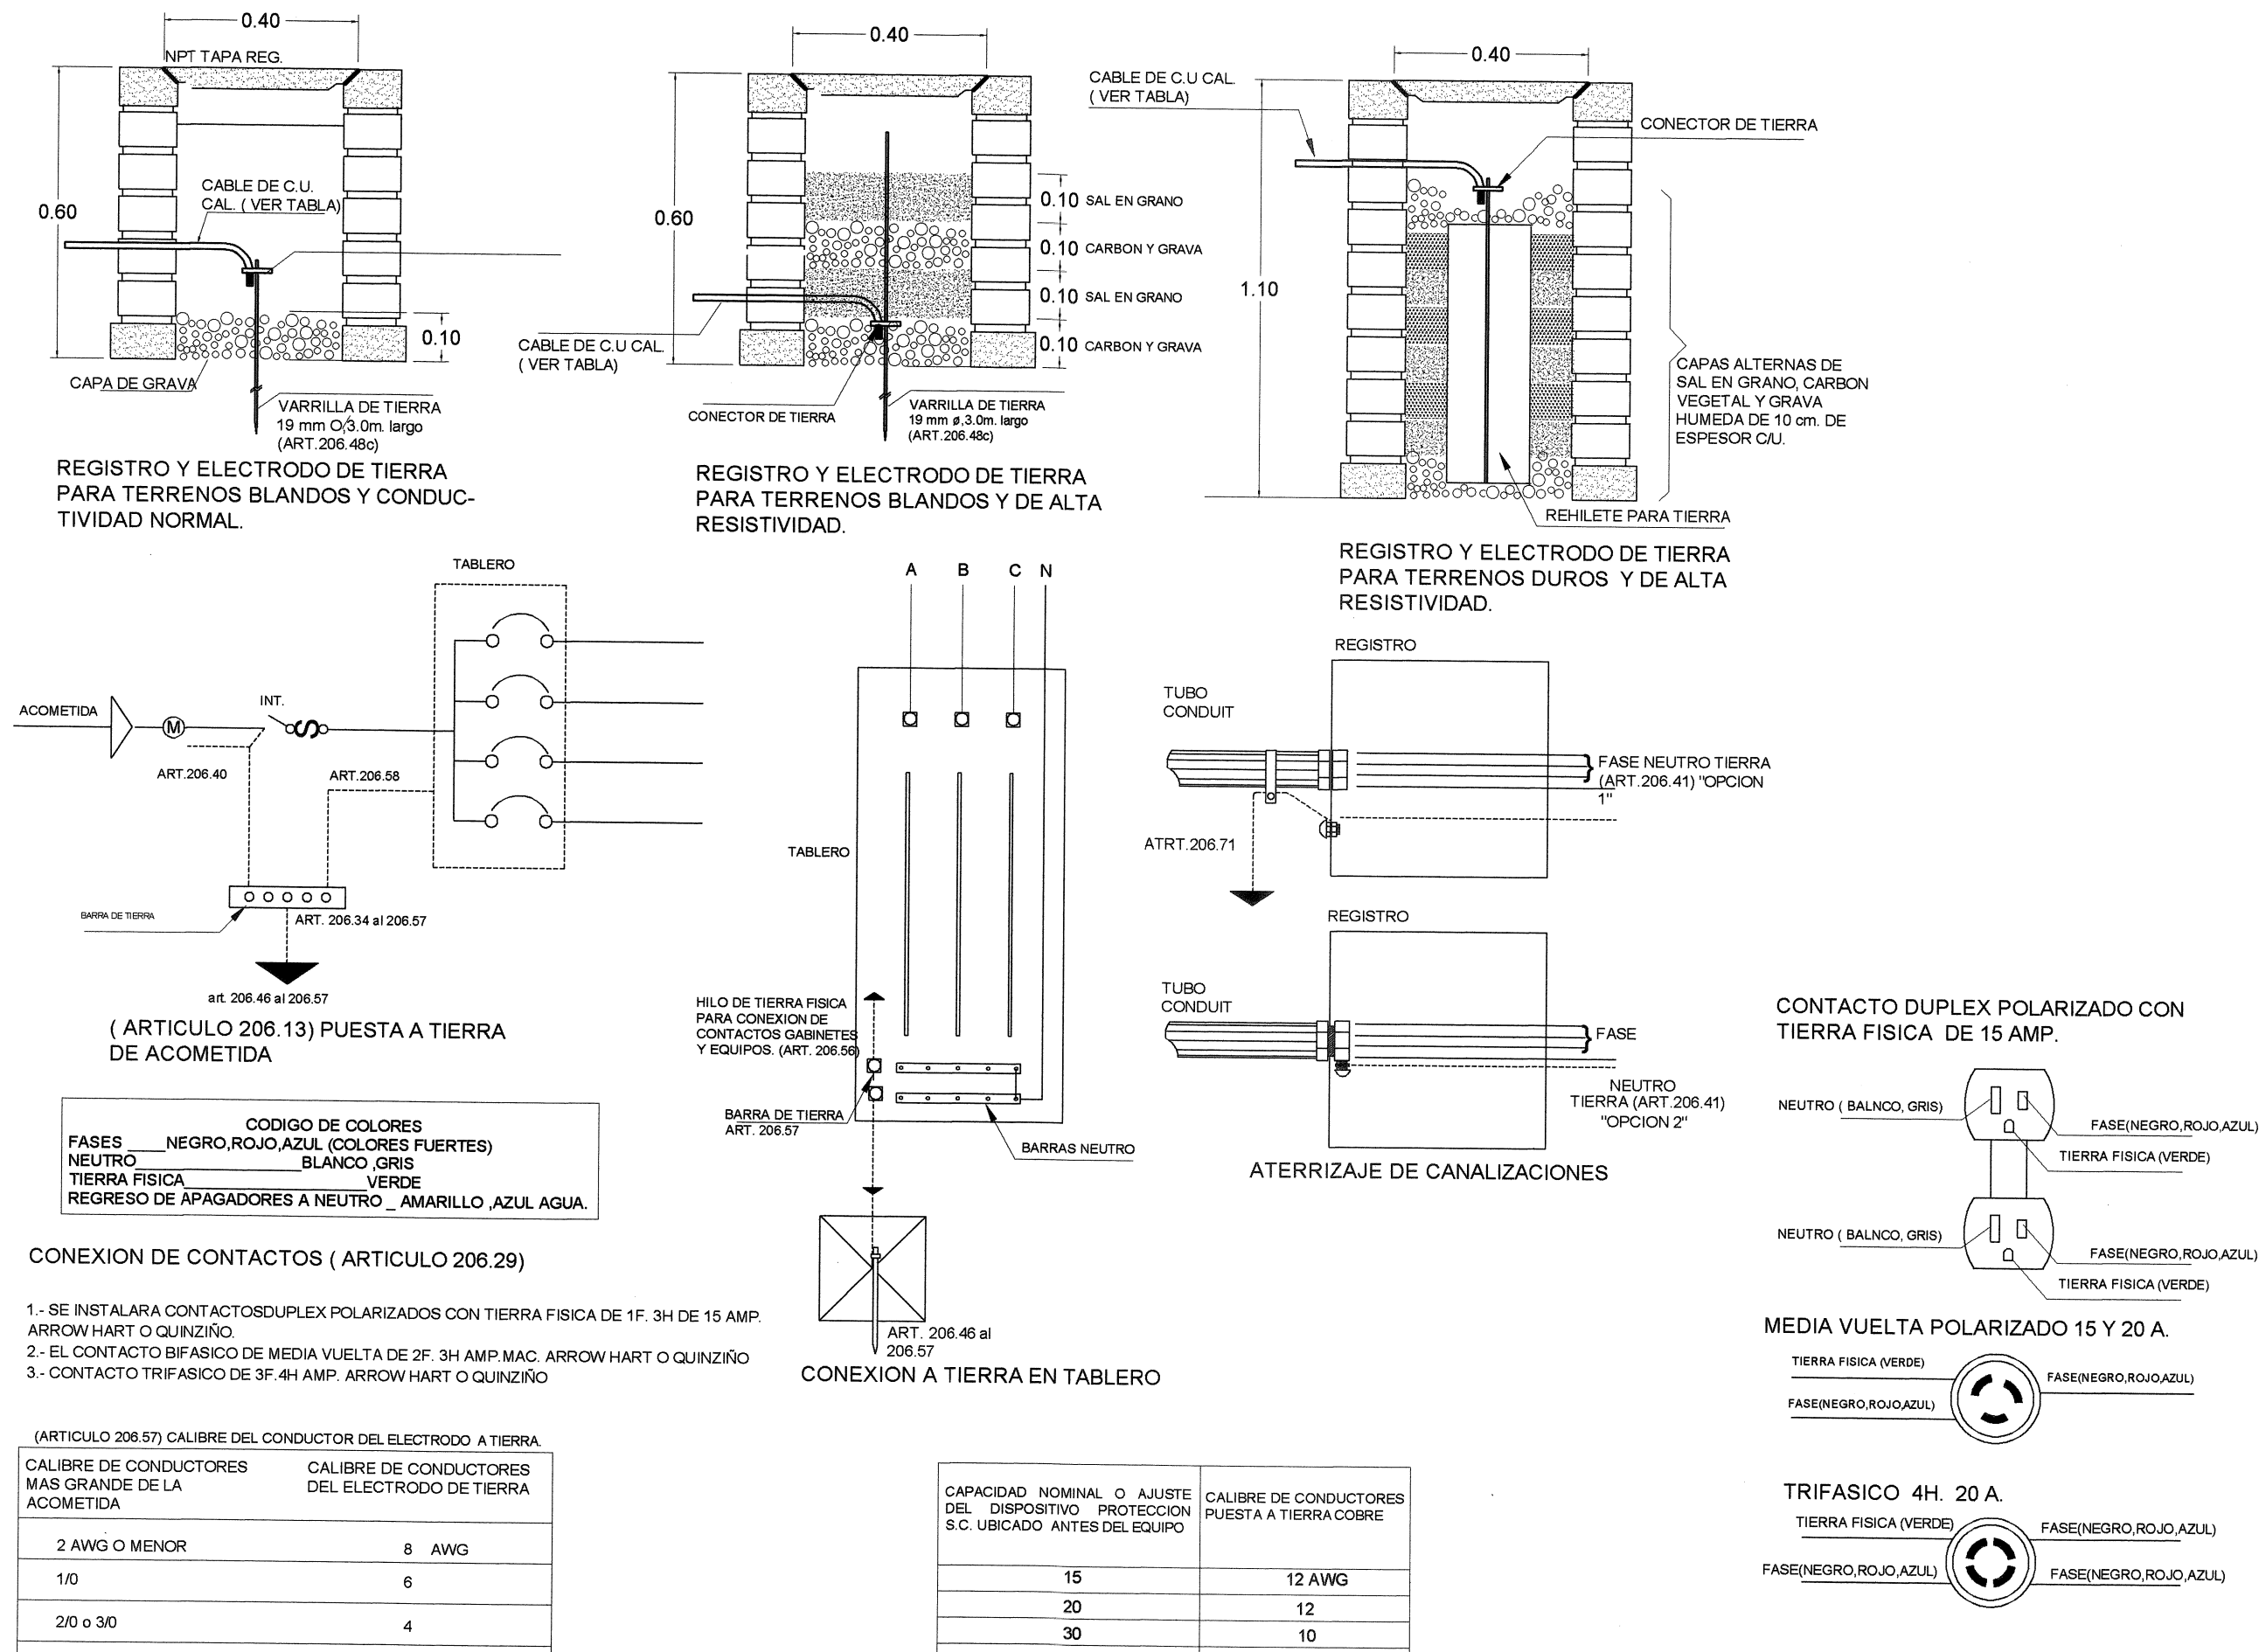

OE-7
INSTALACIÓN ELÉCTRICA PUESTA A TIERRA

GOBIERNO DEL ESTADO

INFEJAL

PLANO TIPO

NOTAS Y ESPECIFICACIONES

PROGRAMA ACTUAL

CONSTRUCCION EXISTENTE

ETAPA FUTURA

DEMOLICION

DESAMONTAR

REUBICAR

4.00m NIVELES

PLANOS COMPLEMENTARIOS

SELO Y FIRMA

PLANO DE PROYECTO AUTORIZADO

FECHA: 17 JUNIO 2020

OBRA EXTERIOR 1

CLAVE: OE-OBR-01

PLANO: 17-jun-20

ESCALA: sin escala

FECHA: 17-jun-20

FECHA: 05-08-17

REVISOR: JEFE DE PROYECTOS

PROYECTISTA: C. MARIA ELENA ZAMAGO OSUNA

REVISOR: ARO. LOURDES VETZ MACIEL MENDOZA

OBRA R-53

