


4 A 6 M DE ALTURA

ÁRBOL OLIVO NEGRO "*bucida buceras*"
DE 4 A 6 MTS DE ALTURA Y UN
DIÁMETRO DE TRONCO DE 2" MEDIDOS
A 1.20 METROS DEL NPT.

VEGETACIÓN TIPO CUBRESUELOS
DEDO MORO "*lampranthus*" Y ROCÍO
"*aptenia cordifolia*"


GUARNICIÓN
40 X 10 X 150 CM (VARIAS PIEZAS)
DE CONCRETO PREMEZCLADO
F'C=300KG/CM2; ACABADO
APARENTE

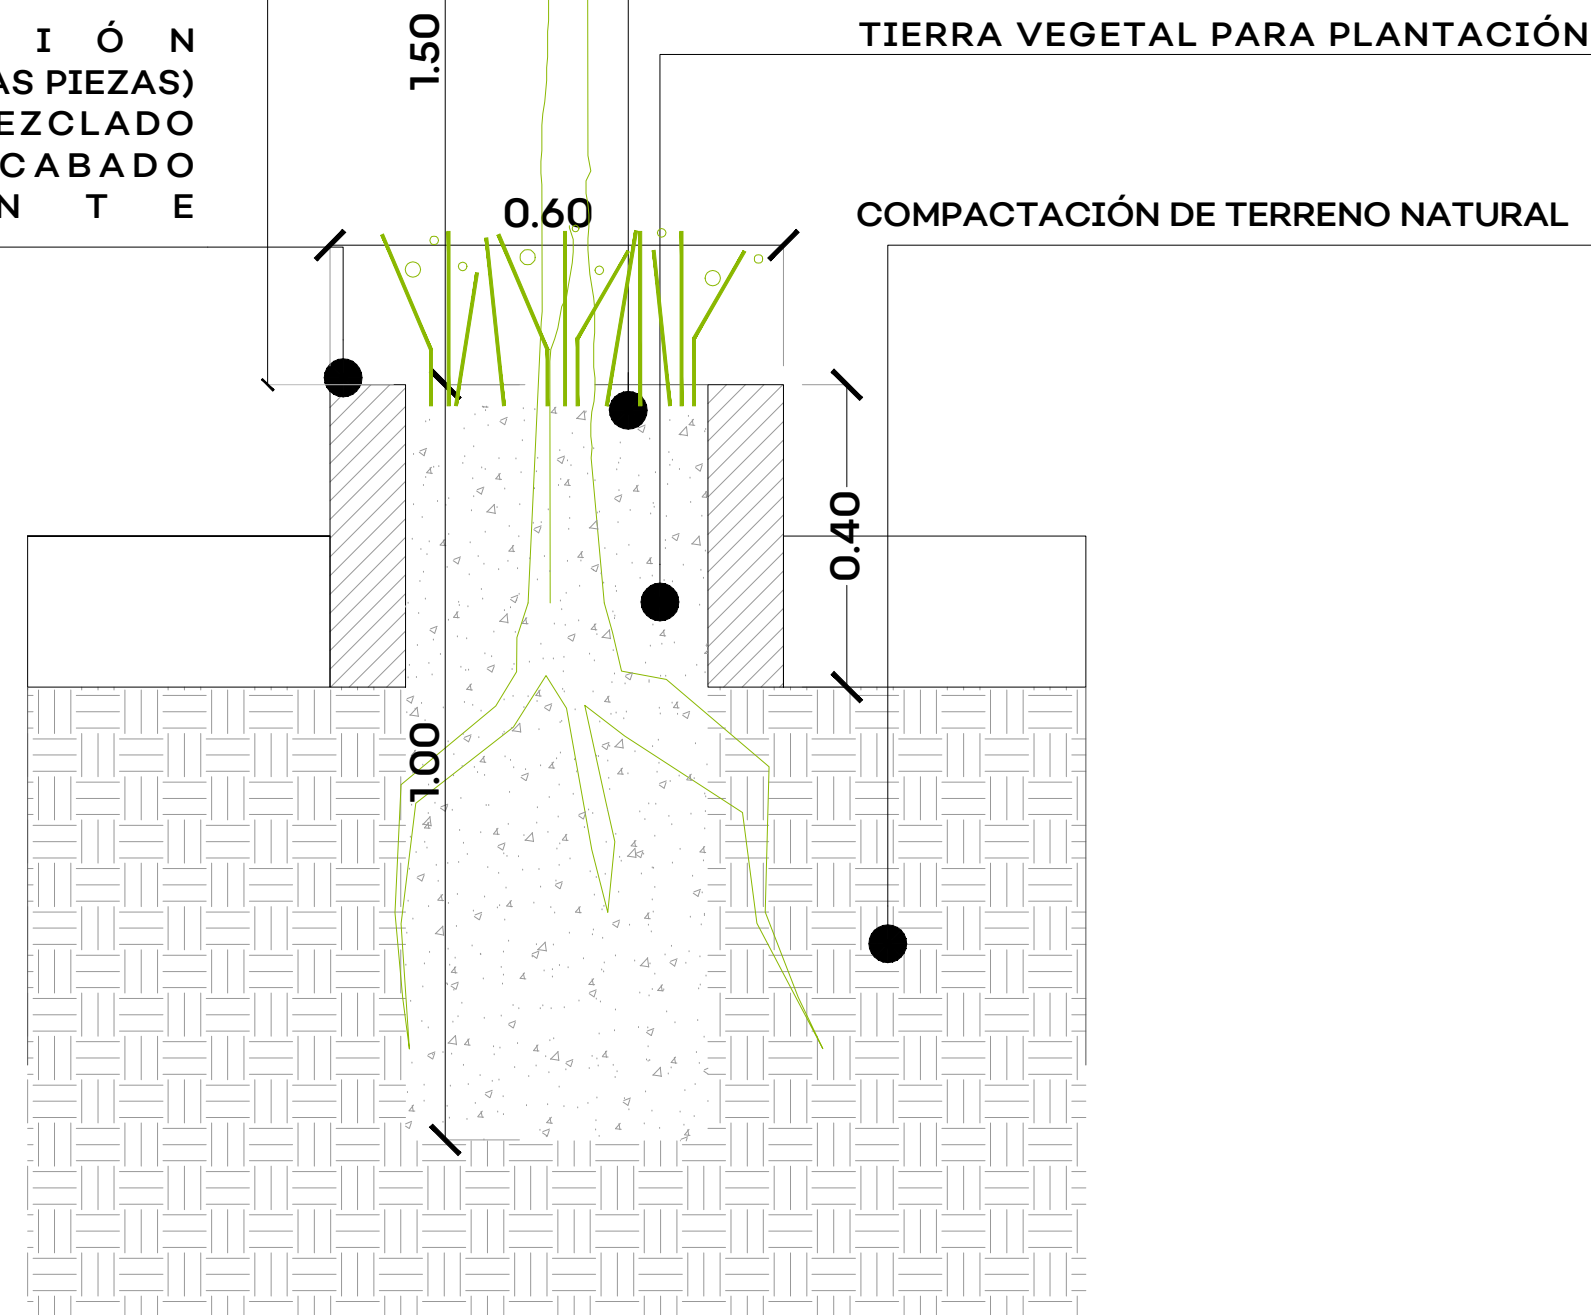


DET SEGREADOR SECC. TRANSVERSAL
ESC. 1:10




SEGREADOR ALZADO ARQ.
ESC. 1:25

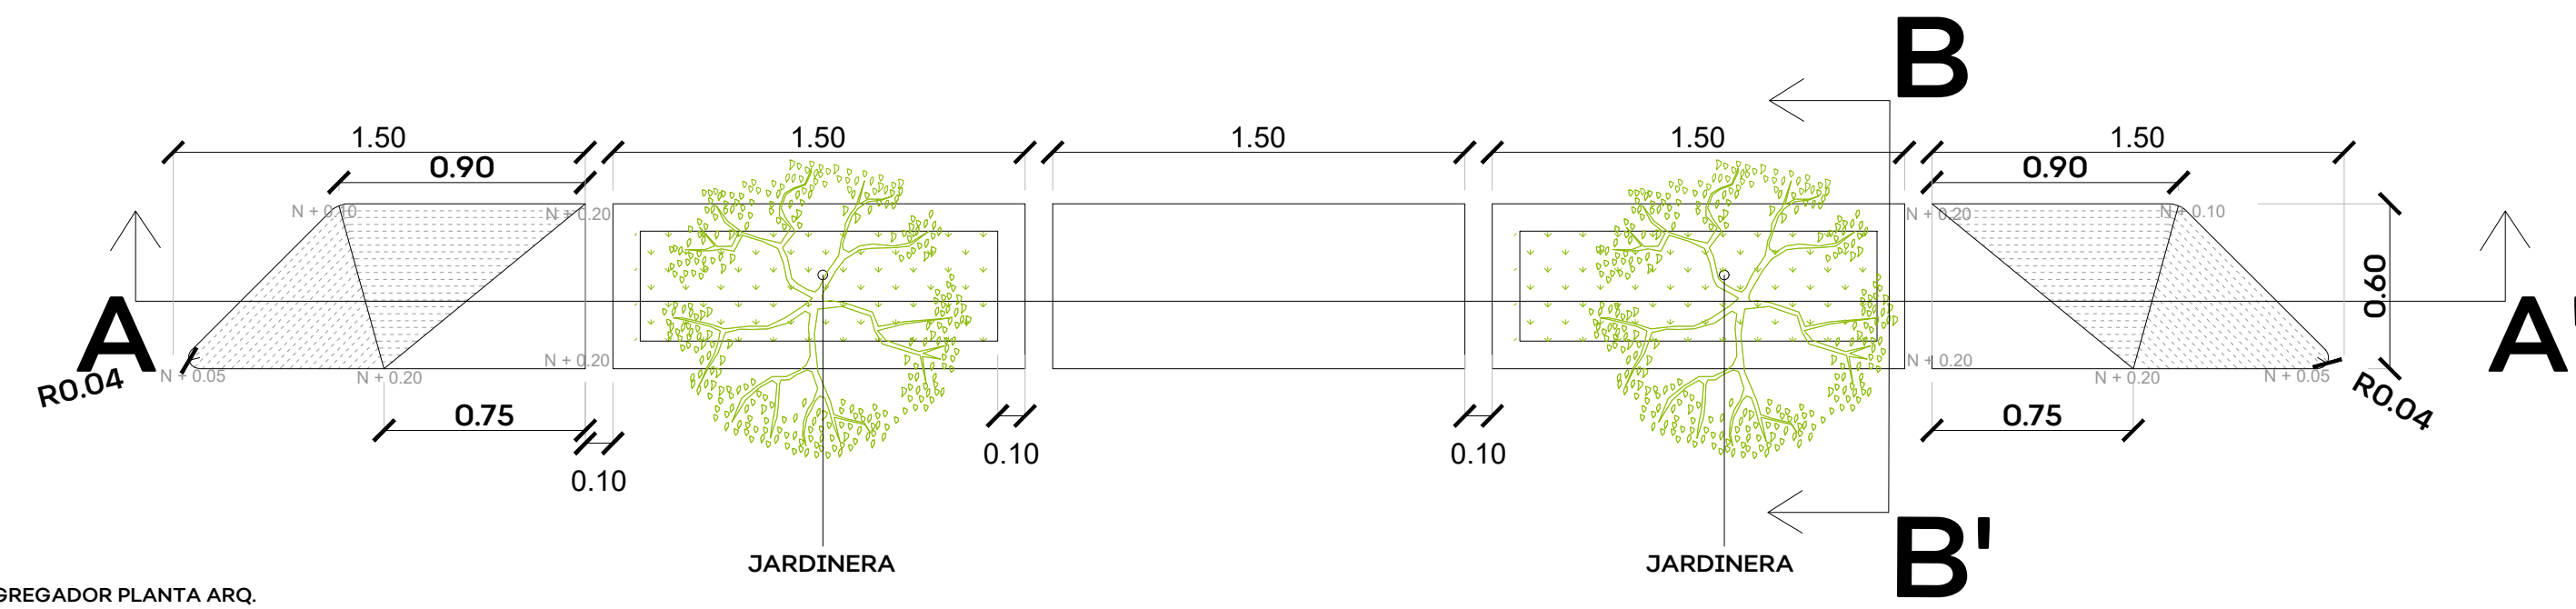

SEGREADOR PLANTA ARQ.
ESC. 1:25

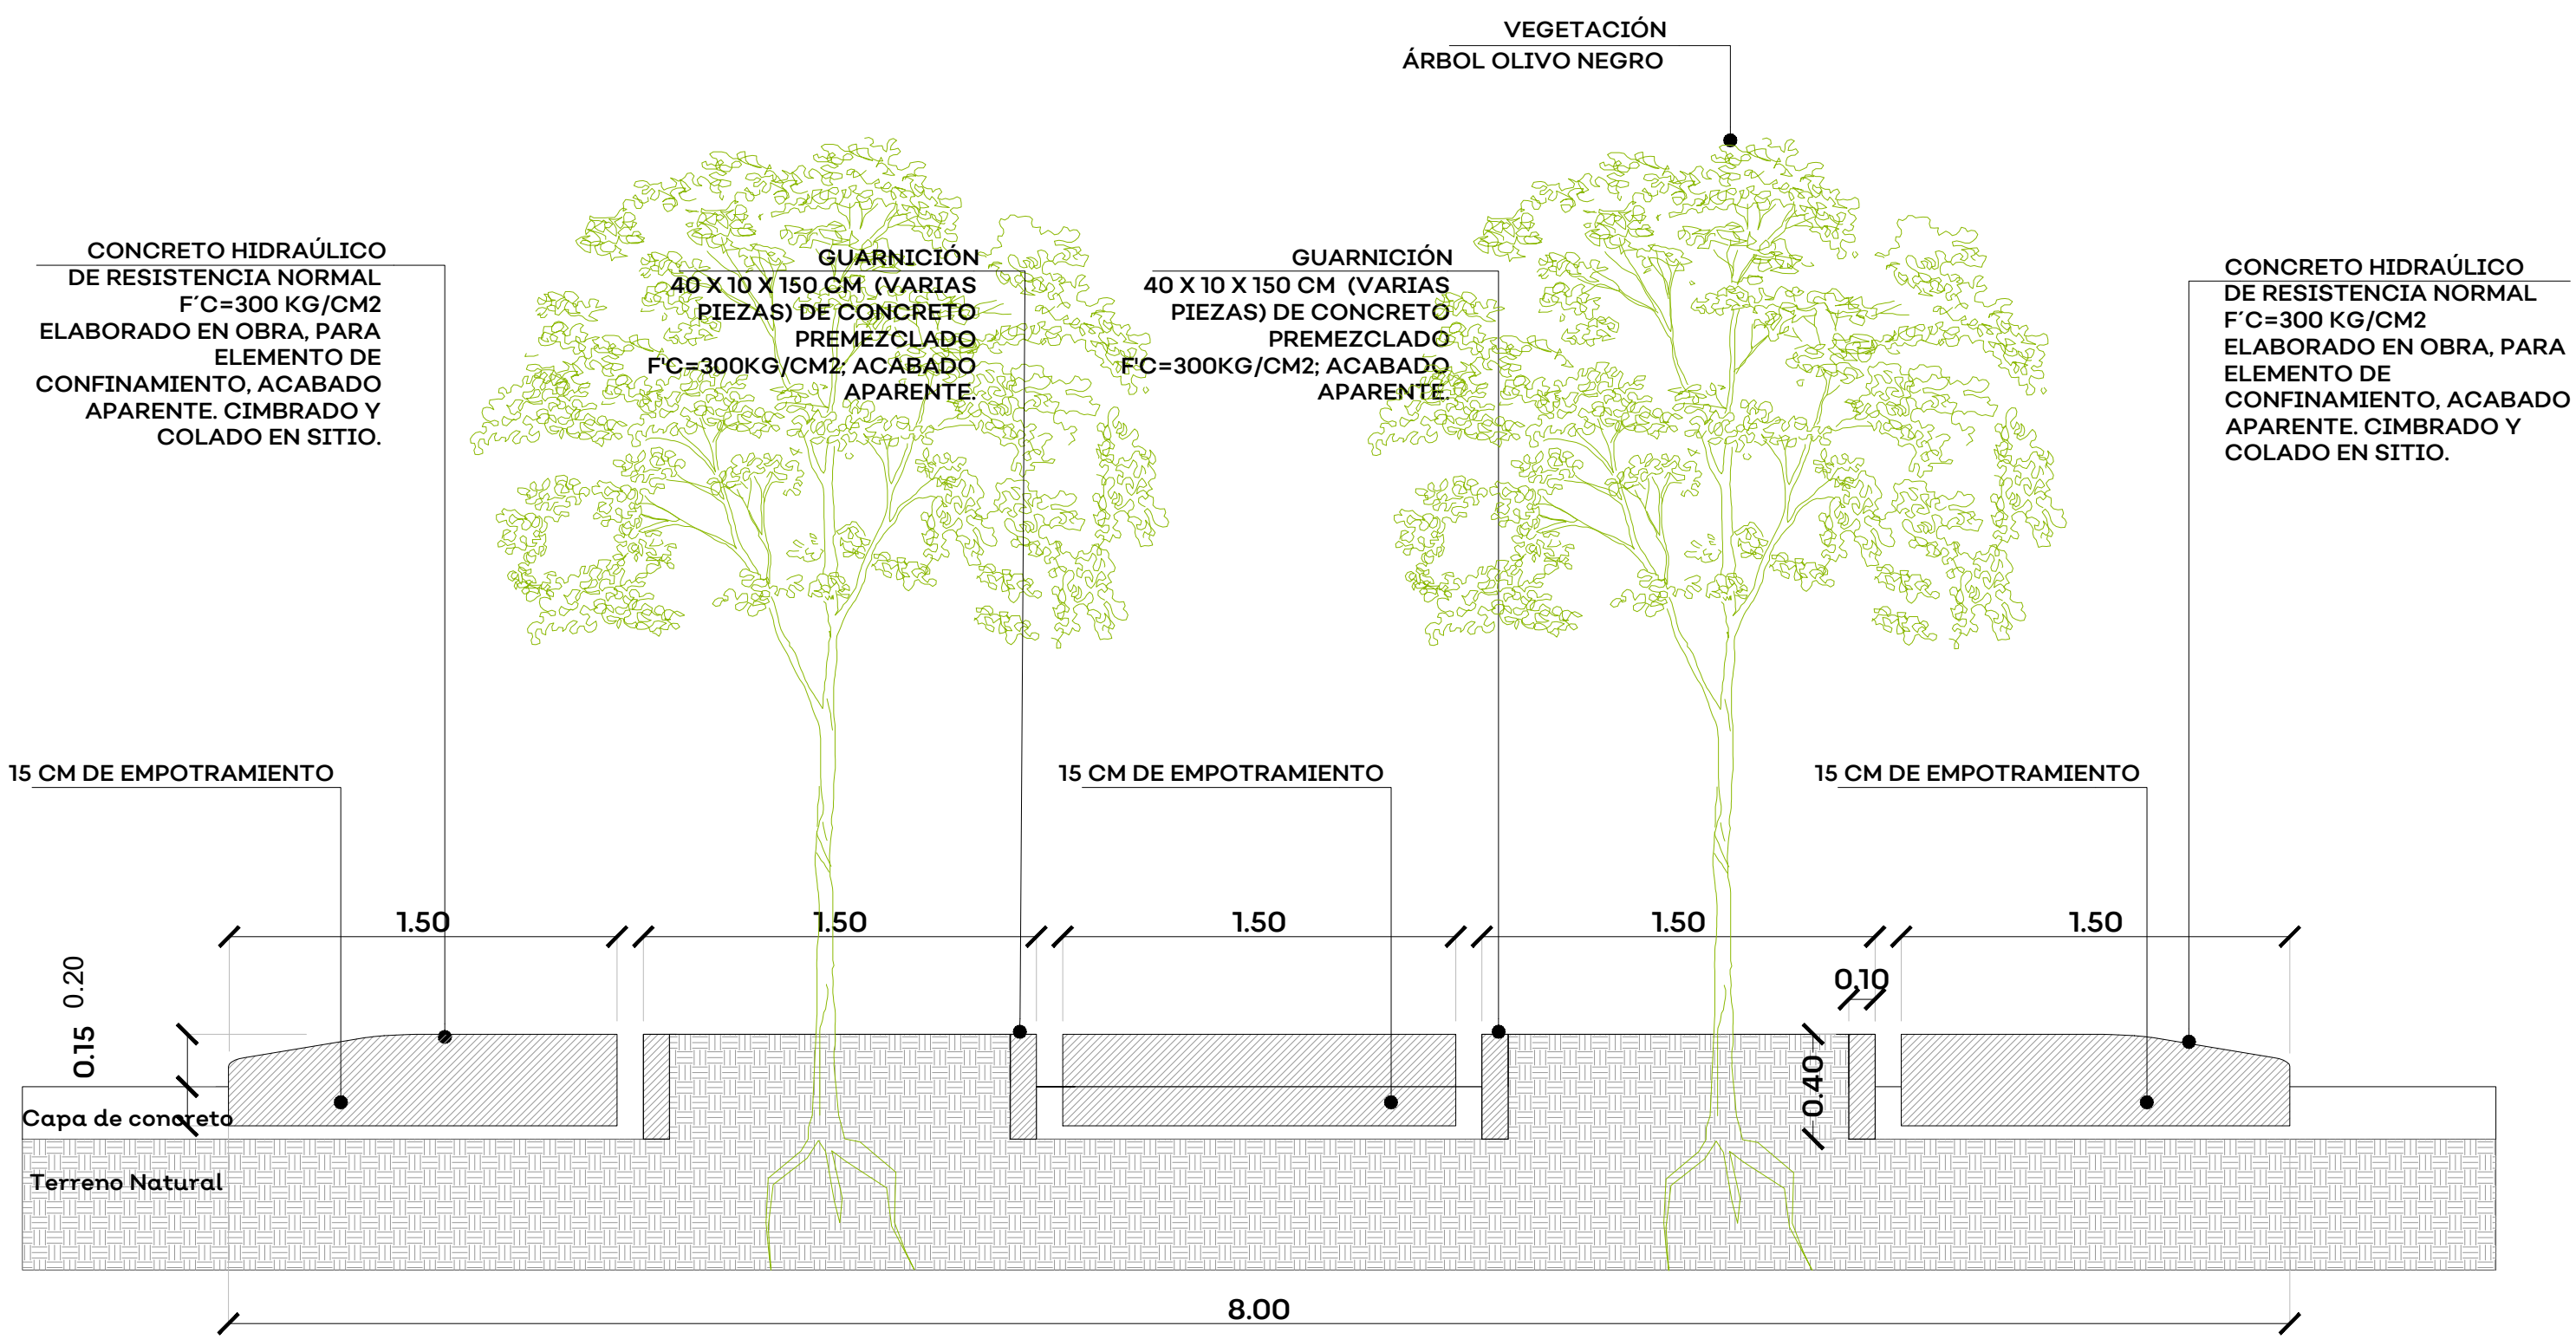

DET SEGREADOR SECC. LONGITUDINAL
ESC. 1:25

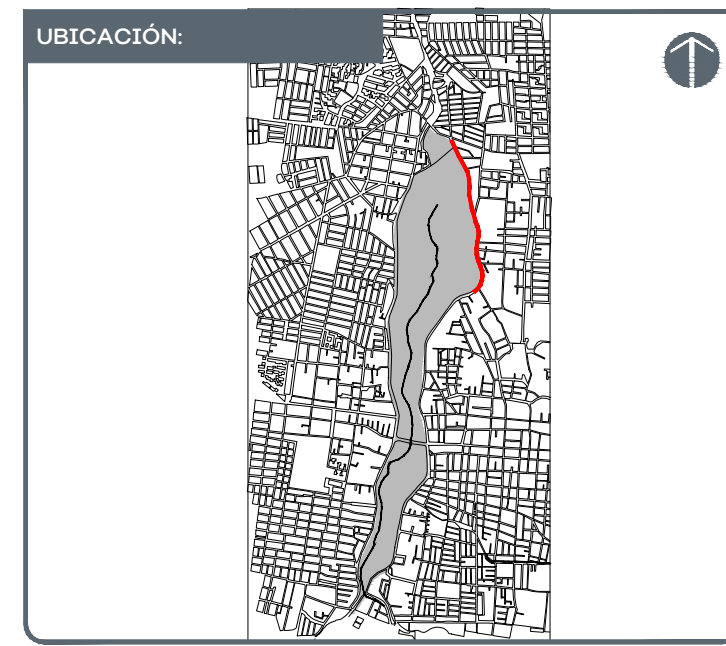

NOTAS:

SIMBOLOGÍA

AUTORIZACIÓN:

Arq. René Caro Gómez Director General de Arquitectura y Urbanismo
Arq. Rodrigo Guerrero Maldonado Montes Director de Proyectos de Calles - Mantenimiento a Obras Metropolitanas

DATOS GENERALES

Localización: Av. Patria Oriente (De La Presa) Municipio: Tonalá, Jalisco
--

PROYECTO:

Construcción de pavimento de concreto hidráulico en Av. Patria Oriente (De La Presa), municipio de Tonalá, Jalisco. Frente 4.

CONTENIDO:

DETALLES

ESCALA: INDICADA	FECHA: OCTUBRE 2020	CLAVE DE PLANO: DET_01
---------------------	------------------------	---------------------------

CONSTRUCCIÓN CONCRETO HIDRÁULICO, AV. PATRIA, SIOP-E-PAVCR-OB-LP-684-2020

