

NOTAS:

SIMBOLOGÍA

AUTORIZACIÓN:

Arq. René Caro Gómez
Director General de Arquitectura y Urbanismo

Arq. Rodrigo Guerrero Maldonado Montes
Director de Proyectos de Calles - Mantenimiento a Obras Metropolitanas

DATOS GENERALES

Localización: Av. Patria Oriente (De La Presa),
Municipio: Tonalá, Jalisco


PROYECTO:

Construcción de pavimento de concreto hidráulico en Av. Patria Oriente (De La Presa), Municipio de Tonalá, Jalisco, Frente 4.


CONTENIDO:

PLANTA Y SECCIÓN TIPO

ESCALA:	FECHA:	CLAVE DE PLANO:
1:75	SEPTIEMBRE 2020	ARQ_01

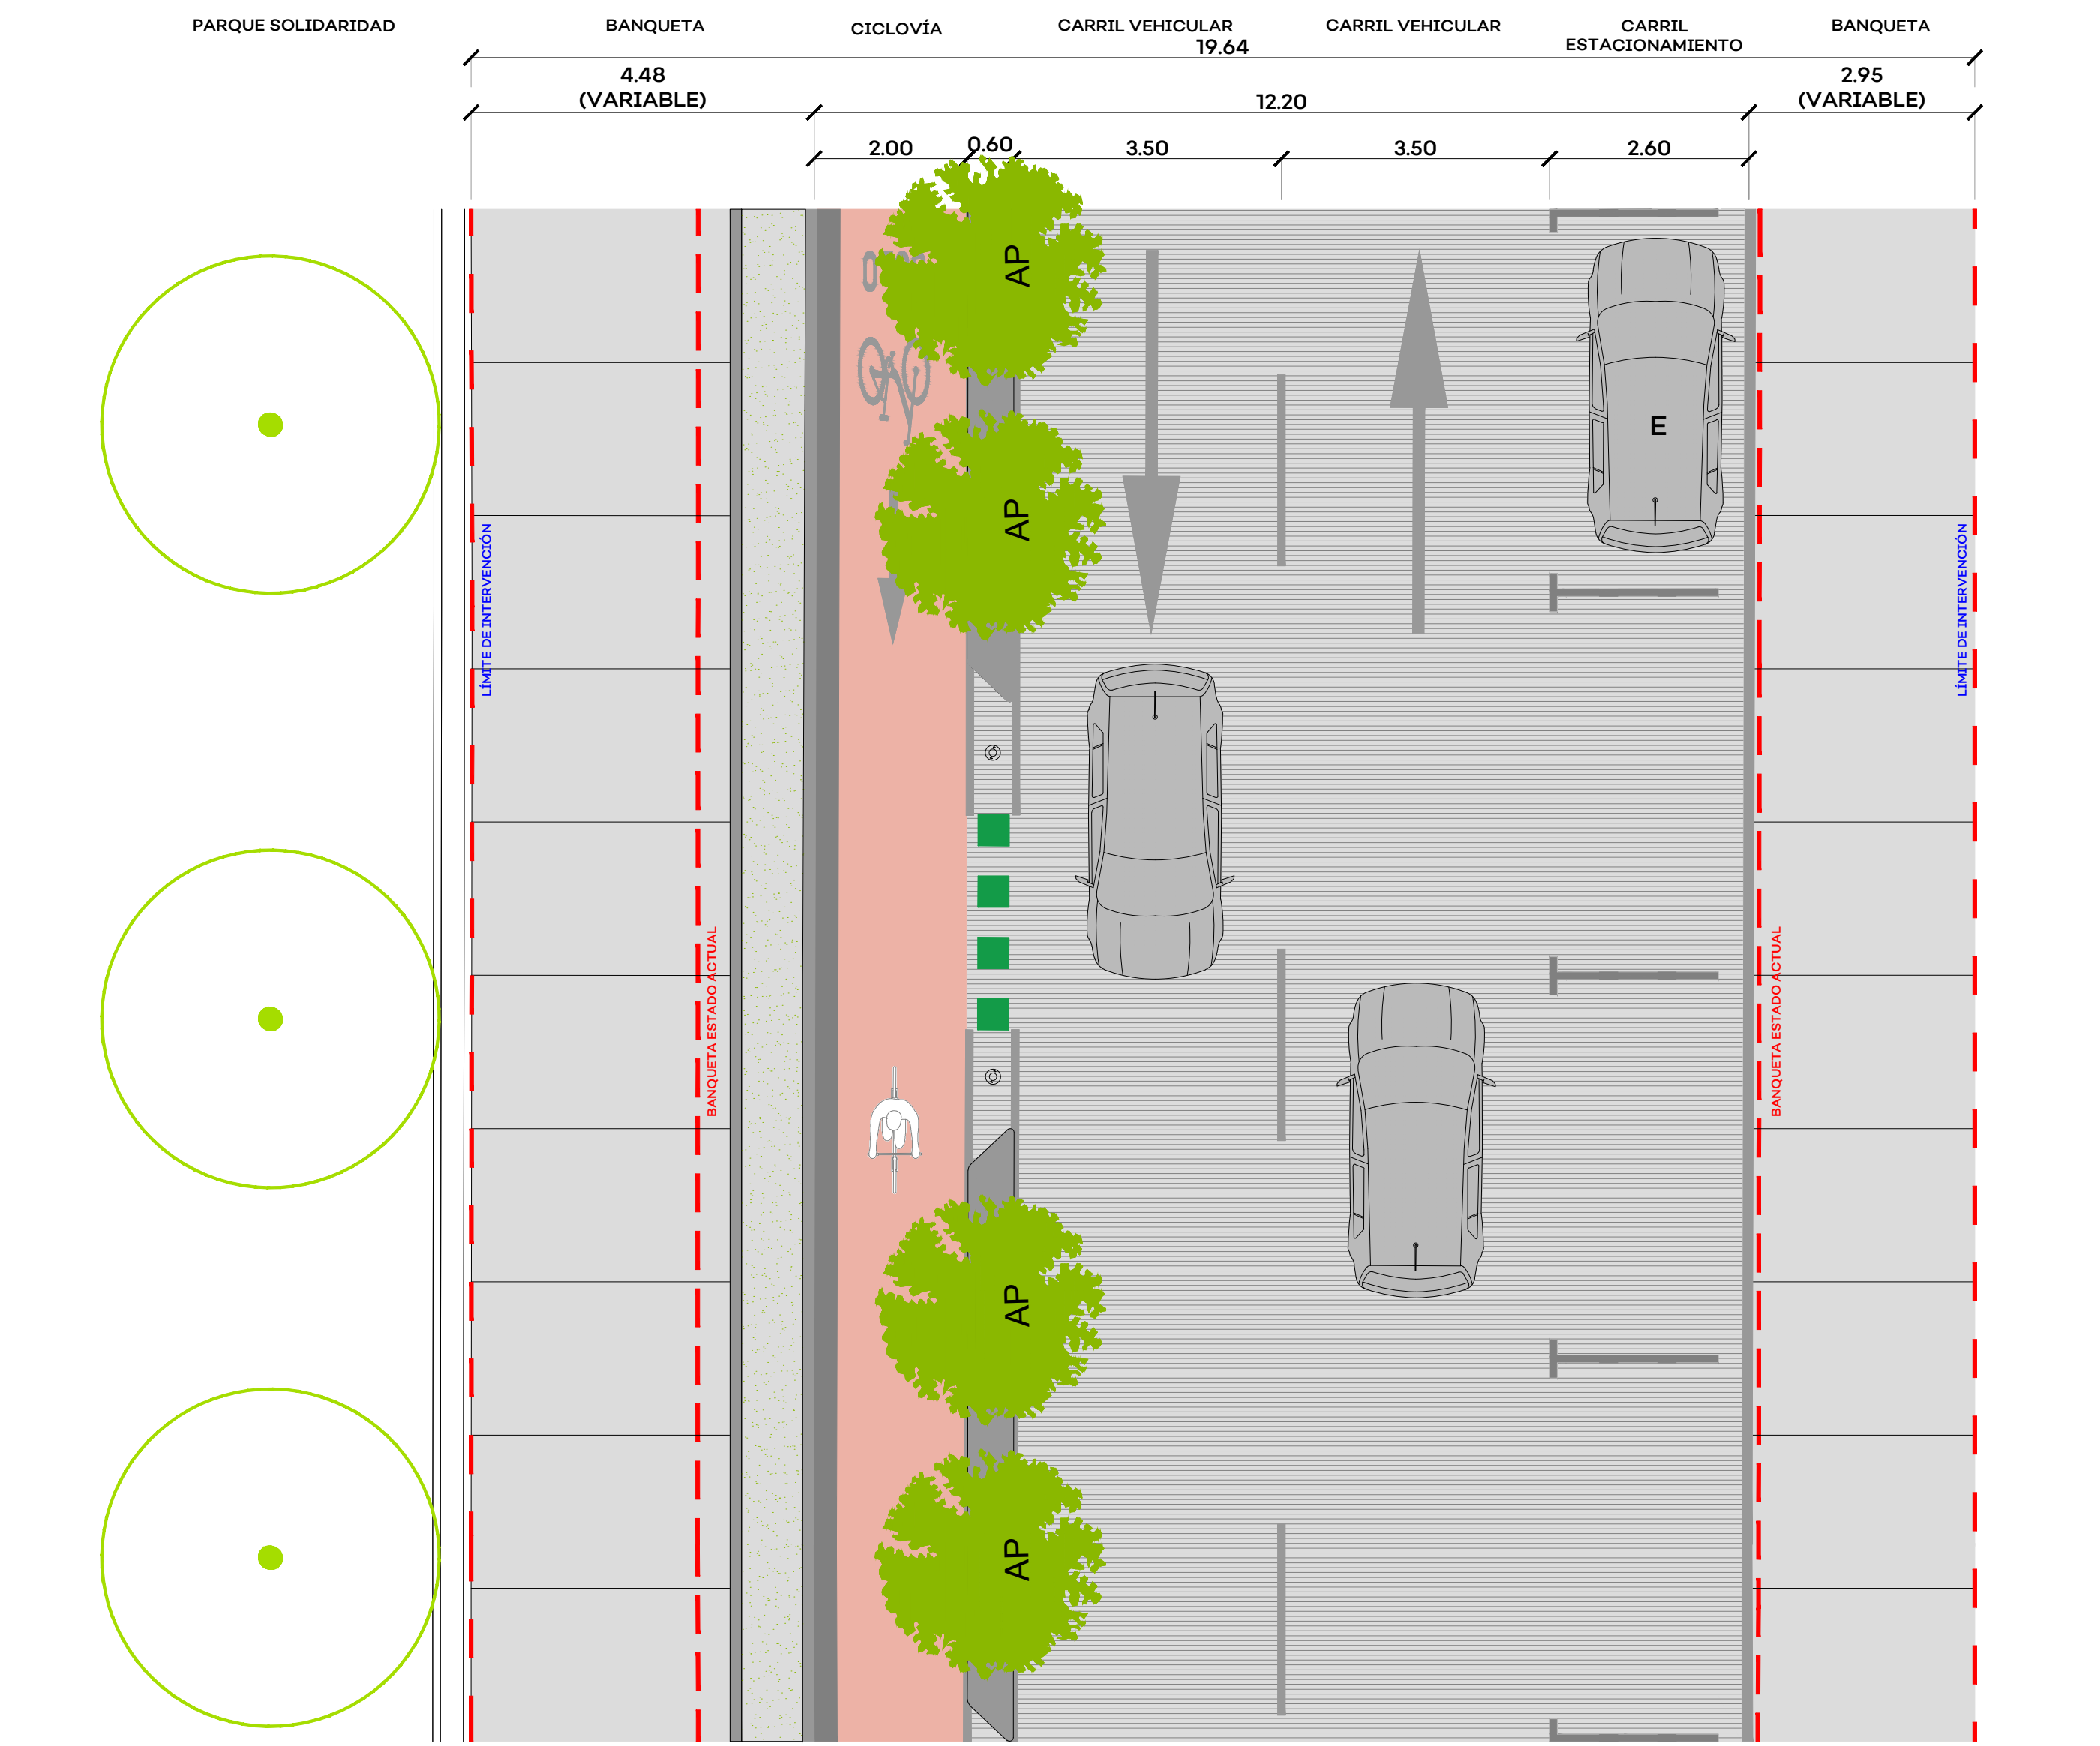

PLANTA TIPO
ESC: 1:75

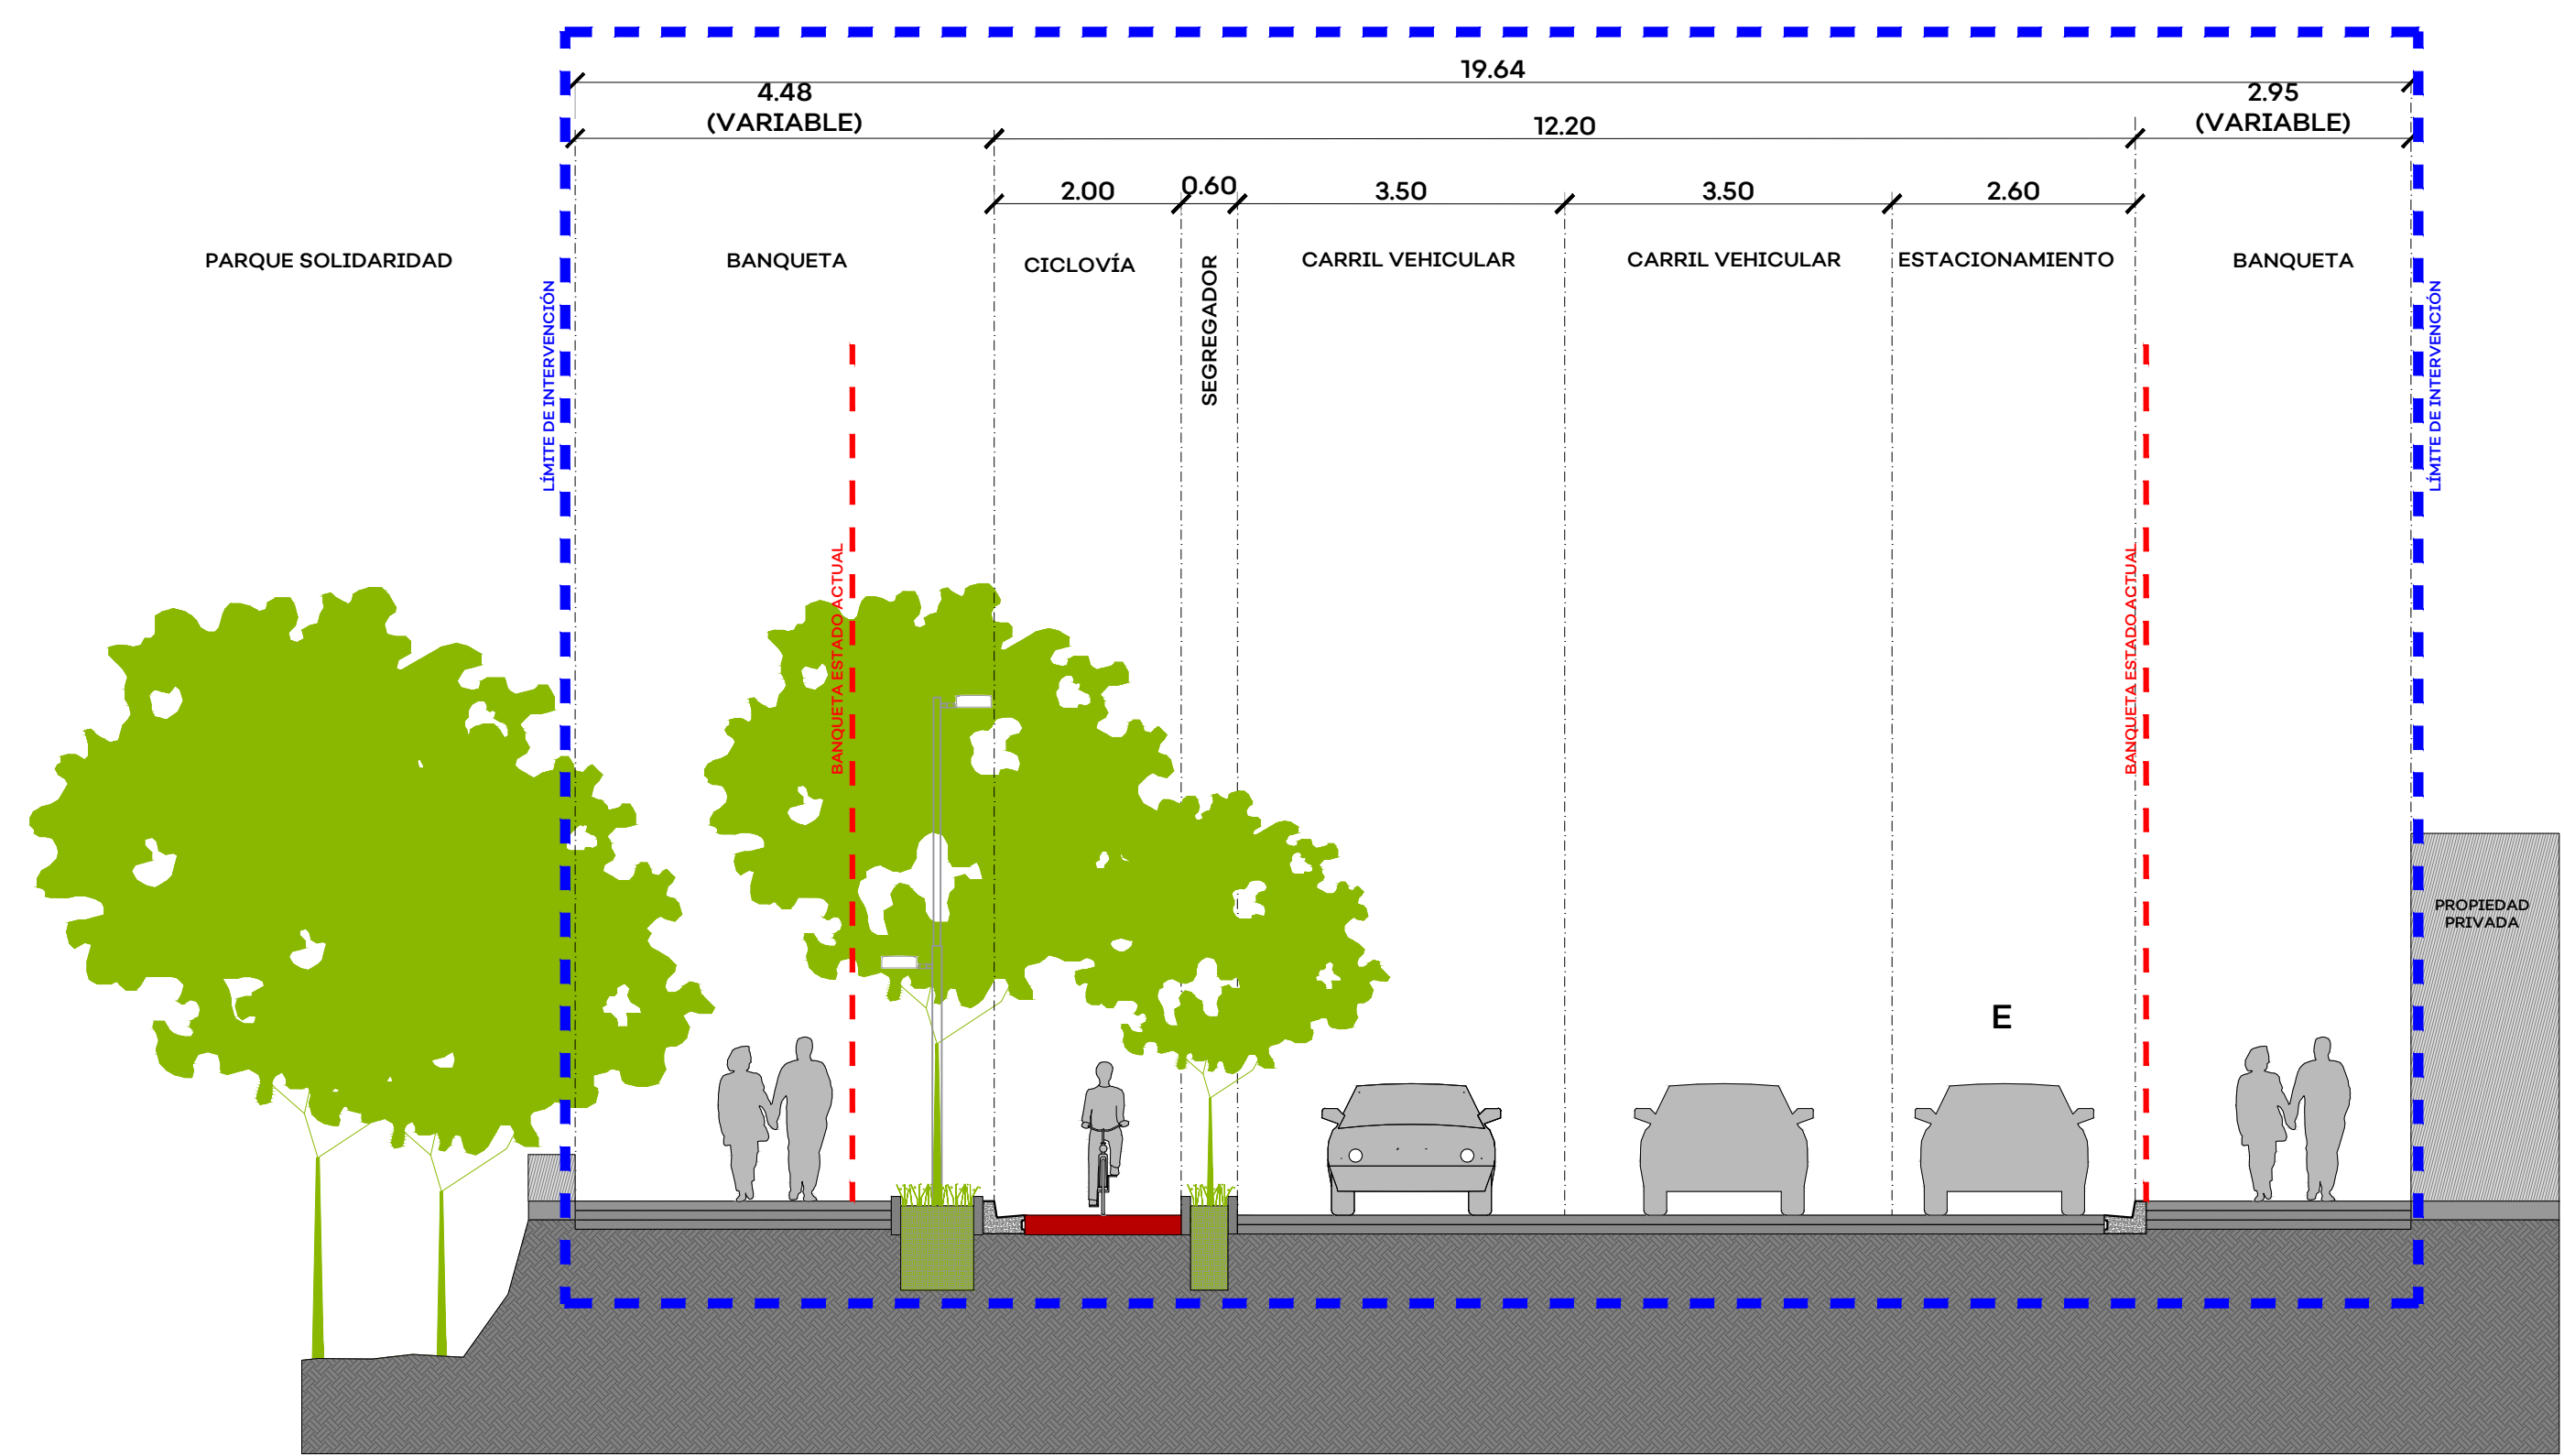

SECCIÓN TIPO
ESC: 1:75



PLANTA Y SECCIÓN TIPO F4_BIND.Dwg

CONSTRUCCIÓN CONCRETO HIDRÁULICO, AV. PATRIA, SIOP-E-PAVCR-OB-LP-684-2020