





ROJO	PANTONE 200 C
TINTO	PANTONE 7427 C
GRIS	NEGRO AL 50%
VERDE	PANTONE 7483 C
VERDE CLARO	PANTONE 356 C



INFEJAL.GOB.MX

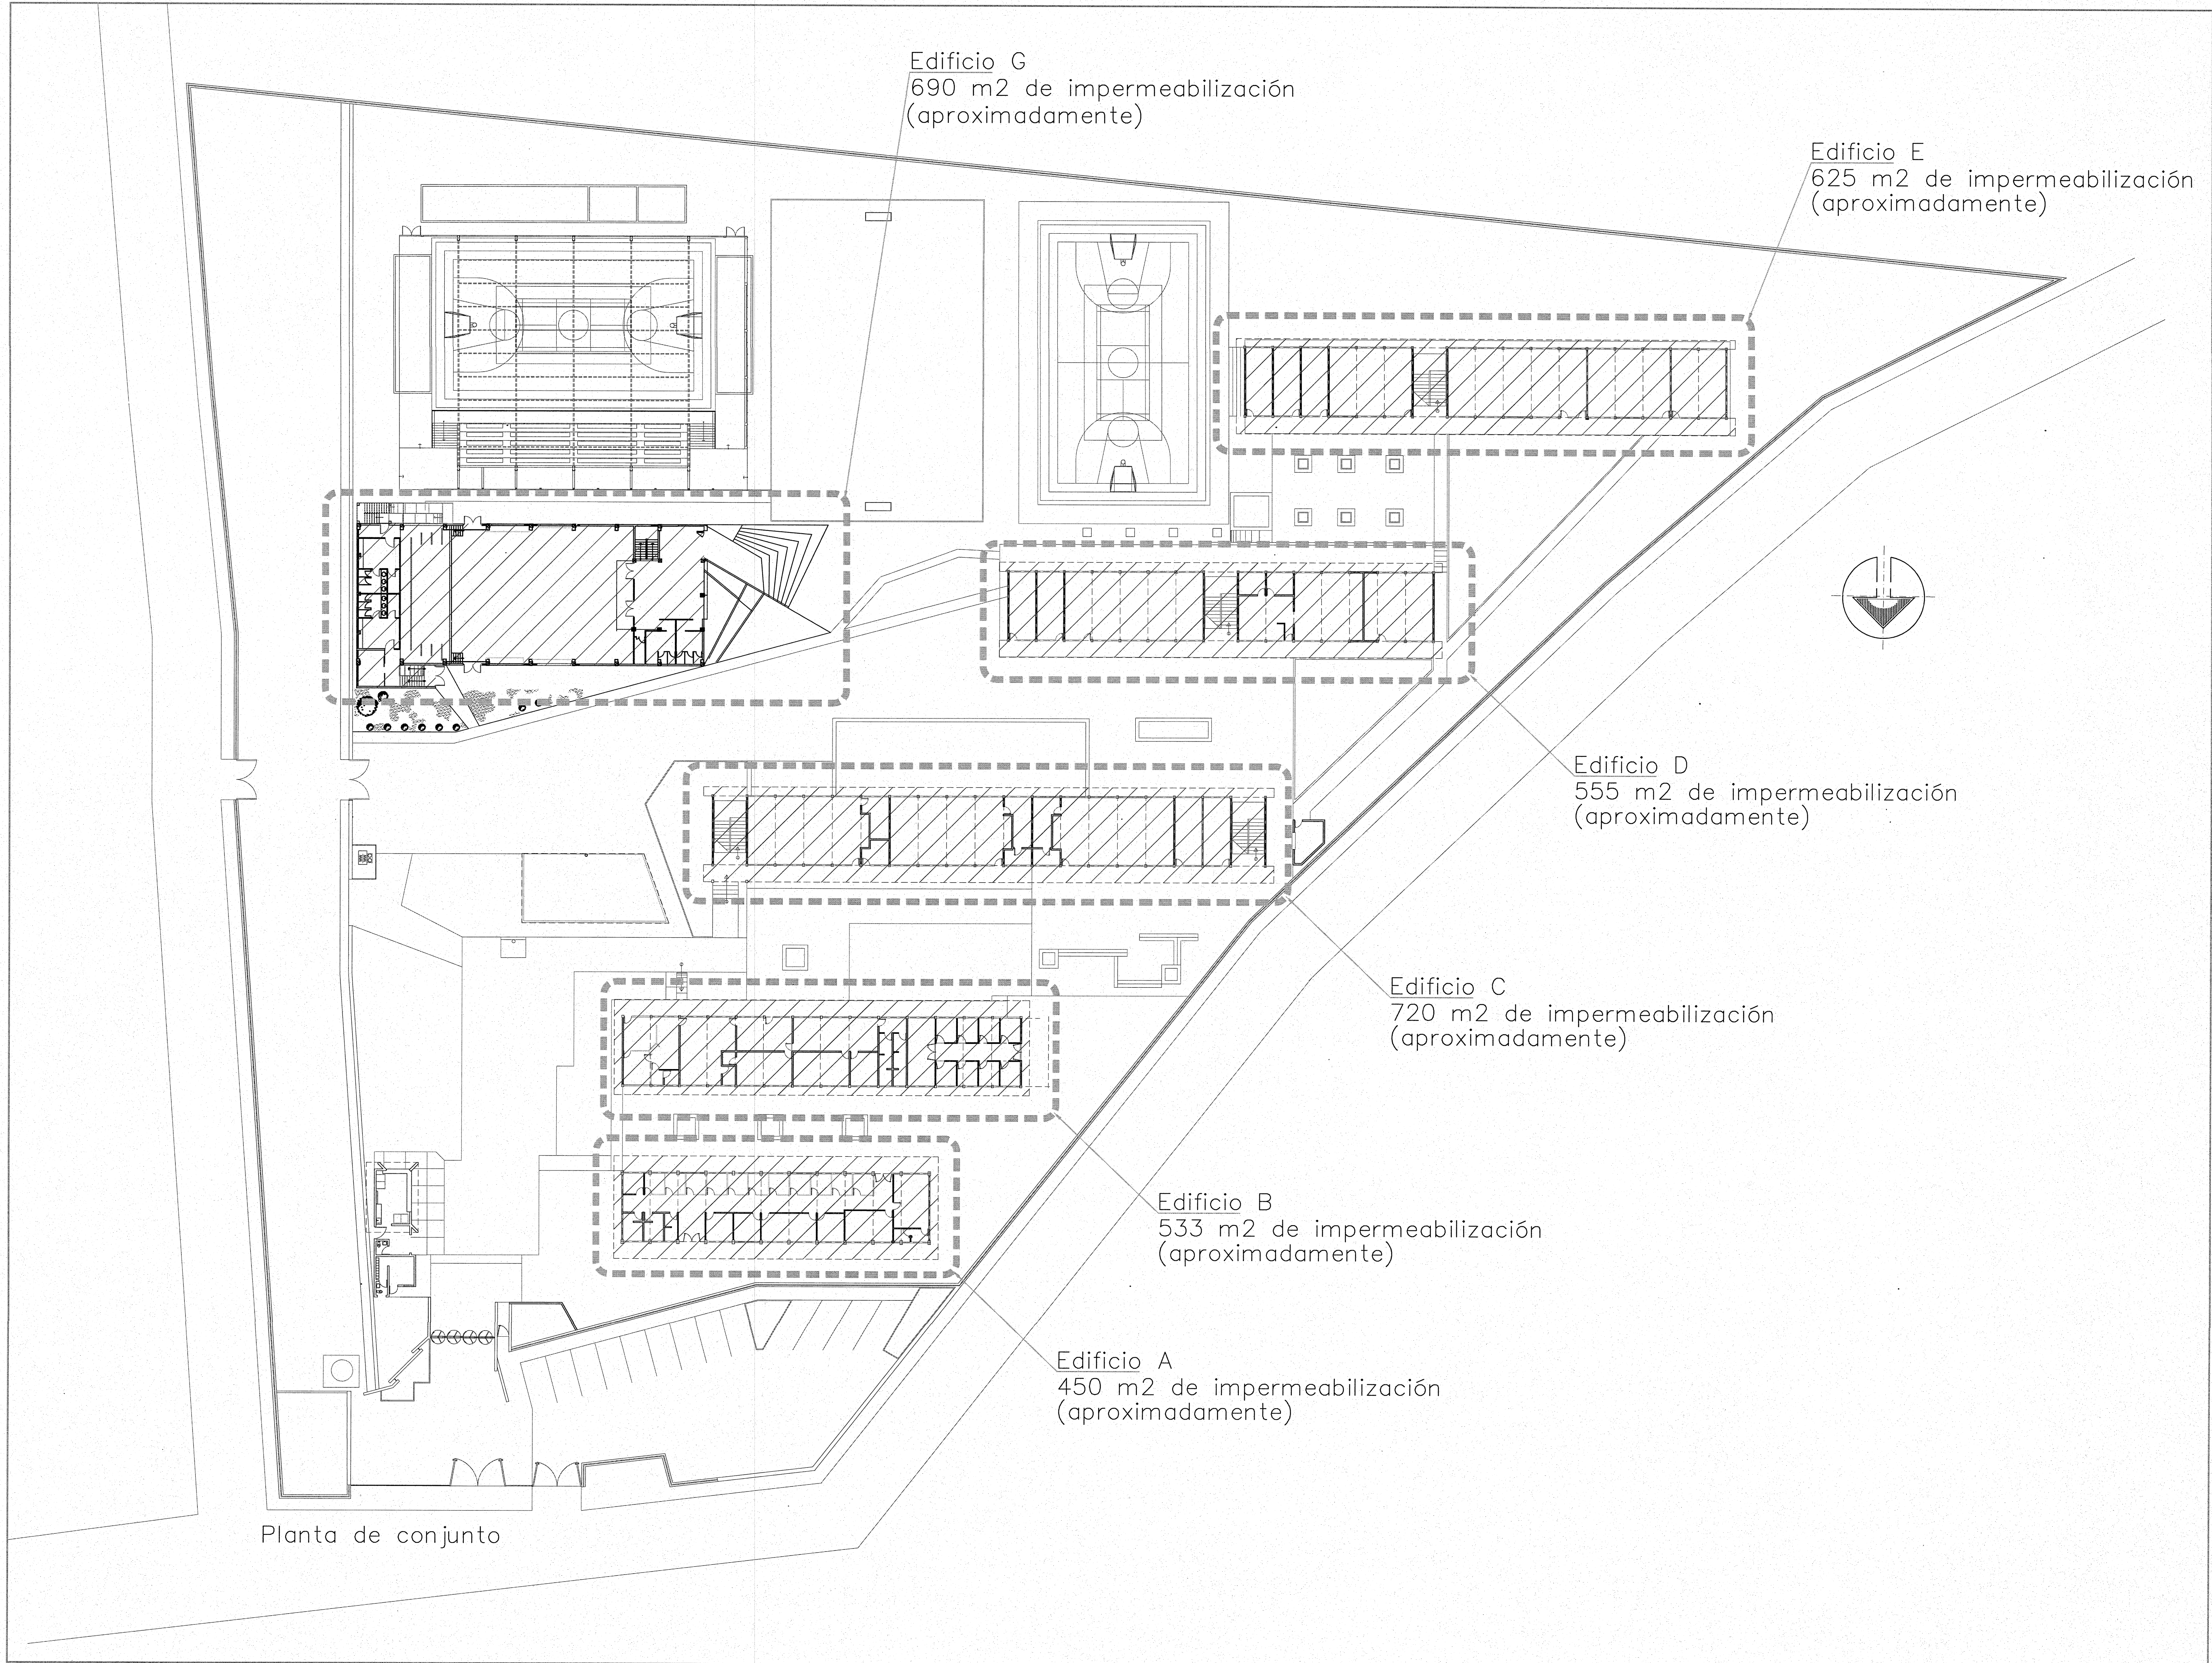


Planta de conjunto

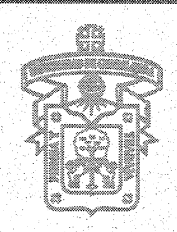

UNIVERSIDAD DE
GUADALAJARA
SISTEMA DE EDUCACIÓN MEDIA SUPERIOR
COORDINACIÓN DE SERVICIOS GENERALES
UNIDAD DE PROYECTOS Y CONSTRUCCIÓN

PROYECTO:
Escuela Preparatoria No. 9

LOCALIZACIÓN

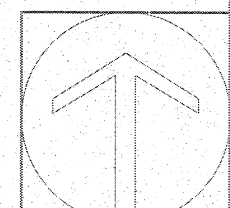

SIMBOLOGIA O ESPECIFICACIONES



IMPERMEABILIZACION DE LOSAS, A
BASE DE MEMBRANA PREFABRICADA,
MCA. IMPERQUIMIA, UNIPLAS AERO
PLUS SBS, ALTO DESEMPEÑO CON
VENTILACION ANTIABOLSAMIENTOS,
FABRICADA A BASE DE ASFALTOS
MODIFICADOS CON POLIMEROS
SINTETICOS SBS (ESTIRENO
BUTADIENO ESTIRENO) REFORZADA
CON MALLA POLIESTER DE ALTA
RESISTENCIA, ACABADO APARENTE A
BASE DE GRAVILLA ESMALTADA A
FUEGO, 4.5 MM DE ESPESOR TOTAL,
COLOR ROJO TERRACOTA, GARANTIA
POR ESCRITO DE 10 AÑOS, POR LA
EMPRESA CONTRATISTA.,



PLANO DE PROYECTO AUTORIZADO
FECHA: 11 JUL 2017

REVISIONES				
No.	FECHA	DESCRIPCIÓN	REVISO	AUTORIZO

COORDINACIÓN DE OBRAS Y PROYECTOS
ING. FERNANDO CALVILLO VARGAS
SERATURA DE PROYECTOS
ARQ. ALICIA MORFIN MEJIA

FECHA:
11 JUL 2017

RESPONSABLE DEL PROYECTO:	REG. U DE G
UNIDAD DE PROYECTOS Y CONSTRUCCION	

PERITO DE PROYECTO:	No. DE REGISTRO
PERITO DE OBRA:	No. DE REGISTRO

CONTENIDO:
Ubicación de cubiertas para impermeabilizar

CLAVE:	NOMBRE ARCHIVO Conjunto	FECHA: JULIO/2017
ESCALA GRAFICA:		ESCALA: 1:750