




EDIFICIO "E"
planta baja

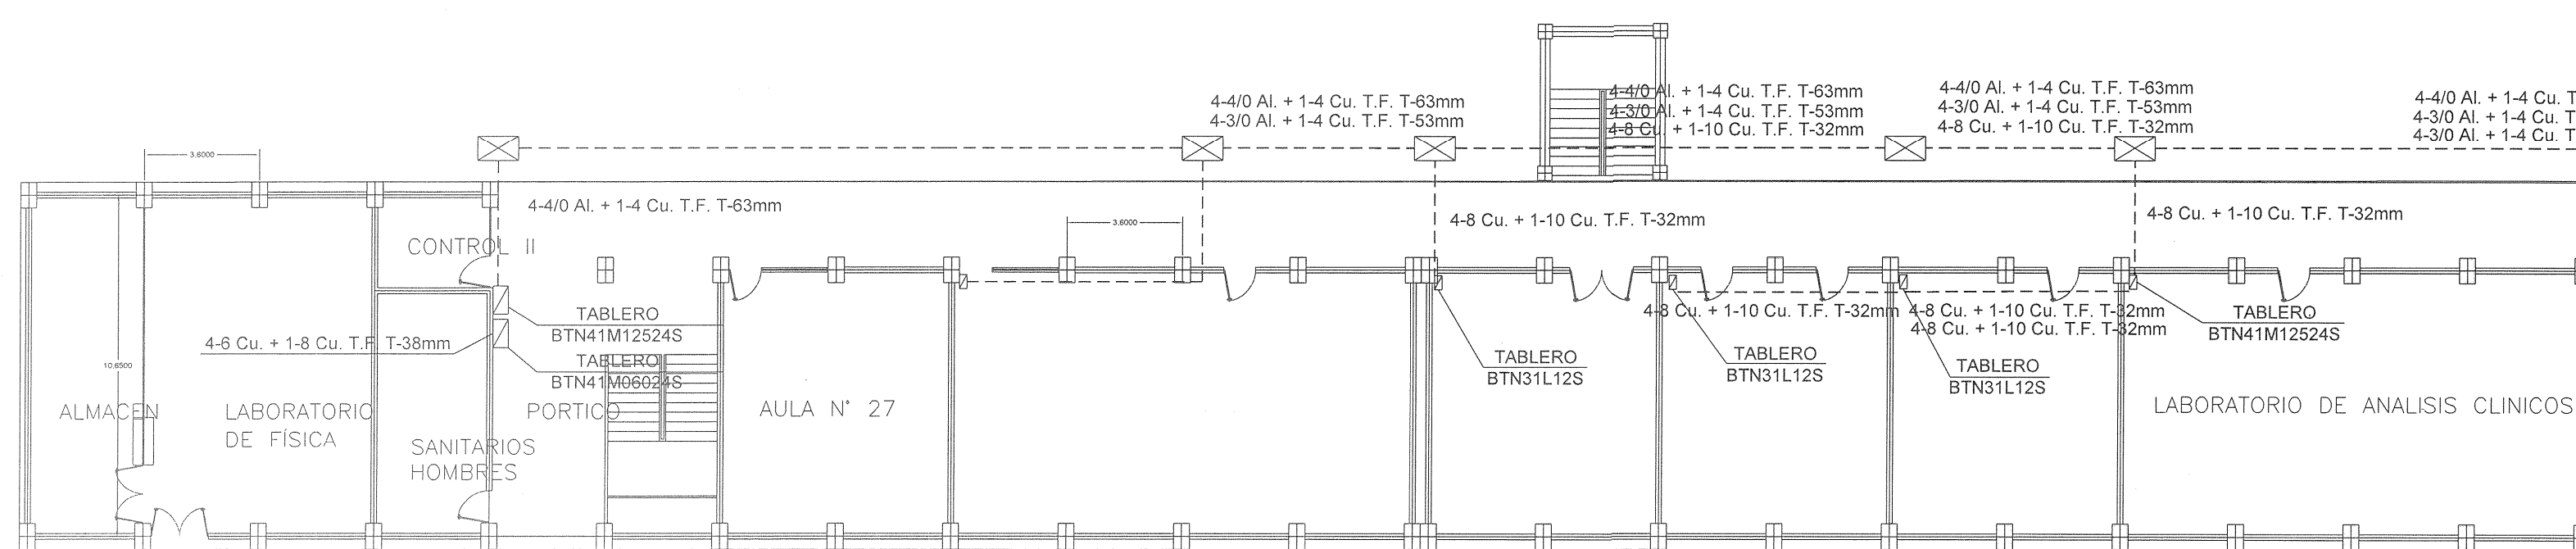

EDIFICIO "D"
planta baja

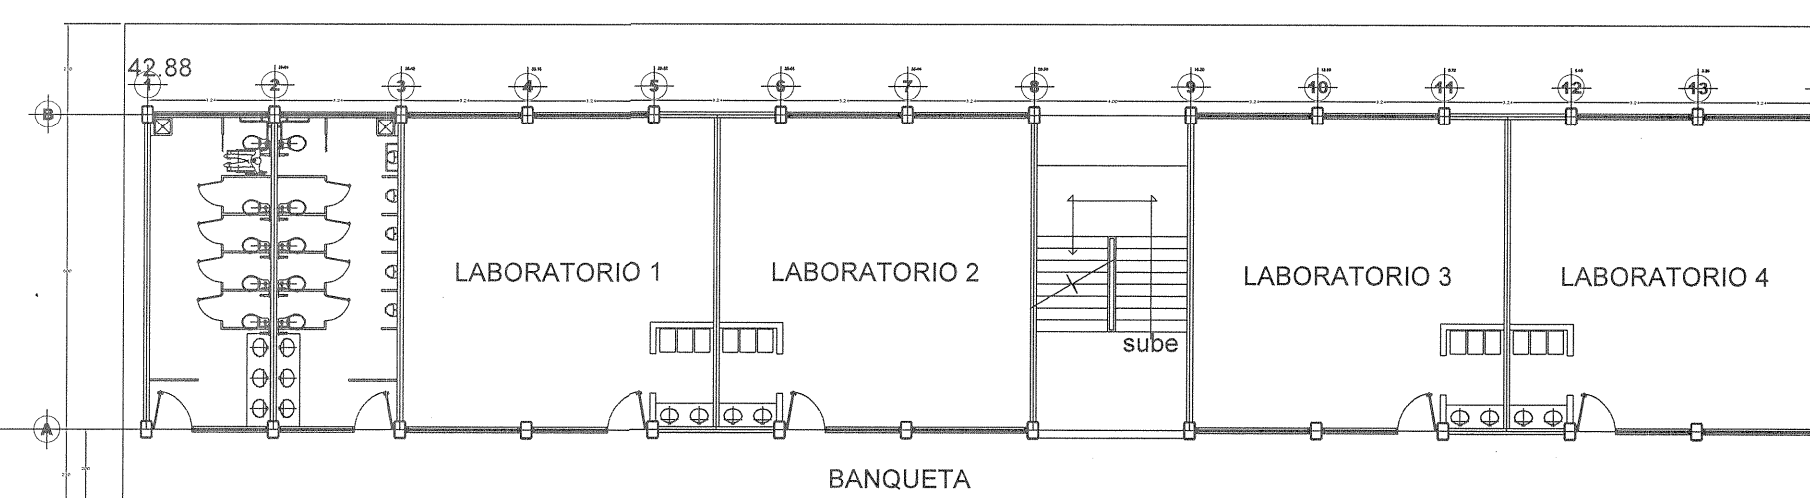

EDIFICIO "C"
planta baja

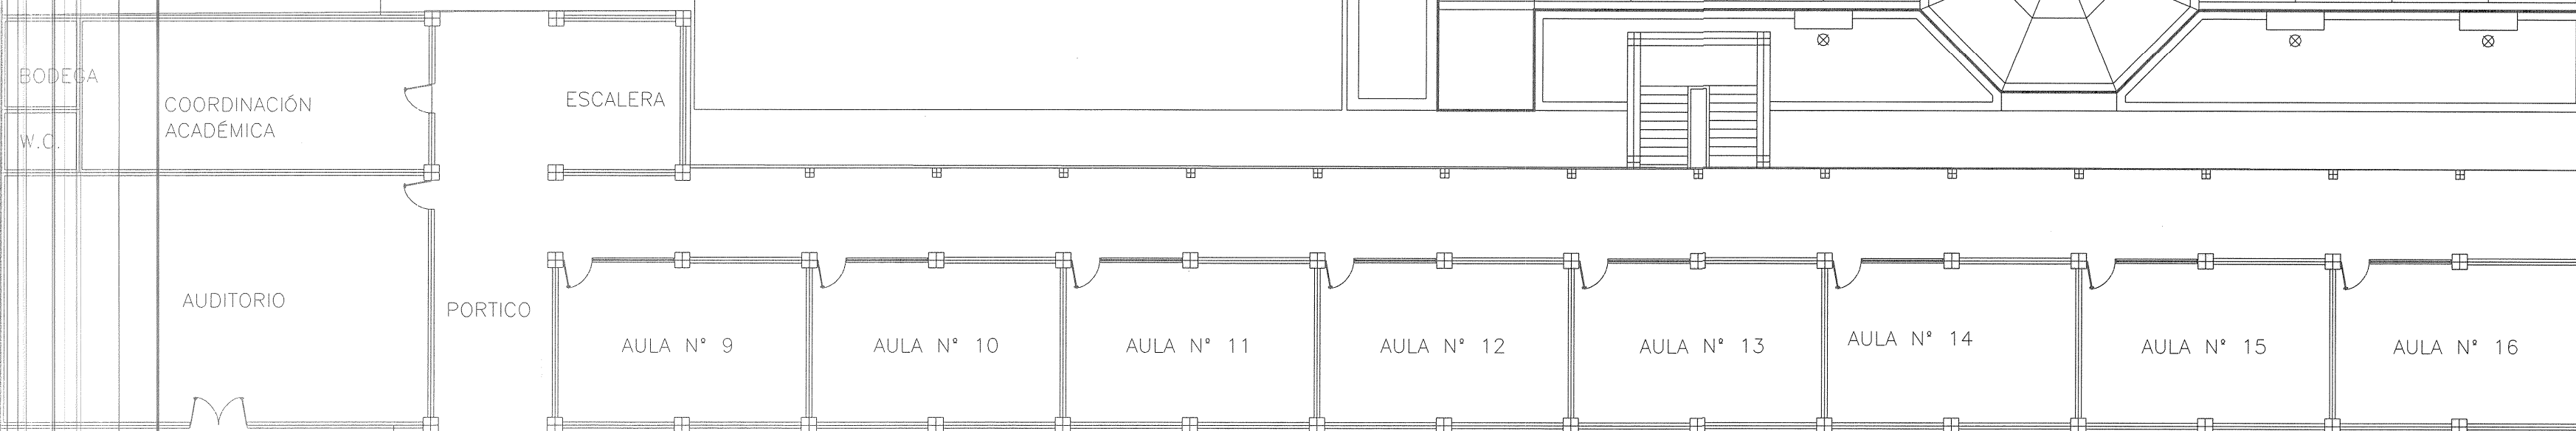

78.999

Segundo Nivel

SIMBOLOGIA

----- CANALIZACION EN PVC
POR PISO

■ TABLERO DE
DISTRIBUCION

⊠ REGISTRO DE LADRILLO DE
LAMA HECHO EN OBRA




UNIVERSIDAD DE
GUADALAJARA

COORDINACIÓN DE SERVICIOS GENERALES
UNIDAD DE PROYECTOS Y CONSTRUCCIÓN

PROYECTO:

EDIFICIO D
POLITECNICO GUADALAJARA

LOCALIZACIÓN

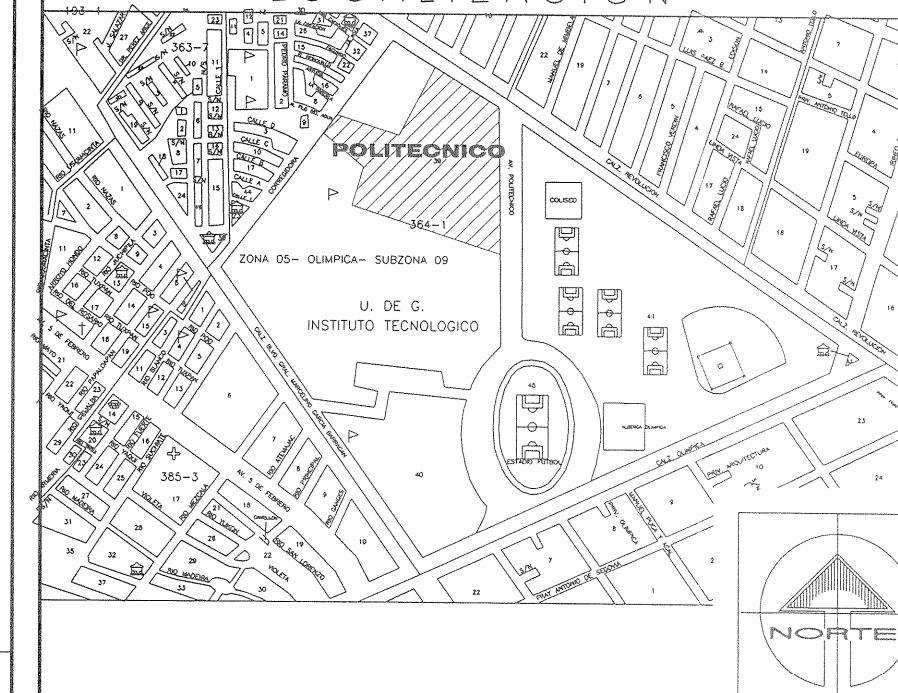

SIMBOLOGÍA O ESPECIFICACIONES



REVISIONES

No.	FECHA	DESCRIPCIÓN	REVISO	AUTORIZO

COORDINACIÓN DE OBRAS Y PROYECTOS:	FISUAL
ING. FERNANDO CALVILLO VARGAS	
JEFATURA DE PROYECTOS:	FISUAL
ARQ. ALICIA MORFIN MEJIA	



RESPONSABLE DEL PROYECTO:	REG. U DE G
UNIDAD DE PROYECTOS Y CONSTRUCCIÓN	

PERITO DE PROYECTO:	No. DE REGISTRO
PERITO DE OBRA:	No. DE REGISTRO

CONTENIDO:
ALIMENTADORES ELECTRICOS

CLAVE:	NOMBRE ARCHIVO ELECTRICO	FECHA: MARZO/2021
ESCALA GRAFICA:		ESCALA: S.ESC.

EDIFICIO "F"
planta baja

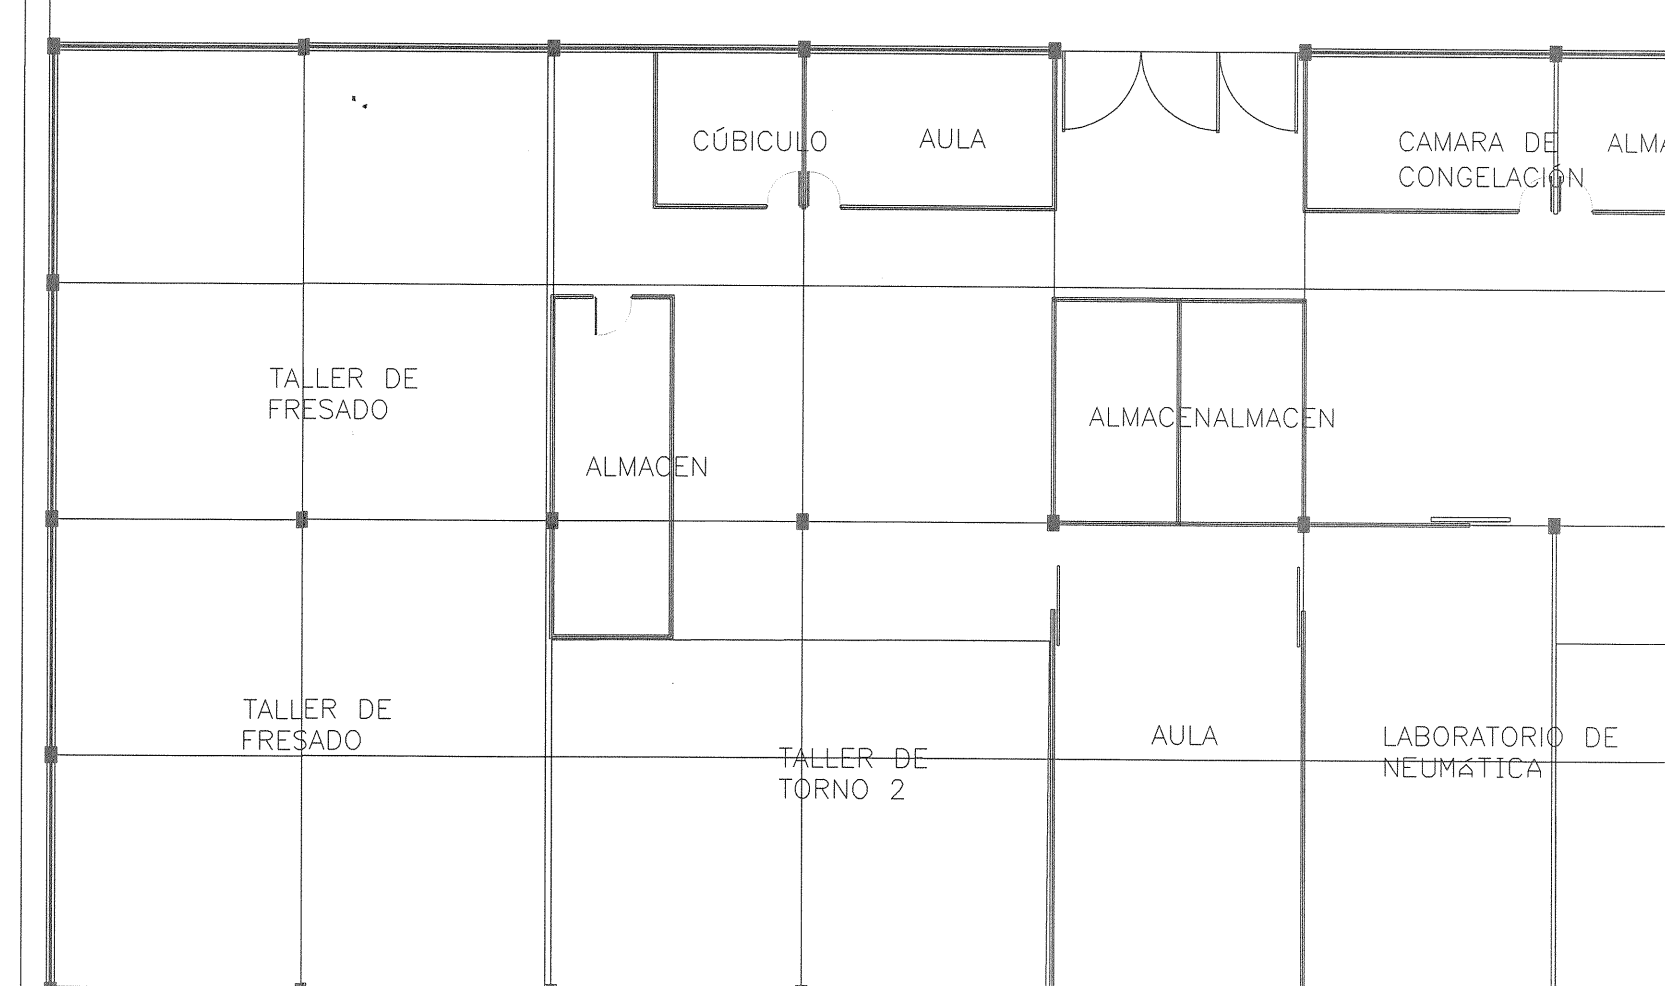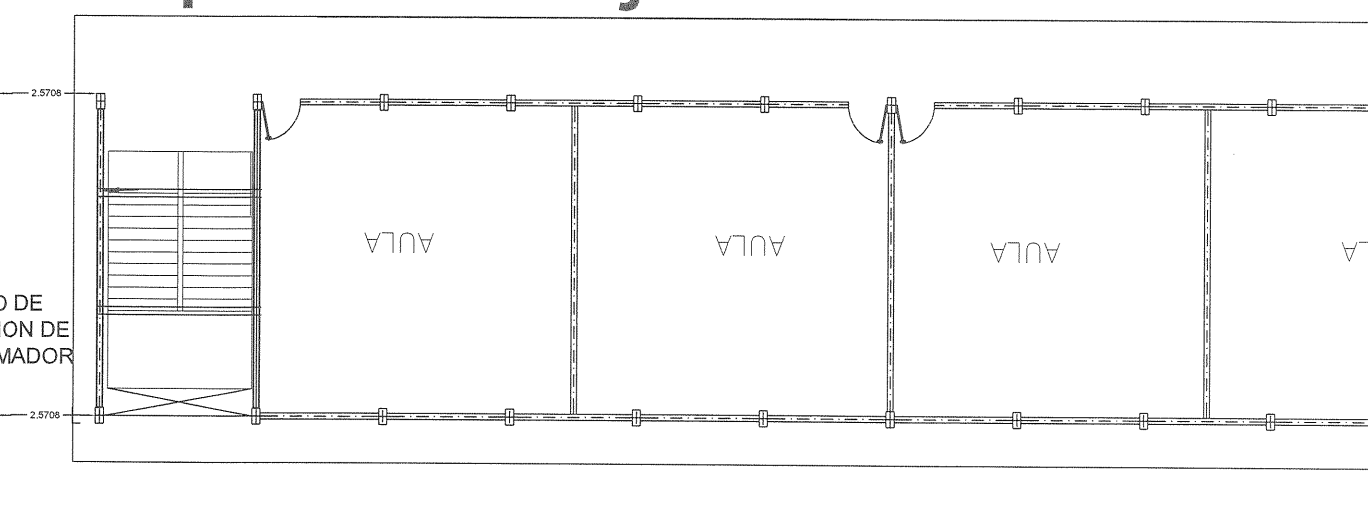

TALLER DE
MECÁNICA

TALLER DE
SOLDADURA LABORATORIO D
METALURGIA




EDIFICIO D
POLITECNICO GUADALAJARA




COORDINACIÓN DE OBRAS Y PROYECTOS: ING. FERNANDO CALVILLO VARGAS	FIRMA:
EFECTUACIÓN DE PROYECTOS: ARQ. ALICIA MORFIN MEJIA	FIRMA:

PERITO DE PROYECTO:	No. DE REGISTRO
PERITO DE OBRA:	No. DE REGISTRO

CLAVE:	NOMBRE ARCHIVO	FECHA:
	ELECTRICO	MARZO/2021

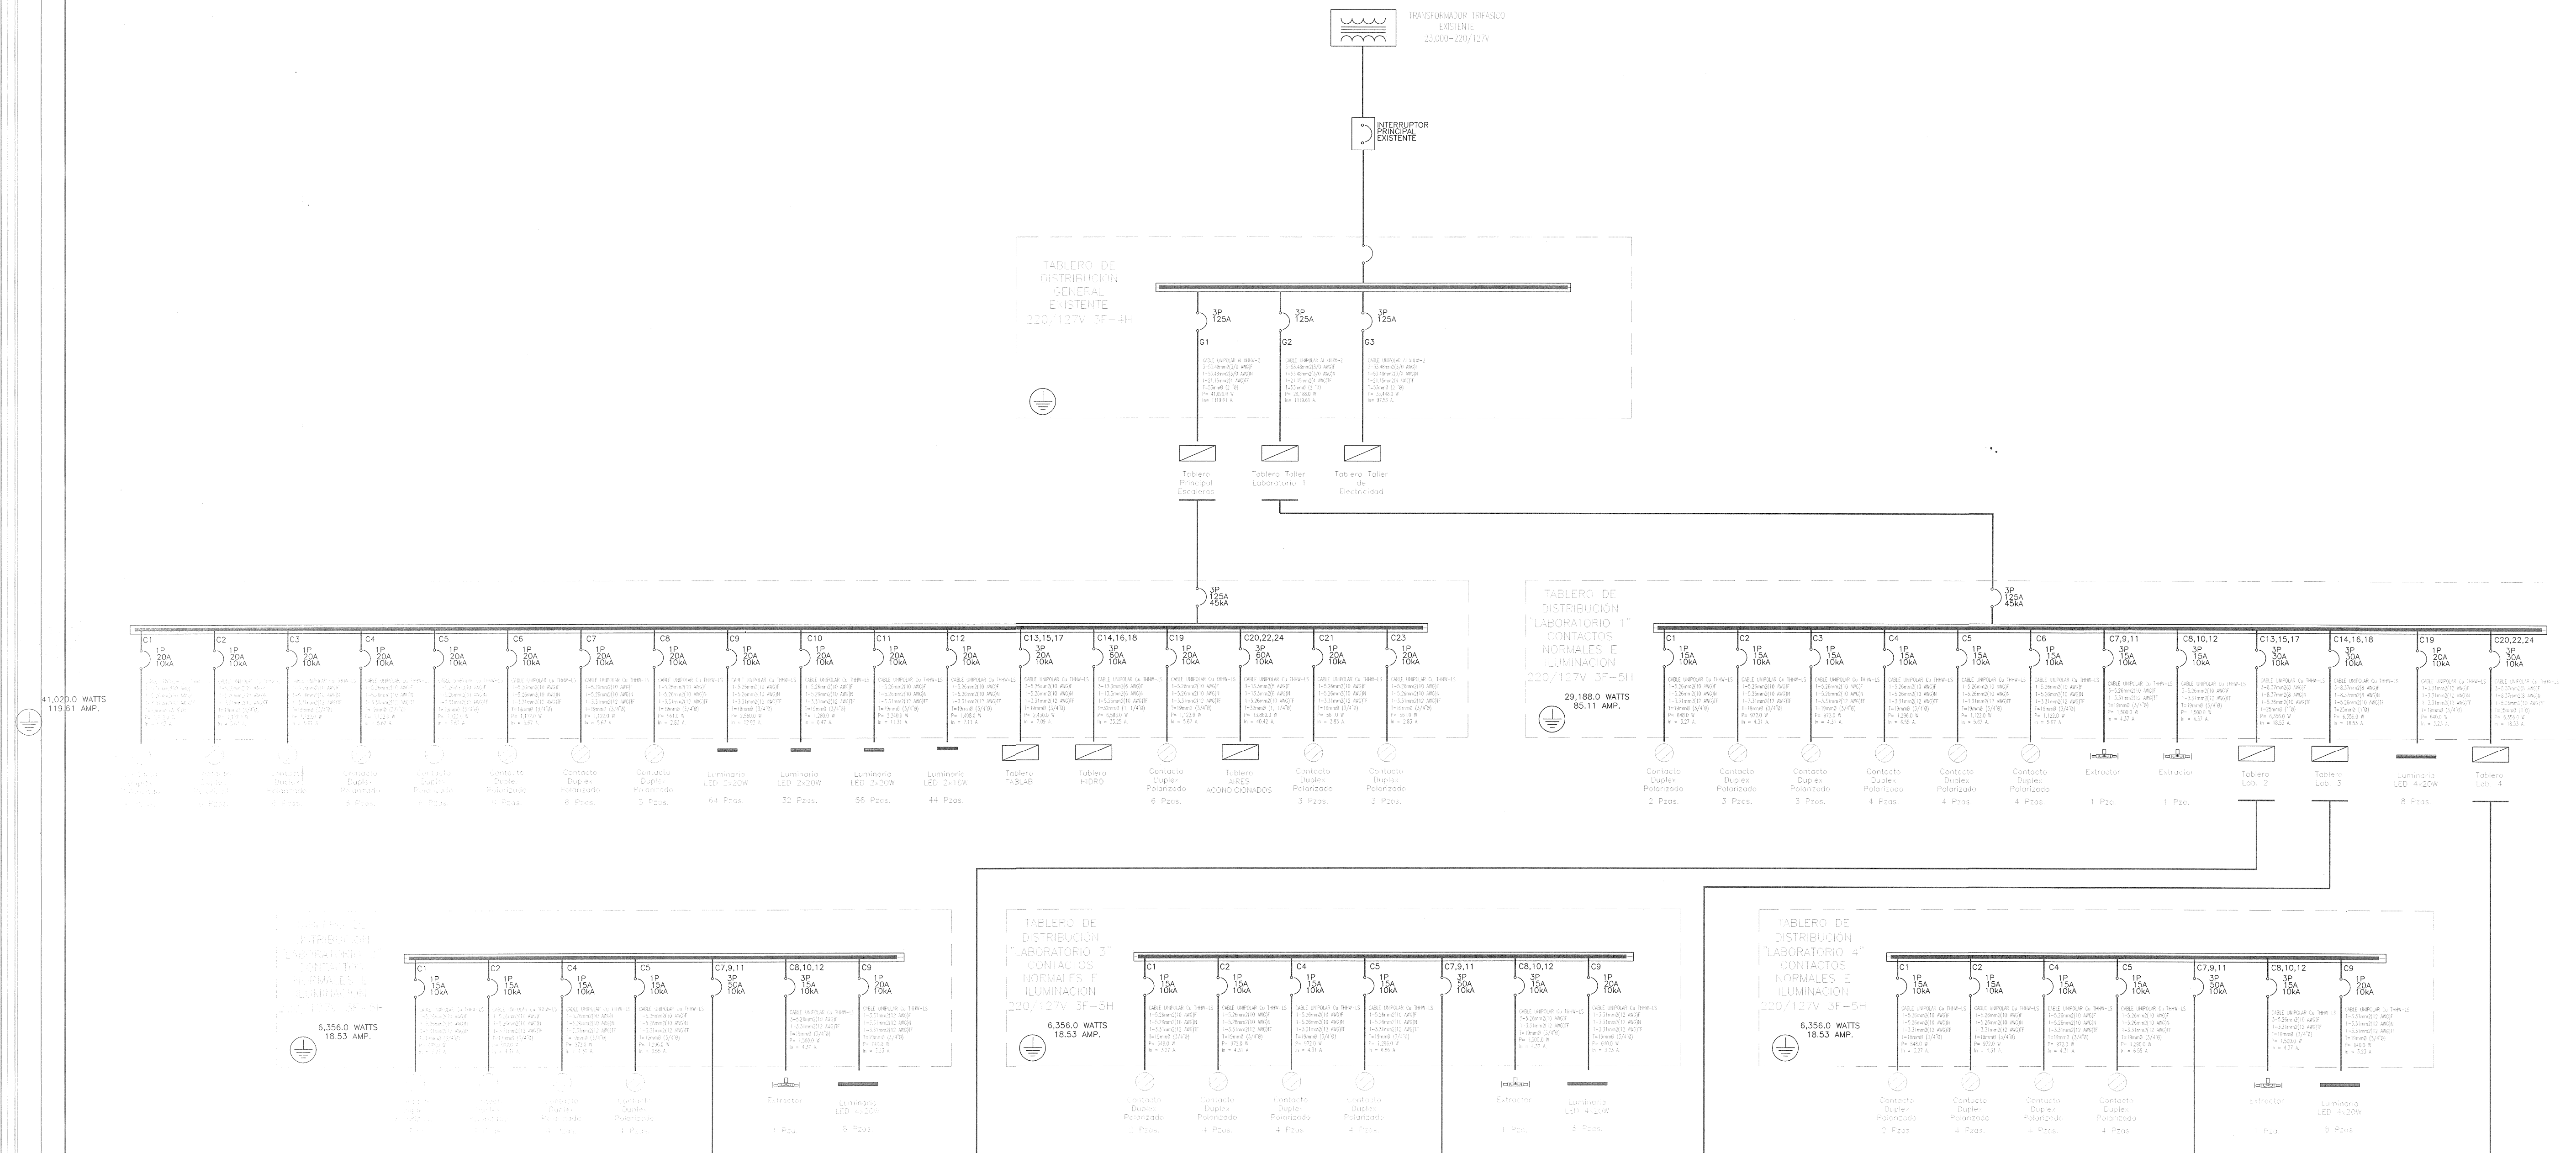

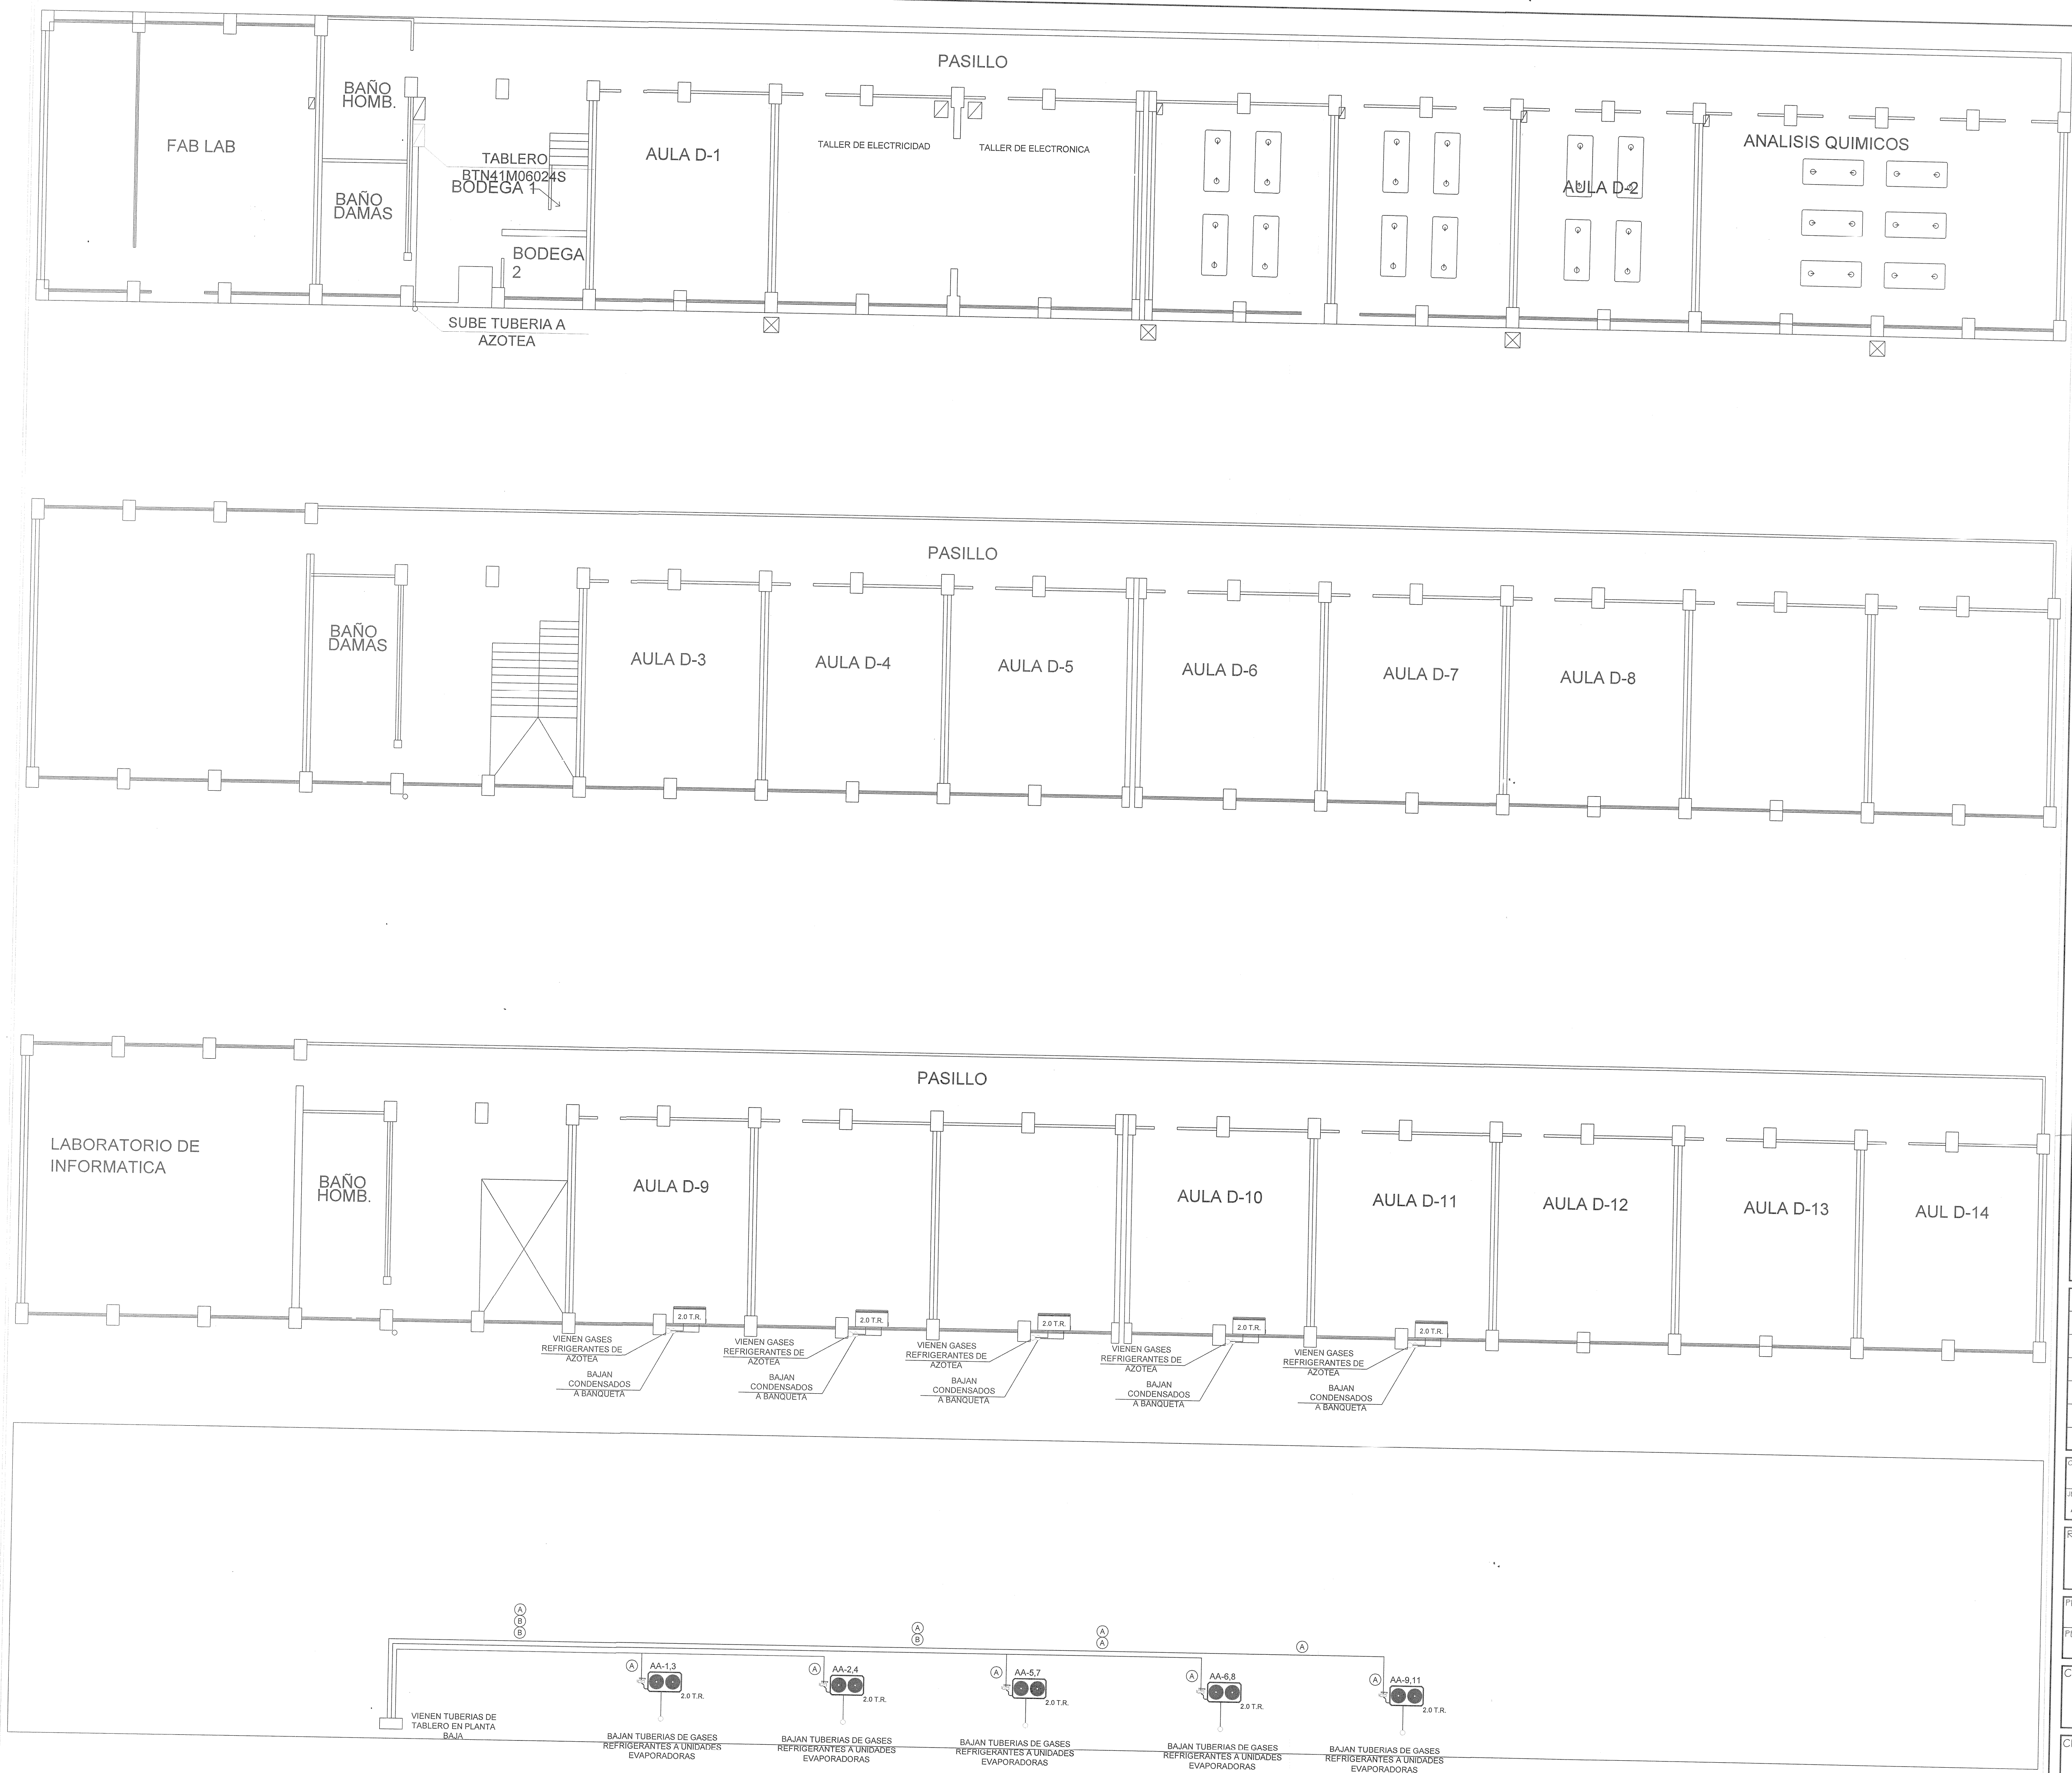

SIMBOLOGIA

- UNIDAD CONDENSADORA DE AIRE ACONDICIONADO
- UNIDAD EVAPORADORA DE AIRE ACONDICIONADO
- INTERRUPTOR DE SEGURIDAD
- TUBERIA LIQUATITE PARA CONEXION ELECTRICA
- TABLERO PARA AIRES ACONDICIONADOS ALIMENTACION ELECTRICA EN TUBERIA PARED GRUESA GALVANIZADA
- GABINETE TIPO HIMEL

CLAVE DE CONDUCTORES

- A 2-10 + 1-12t 19 mm
- B 4-10 + 2-12t 19 mm



UNIVERSIDAD DE GUADALAJARA
COORDINACIÓN DE SERVICIOS GENERALES
UNIDAD DE PROYECTOS Y CONSTRUCCIÓN

PROYECTO:
EDIFICIO D
POLITECNICO GUADALAJARA

LOCALIZACIÓN



NORTE

SIMBOLOGÍA O ESPECIFICACIONES




PLANO DE PROYECTO AUTORIZADO
FECHA: 23 SEPT 2021

REVISIONES			
No.	FECHA	DESCRIPCIÓN	AUTORIZO

COORDINACIÓN DE OBRAS Y PROYECTOS:
ING. FERNANDO CALVILLO VARGAS
FIRMA:

JEFATURA DE PROYECTOS:
ARQ. ALICIA MORFIN MEJIA
FIRMA:

RESPONSABLE DEL PROYECTO:
UNIDAD DE PROYECTOS Y CONSTRUCCIÓN
REG. U DE G

PERITO DE PROYECTO: No. DE REGISTRO

PERITO DE OBRA: No. DE REGISTRO

CONTENIDO:
PLANTA DE CONTACTOS

CLAVE:

NOMBRE ARCHIVO:
ELECTRICO

FECHA:
MARZO/2021

ESCALA GRÁFICA:

ESCALA:
S.ESC.




UNIVERSIDAD DE
GUADALAJARA

COORDINACIÓN DE SERVICIOS GENERALES
UNIDAD DE PROYECTOS Y CONSTRUCCIÓN

PROYECTO:

EDIFICIO D
POLITECNICO GUADALAJARA

LOCALIZACIÓN

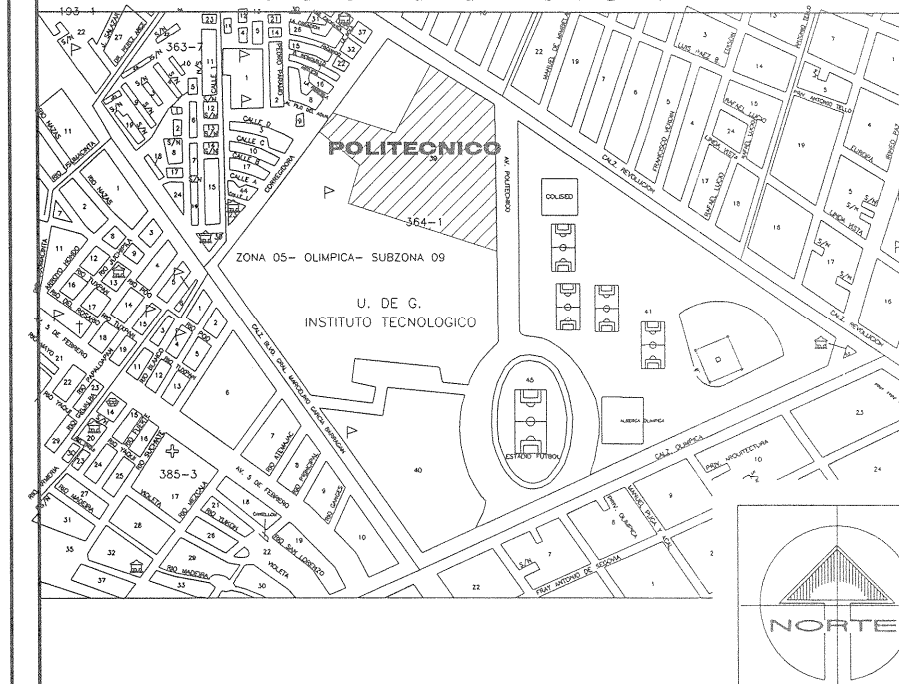




SIMBOLOGÍA O ESPECIFICACIONES

SIMBOLOGIA

- CONTACTO DUPLEX POLARIZADO EN LOZA
- CONTACTO DUPLEX POLARIZADO EN MURO
- CONTACTO DUPLEX EN MURO h = 2.10 MTS.
- CANALIZACION EN PVC POR PISO
- CANALIZACION EN PVC POR MURO O LOZA
- TABLERO DE DISTRIBUCION
- D 8 INDICA NUMERO DE CIRCUITO
- INDICA CLAVE DE CONDUCTORES
- REGISTRO DE LADRILLO DE LAMA HECHO EN OBRA

CLAVE DE CONDUCTORES

- (A) 2-10 + 1-12t 19 mm
- (B) 4-10 + 2-12t 19 mm
- (C) 8-10 + 4-12t 25 mm
- (D) 12-10 + 6-12t 32 mm
- (E) 16-10 + 8-12t 51 mm
- (F) 18-10 + 9-12t 51 mm

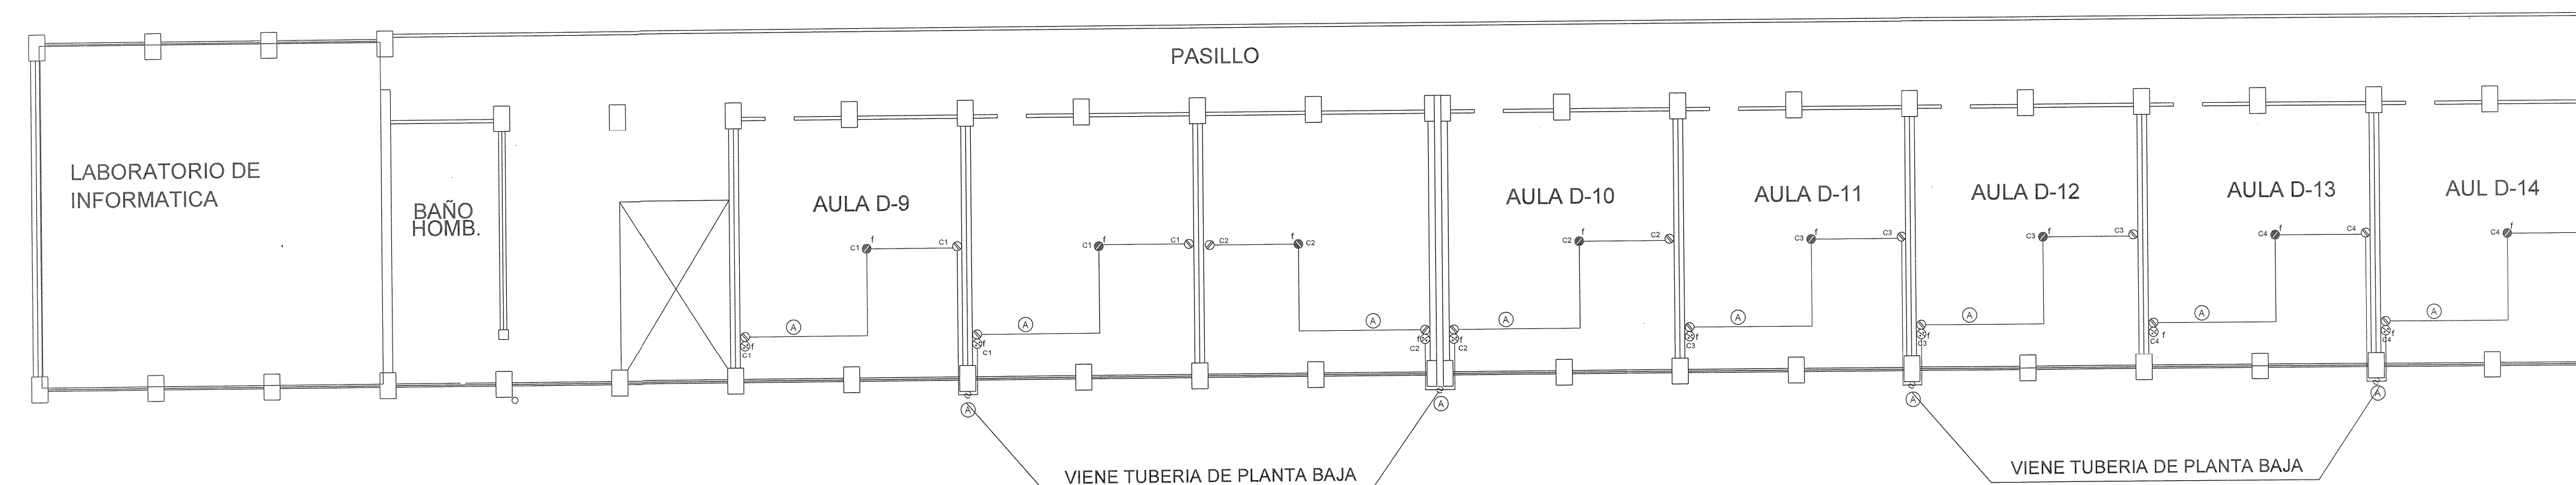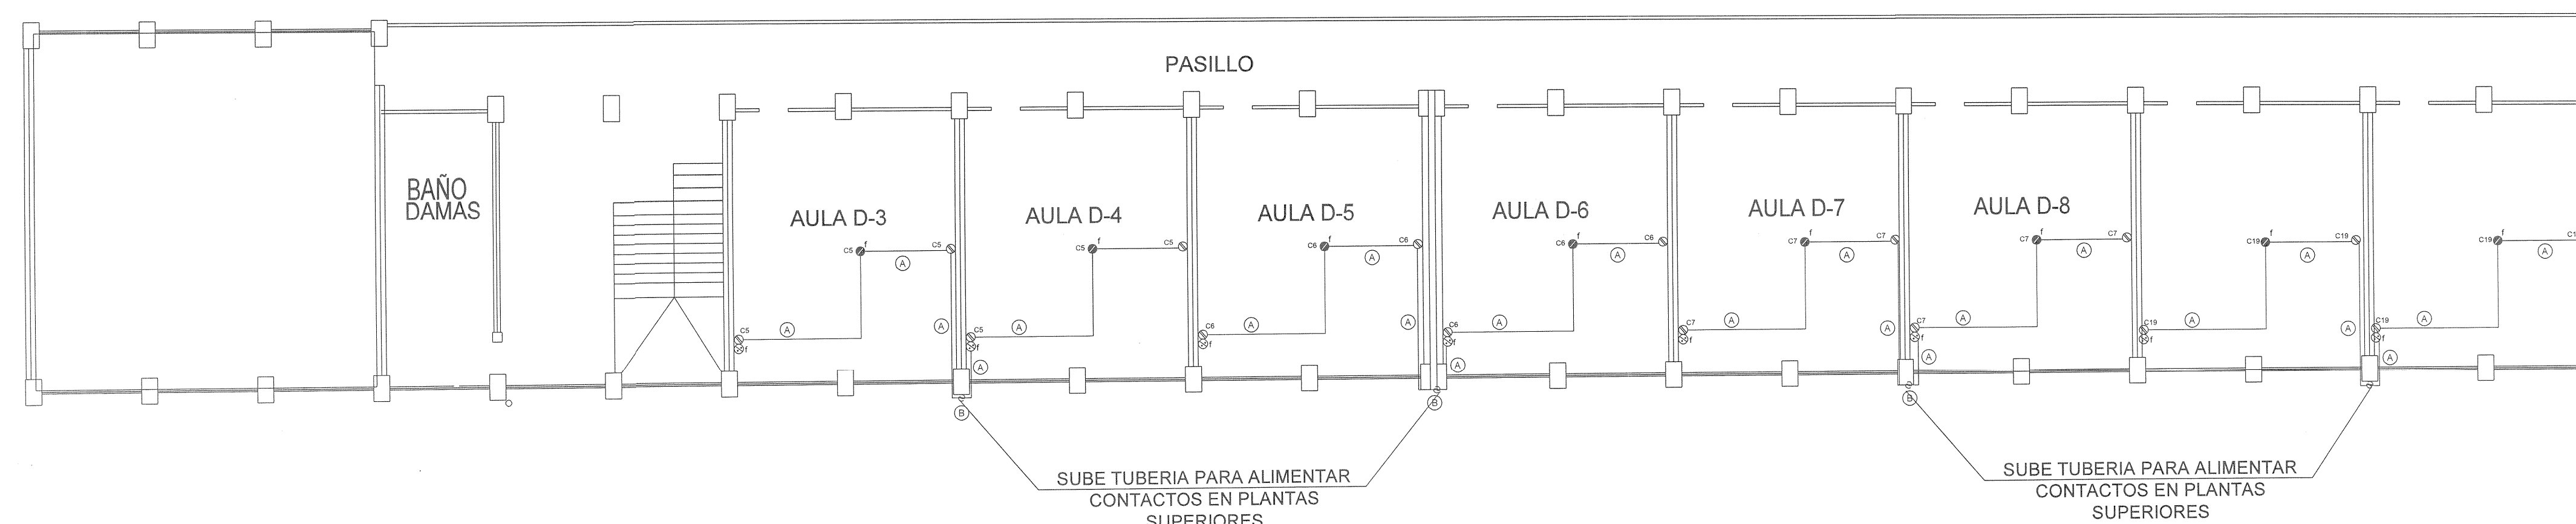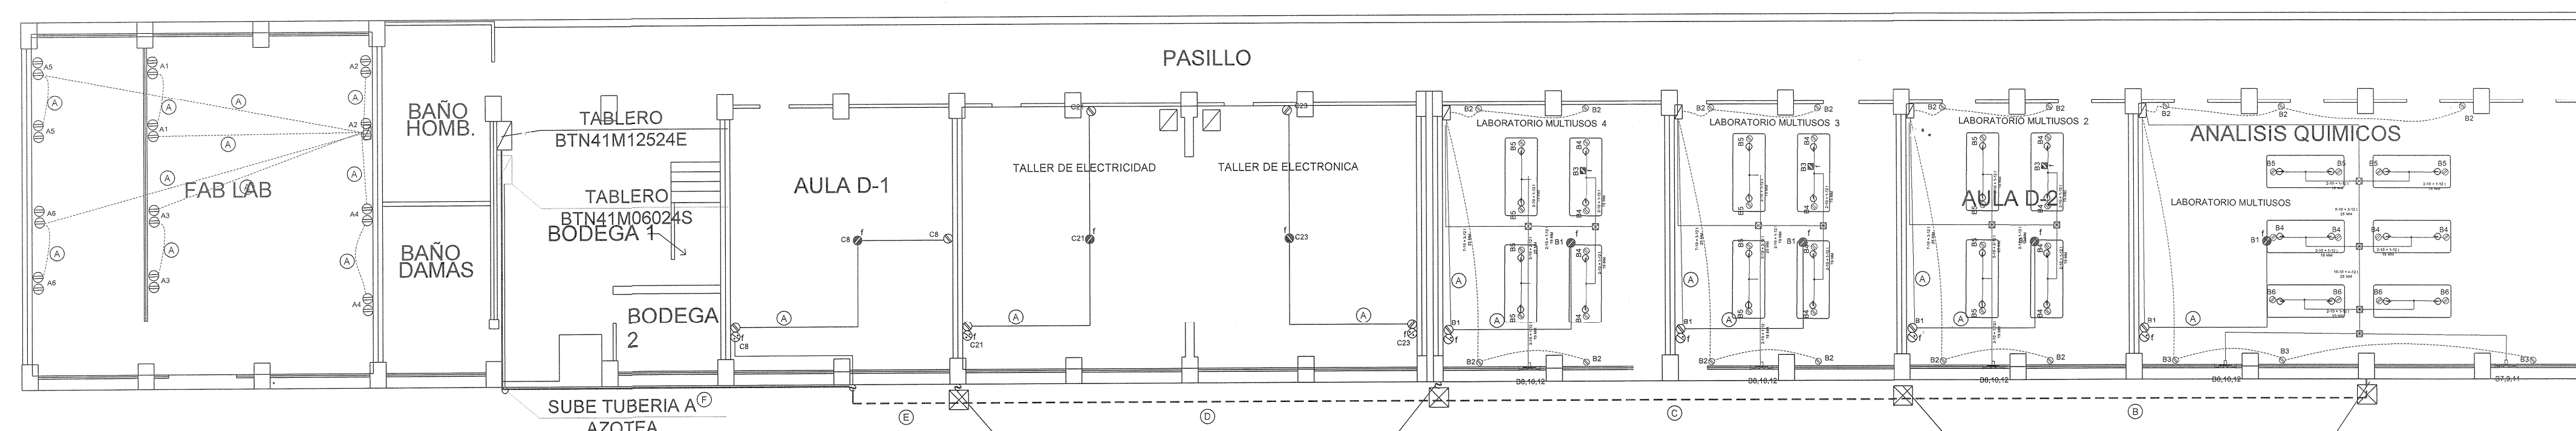

REVISIONES

No.	FECHA	DESCRIPCIÓN	REVISO	AUTORIZO

COORDINACIÓN DE OBRAS Y PROYECTOS:	FIRMA:
ING. FERNANDO CALVILLO VARGAS	
DEFINICIÓN DE PROYECTOS:	FIRMA:
ARQ. ALICIA MORFIN MEJIA	

RESPONSABLE DEL PROYECTO:	REG. U DE G
UNIDAD DE PROYECTOS Y CONSTRUCCIÓN	

PERITO DE PROYECTO:	No. DE REGISTRO
PERITO DE OBRA:	No. DE REGISTRO

PLANTA DE CONTACTOS


CLAVE:	NOMBRE ARCHIVO	FECHA:
	ELECTRICO	MARZO/2021
ESCALA GRÁFICA:		ESCALA:
		S.ESC.



PROYECTO:

EDIFICIO D
POLITECNICO GUADALAJARA

LOCALIZACIÓN

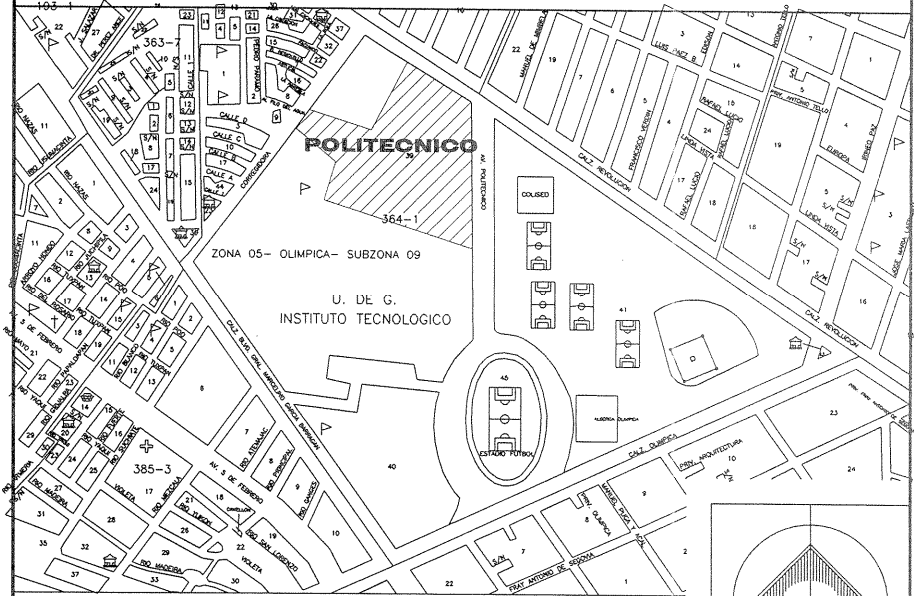

SIMBOLOGÍA O ESPECIFICACIONES

SIMBOLOGIA

- LUMINARIA HERMETICA DE SOBREPONER DE 2 X 16 WATTS, MCA. NOVALUX 4,000°K
- LUMINARIA PARA EMPOTRAR EN PLAFON, PANEL LED CUADRADO DE 605 X 605 mm, 33 W, 4,000°K
- 2 LUMINARIAS DE SOBREPONER MCA. NOVALUX DE LED DE 2 X 20 WATTS, 4,000°K
- CANALIZACION EN PVC POR PISO
- CANALIZACION EN PVC POR MURO O LOZA
- TABLERO DE DISTRIBUCION
- C3 INDICA NUMERO DE CIRCUITO
- (A) INDICA CLAVE DE CONDUCTORES
- REGISTRO DE LADRILLO DE LAMA HECHO EN OBRA

CLAVE DE CONDUCTORES

- (A) 2-10 + 1-12t 19 mm
- (B) 4-10 + 2-12t 19 mm
- (C) 3-10 + 1-12t 19 mm
- (D) 2-10 19 mm
- (E) 6-10 + 3-12t 25 mm



REVISIONES

No.	FECHA	DESCRIPCION	REVISO	AUTORIZO

COORDINACIÓN DE OBRAS Y PROYECTOS: ING. FERNANDO CALVILLO VARGAS	FISAL:
ELABORACIÓN DE PROYECTOS: ARQ. ALICIA MORFIN MEJIA	FISAL:

RESPONSABLE DEL PROYECTO: UNIDAD DE PROYECTOS Y CONSTRUCCIÓN	REG. U. DE G.
---	---------------

PERITO DE PROYECTO:	No. DE REGISTRO:
PERITO DE OBRA:	No. DE REGISTRO:

CONTENIDO: PLANTA DE ILUMINACIÓN

CLAVE:	NOMBRE ARCHIVO ELECTRICO	FECHA: MARZO 2021
ESCALA GRÁFICA:		ESCALA: S.ESC.