



N O R T E



SUPERFICIES:

| | | | |
|--------------------|-------------------------|--------------------------------|-------------------------|
| Superficie terreno | 1,275.85 m ² | Superficie construcción actual | 581.21 m ² |
| Ampliación | 496.30 m ² | Superficie Total | 1,077.51 m ² |



- NOTAS:
- CONSTRUCCIÓN Y/O REMODELACION (N)
 - REHABILITACION DE ESPACIOS (R)

VALIDACION TECNICA:

Ing. Francisco Javier Aceves Aldrete
Encargado del Despacho de la Dirección de Planeación del OPD Servicios de Salud Jalisco

Dr. Emmanuel Hernández Vázquez
Director Médico OPD Servicios de Salud Jalisco

Ing. María Elizabeth Quintana Serratos
Jefa del Departamento de Obras de Conservación y Mantenimiento

AUTORIZACION:

Ing. Salvador Hernández Jiménez
Director General de Proyectos de Ingeniería

DATOS GENERALES

Localización: Unión de Tula
Municipio: Unión de Tula

PROYECTO:

Rehabilitación del Centro de Salud en el municipio de Unión de Tula 2DA ETAPA


CONTENIDO:

Proyecto Propuesta
Planta Baja

| | | |
|---------|-----------|-----------------|
| ESCALA: | FECHA: | CLAVE DE PLANO: |
| 1:100 | SEP. 2020 | ARQ-01 |



REHABILITACIÓN Y MANTENIMIENTO DEL CENTRO DE SALUD UNION DE TULA

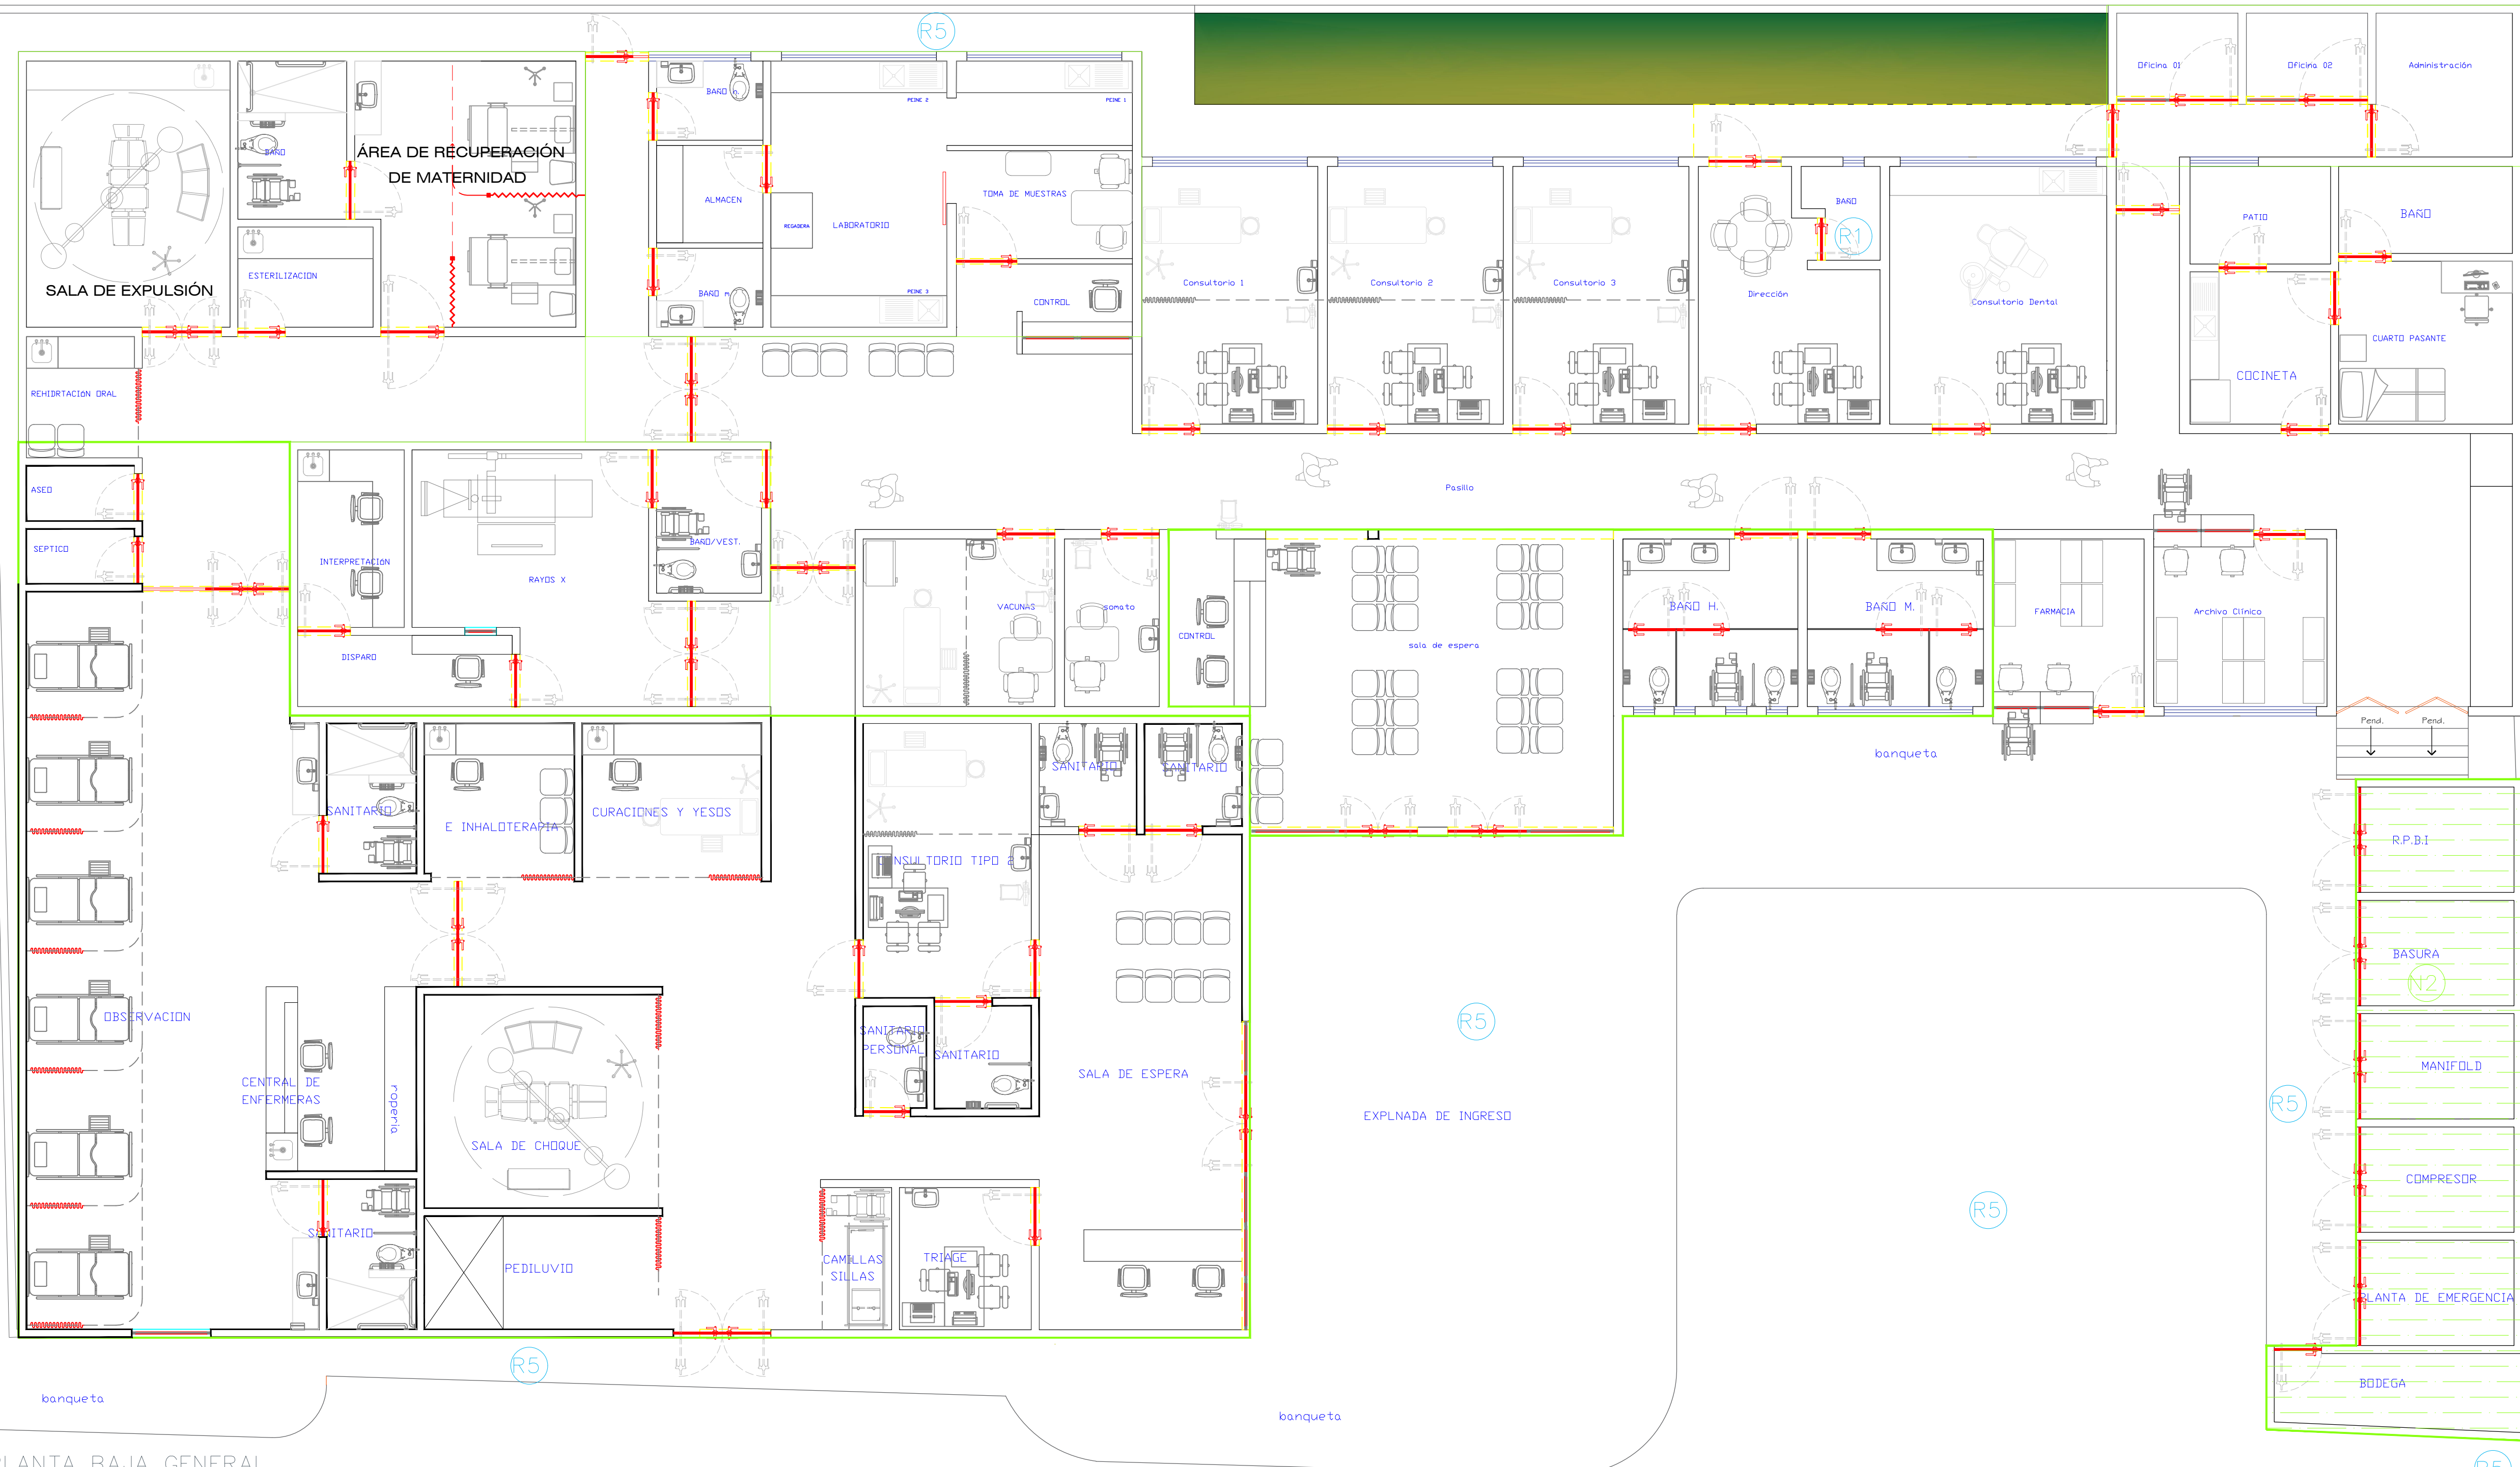

01 PLANTA BAJA GENERAL
1:100

CONSTRUCCIÓN Y/O REMODELACION

N2 CONSTRUCCIÓN DE SERVICIOS GENERALES

REHABILITACION Y CONCLUSION DE OBRA

R5 REMODELACION DE BANQUETAS Y EXPLANADAS