



N O R T E


UBICACIÓN

NOTAS:

HACIA STA. MARIA DEL ORO

HACIA VALLE DE JUAREZ

CARRIL DE DESACELERACIÓN Y ACELERACIÓN

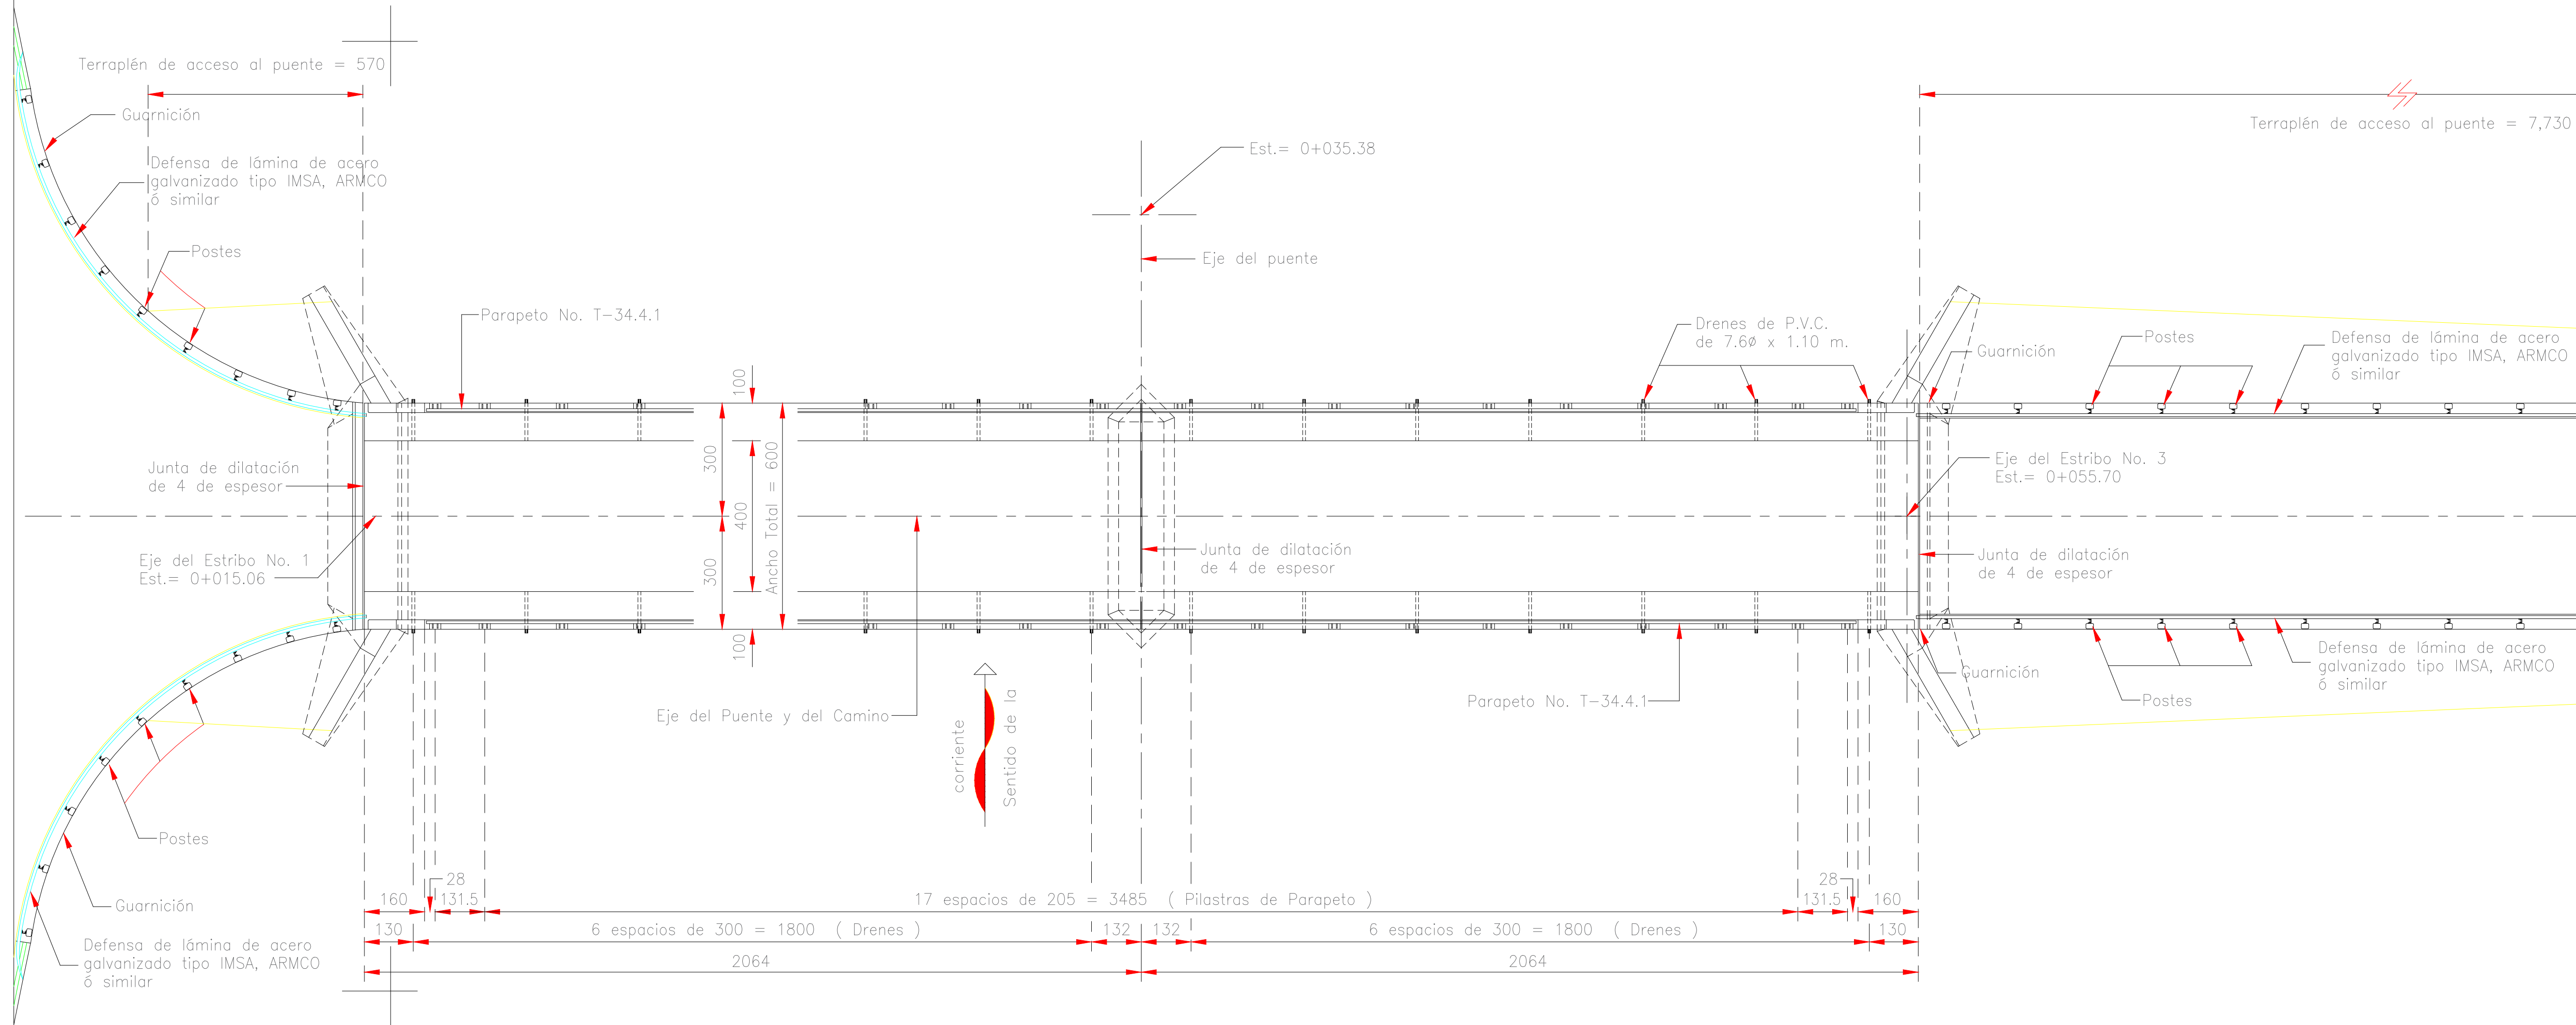

01 PLANTA 1/100

REFORZAMIENTO DE PUENTE, SANTA MARÍA DEL ORO. SIOP-E-FDR-OB-LP-152-2019.

AUTORIZACIÓN:

Mtro. David Miguel Zamora Bueno
Secretario de Infraestructura y Obra Pública

Ing. Salvador Hernández Jiménez
Director General de Proyectos de Ingeniería

DATOS GENERALES

Localización: Cabecera municipal

Municipio: Santa María del Oro

PROYECTO:

Recinamiento, reforzamiento de apoyos y alineación de traves del puente Santa María del Oro, Jalisco.

CONTENIDO:

Planta de Puente

ESCALA:

Indicada

FECHA:

Junio 2019

CLAVE DE PLANO:

ARQ-01