



N O R T E

UBICACIÓN

NOTAS:

AUTORIZACIÓN:

Mtro. David Miguel Zamora Bueno
Secretario de Infraestructura y Obra Pública

Ing. Salvador Hernández Jiménez
Director General de Proyectos de Ingeniería

DATOS GENERALES

Localización: Cabecera municipal

Municipio: Santa María del Oro

PROYECTO:

Recinamiento, reforzamiento de apoyos y alineación de
trabes del puente Santa María del Oro, Jalisco.

CONTENIDO:

Secciones de Puente

ESCALA:

Indicada


FECHA:

Junio 2019

CLAVE DE PLANO:


ARQ-02

REFORZAMIENTO DE PUENTE, SANTA MARÍA DEL ORO. SIOP-E-FDR-OB-LP-152-2019.

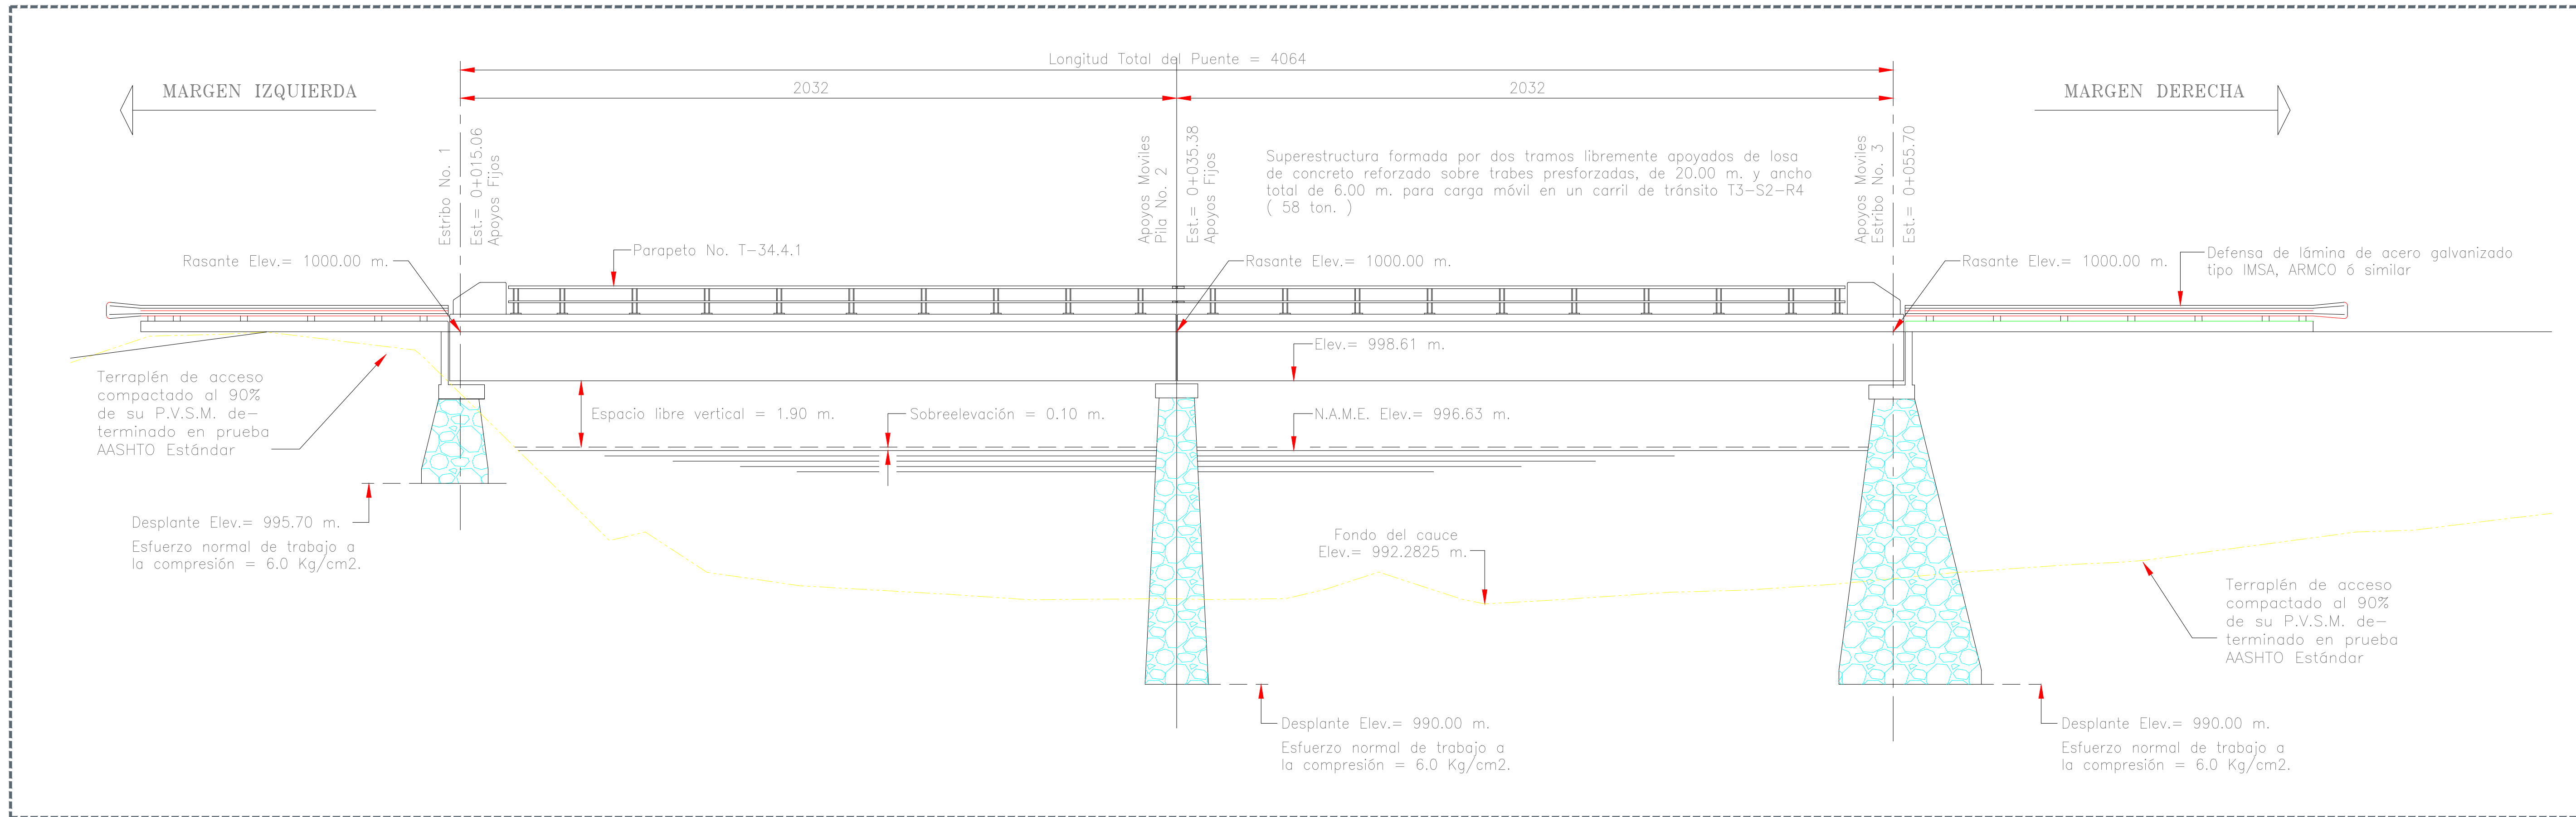

01 CORTE ELEVACIÓN POR EL EJE DEL PUENTE Y DEL CAMINO

1300

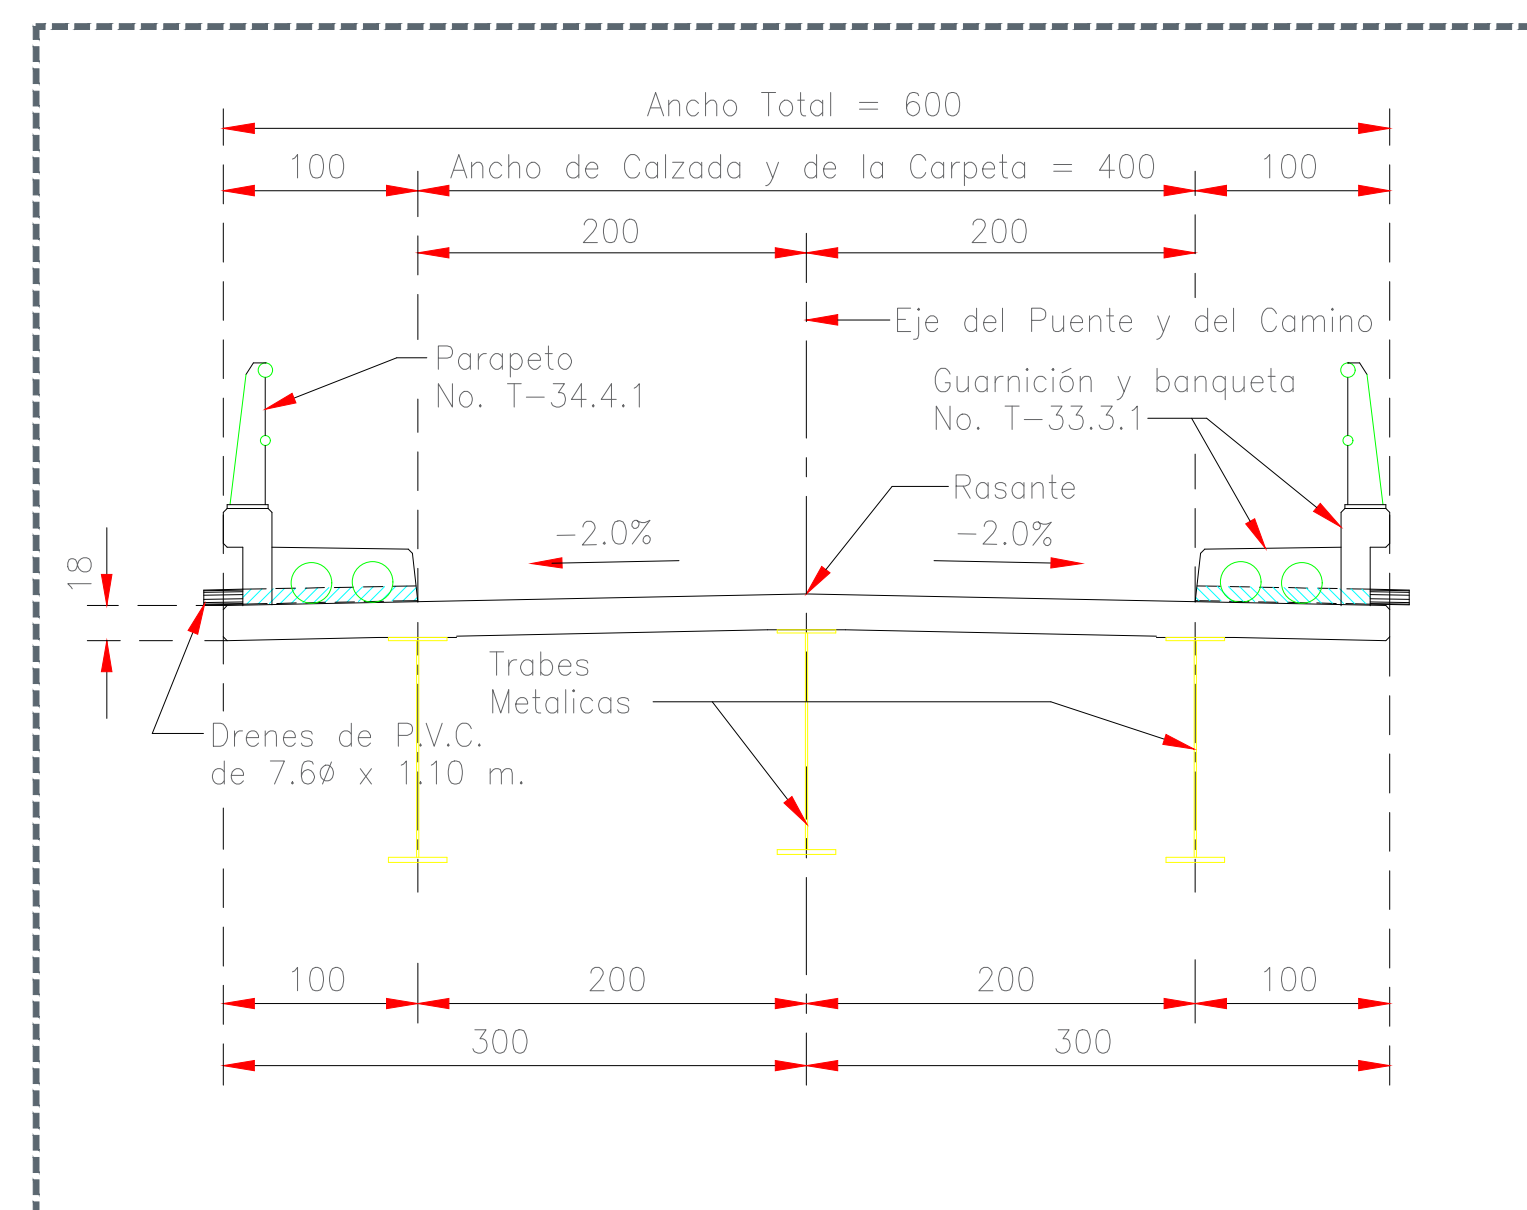

02 SECCIÓN TRANSVERSAL

140

NOTAS:

Dimensiones.- En centímetros, excepto donde se indica otra unidad.

Elevaciones.- En metros, referidas al B.N. # 1 en clavo sobre muro de construcción existente con Elevación = 998.462 m.

Especificaciones.- La última edición de las Normas para Construcción e Instalaciones de la S.C.T.

Materiales.- Deberán ser aceptados por los laboratorios autorizados.

Aplicación de Proyecto.- Carga móvil T3-S2-R4 (58 ton.) en una banda de tránsito.