




N O R T E

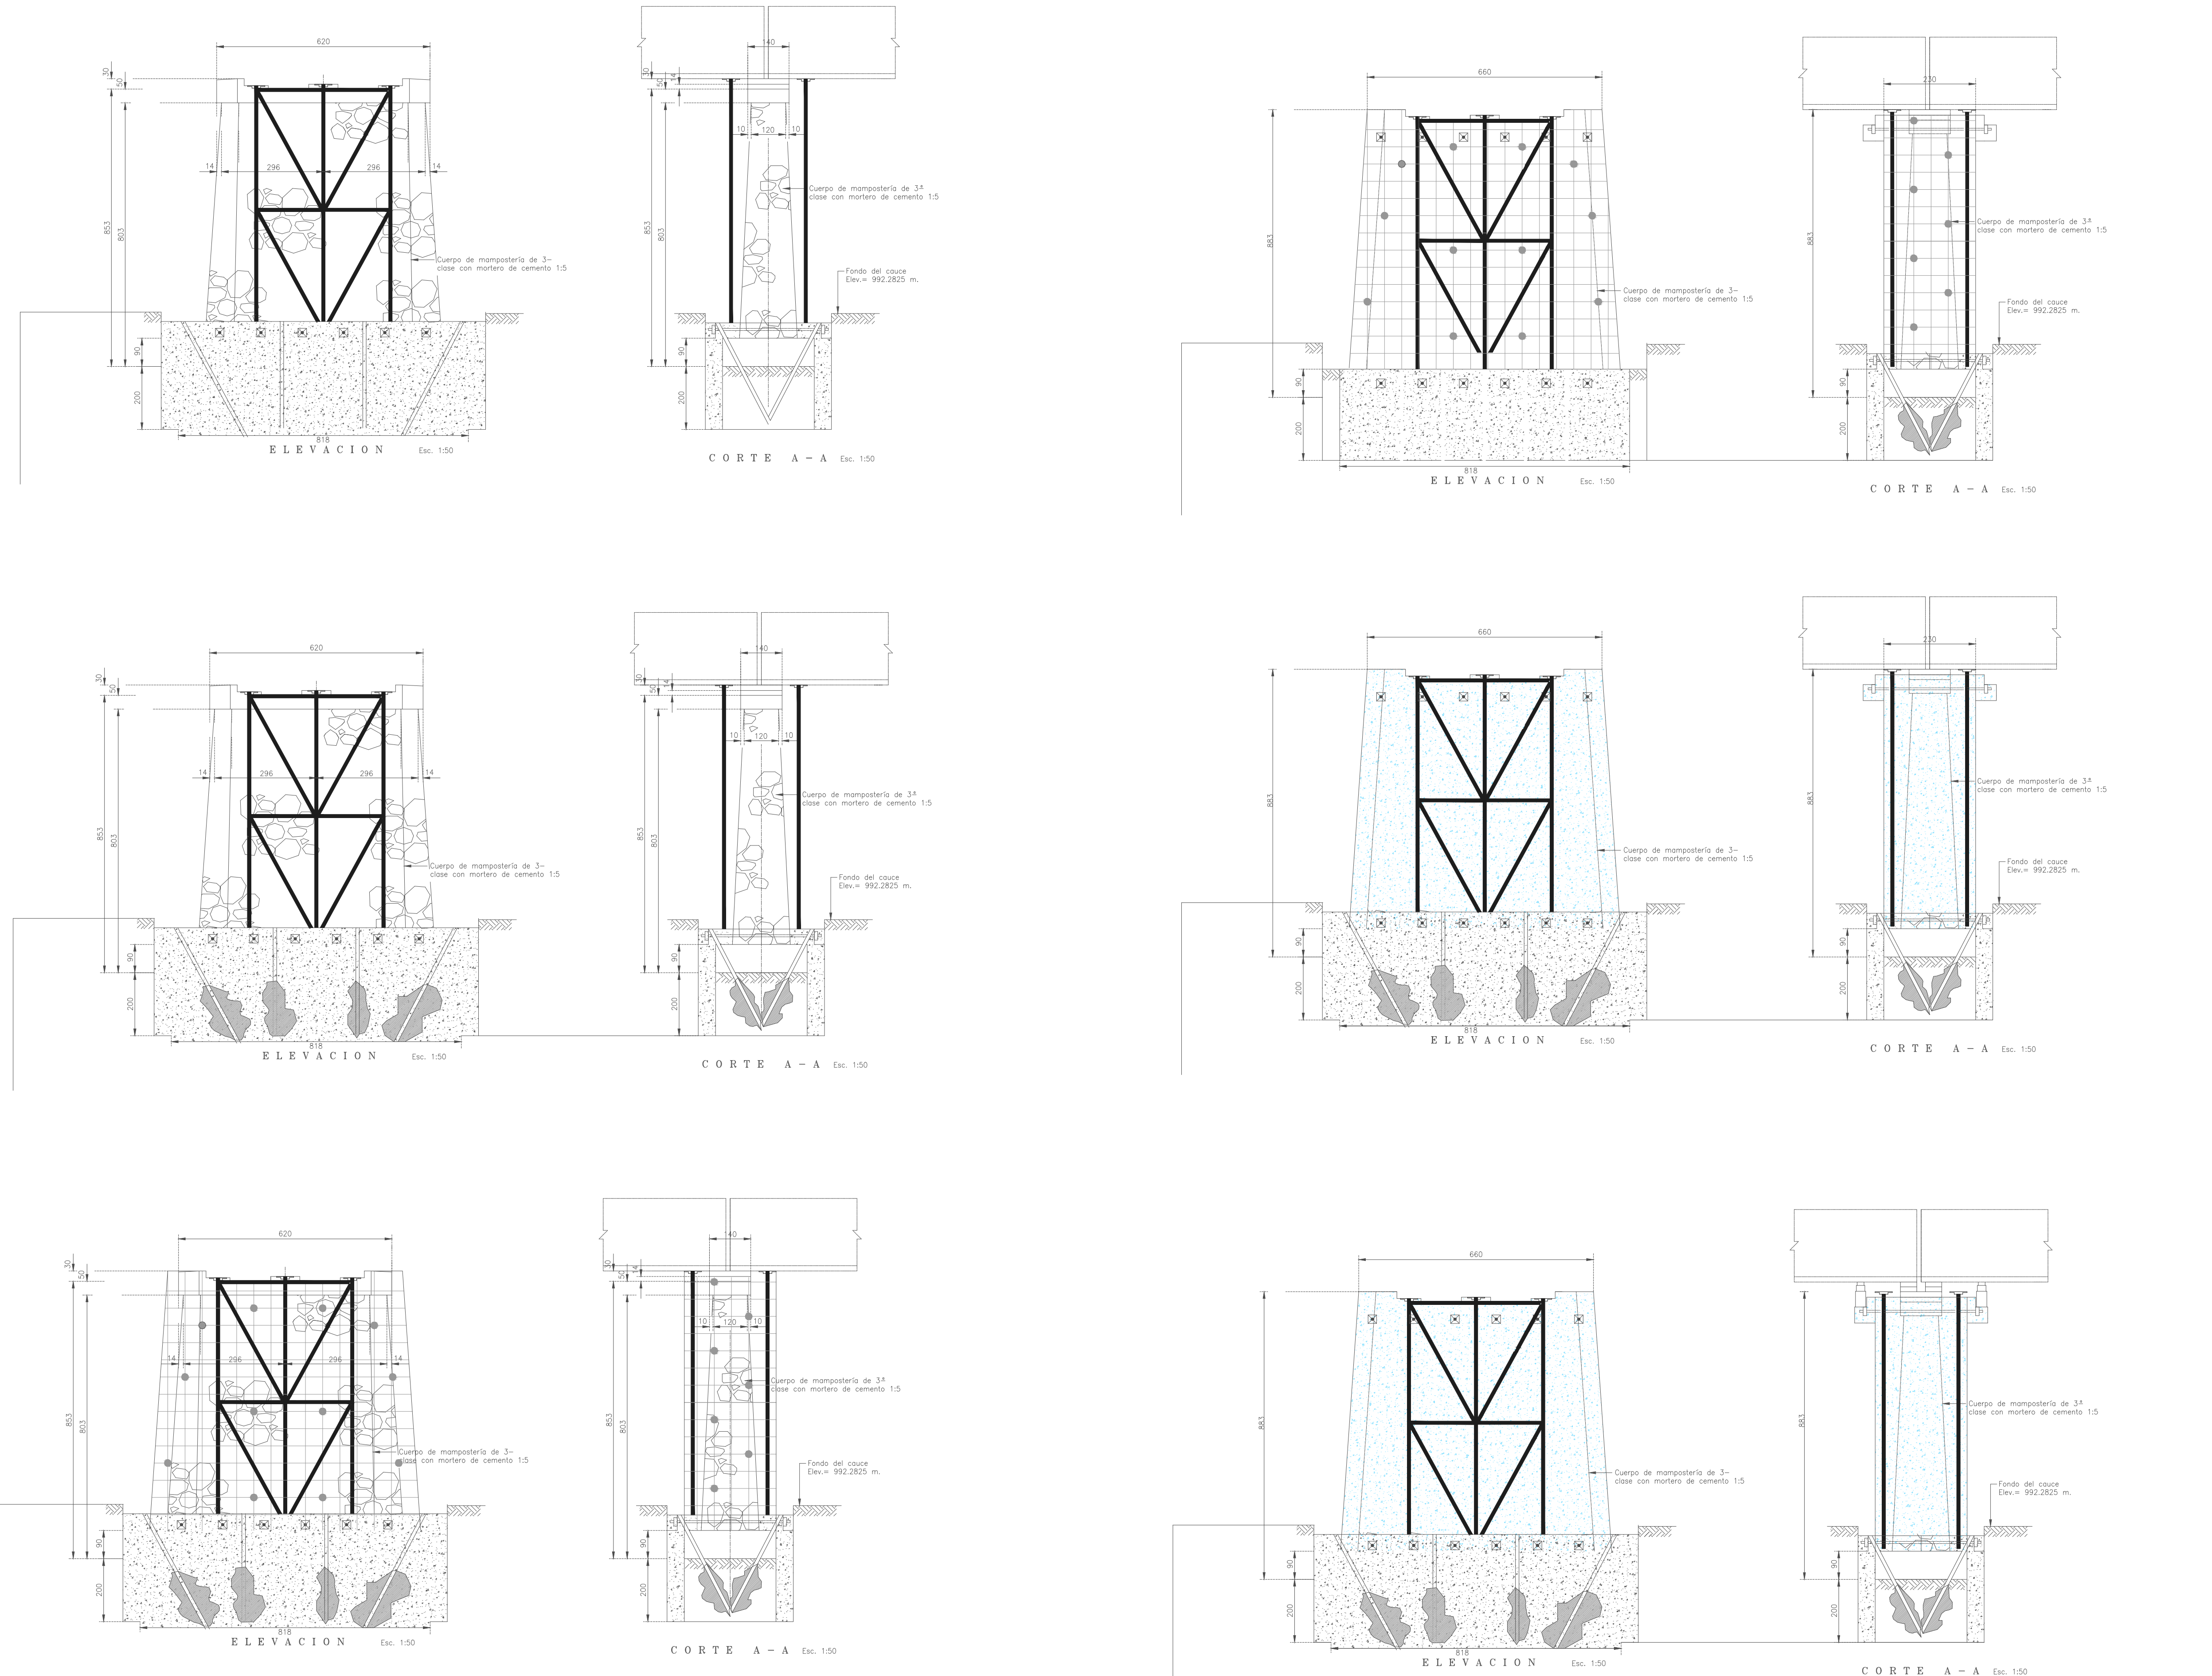

Jalisco
GOBIERNO DEL ESTADO

UBICACIÓN



NOTAS:

AUTORIZACIÓN:

Mtro. David Miguel Zamora Bueno
Secretario de Infraestructura y Obra Pública

Ing. Salvador Hernández Jiménez
Director General de Proyectos de Ingeniería

DATOS GENERALES

Localización: Cabecera municipal

Municipio: Santa María del Oro

PROYECTO:

Recinamiento, reforzamiento de apoyos y alineación de
trabes del puente Santa María del Oro, Jalisco.

CONTENIDO:

Detalles de Reforzamiento

ESCALA:

Indicada

FECHA:

Junio 2019

CLAVE DE PLANO:

EST-02

REFORZAMIENTO DE PUENTE, SANTA MARÍA DEL ORO. SIOP-E-FDR-OB-LP-152-2019.

