





N O R T E

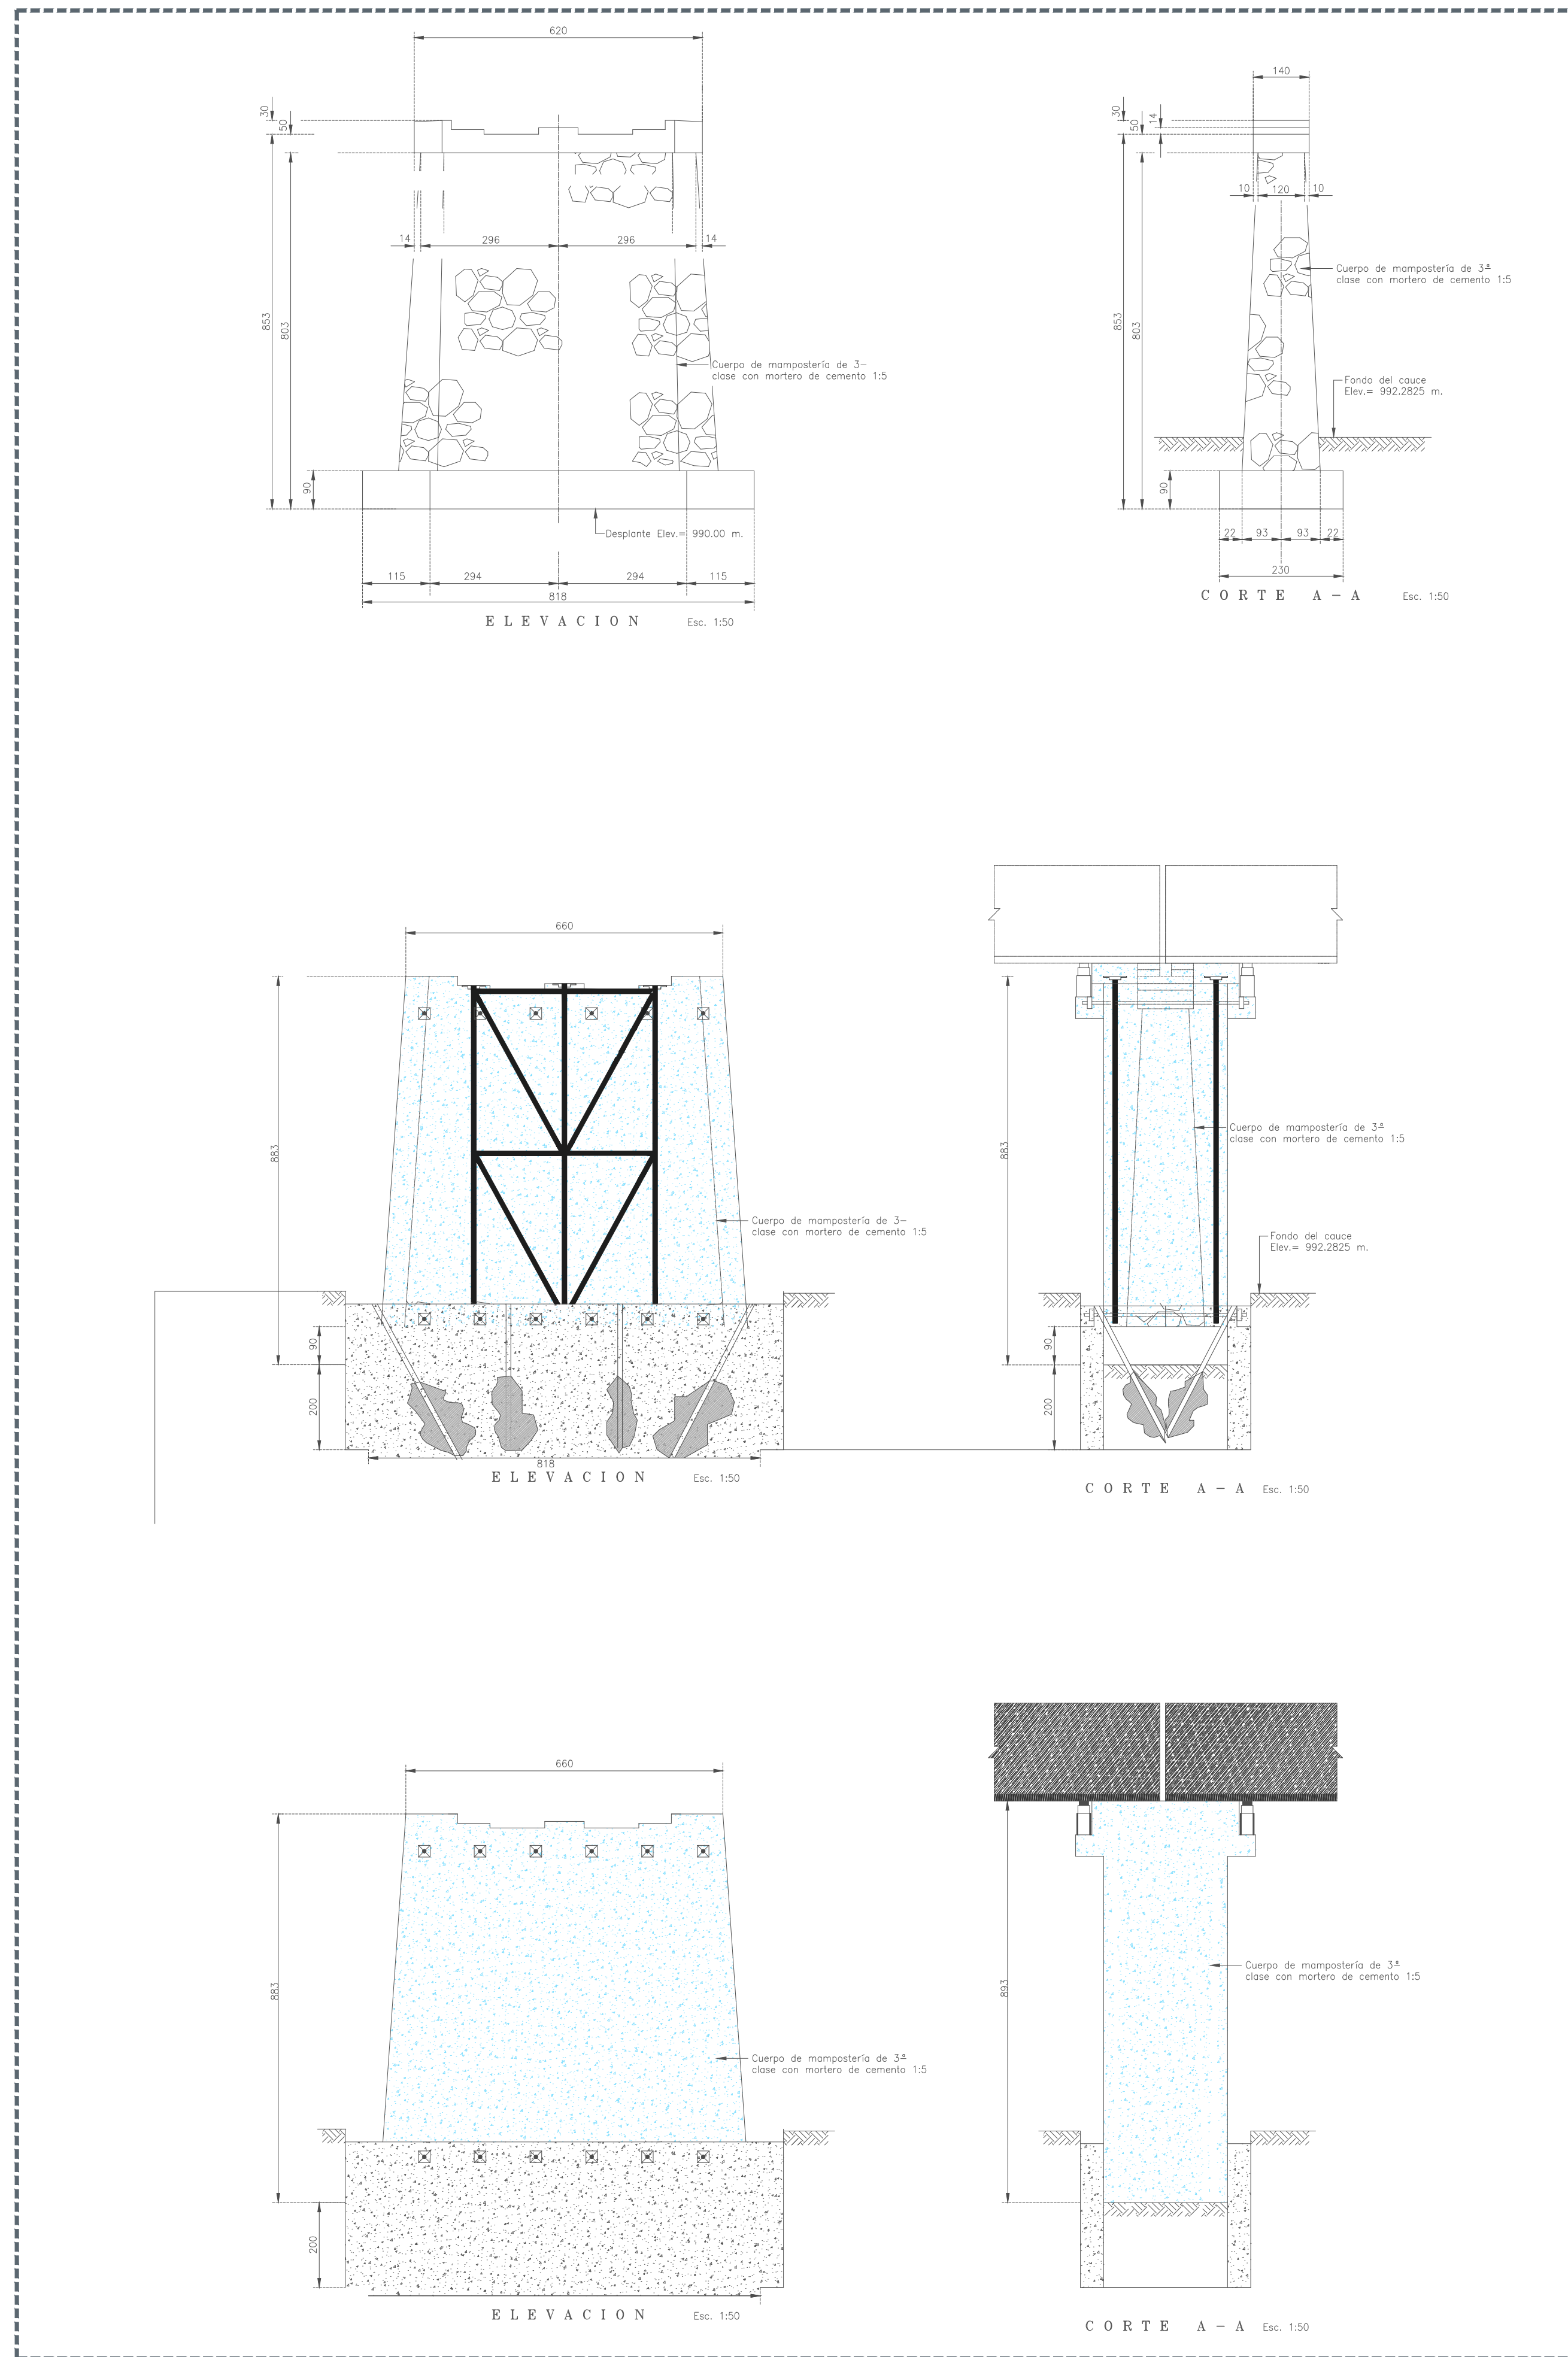

01 DETALLES DE REFORZAMIENTO 1/50

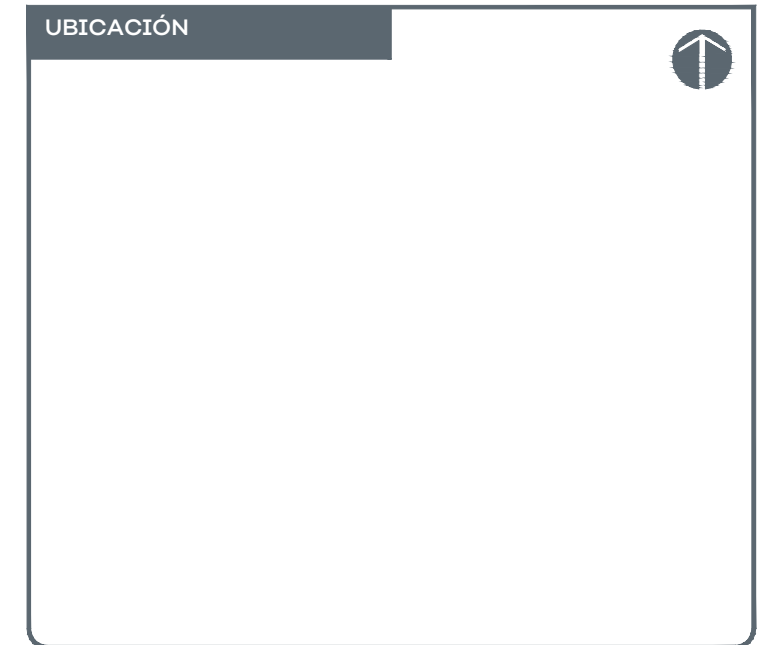

NOTAS:

**AUTORIZACIÓN:**

Mtro. David Miguel Zamora Bueno  
Secretario de Infraestructura y Obra Pública

Ing. Salvador Hernández Jiménez  
Director General de Proyectos de Ingeniería

**DATOS GENERALES**

Localización: Cabecera municipal

Municipio: Santa María del Oro

**PROYECTO:**

Recinamiento, reforzamiento de apoyos y alineación de traves del puente Santa María del Oro, Jalisco.

**CONTENIDO:**

Detalles de Reforzamiento

<b>ESCALA:</b> Indicada	<b>FECHA:</b> Junio 2019	<b>CLAVE DE PLANO:</b> EST-03
----------------------------	-----------------------------	----------------------------------

REFORZAMIENTO DE PUENTE, SANTA MARÍA DEL ORO. SIOP-E-FDR-OB-LP-152-2019.

